


Piante - Stato di progetto

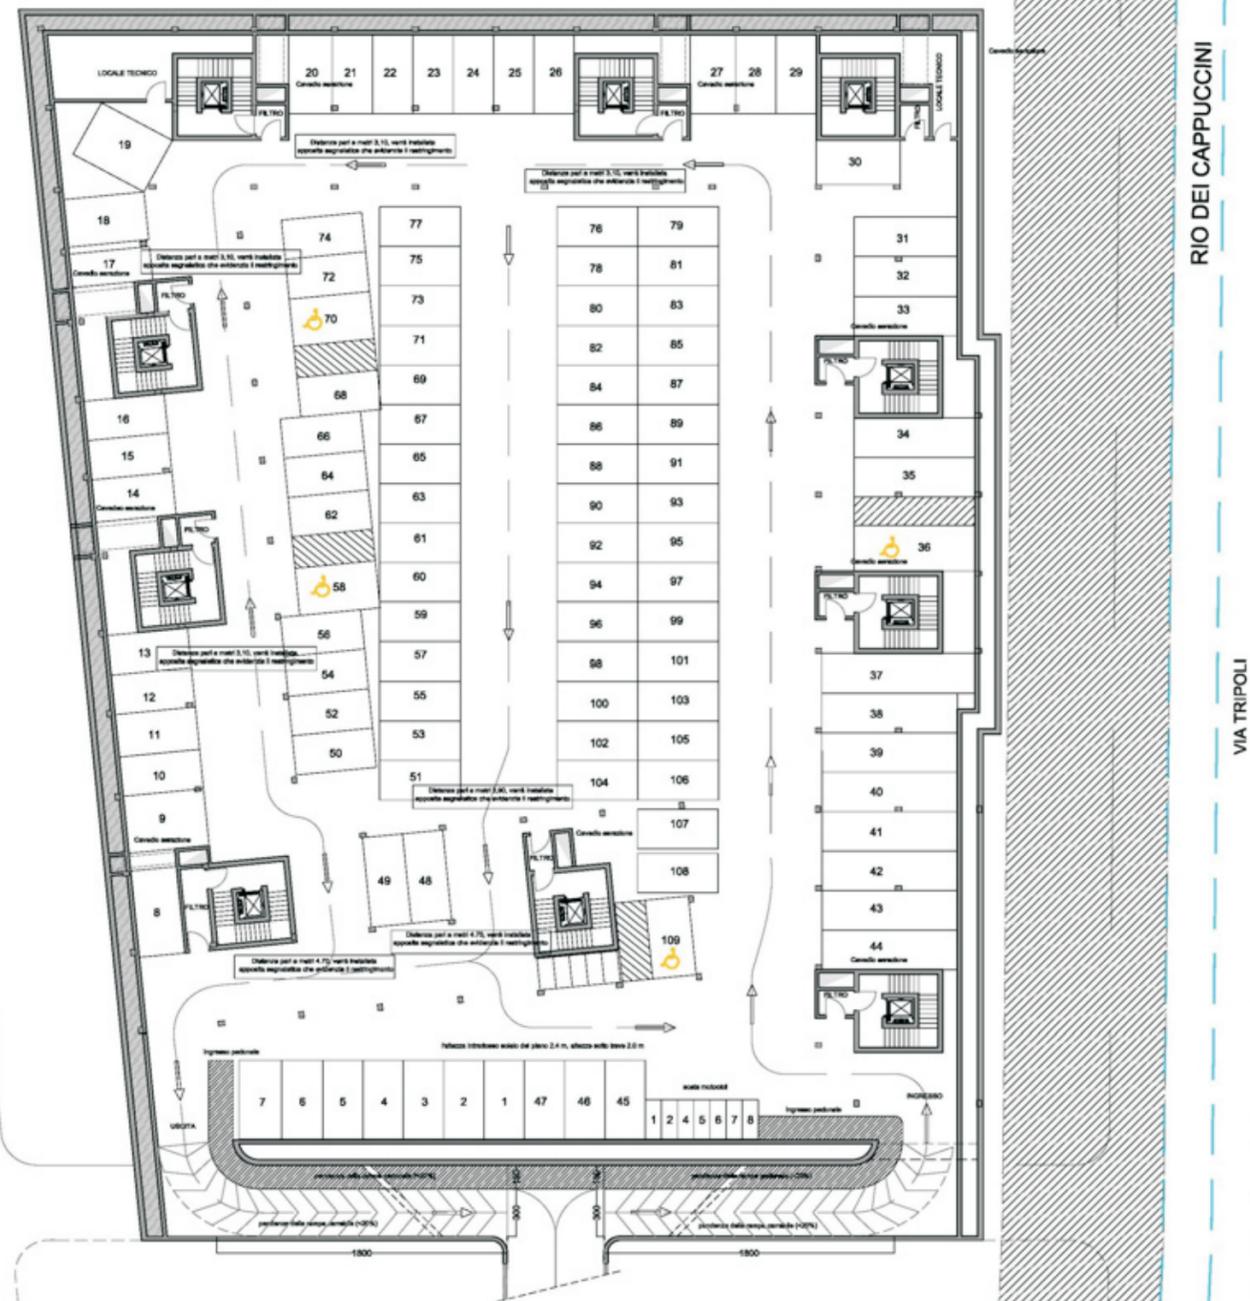

Scala 1:200

PIANTA PIANO INTERRATO



COMUNE DI EMPOLI
Provincia di Firenze

PIANO ATTUATIVO DI RECUPERO
ai sensi dell'art.73 L.R. n.1/2005



Scheda Norma n. 1.2 "Ex Vitrum"
via G. Da Empoli - via Tripoli - Via Ricasoli - Via Curtatone e Montanara

<p>Progettista Architetto Fabio Alderotti Studio architettura Alderotti Piazza Antonio Gramsci n. 42 / 43 50053 Empoli (FI)</p>	<p>Comune/Ente TirrenoPiemonte</p>
<p>Proprietà COOPERATIVA EDIFICATRICE RICASOLI - SOC. COOP. A R. L. via Filippo Brunelleschi, 3 59100 PRATO Part. IVA 01896070075</p>	<p>TirrenoPiemonte</p>

Oggetto PIANTA PIANO INTERRATO STATO DI PROGETTO	Elaborato TAV.	05
Codice 20 - B - 01	Scala 1:200	DATA Marzo 2014
Consiglio 1 Marzo 2014	Consiglio 2 Marzo 2014	Consiglio 3 Marzo 2014

Il presente disegno non potrà essere prodotto né consegnato a terzi né utilizzato per scopi diversi da quello di destinazione senza l'autorizzazione scritta di questo studio tecnico che ne detiene la proprietà, art. 99 L.32-04-81 n.833.