

Verifica del Superficie spazi pubblici attrezzati - verde pubblico


CALCOLO SUPERFICIE SPAZI PUBBLICI ATTREZZATI/VERDE PUBBLICO

Unità	Dimensioni	Totale
A	(0,53 X 5,32)/2	1,41
B	(77,93 X 5,32)/2	207,29
C	(5,19 X 77,94)/2	202,25
D	(5,19 X 0,50)/2	1,30
E	(5,20 X 0,50)/2	1,30
F	64,99 X 5,20	337,95
G	(7,87 X 3,87)/2	15,23
H	(5,91 X 5,20)/2	15,37
I	(5,86 X 20,55)/2	60,21
L	(21,37 X 5,45)/2	58,51
M	(4,56 X 25,30)/2	57,68
N	(4,26 X 25,71)/2	54,76
O	(5,42 X 32,18)/2	87,21
P	(32,63 X 5,05)/2	82,39

TOTALE **1 182,87**

VERIFICA SUPERFICIE SPAZI PUBBLICI ATTREZZATI/VERDE PUBBLICO


Superficie Utile Lorda (SUL)	mq	6 068,25
9 mq ogni 30 mq SUL (DM 1444/68 - Standard urbanistici)	mq	1 820,48
mq 1.182,87 < mq 1.820,48	NON VERIFICATA	

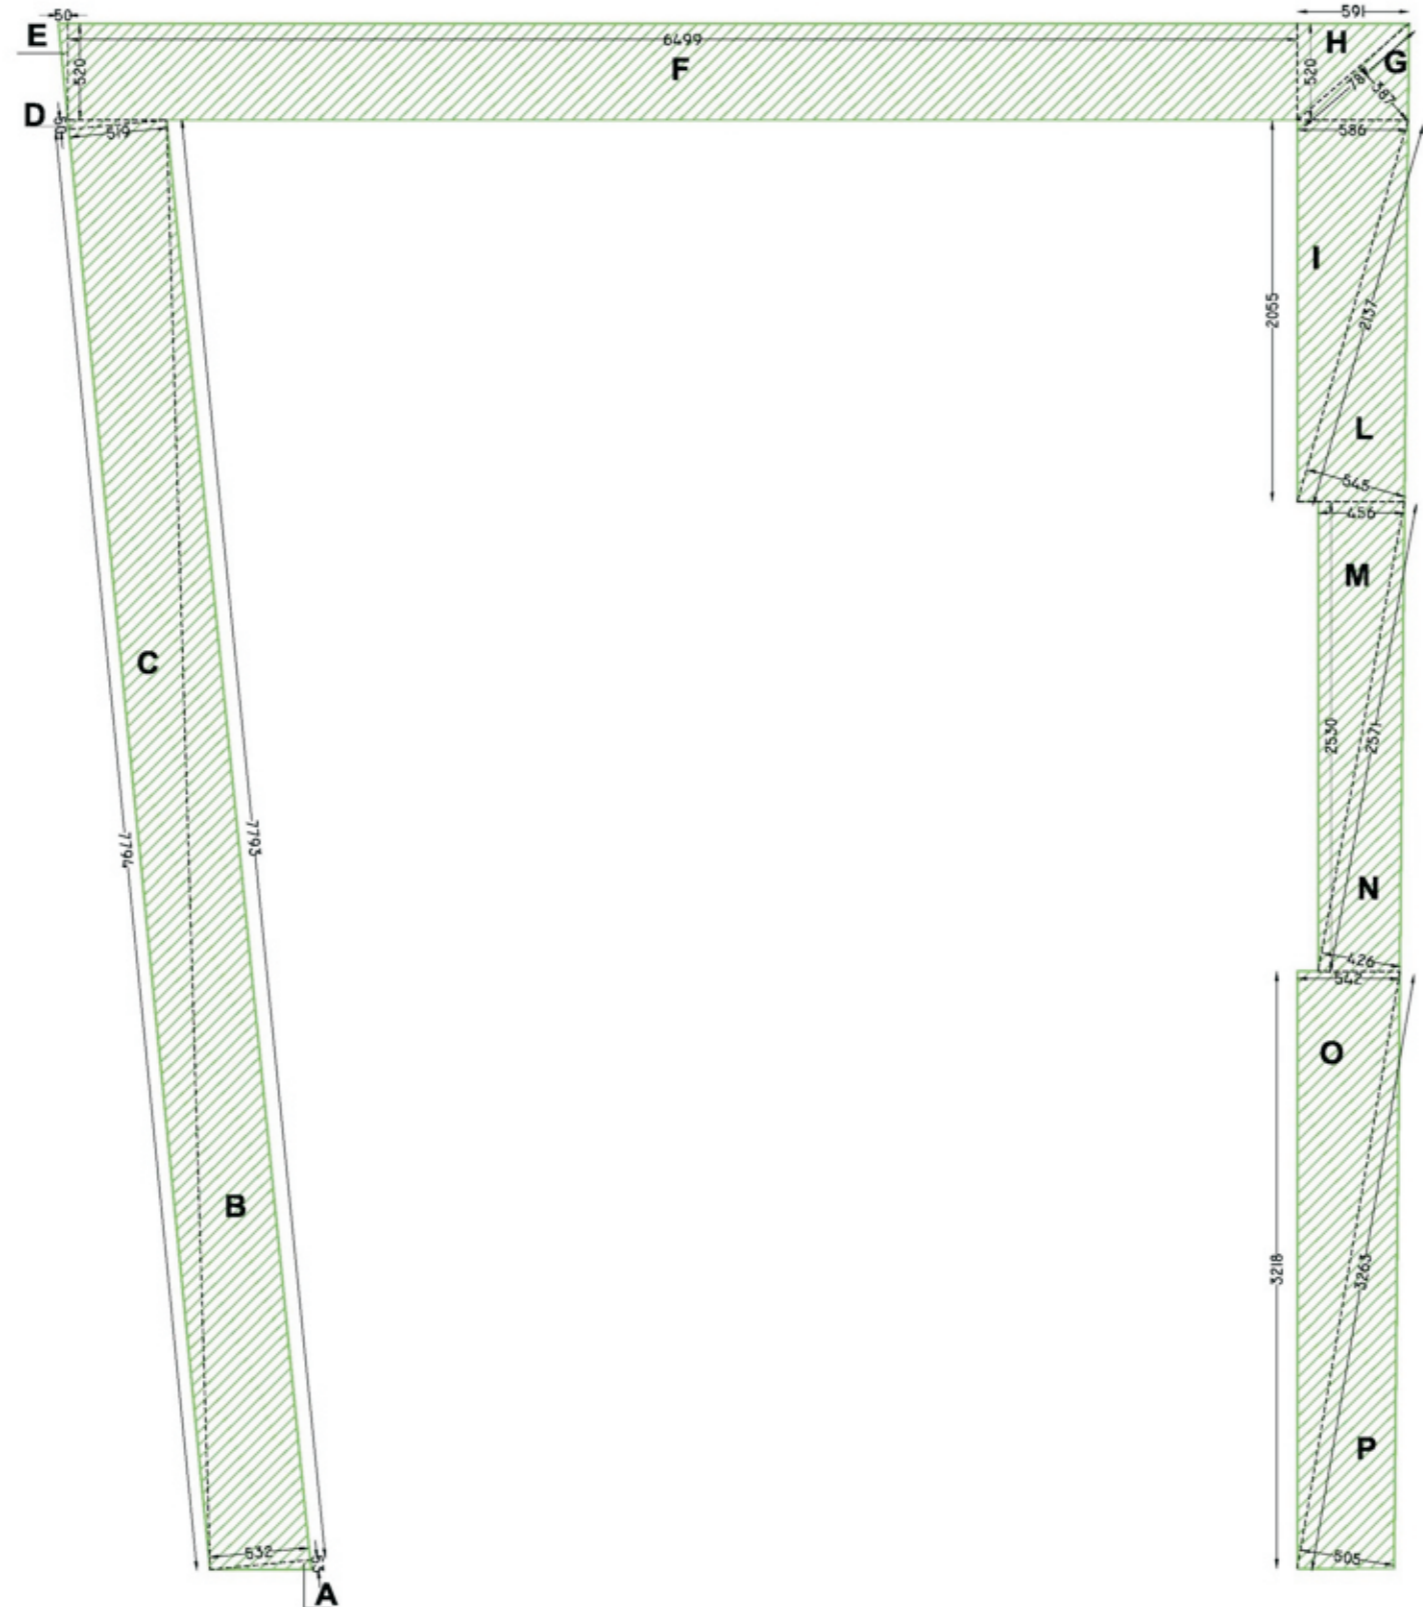

PIANTA PIANO TERRA



Scala 1:200

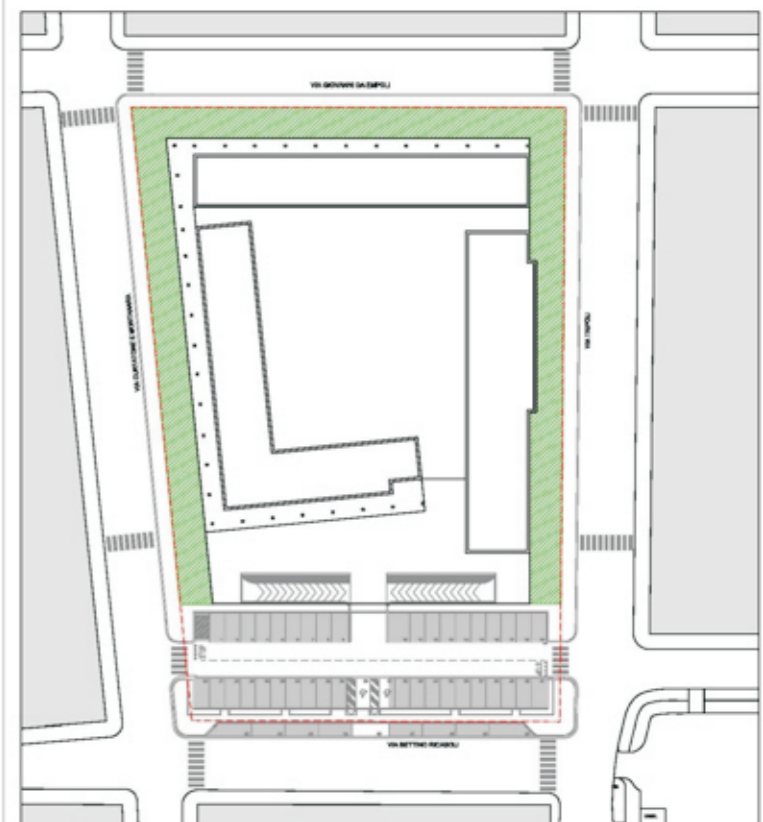

Aree Spazi pubblici attrezzati/verde pubblico
 Area di proprietà

Planimetria di riferimento



COMUNE DI EMPOLI
Provincia di Firenze

PIANO ATTUATIVO DI RECUPERO
ai sensi dell'art.73 L.R. n.1/2005



Scheda Norma n. 1.2 "Ex Vitrum"
via G. Da Empoli - via Tripoli - Via Ricasoli - Via Curtatone e Montanara

<p>Progettista Architetto Fabio Alderotti Studio architettura Alderotti Piazza Antonio Gramsci n. 42 / 43 50053 Empoli (FI)</p>	<p>Comune/Ente</p>
<p>Proprietà COOPERATIVA EDIFICATRICE RICASOLI - SOC. COOP. A R. L. via Filippo Brunelleschi, 3 59100 PRATO Part. NA 01888270975</p>	<p>Timbro/Firma</p>

<p>Oggetto VERIFICA SUPERFICIE SPAZI PUBBLICI ATTREZZATI - VERDE PUBBLICO ai sensi del D.M. 1444 del 1968</p>	<p>Elaborato TAV.</p>	17
<p>Scala 1:200</p>		
<p>DATA Marzo 2014</p>		
<p>Consegna 1 Marzo 2014</p>	<p>Consegna 2 Marzo 2014</p>	<p>Consegna 3 Marzo 2014</p>

Il presente disegno non potrà essere prodotto né consegnato a terzi né utilizzato per scopi diversi da quello di destinazione senza l'autorizzazione scritta di questo studio tecnico che ne detiene la proprietà, art. 99 L.32-04-41 n.633.