


# Opere di urbanizzazione - UtENZE con disabilità

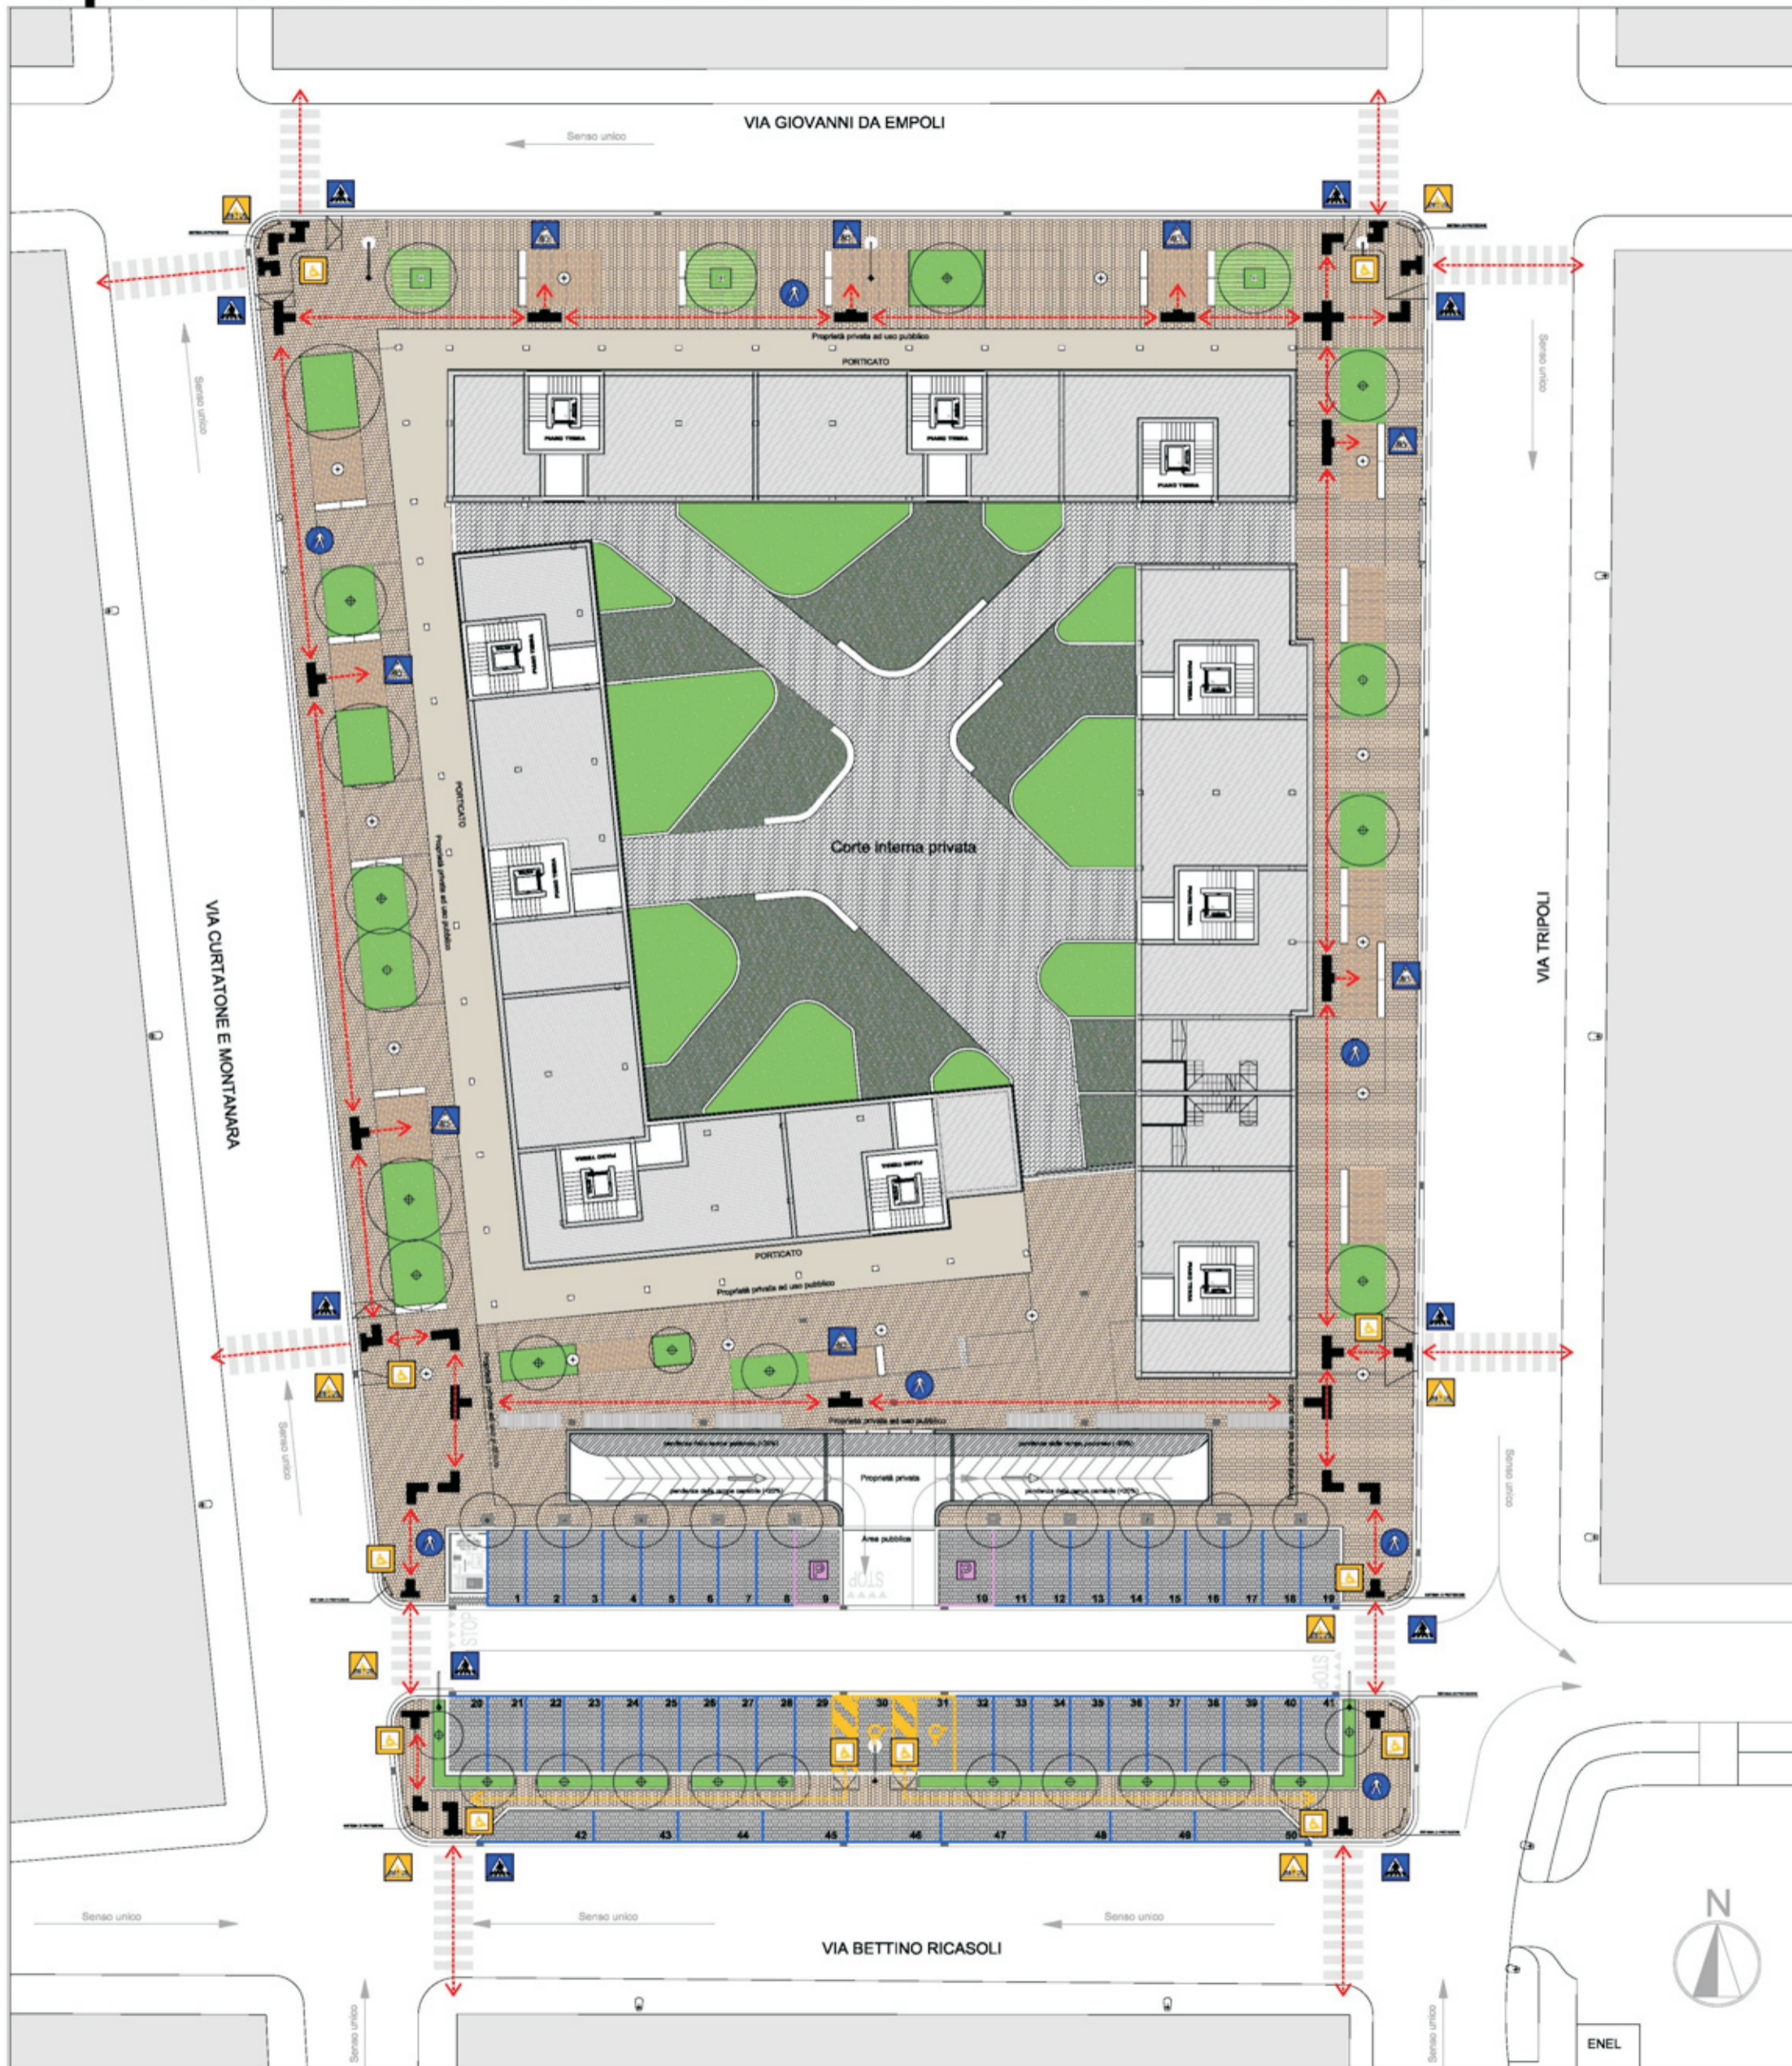

## LEGENDA

-  PERCORSO NON VEDENTI
-  ATTRAVERSAMENTI SEGNALATI
-  PUNTO DI SOSTA SEGNALATO
-  SEGNALAZIONI TATTILI NON VEDENTI
-  PARCHEGGI DISABILI
-  ACCESSO FACILITATO DISABILE
-  PERCORSO FACILITATO DISABILI MOTORI
-  ATTRAVERSAMENTO DISABILITA' MOTORE

**COMUNE DI EMPOLI**  
Provincia di Firenze

**PIANO ATTUATIVO DI RECUPERO**  
ai sensi dell'art.73 L.R. n.1/2005



**Scheda Norma n. 1.2 "Ex Vitrum"**  
via G. Da Empoli - via Tripoli - Via Ricasoli - Via Curtatone e Montanara

Progettista <b>Architetto Fabio Alderotti</b> Studio architetto Alderotti Piazza Antonio Gramsci n. 42 / 43 50053 Empoli (FI)	Comune/Ente Tiebra/Firma
Proprietà COOPERATIVA EDIFICATRICE RICASOLI - SOC. COOP. A R. L. via Filippo Brunelleschi, 3 59100 PRATO Part. IVA 01896370675	Tiebra/Firma

<b>OPERE DI URBANIZZAZIONE UTENZE CON DISABILITA'</b>	Elaborato <b>TAV. 26</b> Scala 1:200
---	---

Codice <b>20 - B - 01</b>	Percorso file: LAVORO STUDIO/Graf. Urban_20_1a_Vitrum/Piano Attuativo di Recupero 2014	DATA Marzo 2014
Consenza 1 Marzo 2014	Motivo PROGETTO PIANO ATTUATIVO DI RECUPERO	IP/Prodotto SIA
Consenza 2 Marzo	Motivo	SIA

Il presente disegno non potrà essere prodotto né congegnato e sarà né utilizzato per scopi diversi da quello di destinazione senza l'autorizzazione scritta di questo studio tecnico che ne detiene le proprietà, art. 99 L. 22-04-41 n.833

PIANTA PIANO TERRA

Scala 1:200