

UTOE n° 5

PONTORME - NUCLEO STORICO ESTERNO

PROPRIETA'

SIG. RA PAGNI PIERANNA

PROGETTAZIONE

ARCH. GIOVACCHINI BARBARA

ARCH. TOZZINI SABRINA

**TAVOLA 7**


IPOTESI DISTRIBUTIVA  
DELLE EDIFICIO RESIDENZIALE  
PIANTE

scala 1:200


VIAMONACO2-ARCHITETTI Empoli, via G. Monaco 2 - tel 0571/74283 viamonaco2@gmail.com




**Pianta piano seminterrato**

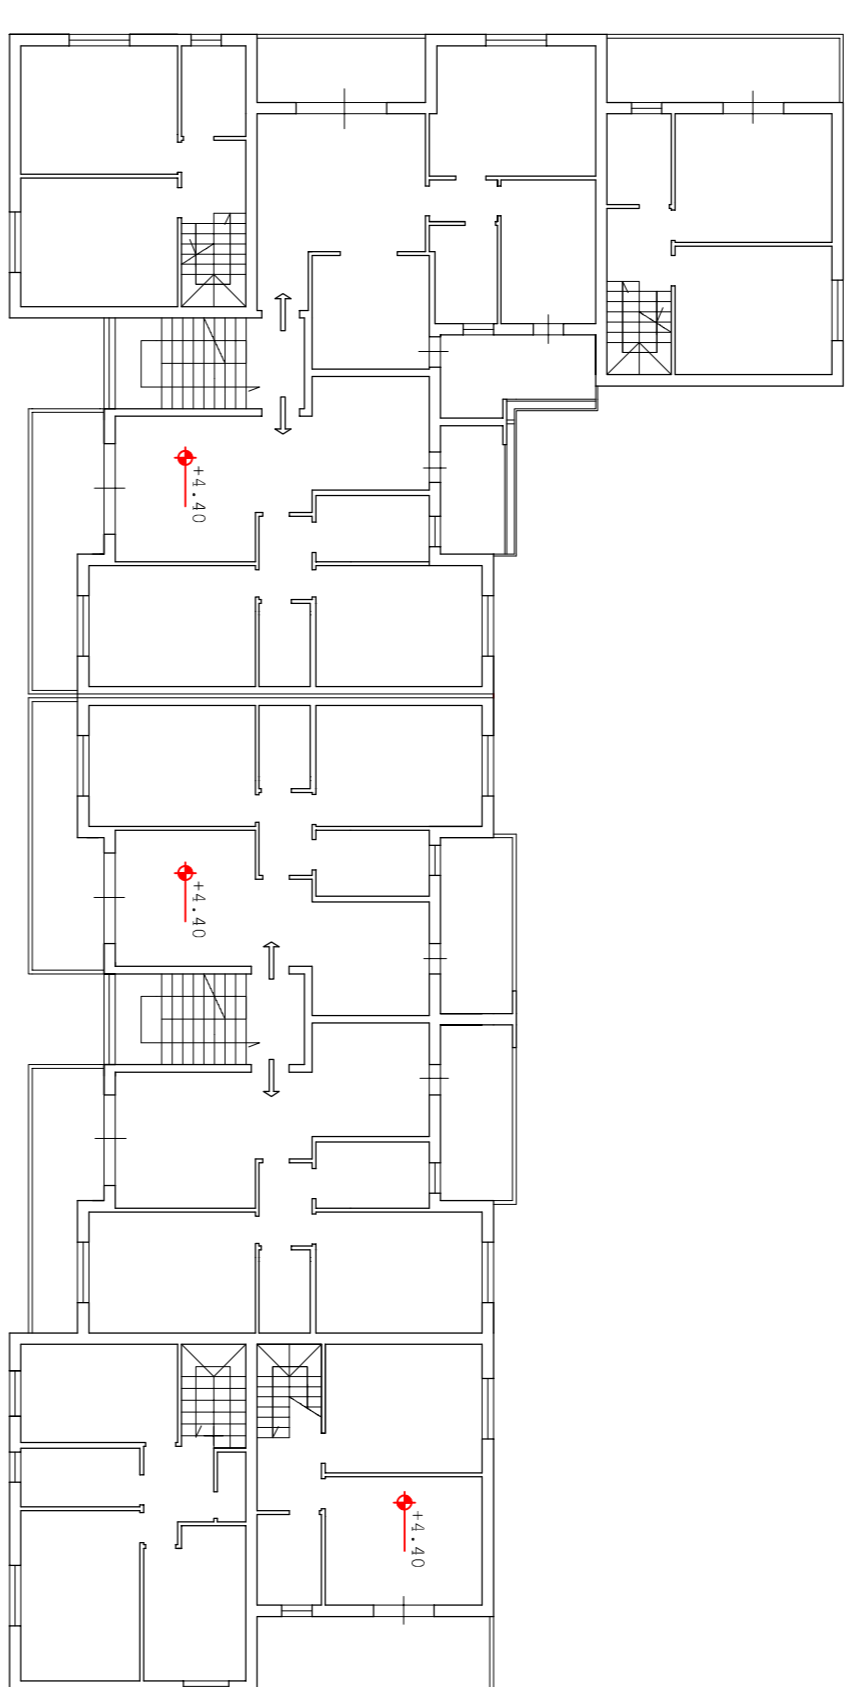


**Pianta piano primo**

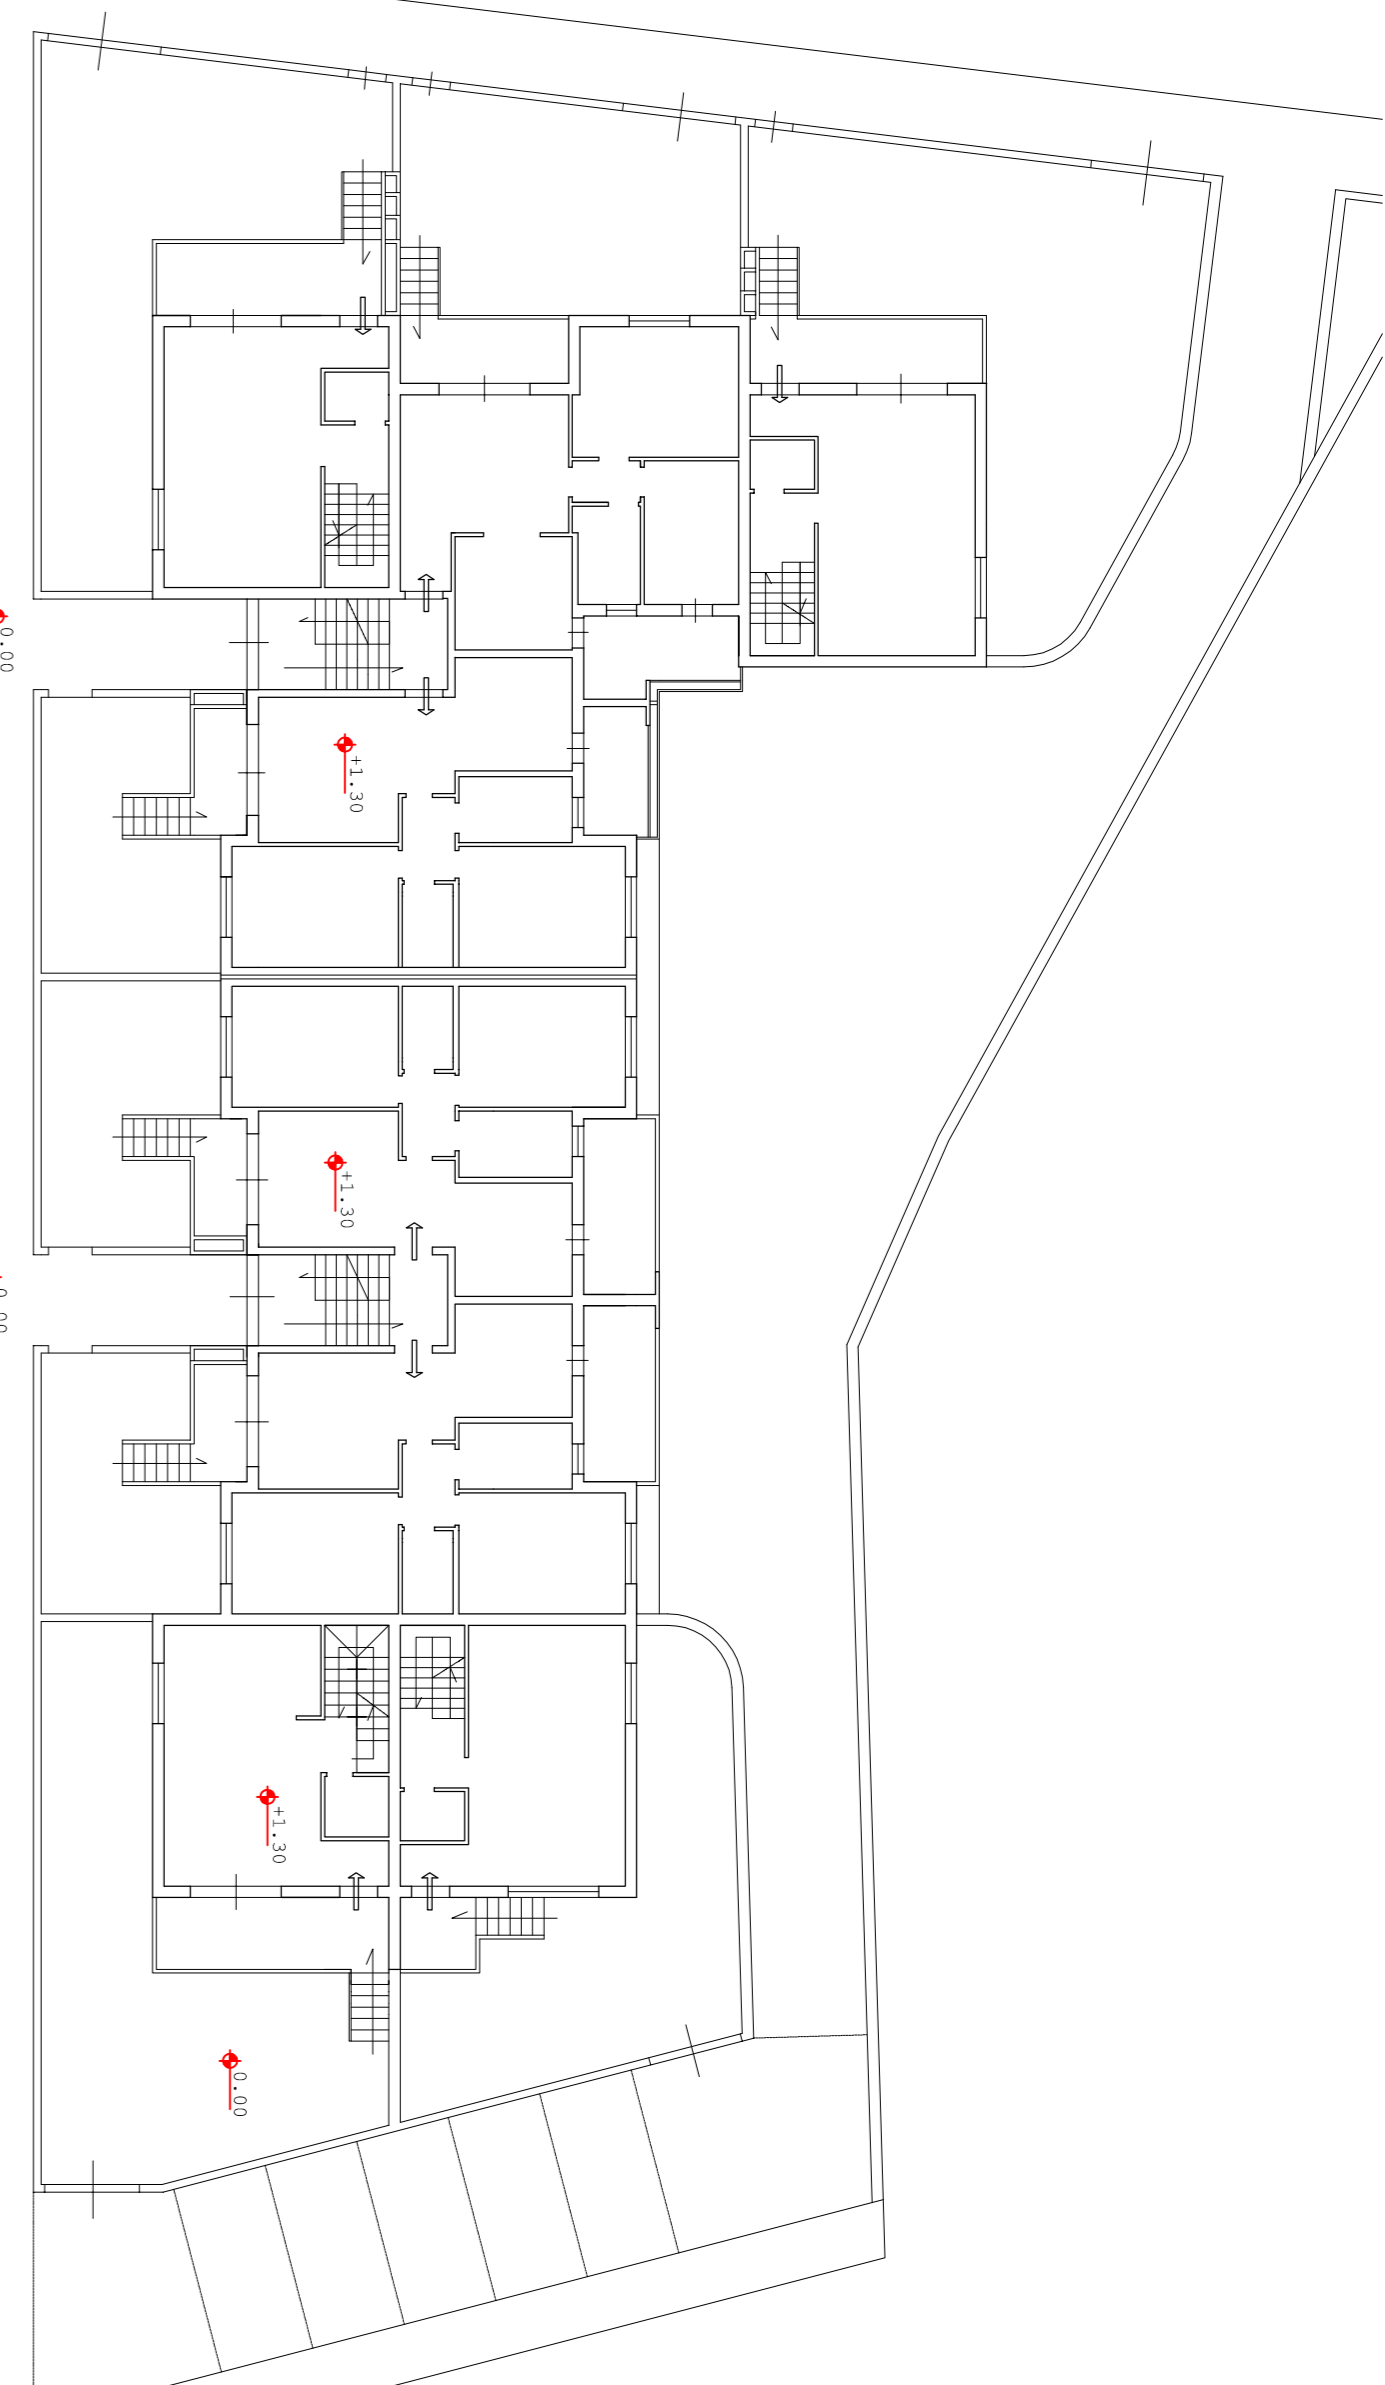

**Pianta piano terra**

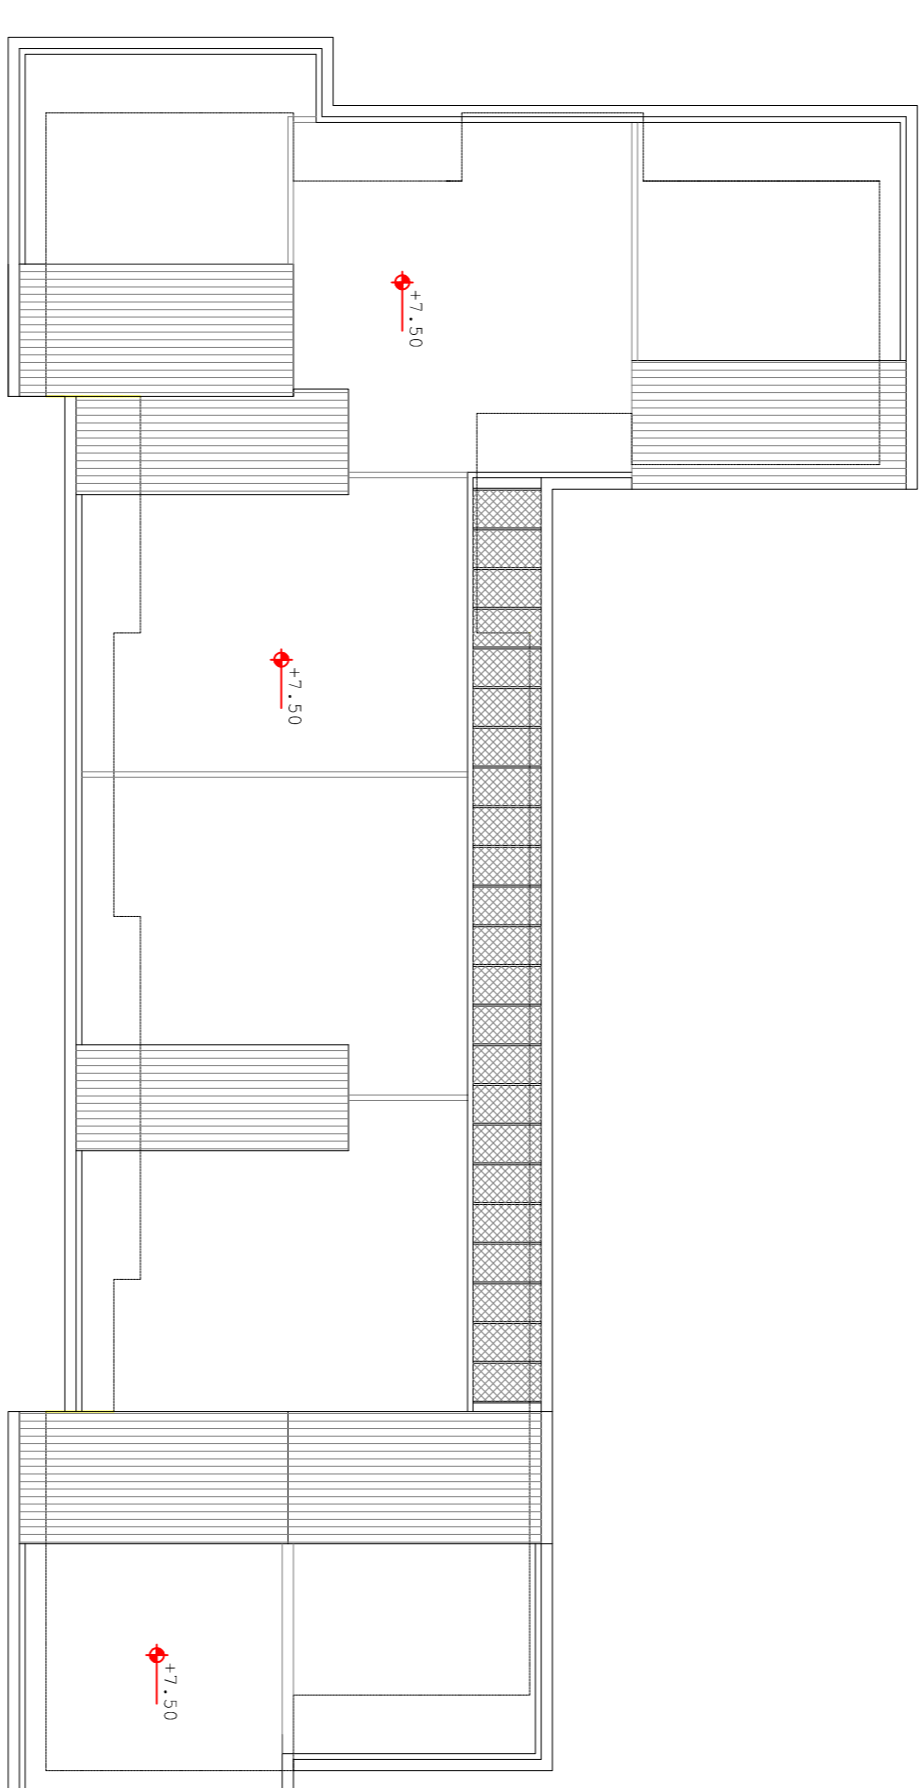

**Pianta delle coperture**

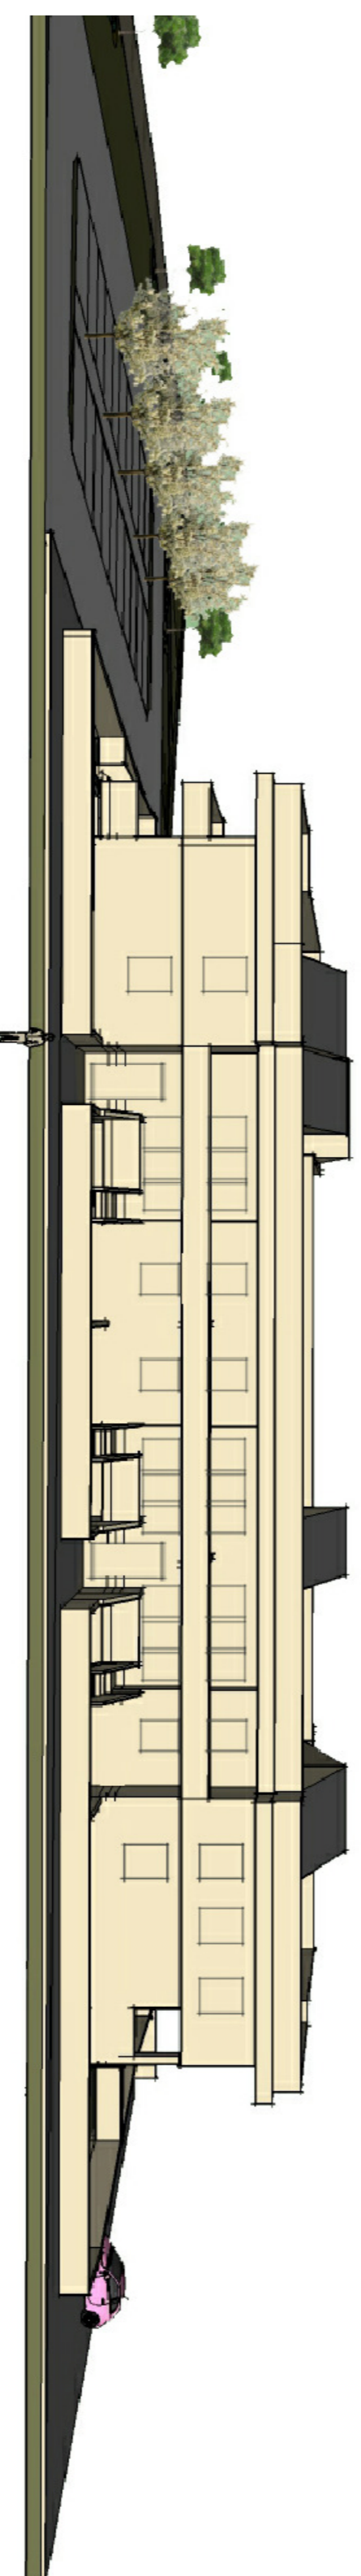

**Schizzo prospetto frontale**