

COMUNE DI EMPOLI

Città Metropolitana di Firenze

Luca Bevilacqua architetto
via Francesco Caracciolo, 79 - 50133 Firenze
mail: luca@bevilacqua.it - PEC: luca.bevilacqua@pec.architettifirenze.it
tel. 338 2659772

PROPRIETARIO: Galli Maria Pia, via Ranocchialo 60 Serravezza (LU)
Galli Paola Lucia, via Tiziano 23 Prato

UBICAZIONE: loc. Villanova, via di San Donato


TITOLO: PROPOSTA DI PIANO DI RECUPERO CON
CONTESTUALE RICHIESTA DI REVISIONE DEL
VINCOLO DI PROTEZIONE
Edificio "ex Fattoria San Donato Val di Botte"

TAVOLA
14
STATO SOVRAPPOSTO
Pianta Piano Terra, Mezzanino e Primo


Data: ottobre 2017 Scala 1:100

Firma della Proprietà Firma del Progettista


Pianta Piano Terra

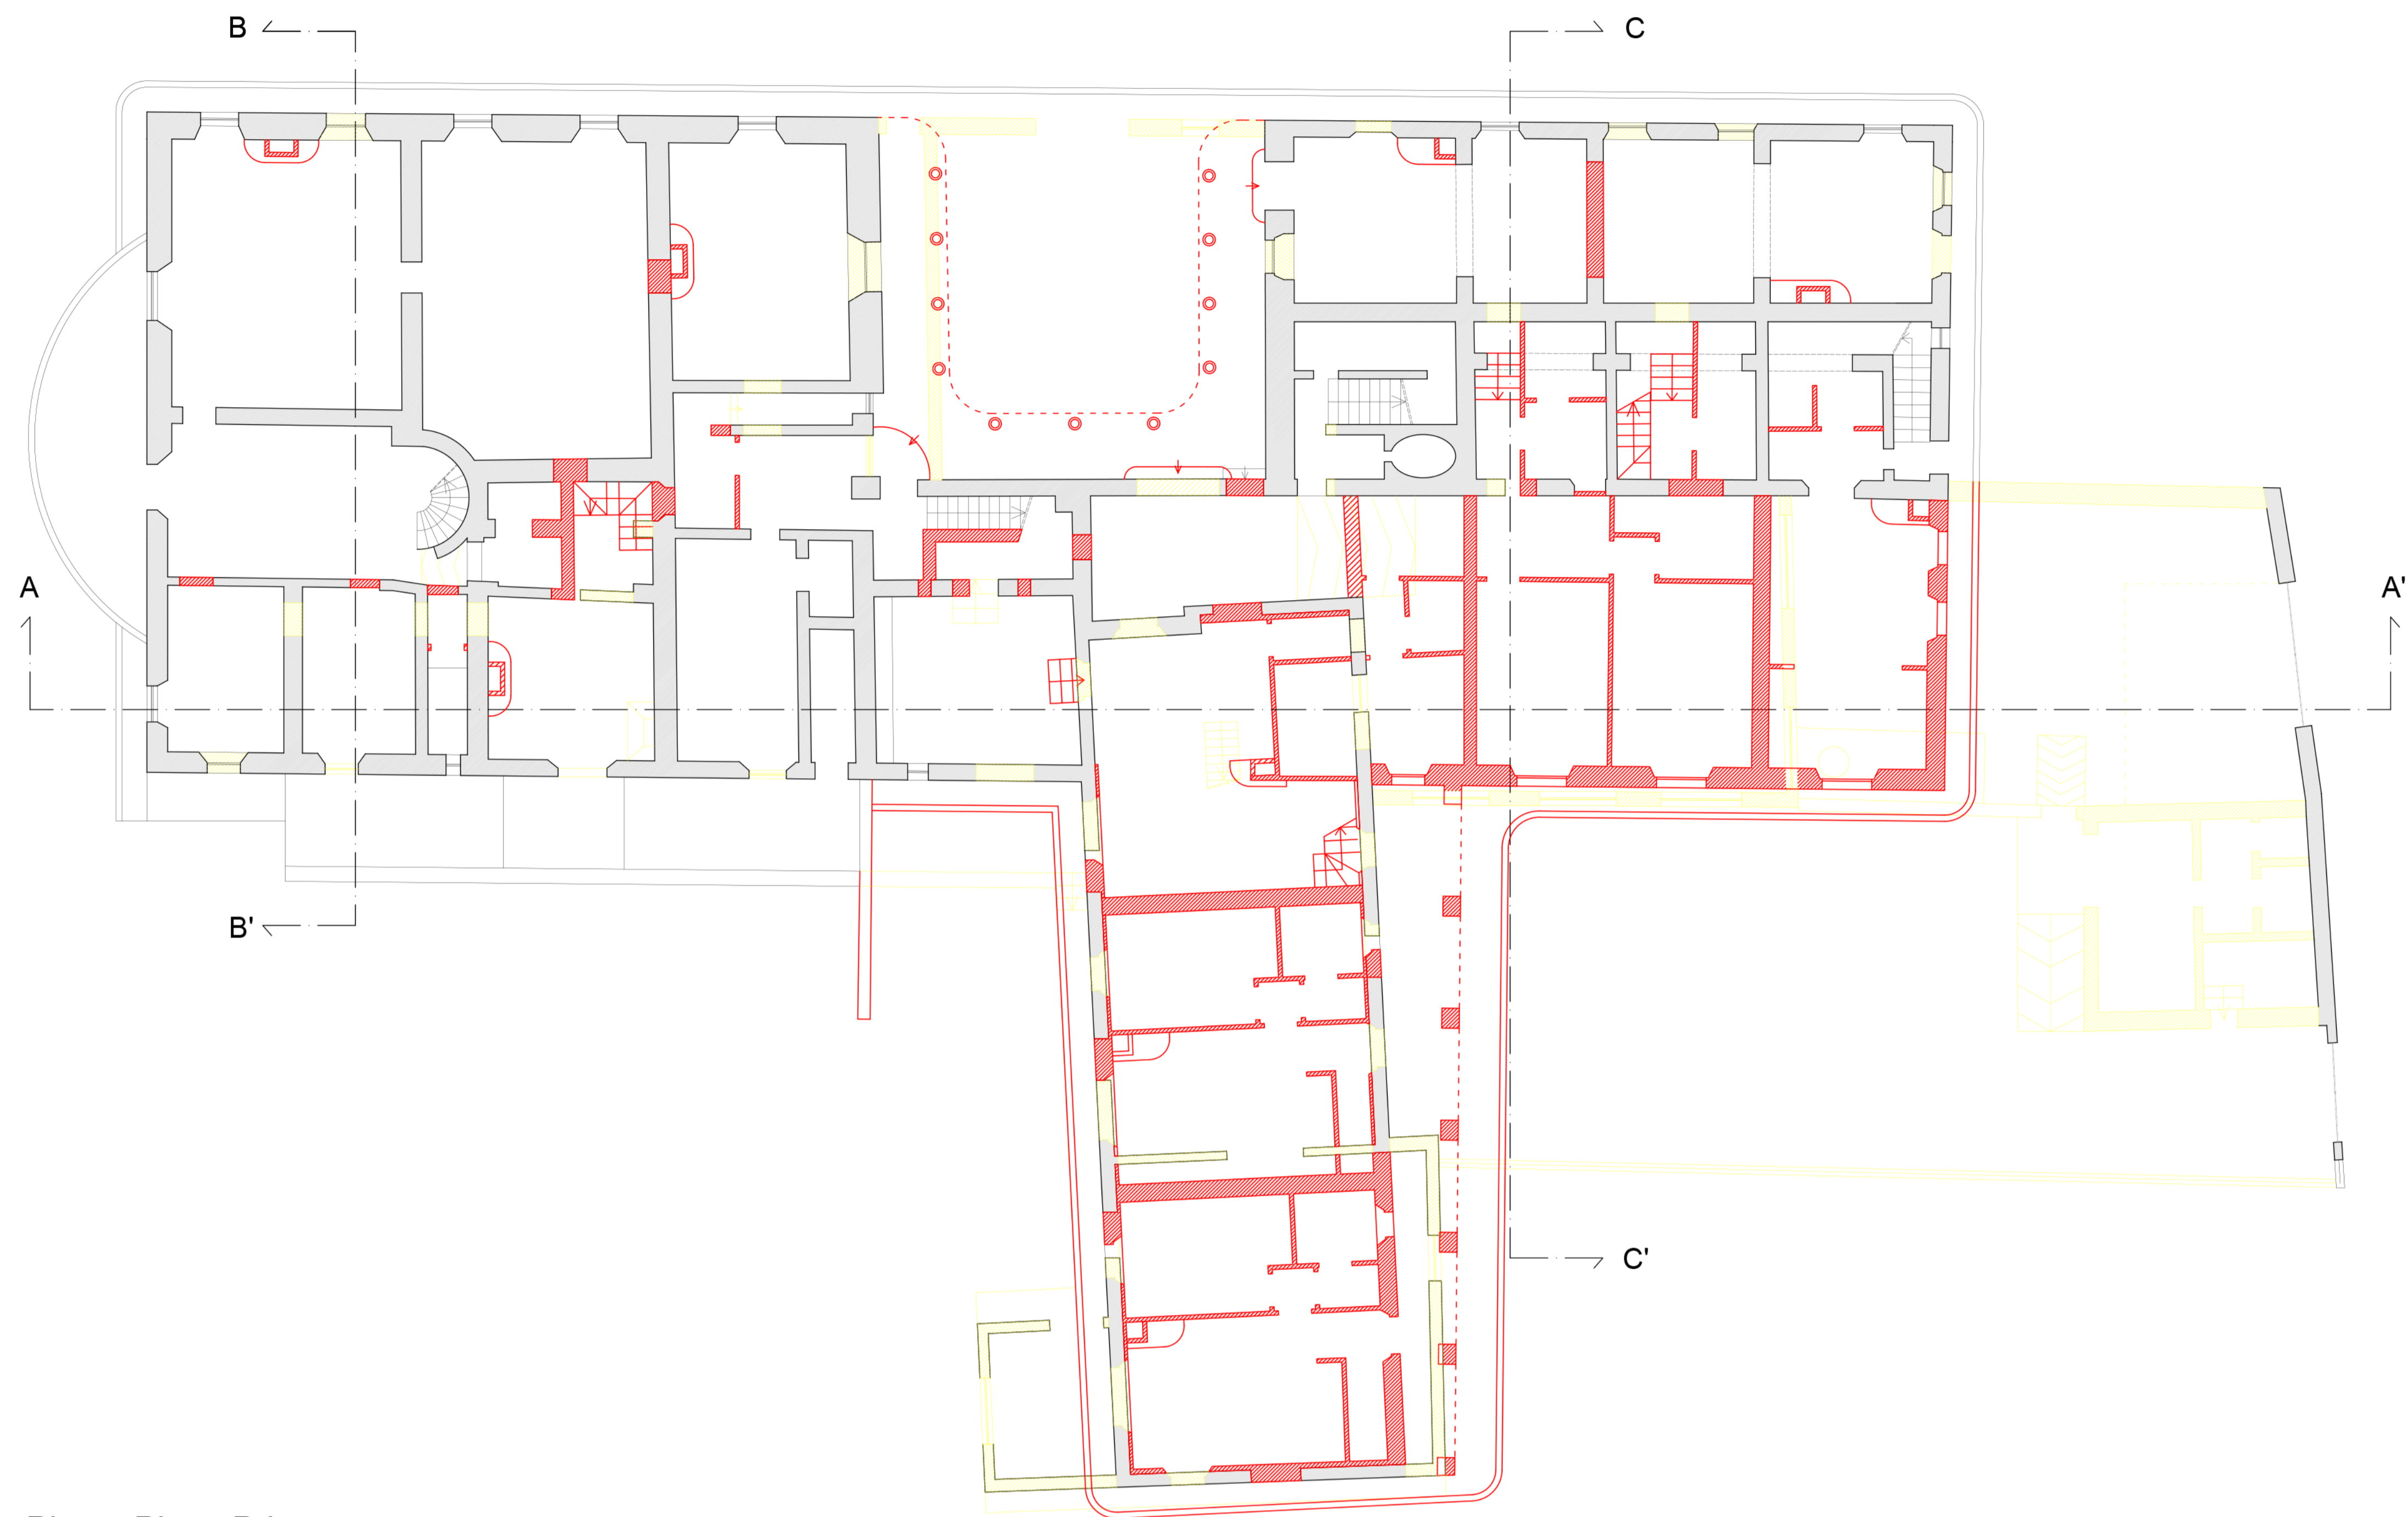

Pianta Piano Mezzanino

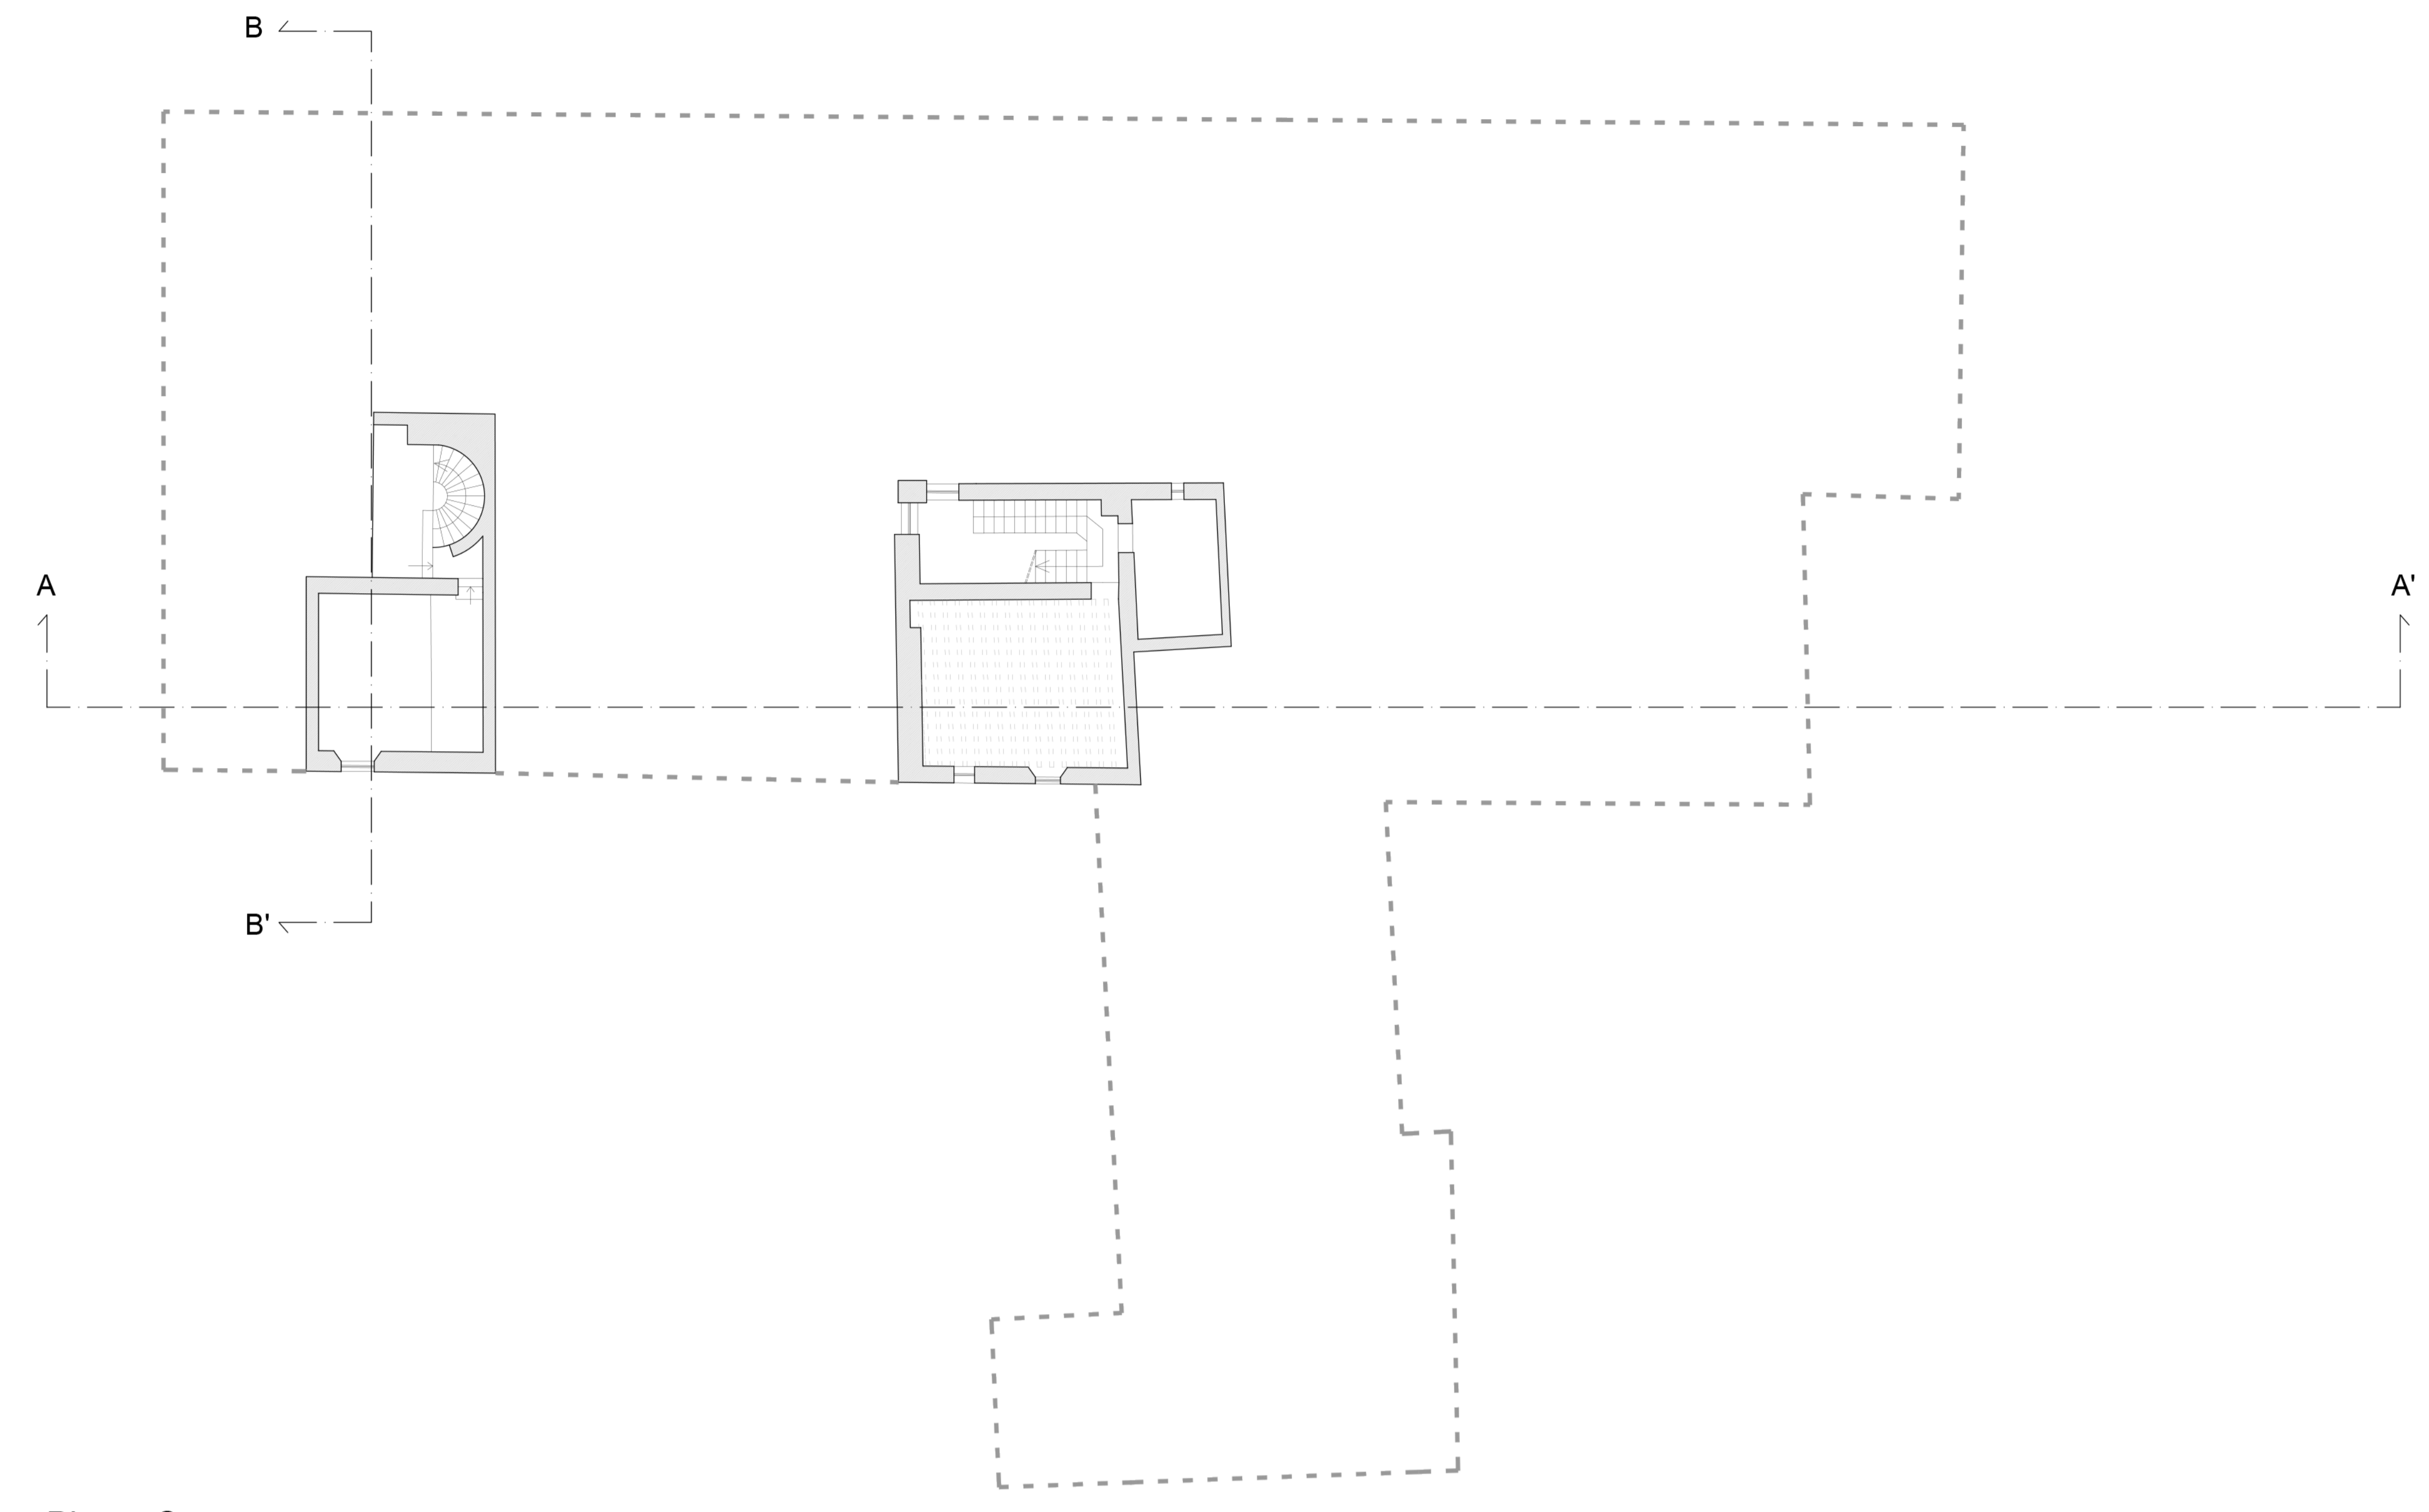

Pianta Piano Primo

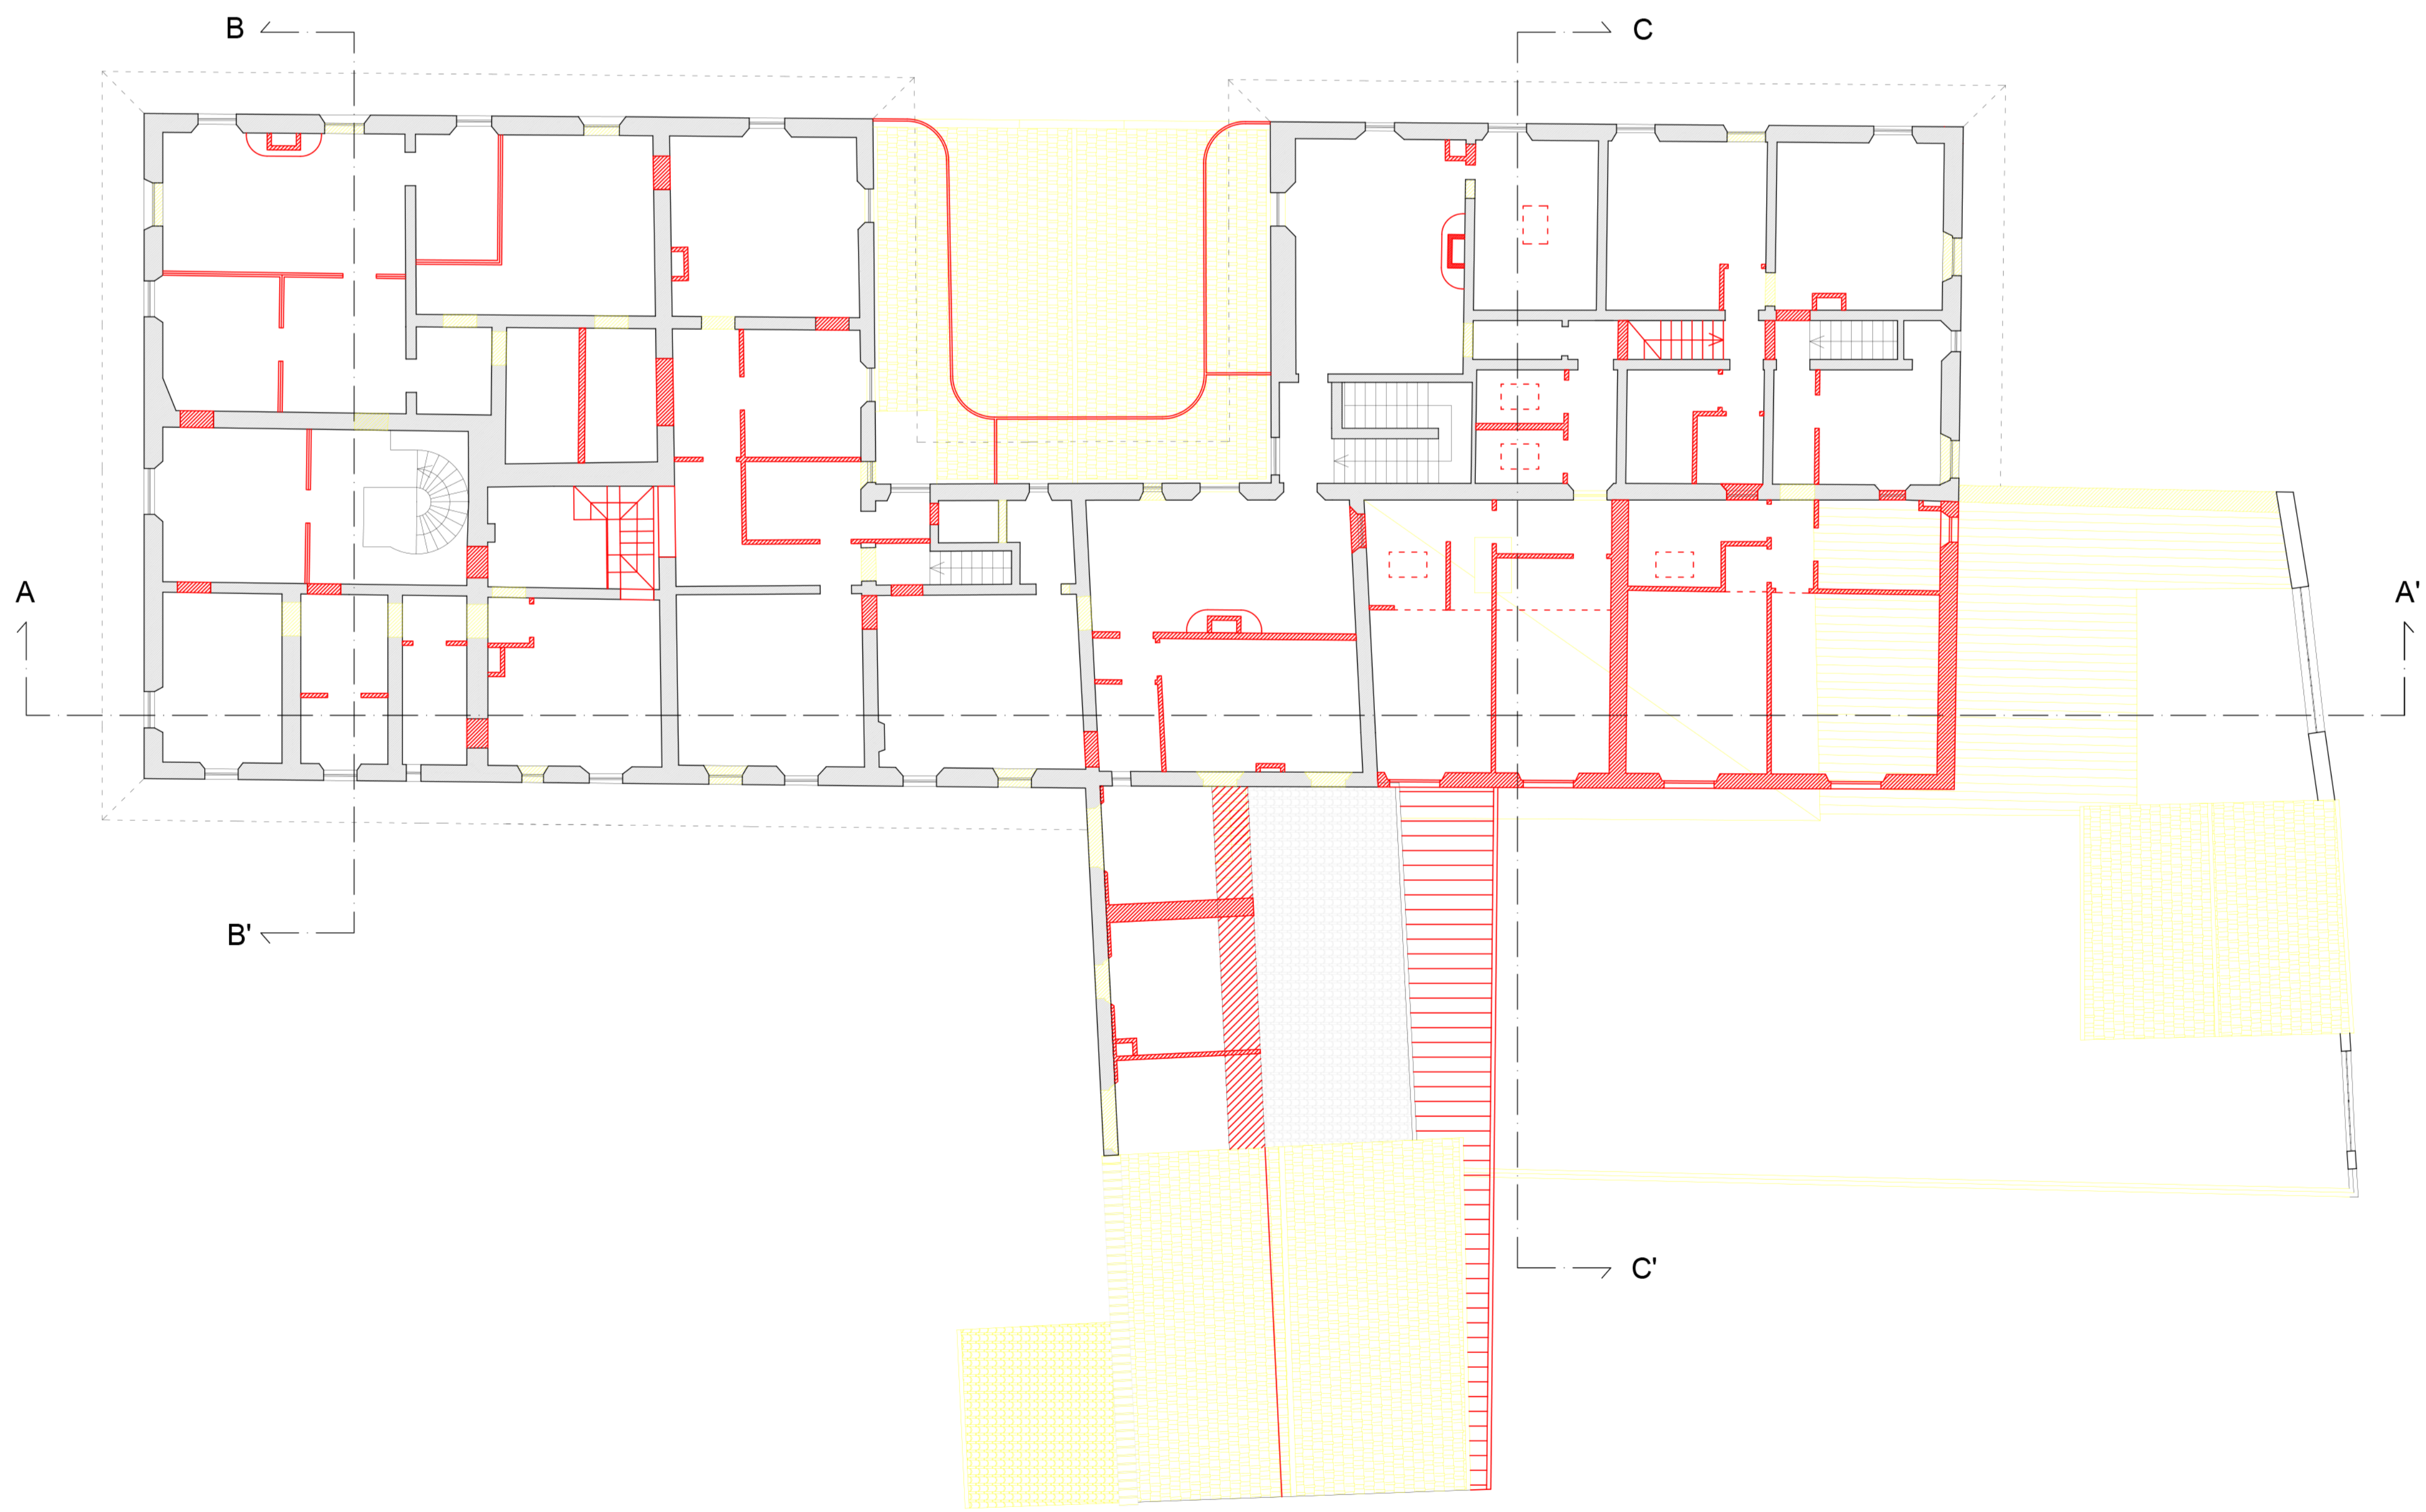

Pianta Coperture

