

COMUNE DI EMPOLI

Città Metropolitana di Firenze

Luca Bevilacqua architetto
 via Francesco Caracciolo, 79 - 50133 Firenze
 mail: luca@bevilacqua.it - PEC: luca.bevilacqua@pec.architettilfirenze.it
 tel. 339 2659772

PROPRIETARIO: Galli Maria Pia, via Ranocchialo 60 Serravezza (LU)
 Galli Paola Lucia, via Tiziano 23 Prato

UBICAZIONE: loc. Villanova, via di San Donato

TITOLO: PROPOSTA DI PIANO DI RECUPERO CON
 CONTESTUALE RICHIESTA DI REVISIONE DEL
 VINCOLO DI PROTEZIONE
 Edificio "ex Fattoria San Donato Val di Botte"

TAVOLA
04

STATO ATTUALE
 Pianta Piano Terra, Mezzanino e Primo


Data: ottobre 2017

Scala 1:100


Firma della Proprietà

Firma del Progettista


Pianta Piano Terra

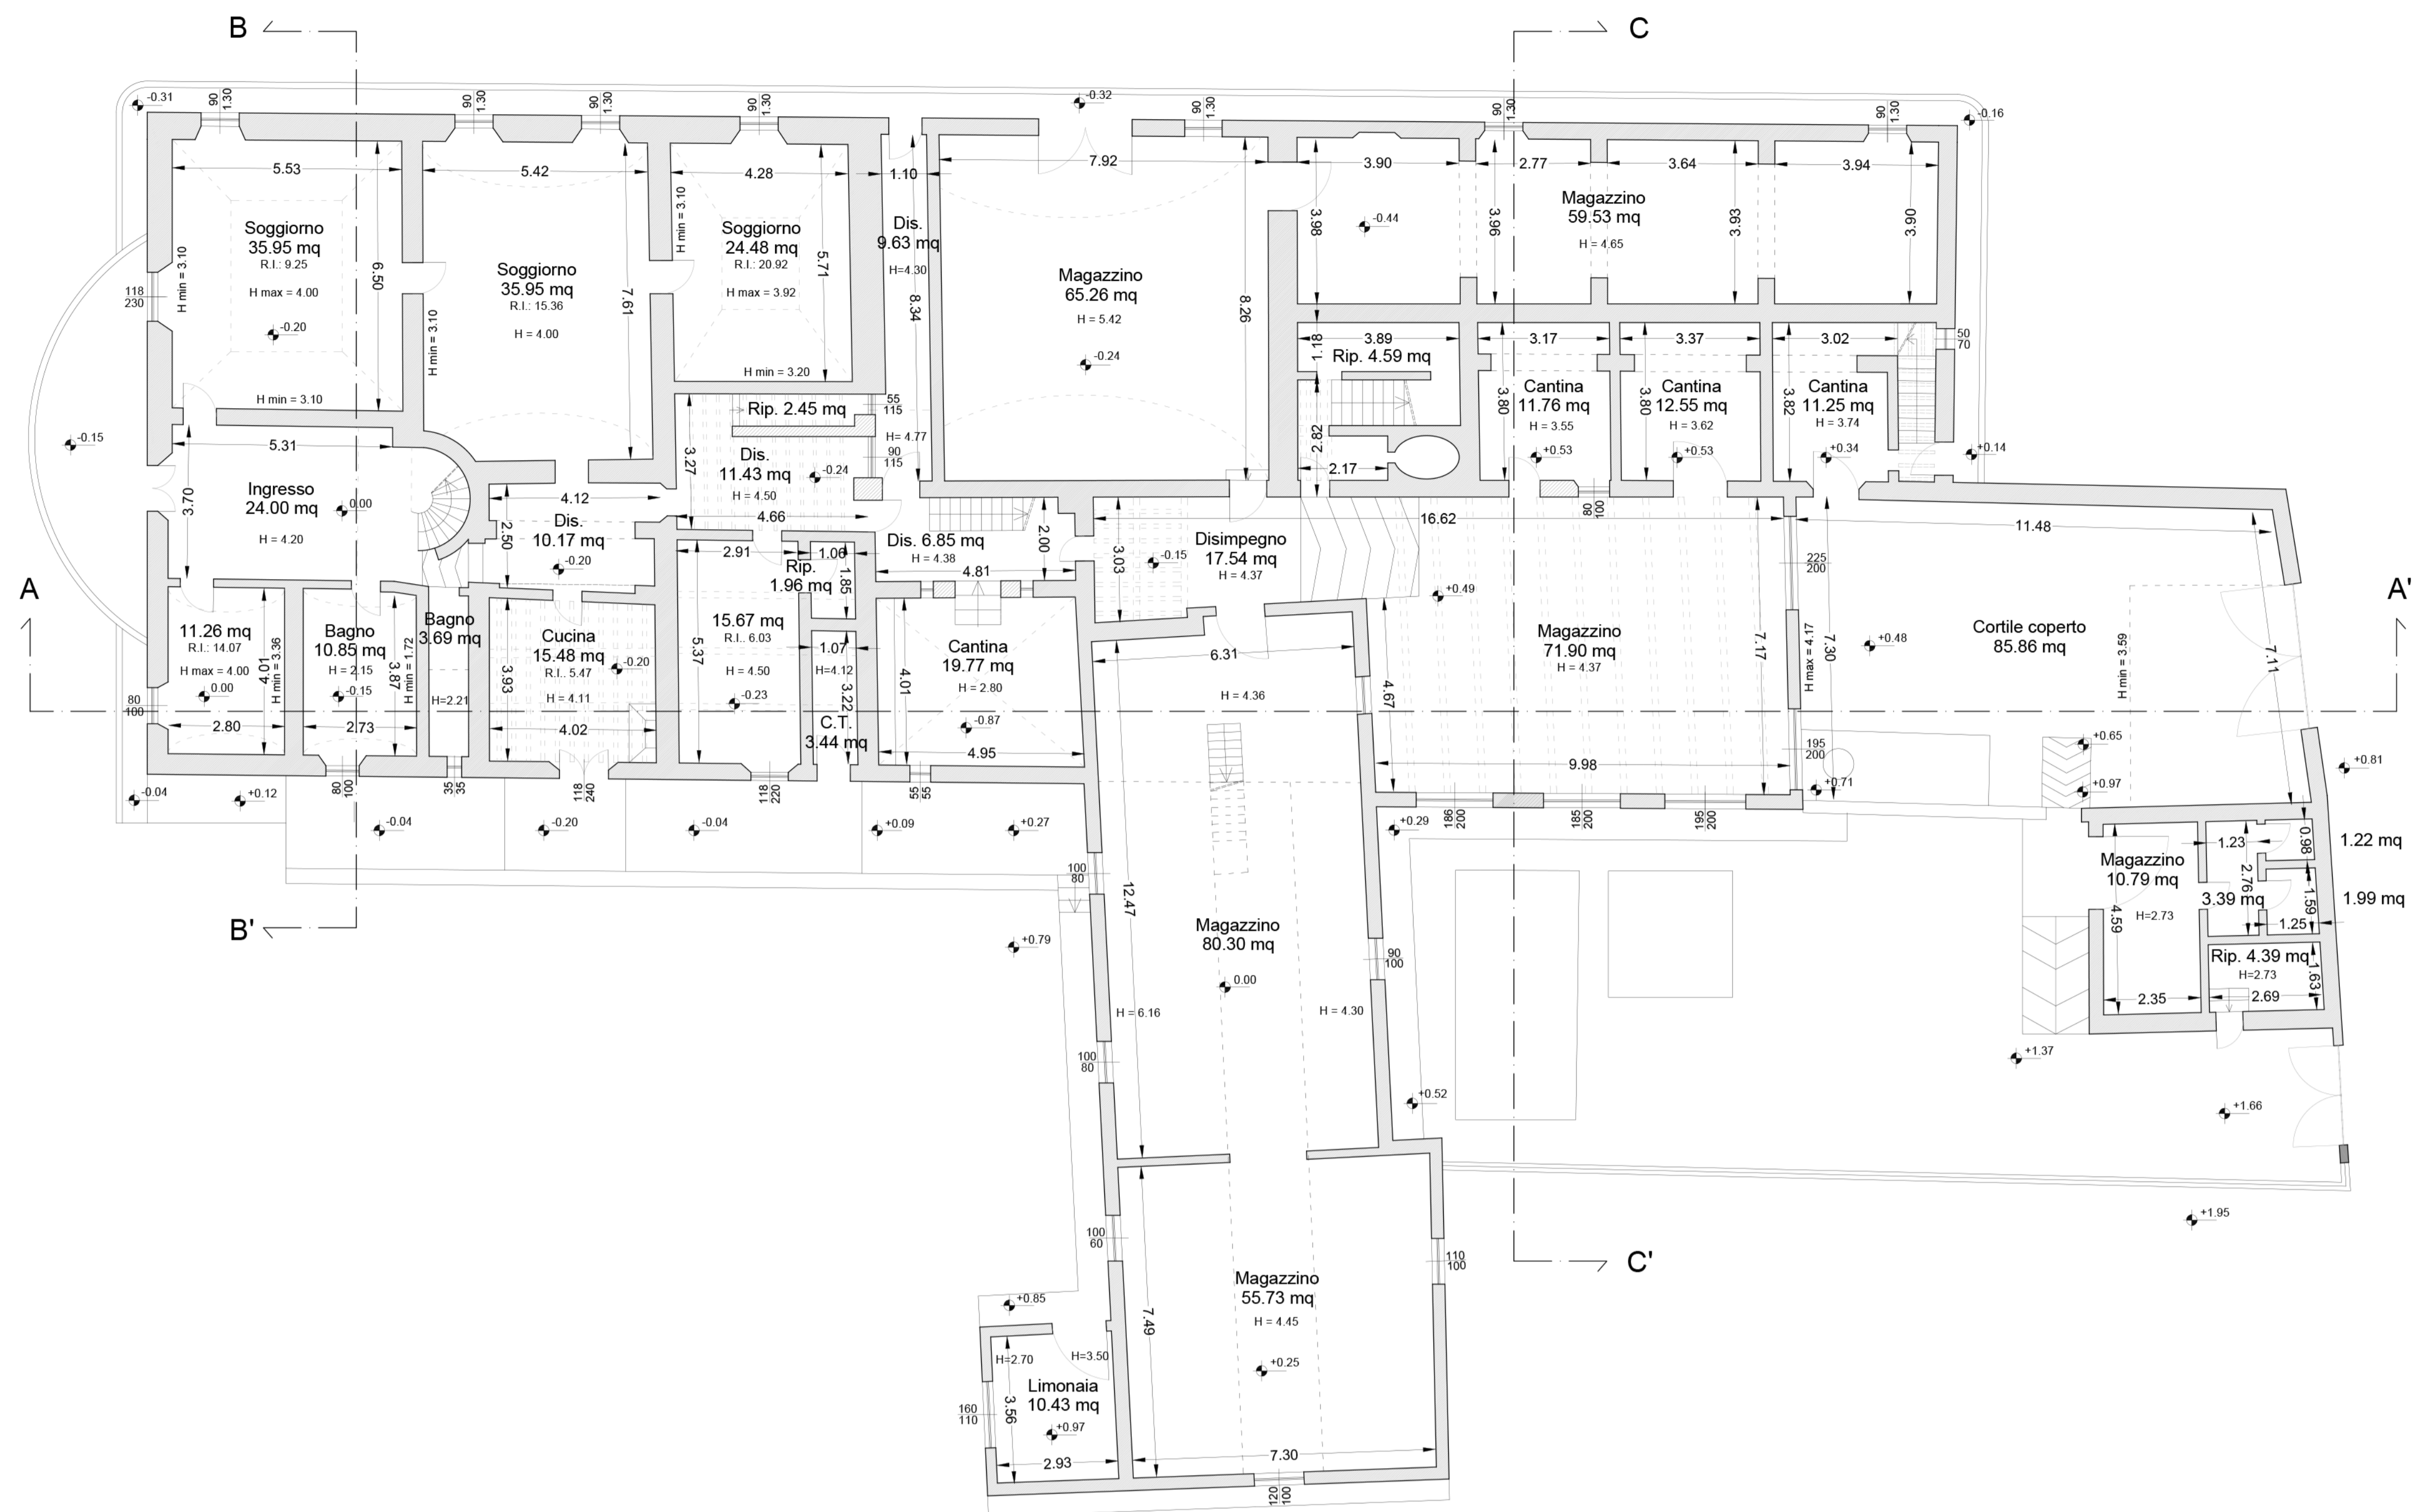

Pianta Piano Mezzanino

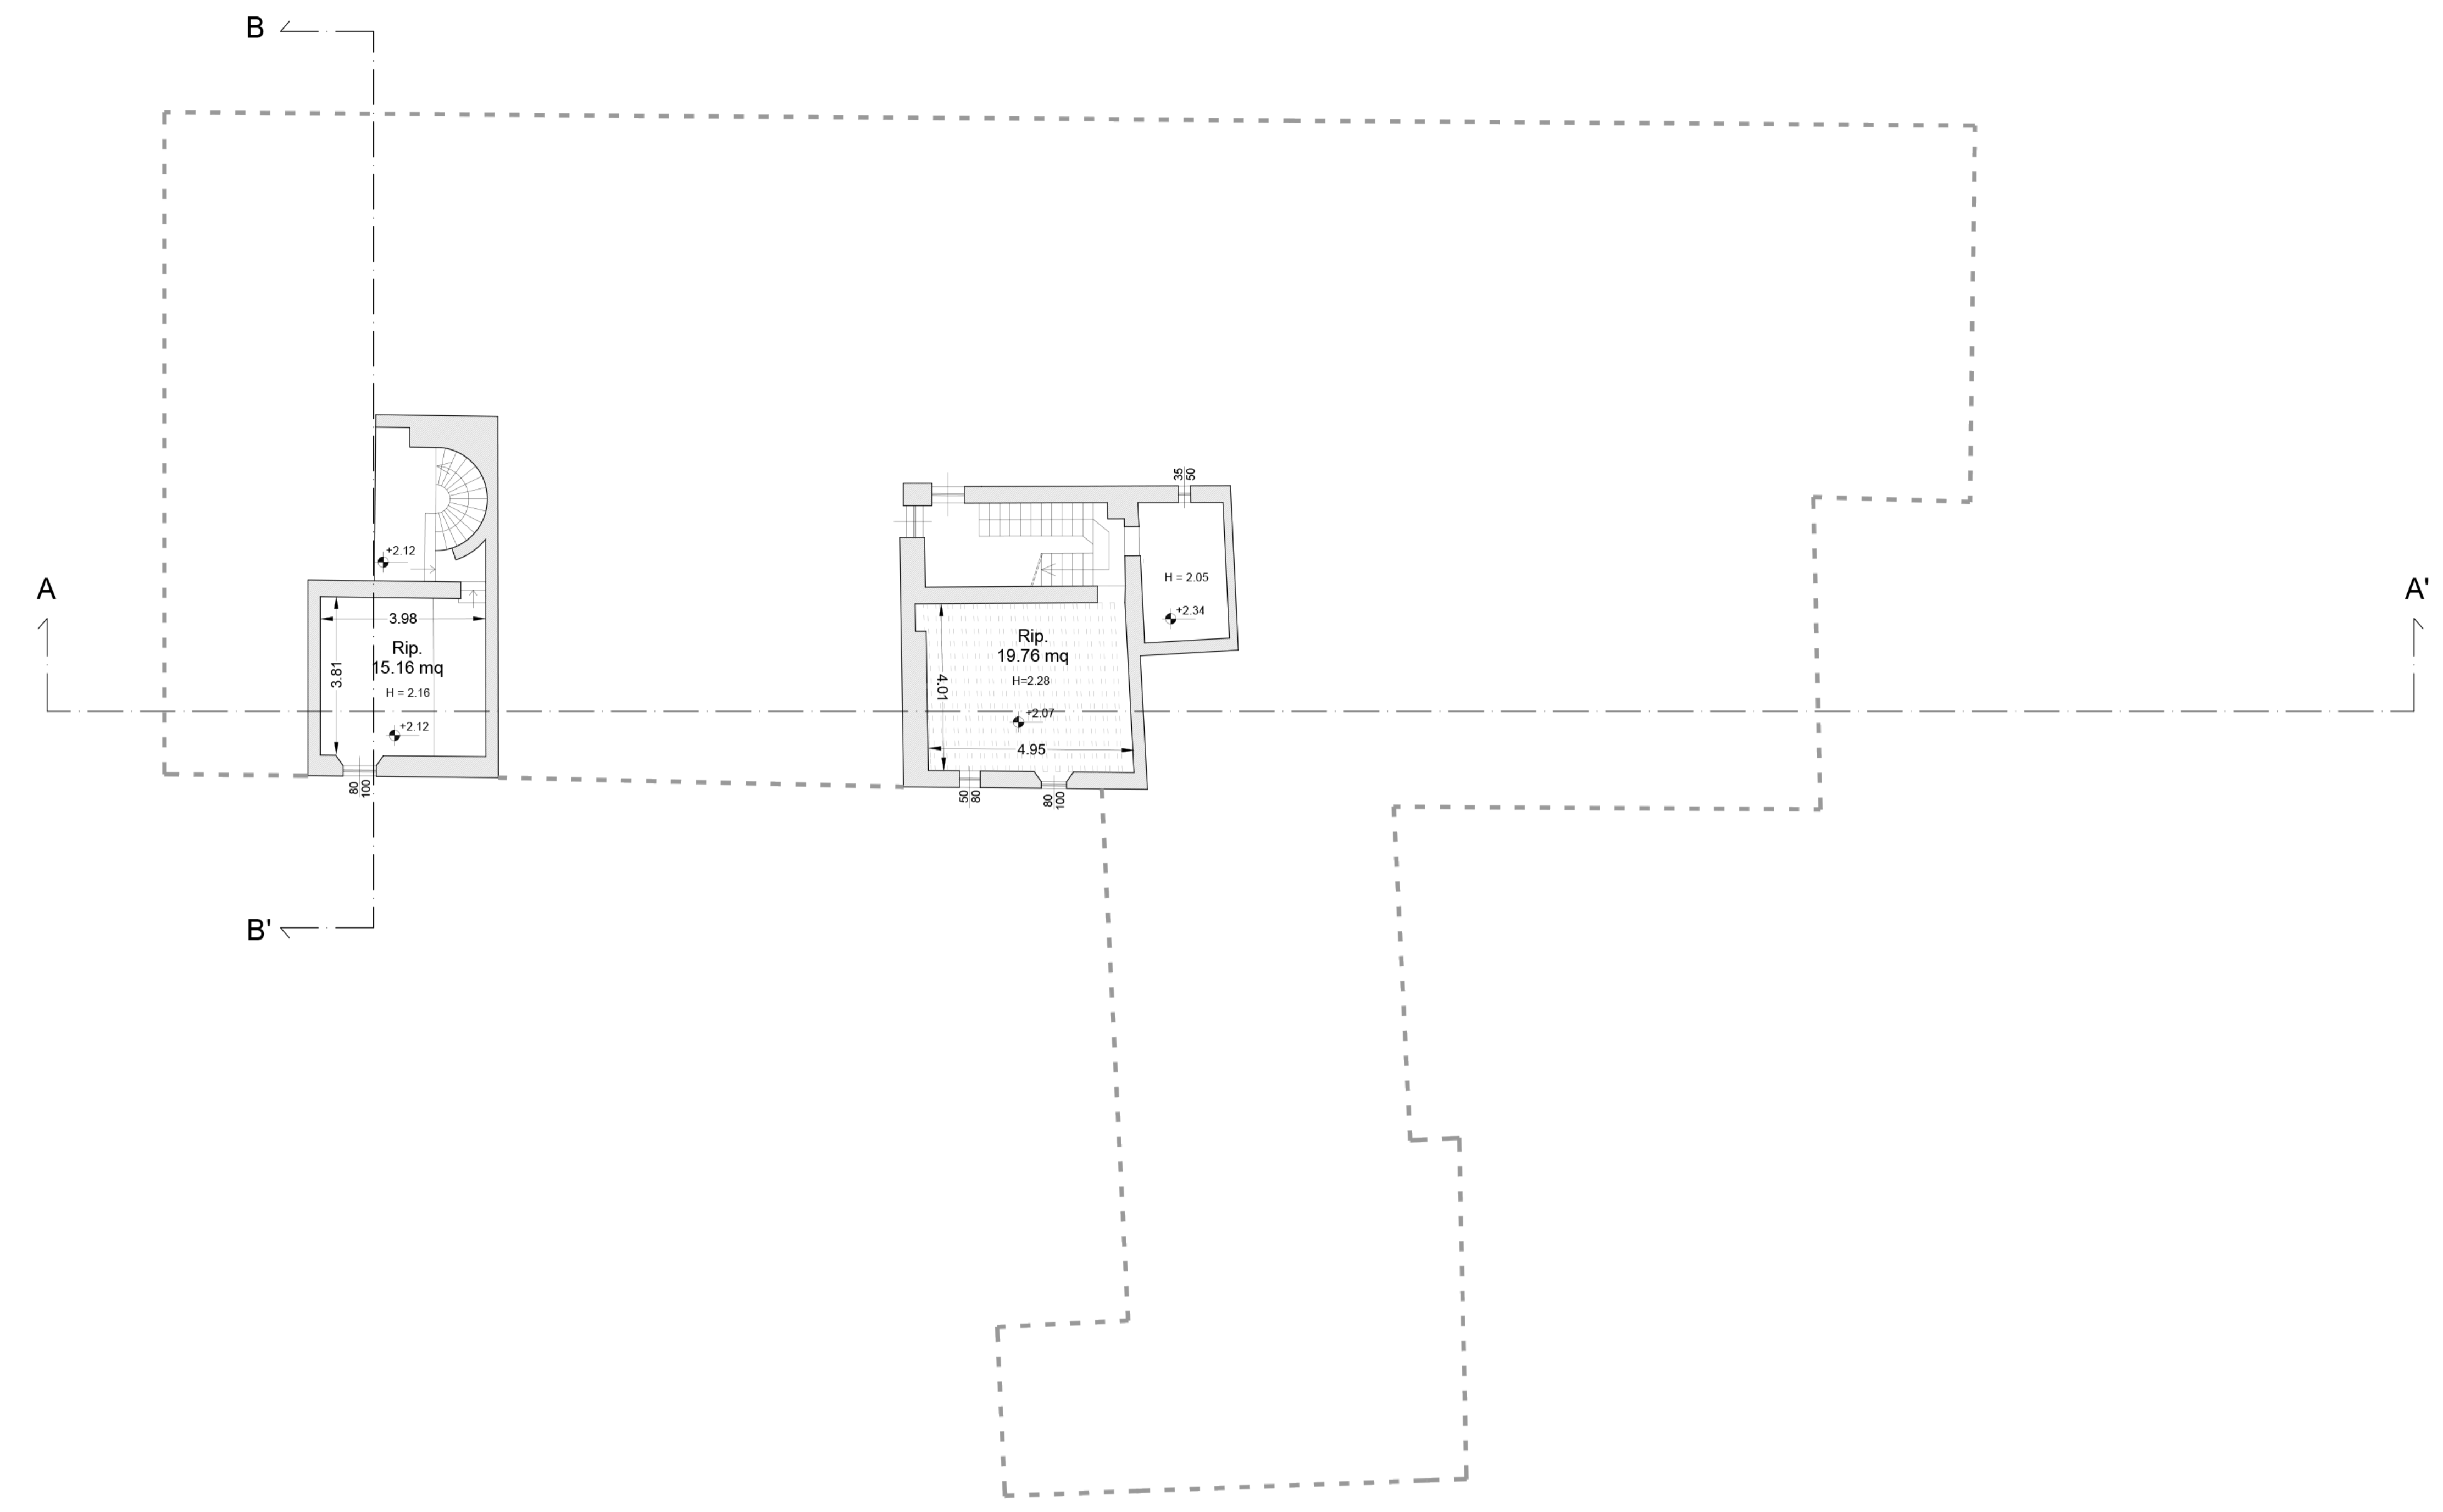

Pianta Piano Primo

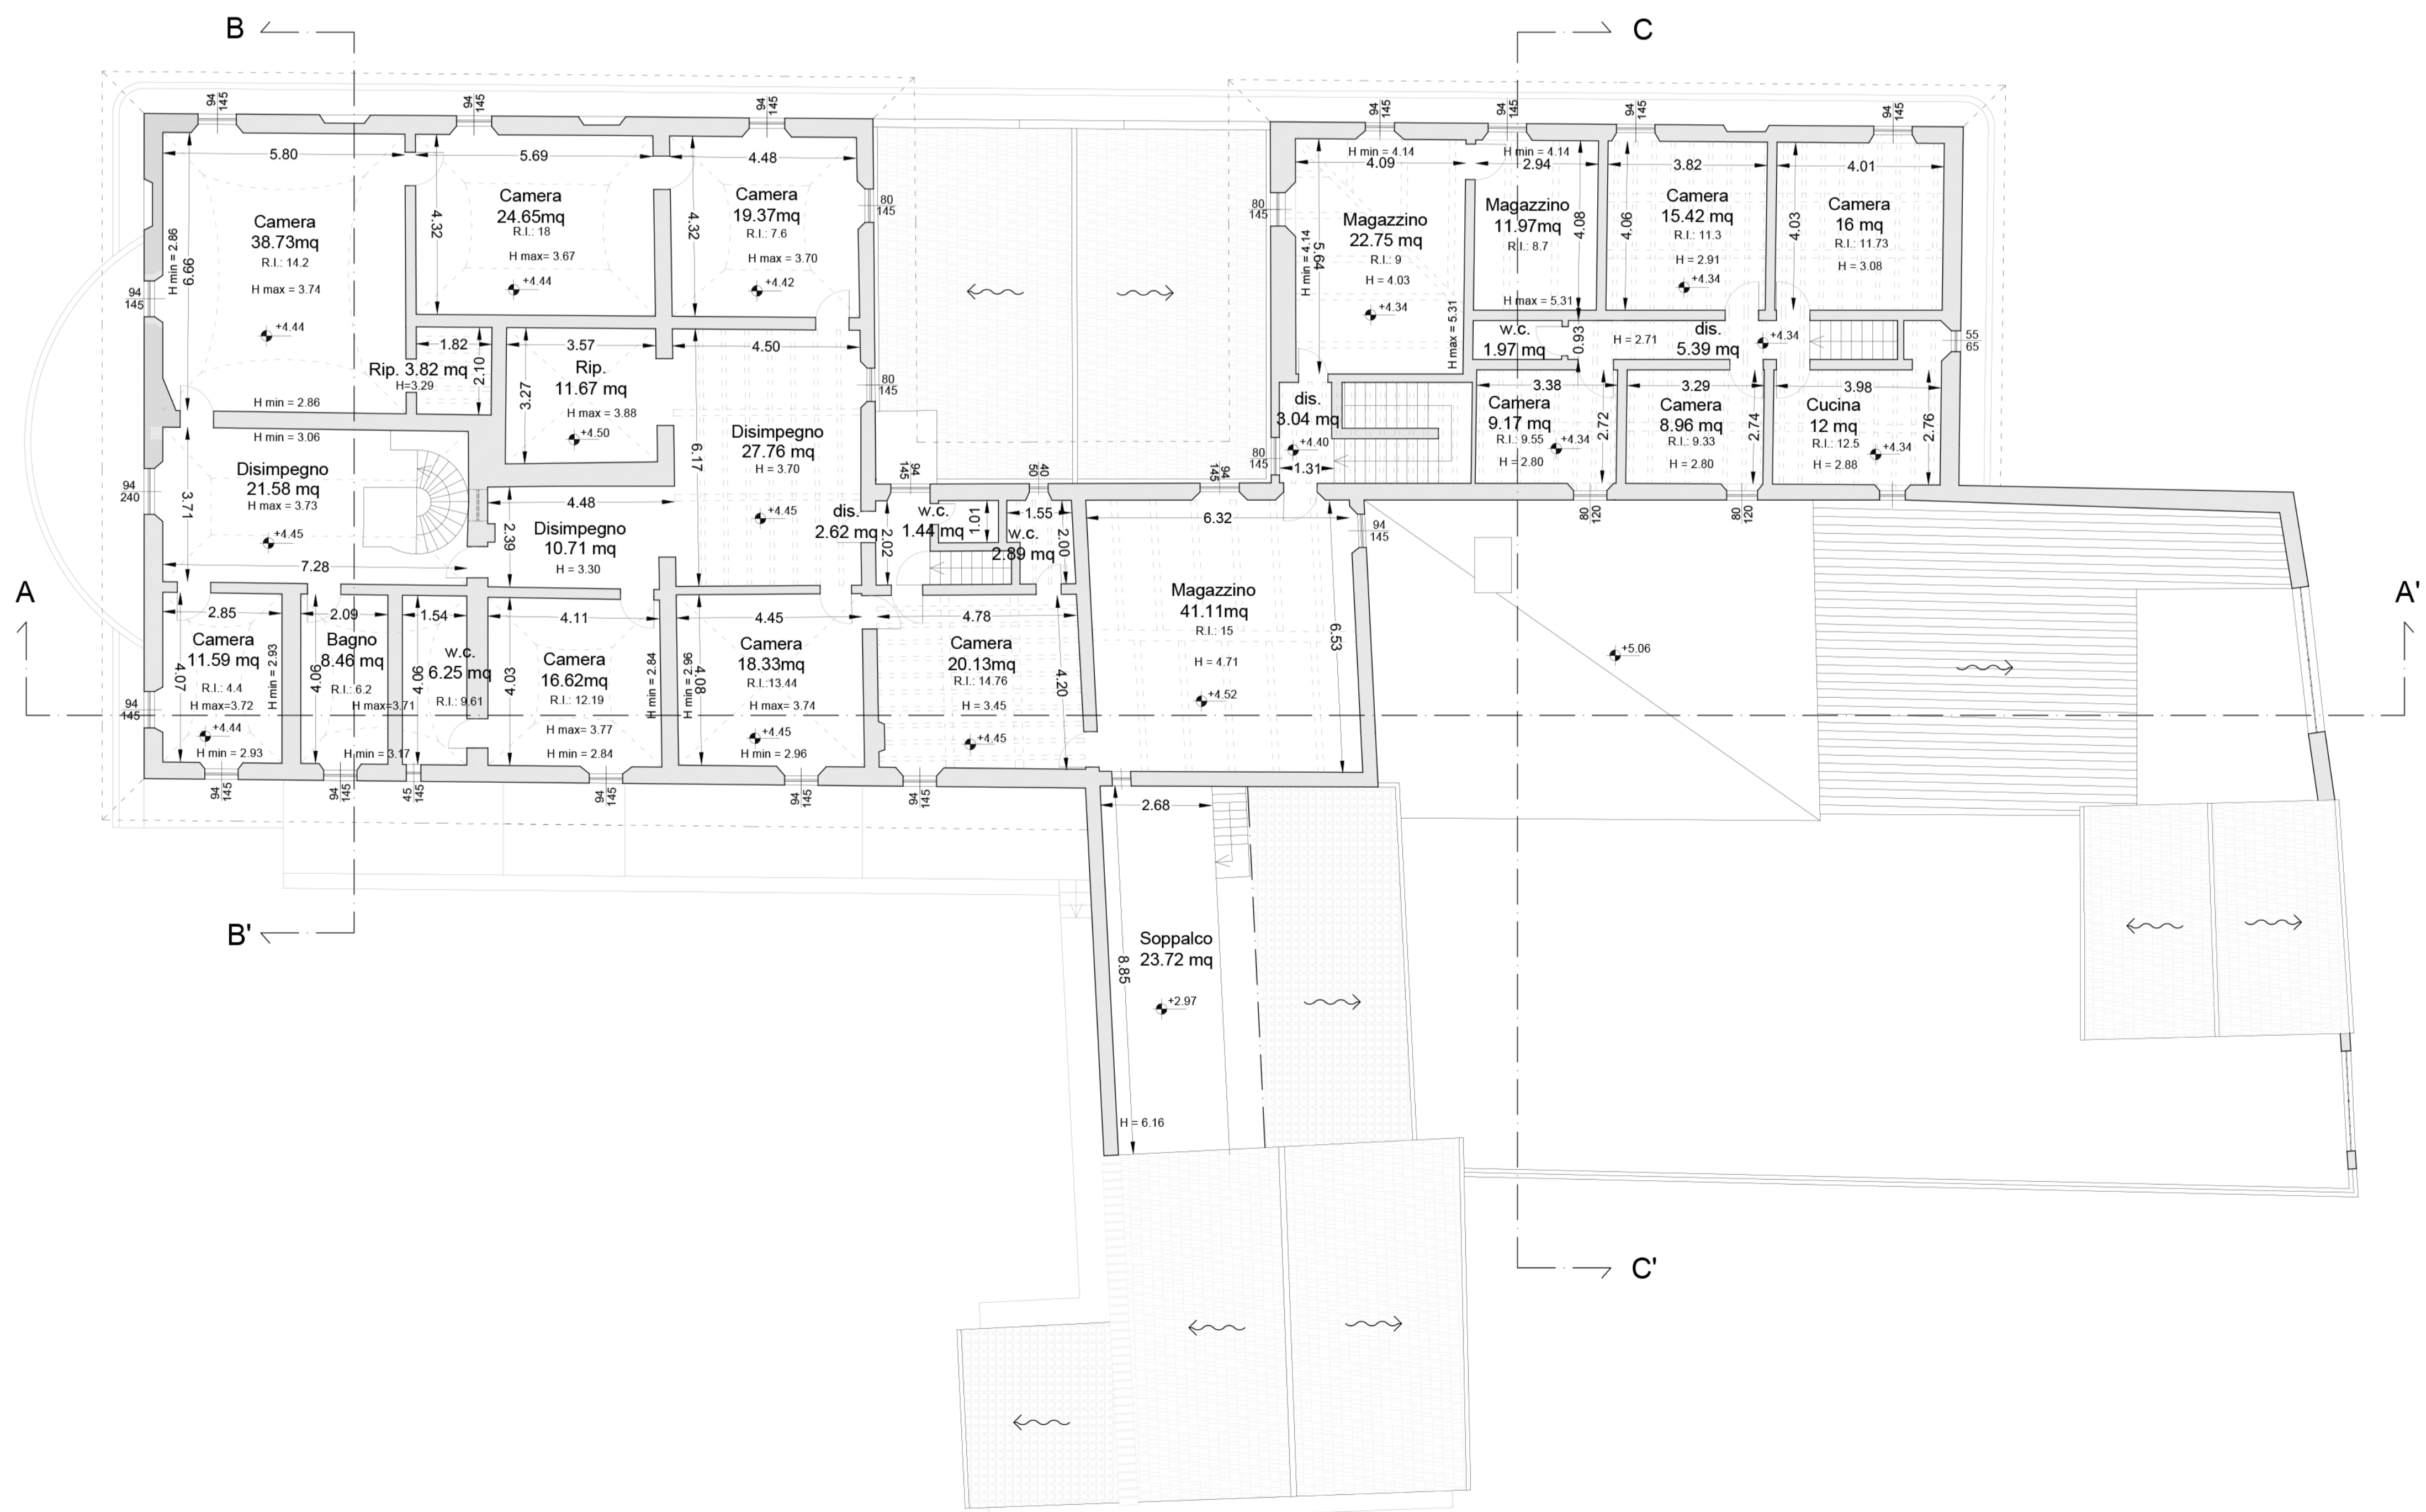

Pianta Coperture

