

COMUNE DI EMPOLI

Città Metropolitana di Firenze

Luca Bevilacqua architetto
via Francesco Caracciolo, 79 - 50133 Firenze
mail: luca@bevilacqua.it - PEC: luca.bevilacqua@pec.architettofirenze.it
tel. 338 2659772

PROPRIETARIO: Galli Maria Pia, via Ranocchialo 60 Serravezza (LU)
Galli Paola Lucia, via Tiziano 23 Prato

UBICAZIONE: loc. Villanova, via di San Donato

TITOLO: PROPOSTA DI PIANO DI RECUPERO CON
CONTESTUALE RICHIESTA DI REVISIONE DEL
VINCOLO DI PROTEZIONE
Edificio "ex Fattoria San Donato Val di Botte"

TAVOLA
09

STATO DI PROGETTO
Pianta Piano Terra, Mezzanino e Primo

Data: ottobre 2017

Scala 1:100


Firma della Proprietà

Firma del Progettista


Pianta Piano Terra



Pianta Piano Mezzanino

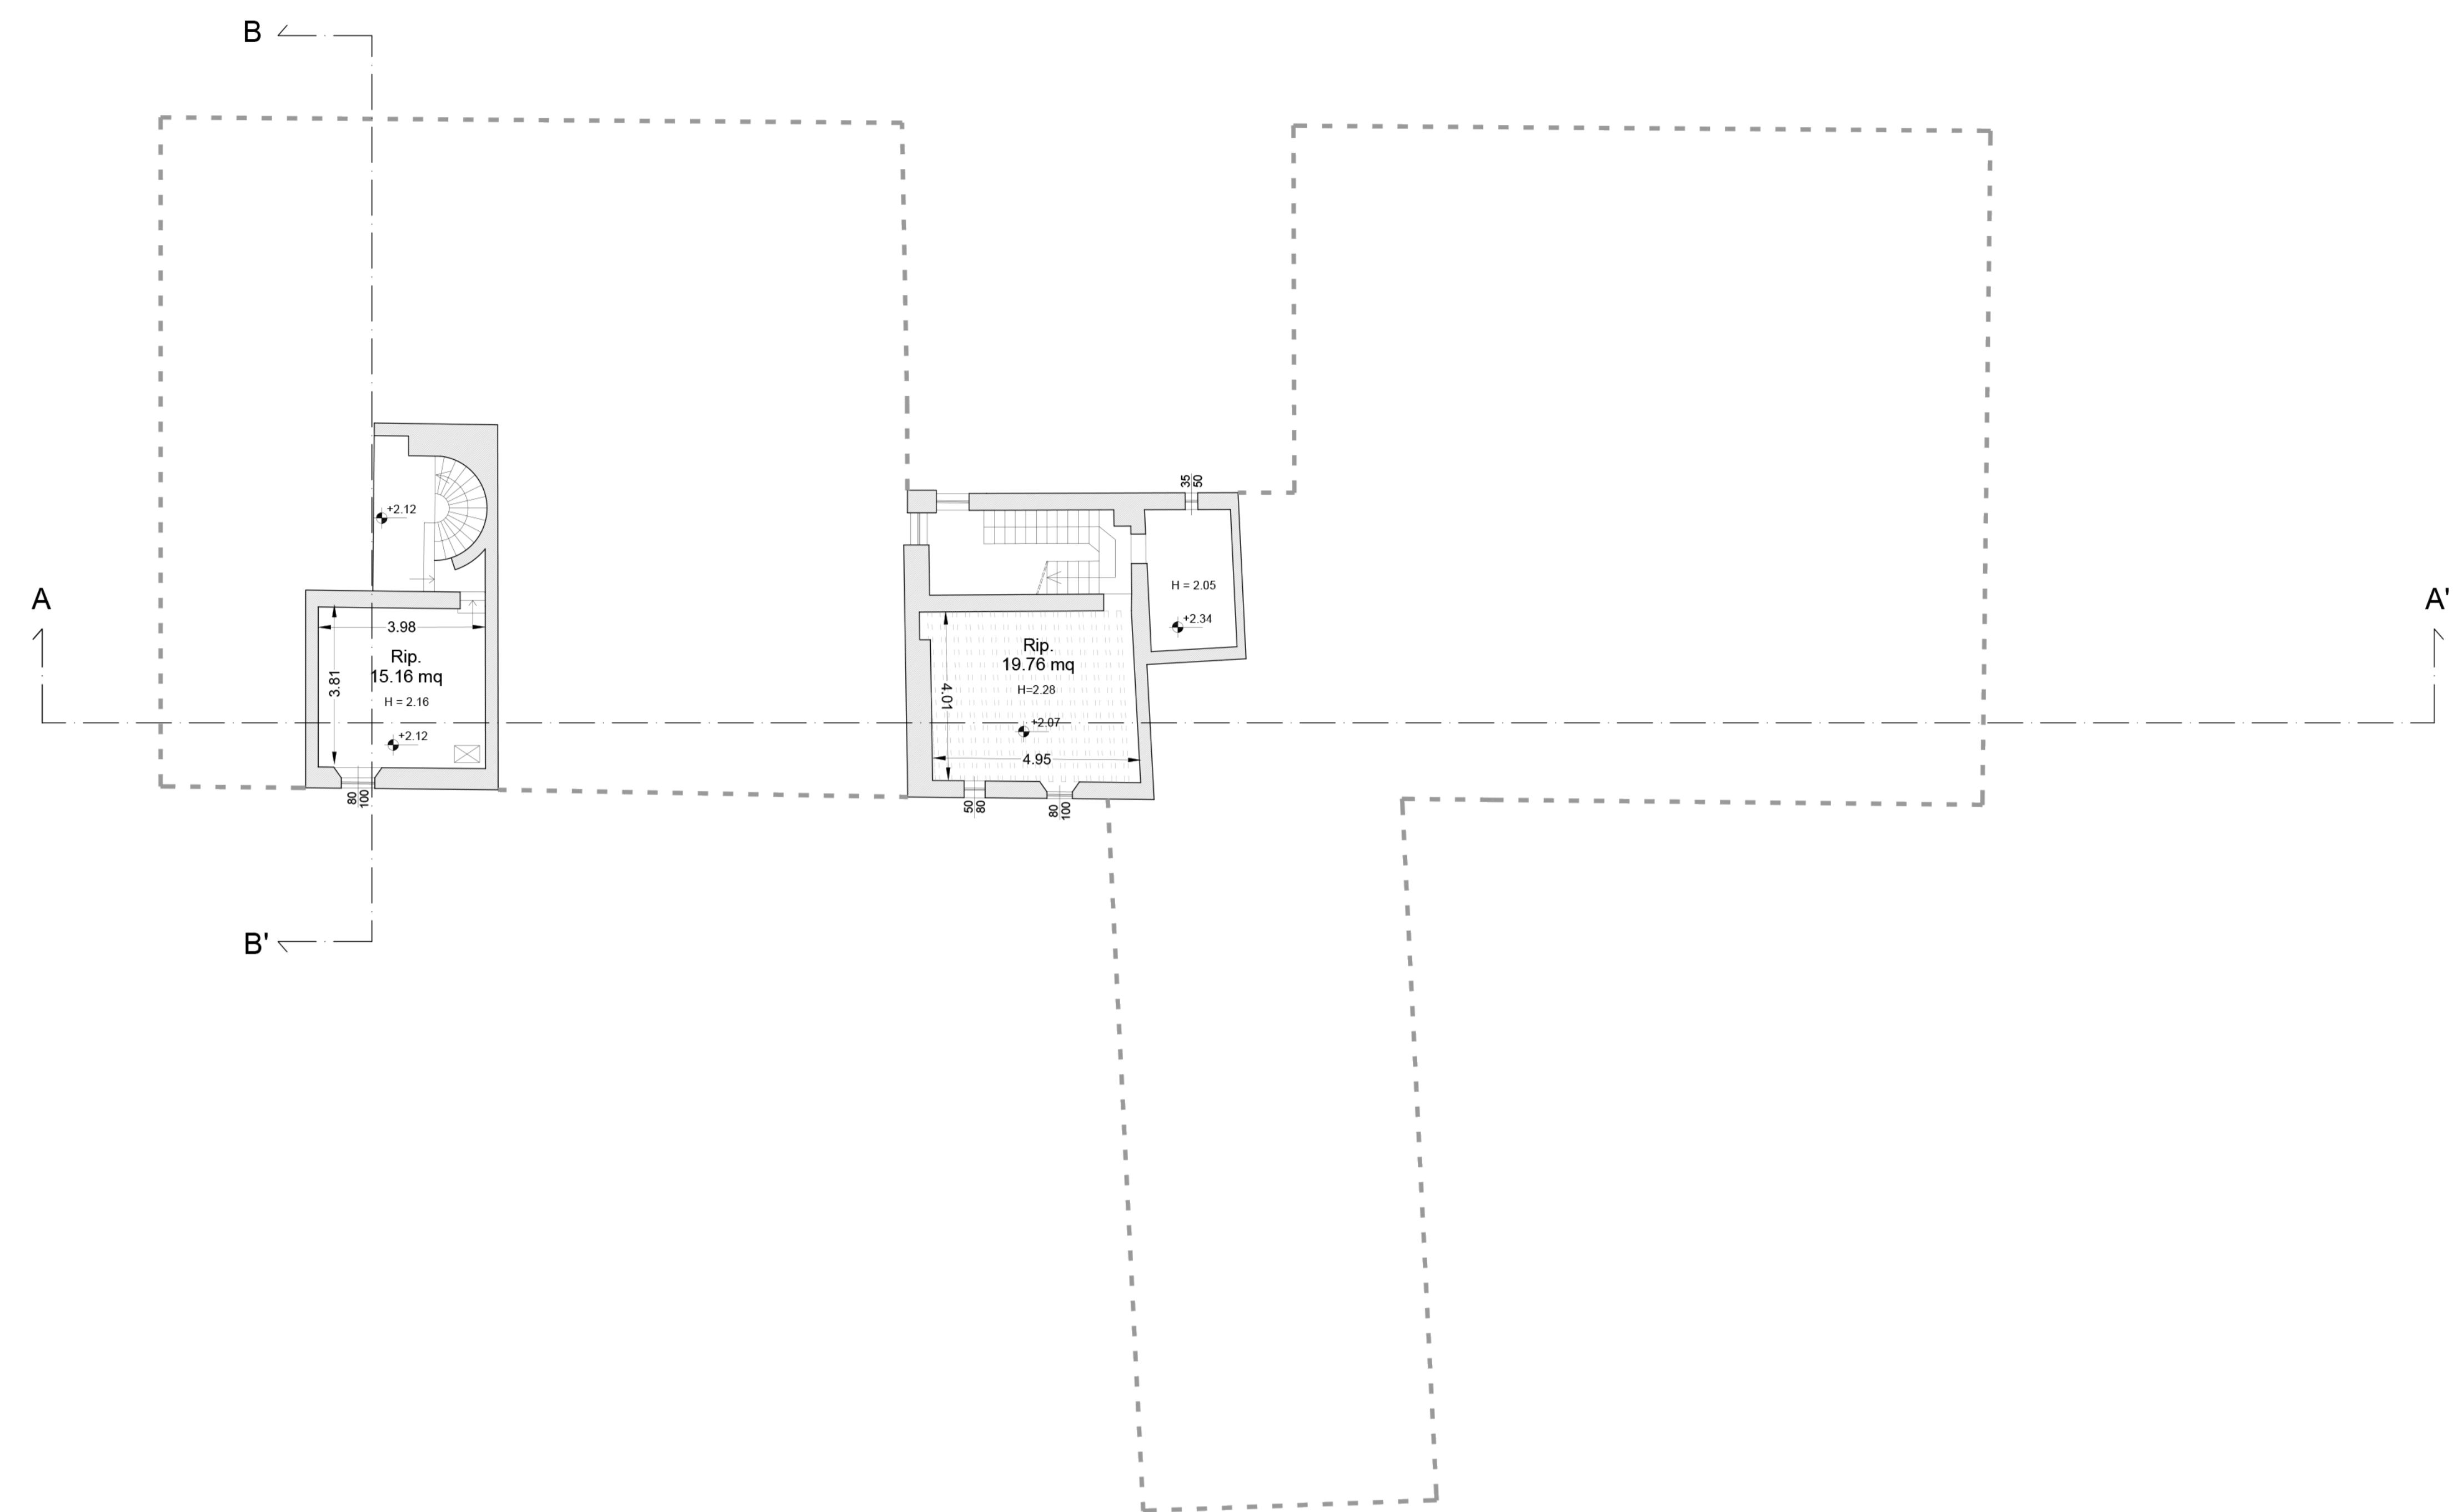

Pianta Piano Primo

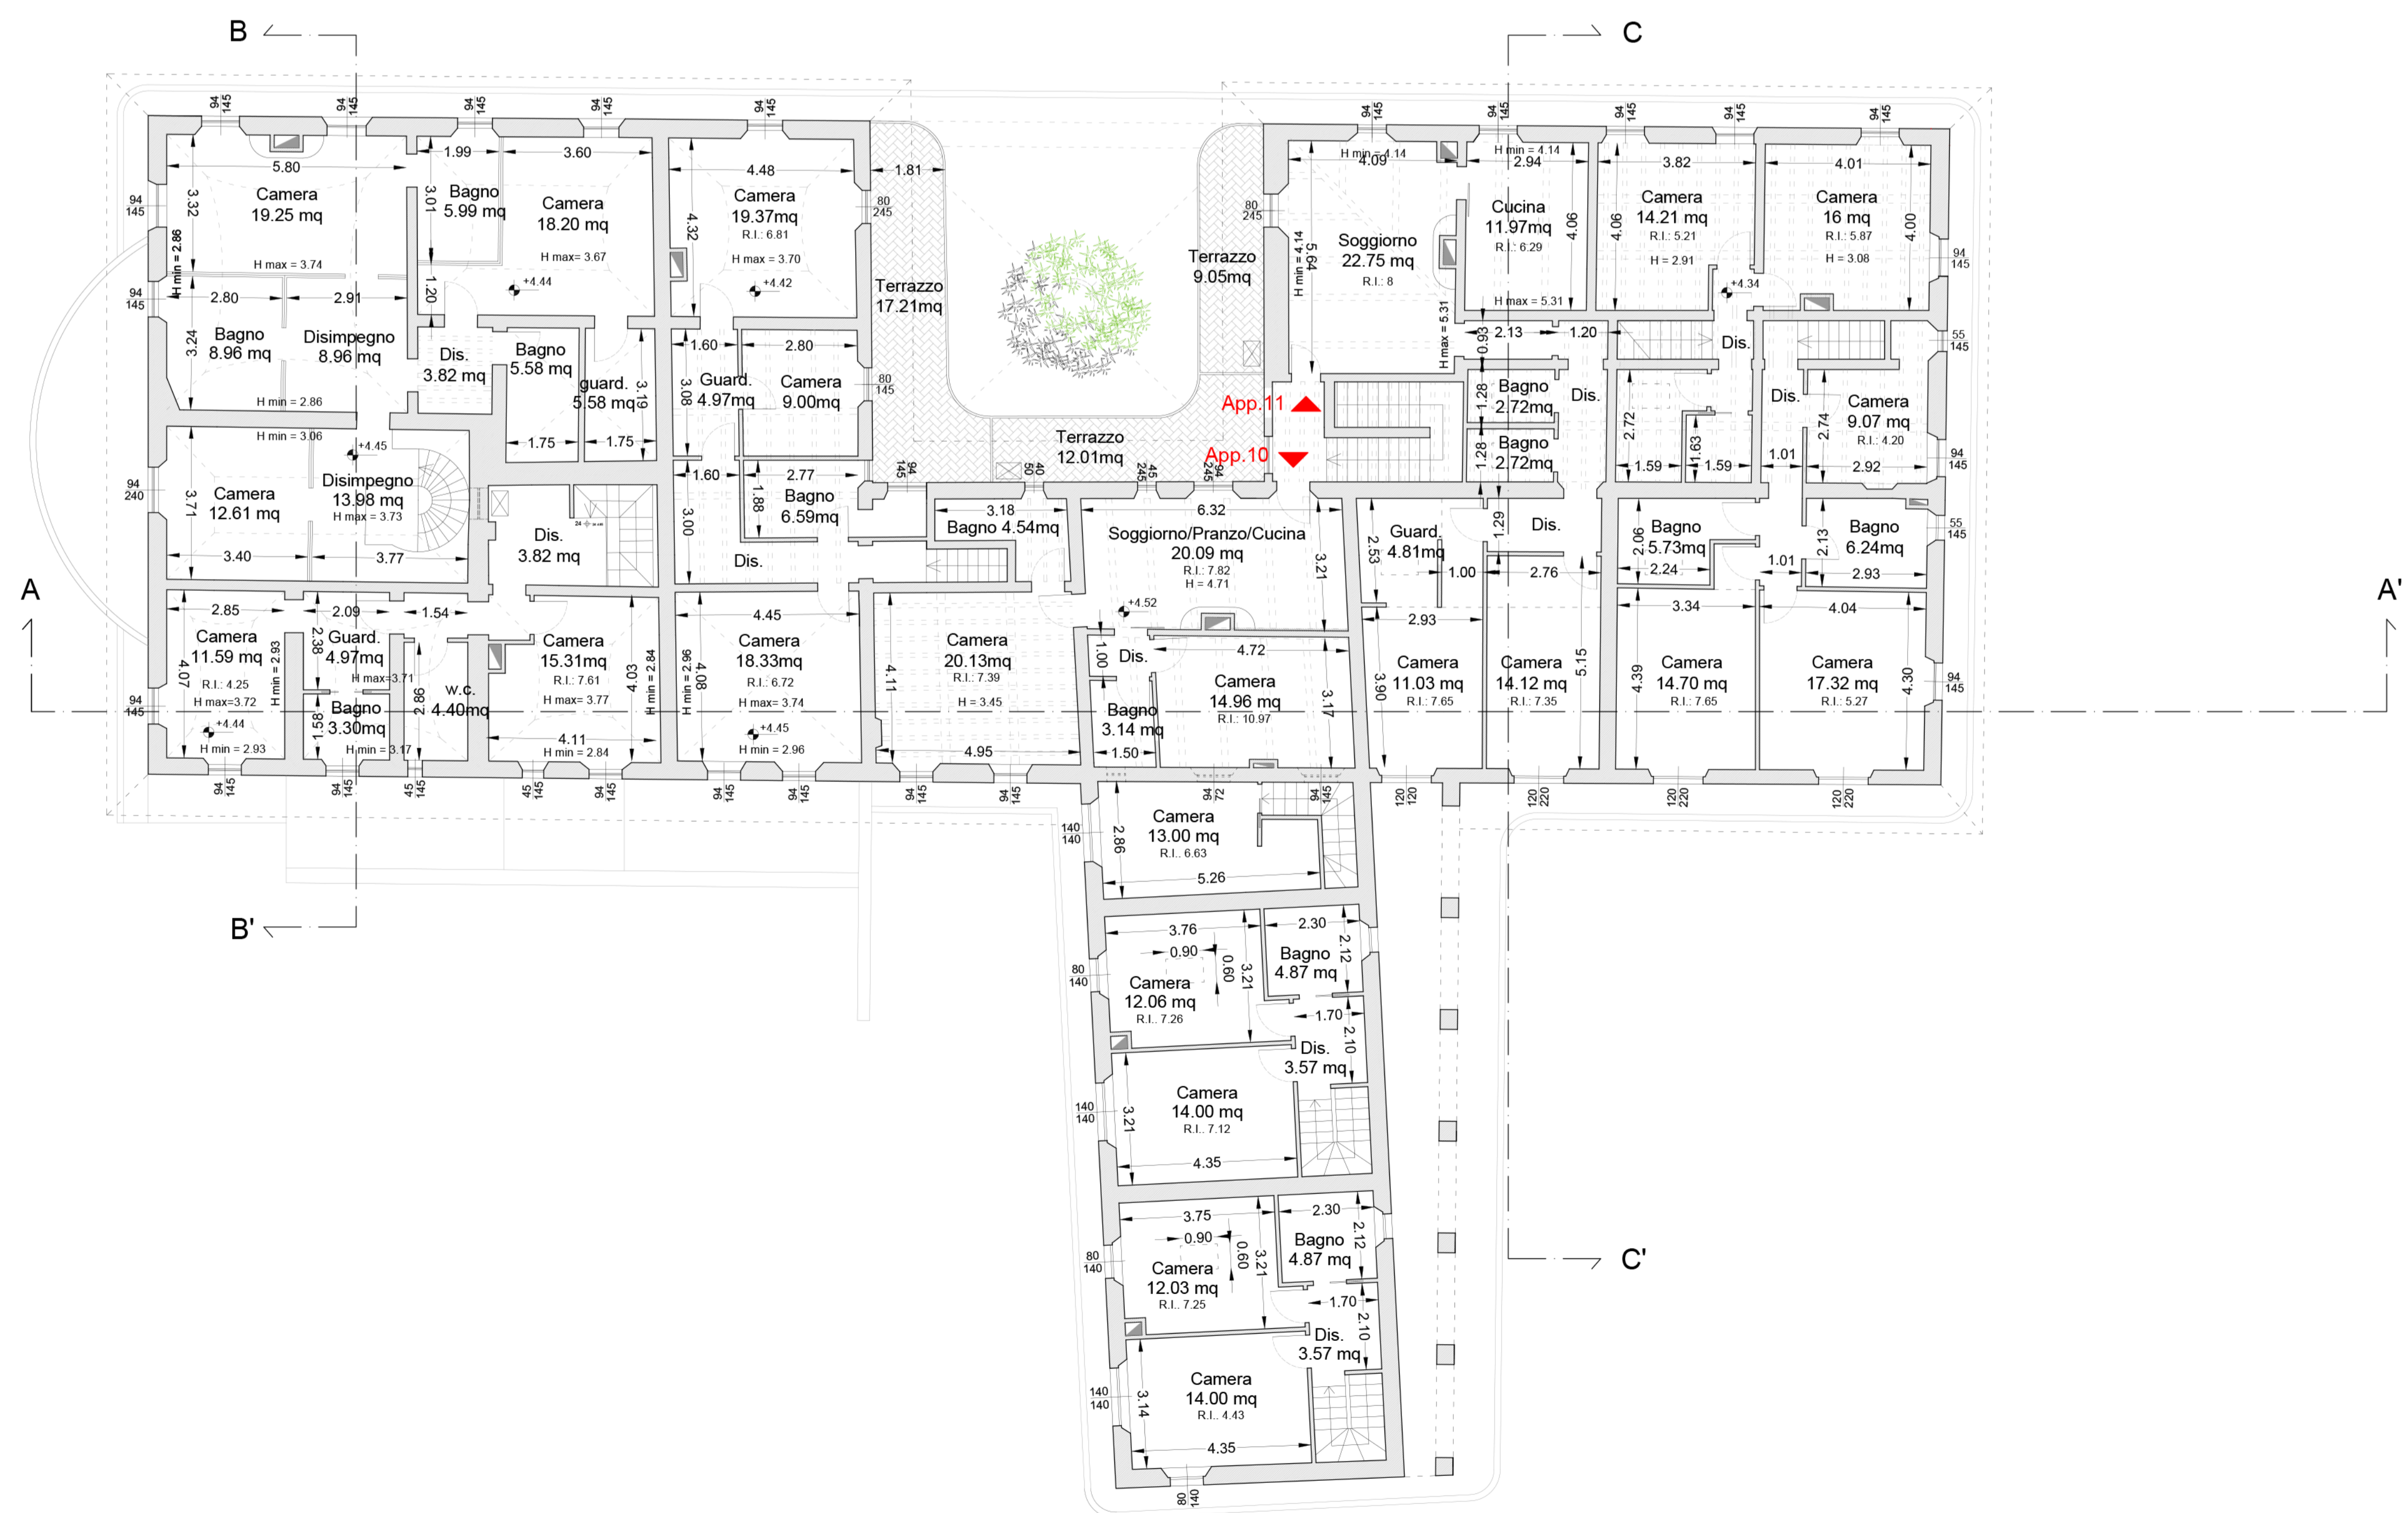

Pianta Coperture

