




Piante - Stato di Progetto

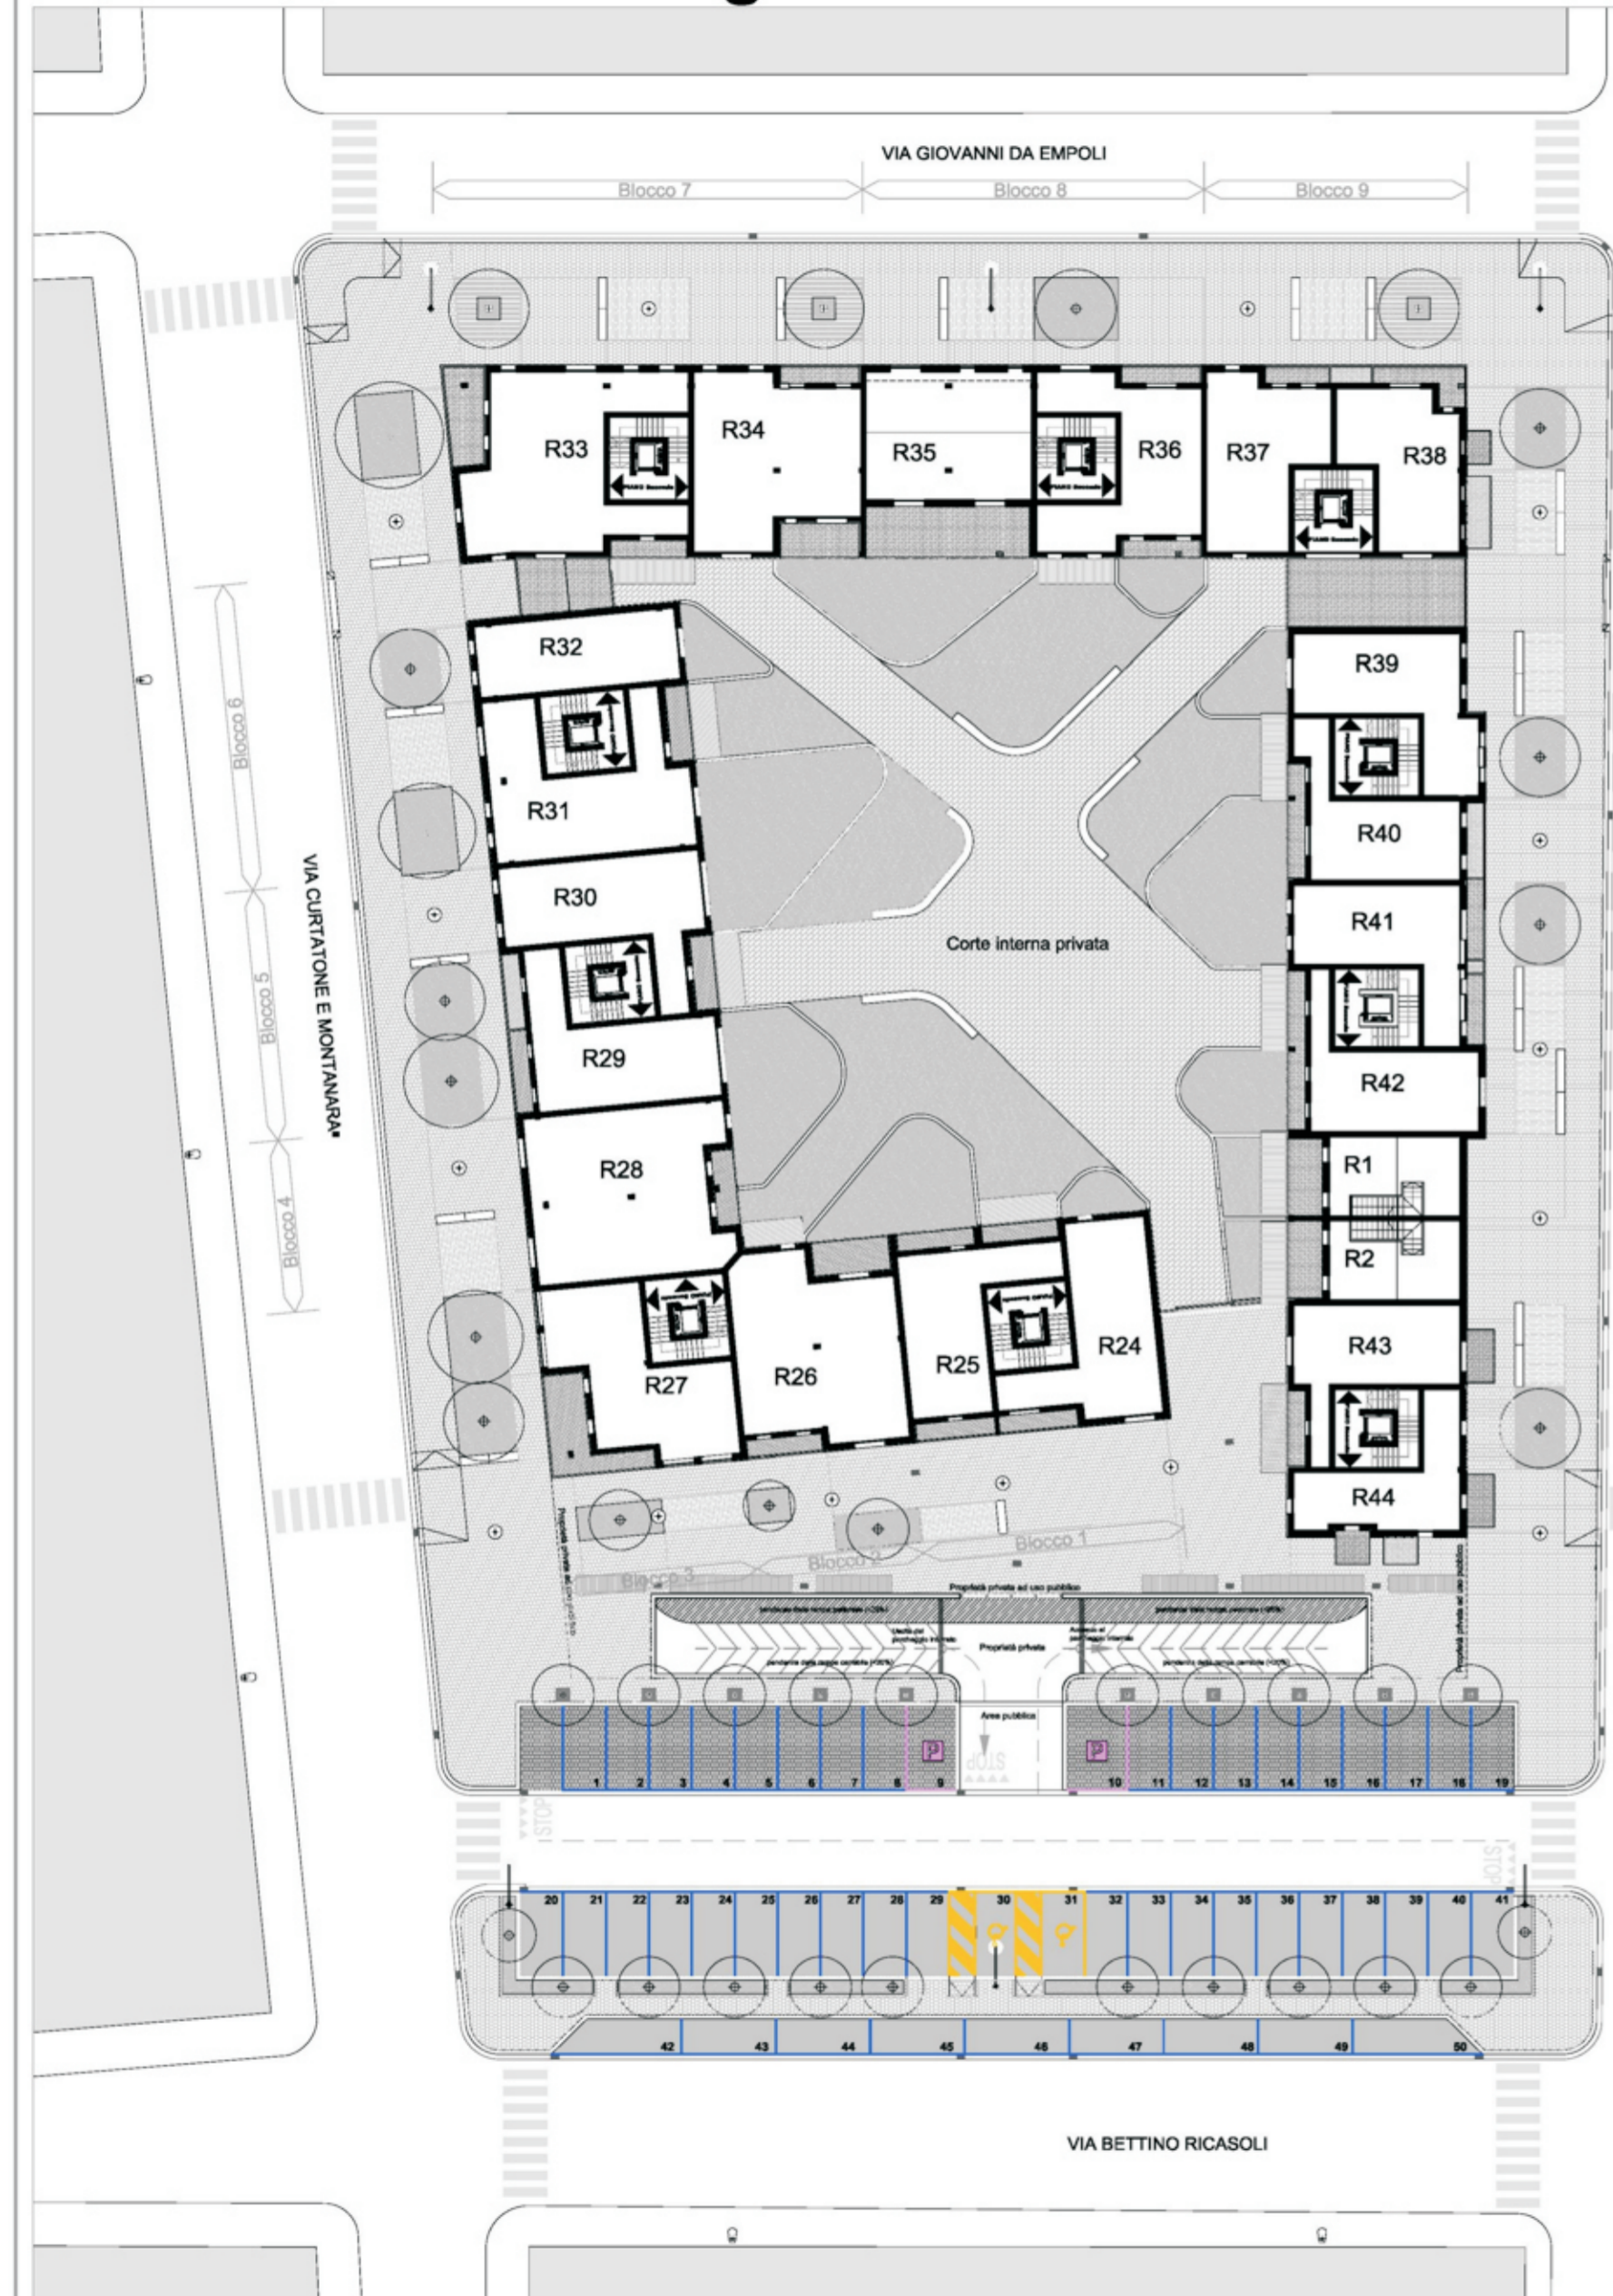

PIANTA PIANO SECONDO

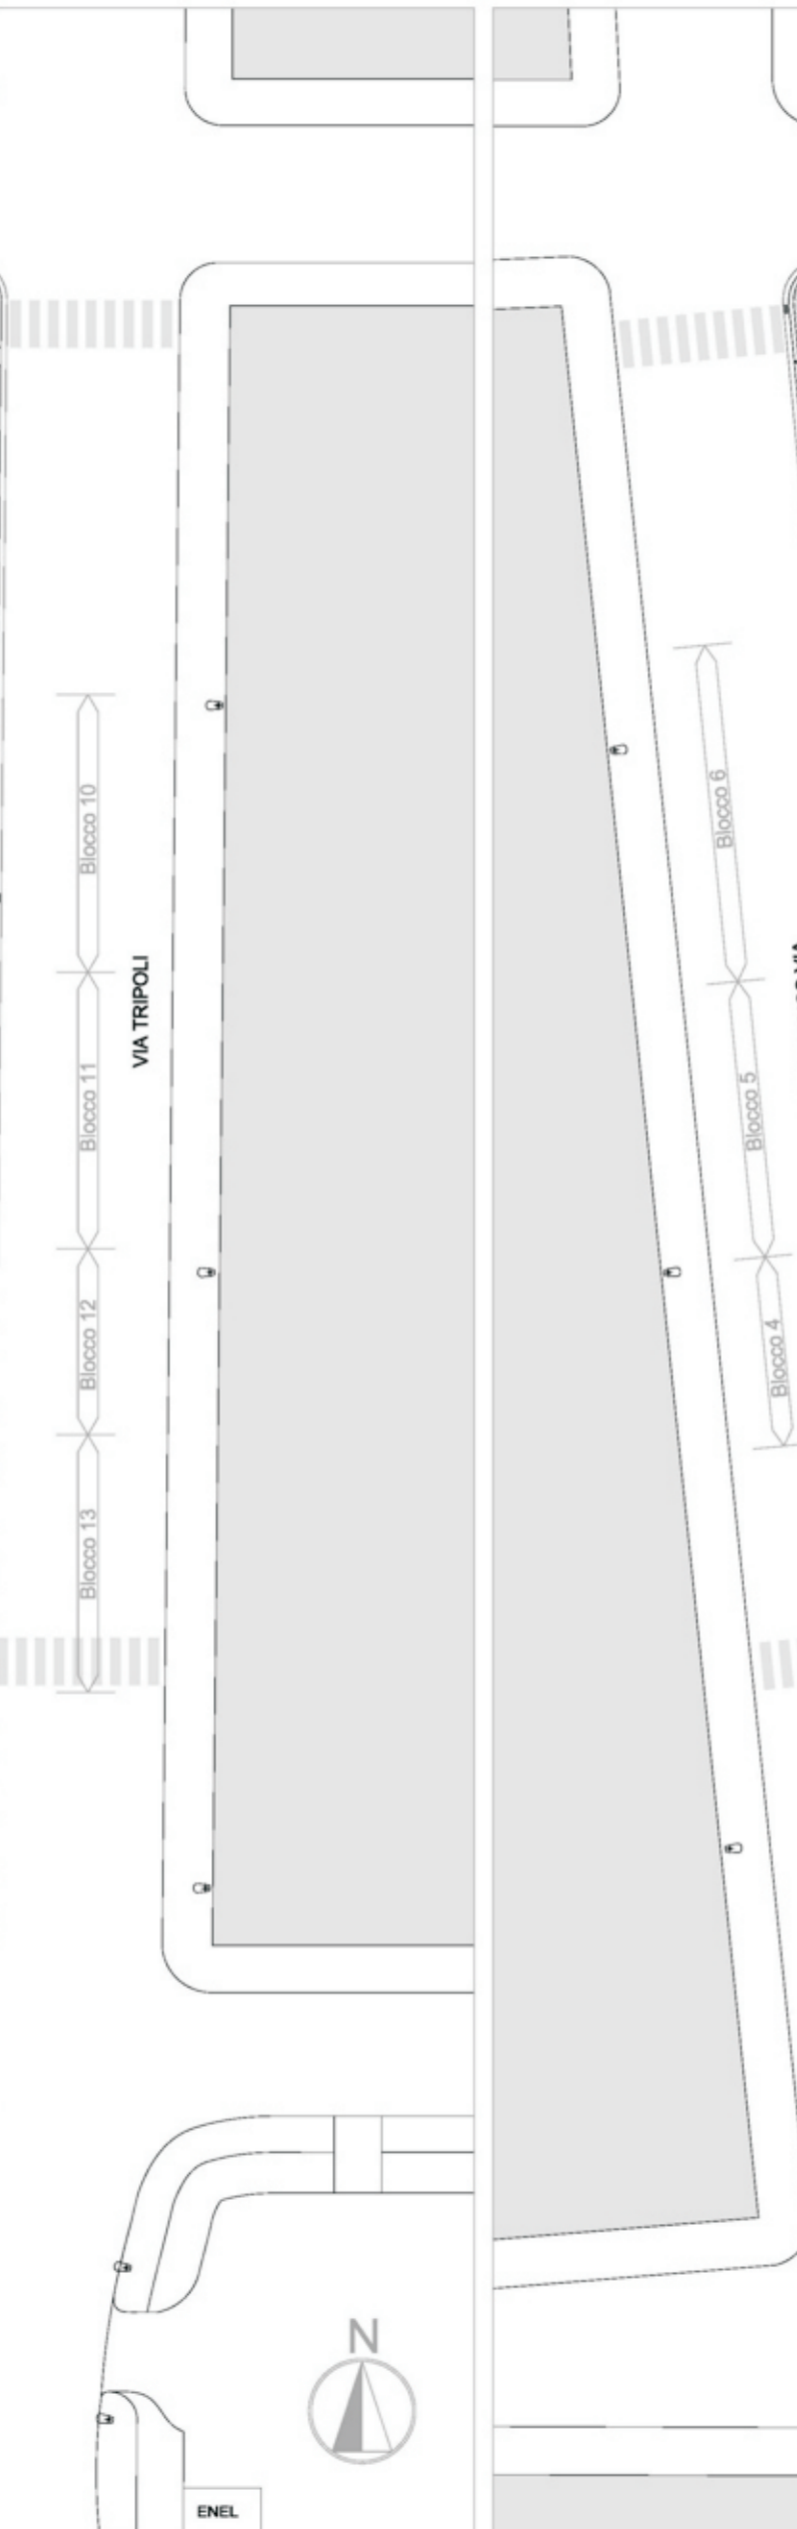

PIANTA PIANO TERZO

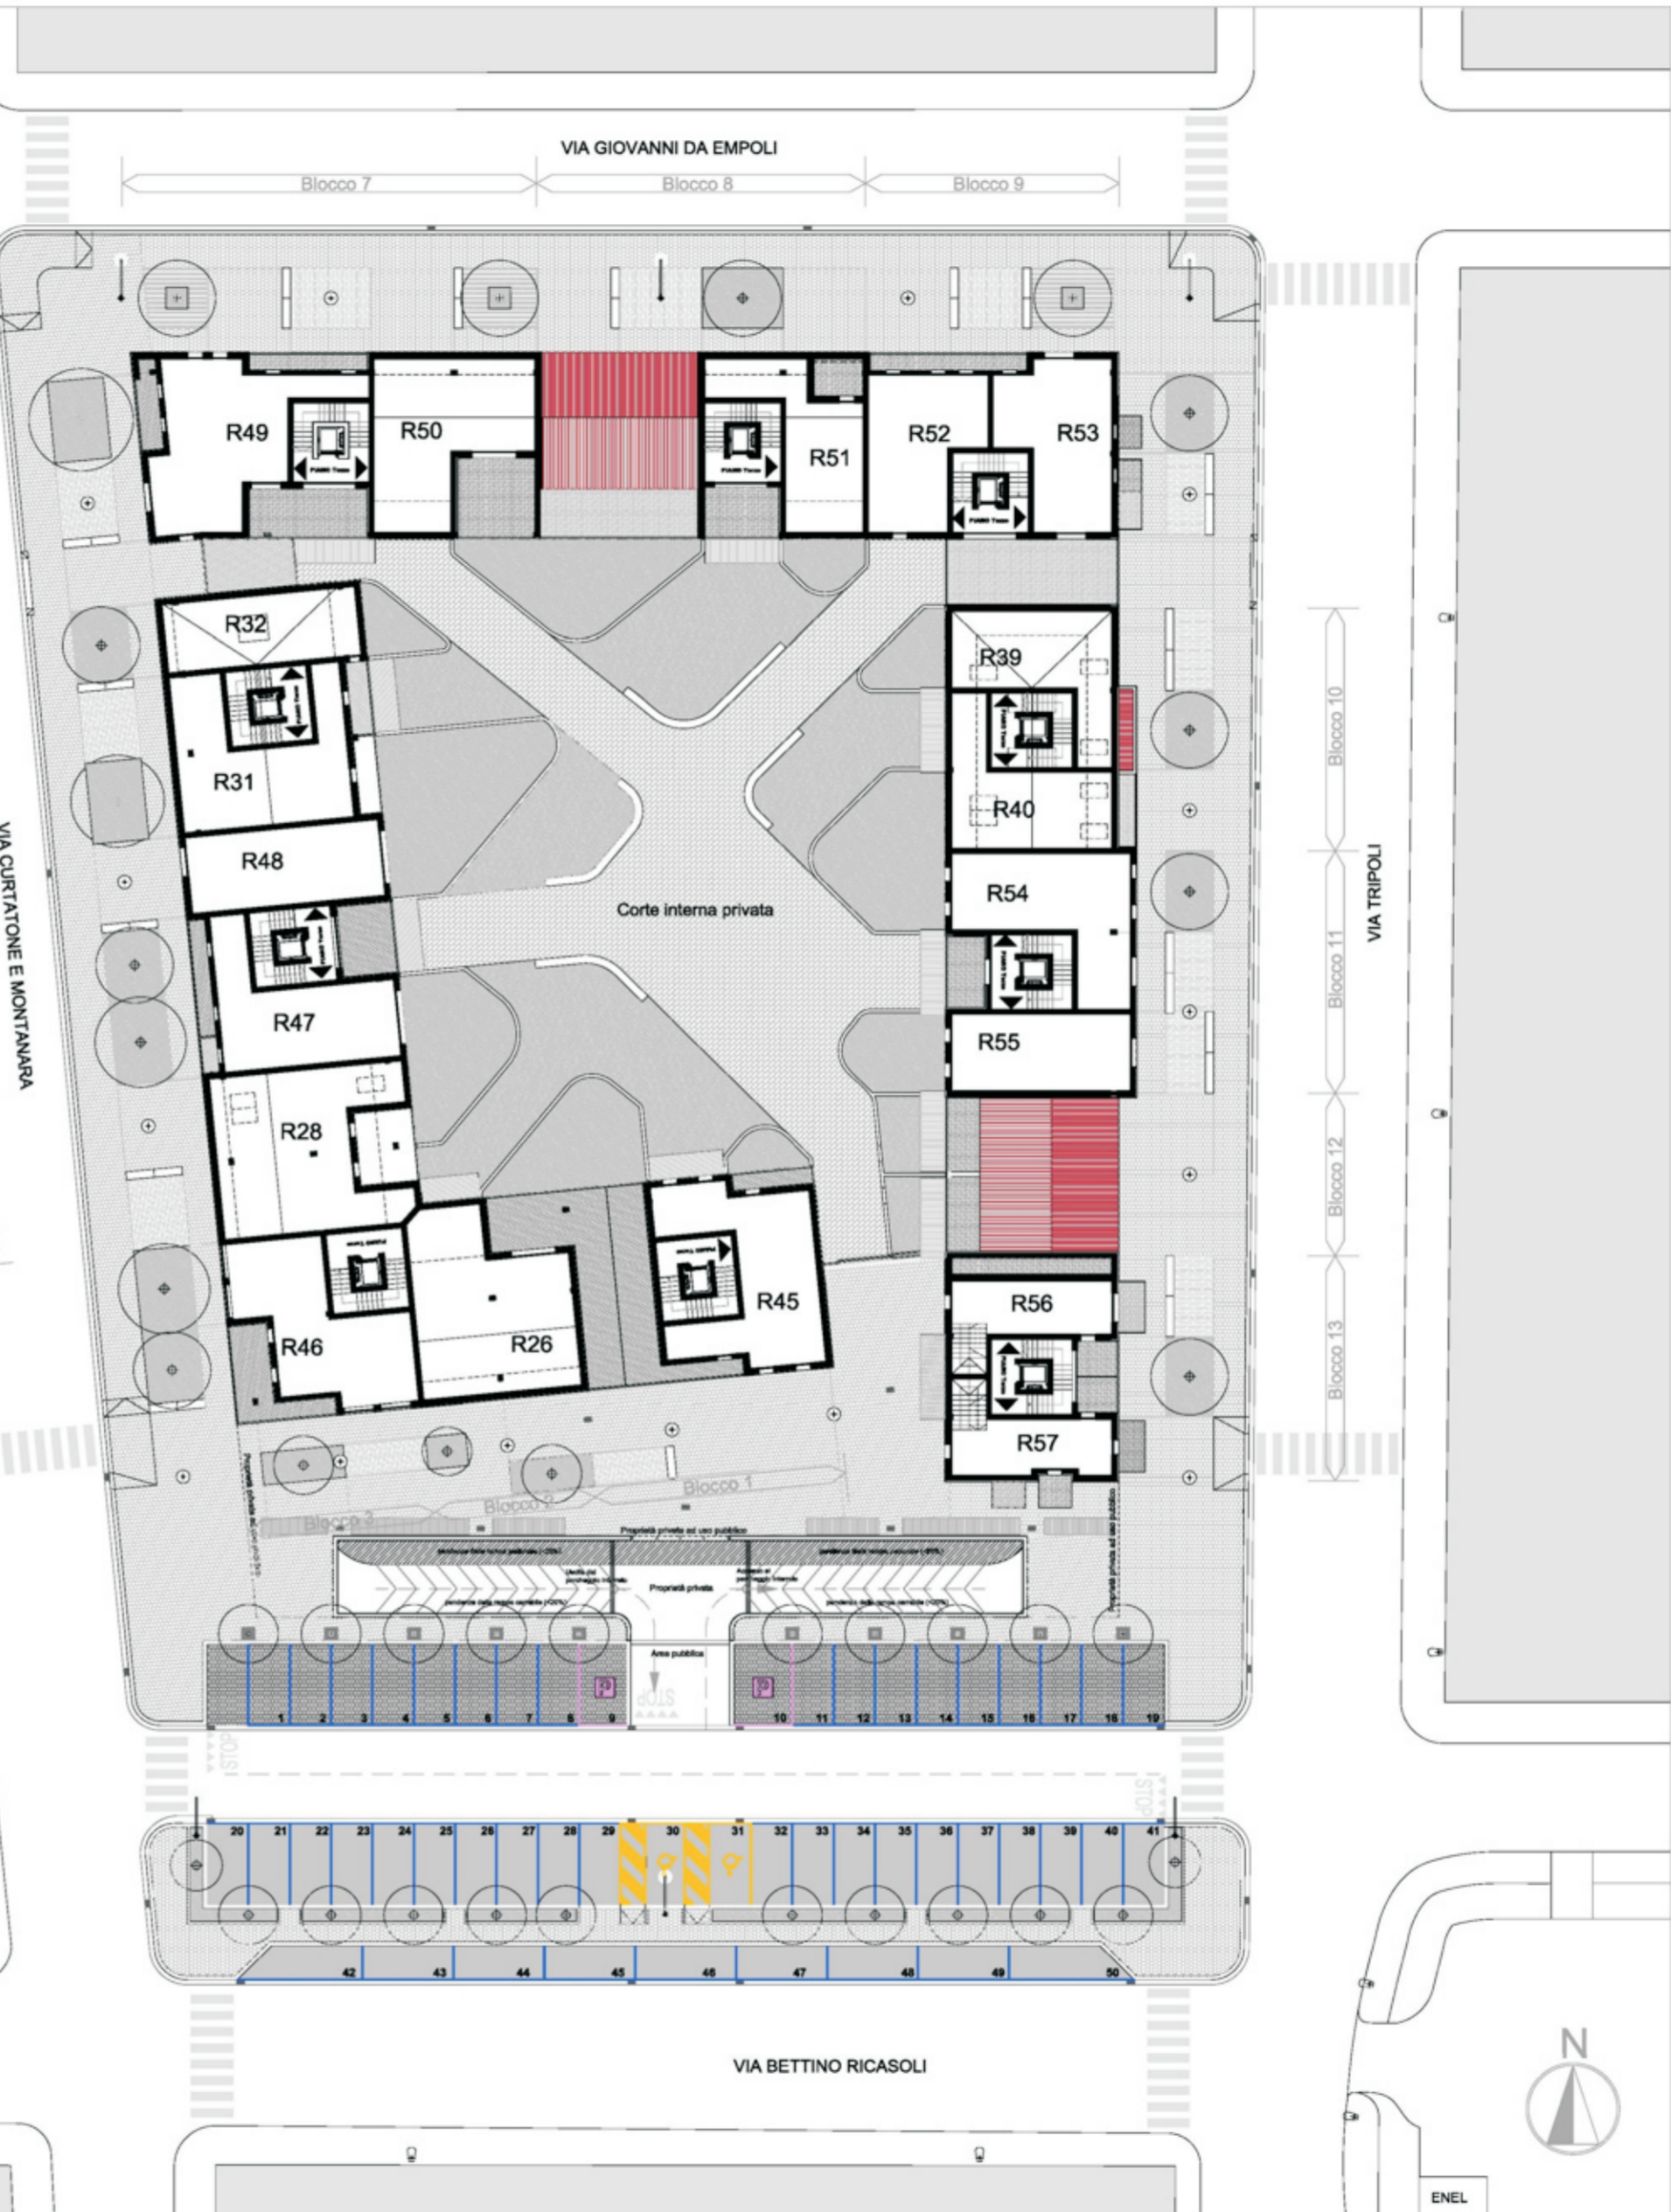

PIANTA PIANO SECONDO



COMUNE DI EMPOLI
Provincia di Firenze

PIANO ATTUATIVO DI RECUPERO
ai sensi dell'art.73 L.R. n.1/2005



Scheda Norma n. 1.2 "Ex Vitrum"
via G. Da Empoli - via Tripoli - Via ricasoli - Via Curtatone e Montanara

<p><small>Progettista</small> Architetto Fabio Alderotti Studio architettura Alderotti Piazza Antonio Gramsci n. 42 / 43 50053 Empoli (FI)</p>	<p><small>Comune/Ente</small></p>
<p><small>Proprietari</small> COOPERATIVA EDIFICATRICE RICASOLI - SOC. COOP. A R. L. via Filippo Brunelleschi, 3 59100 PRATO Part. IVA 0188690975</p>	<p><small>Tecnica/Ente</small></p>
<p><small>Oggetto</small> PIANTE PIANO SECONDO E TERZO STATO DI PROGETTO</p>	<p><small>Elaborato</small> TAV. 07</p> <p><small>Scala</small> 1:200</p> <p><small>DATA</small> Marzo 2014</p>
<p><small>Codice</small> 20 - B - 01</p> <p><small>Provincia File</small> LAVORI DI RECUPERO EDIFICIO n. 20 - B - 01 - Via Ricasoli - Via Curtatone e Montanara</p> <p><small>Completato</small> Marzo 2014</p> <p><small>Autore</small> PROGETTO PIANO ATTUATIVO DI RECUPERO</p> <p><small>Disegnato</small> []</p>	<p><small>Tecnica/Ente</small></p>

Il presente disegno non potrà essere prodotto né consegnato a terzi né utilizzato per scopi diversi da quelli di destinazione senza l'autorizzazione scritta di questo studio. Il presente disegno non potrà essere prodotto né consegnato a terzi né utilizzato per scopi diversi da quelli di destinazione senza l'autorizzazione scritta di questo studio.

Scala 1:200

Scala 1:200