

Dott. Arch. Barbara Cerbioni



COMUNE DI EMPOLI

# PIANO URBANISTICO ATTUATIVO

EX-SEDE FABBRICA FIAMMIFERI "ANGIOLO ROSSELLI & F.LLI s.r.l."


OGGETTO  
Planimetria scala 1:500

ELABORATO  
saggi archeologici preventivi

**23**

PROPRIETA'  
Maria Carla Rosselli  
Il Pontormo s.r.l.  
San Michele s.r.l.

PROGETTISTA  
Arch. Barbara Cerbioni

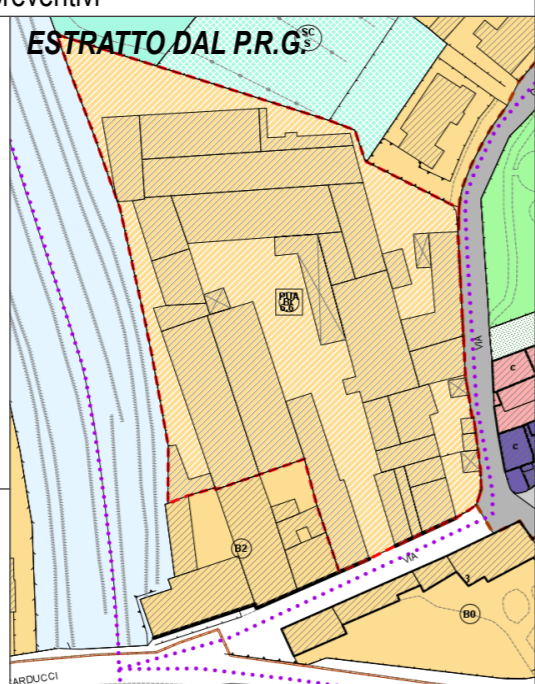

ESTRATTO DAL P.R.G.

IL PRESENTE DISEGNO NON PUO' ESSERE DUPLICATO, RIPRODOTTO, NE' CONSEGNATO A TERZI PER SCOPI DIVERSI DA QUELLO CUI E' DESTINATO SENZA L'AUTORIZZAZIONE SCRITTA DA PARTE DEL PROFESSIONISTA CHE NE DETIENE LA PROPRIETA' art. 99 L. 22-04-1941 n° 633

50053 EMPOLI (FI), VIA G. CECCHI N° 4, TEL. 335-5427417



Pianta Piano Terra

scala 1:500