


Simbolo	Descrizione
[Icona]	Area di servizio n.1
[Icona]	Area di servizio n.2
50. Area di servizio n.50

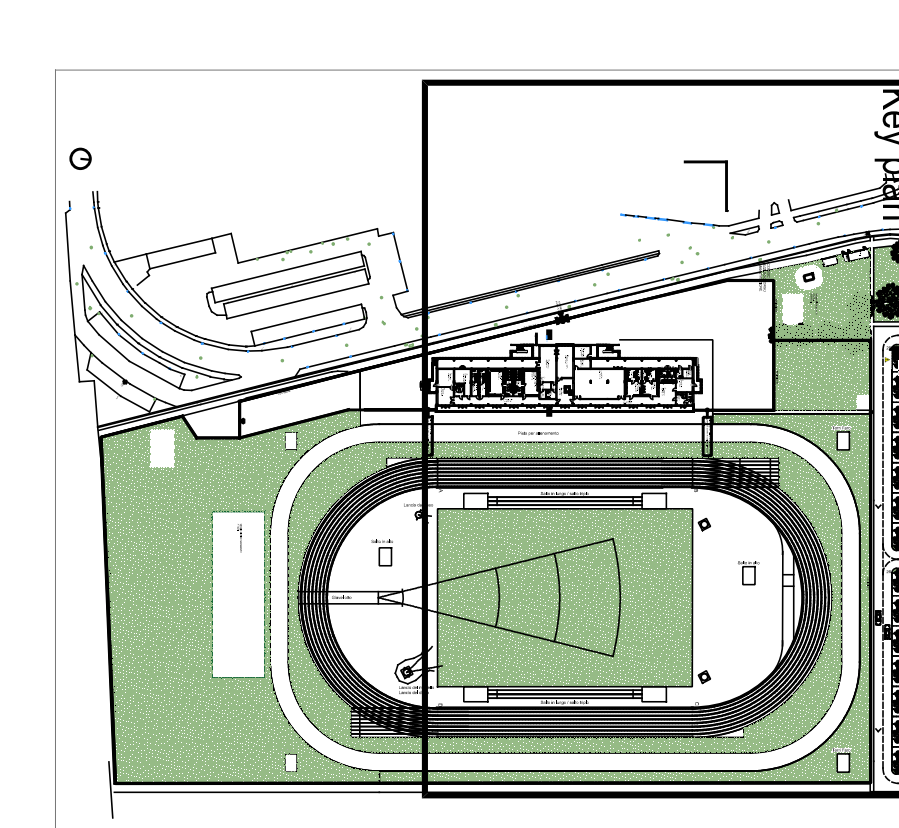

area-17

ARCHITETTURA E INTERIOR

Comune: Empoli

Progettato da: Emppol

Committente: COMUNE EMPOLI

Scopo: ESAME PROGETTO VV - Realizzazione di impianto sportivo

PREVENZIONE INCENDI

PIANTA PIANO TERRA

Scala: 1:200

Data: 26/09/2022

Autore: VVF02-a

Area di servizio n.1

Area di servizio n.2

