

COMUNE DI EMPOLI

OGGETTO:
P.U.C. 1.6
NUOVO EDIFICIO PER CIVILE ABITAZIONE

UBICAZIONE:
Via degli Orti, 22 Empoli

PROPRIETA':
PONTORME srl
Via Giuntini, 66/68
50053 Empoli

PROGETTO:
Arch. Maestrelli Simone
Arch. Maestrelli Leonardo


DIREZIONE LAVORI:
Arch. Maestrelli Simone

Elaborati:
STATO SOVRAPPONTO


SCALA 1:100

TAV.4.0 P.U.C.

Aprile 2020

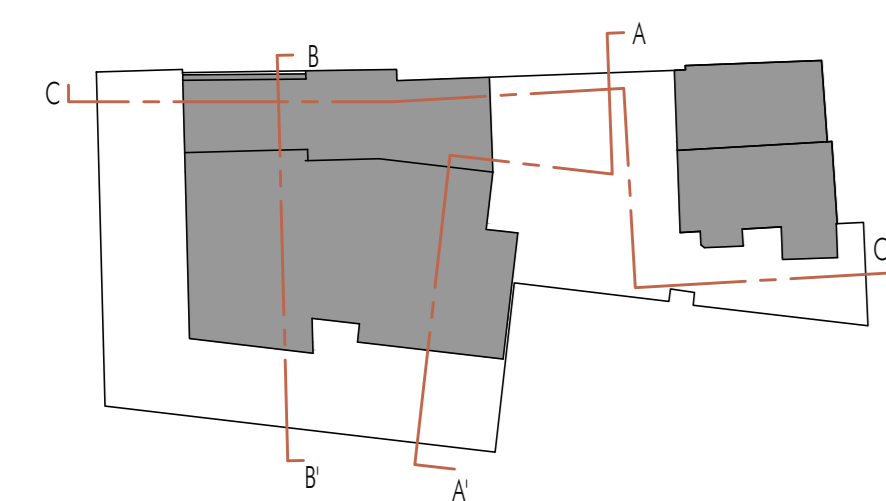


STATO SOVRAPPONTO

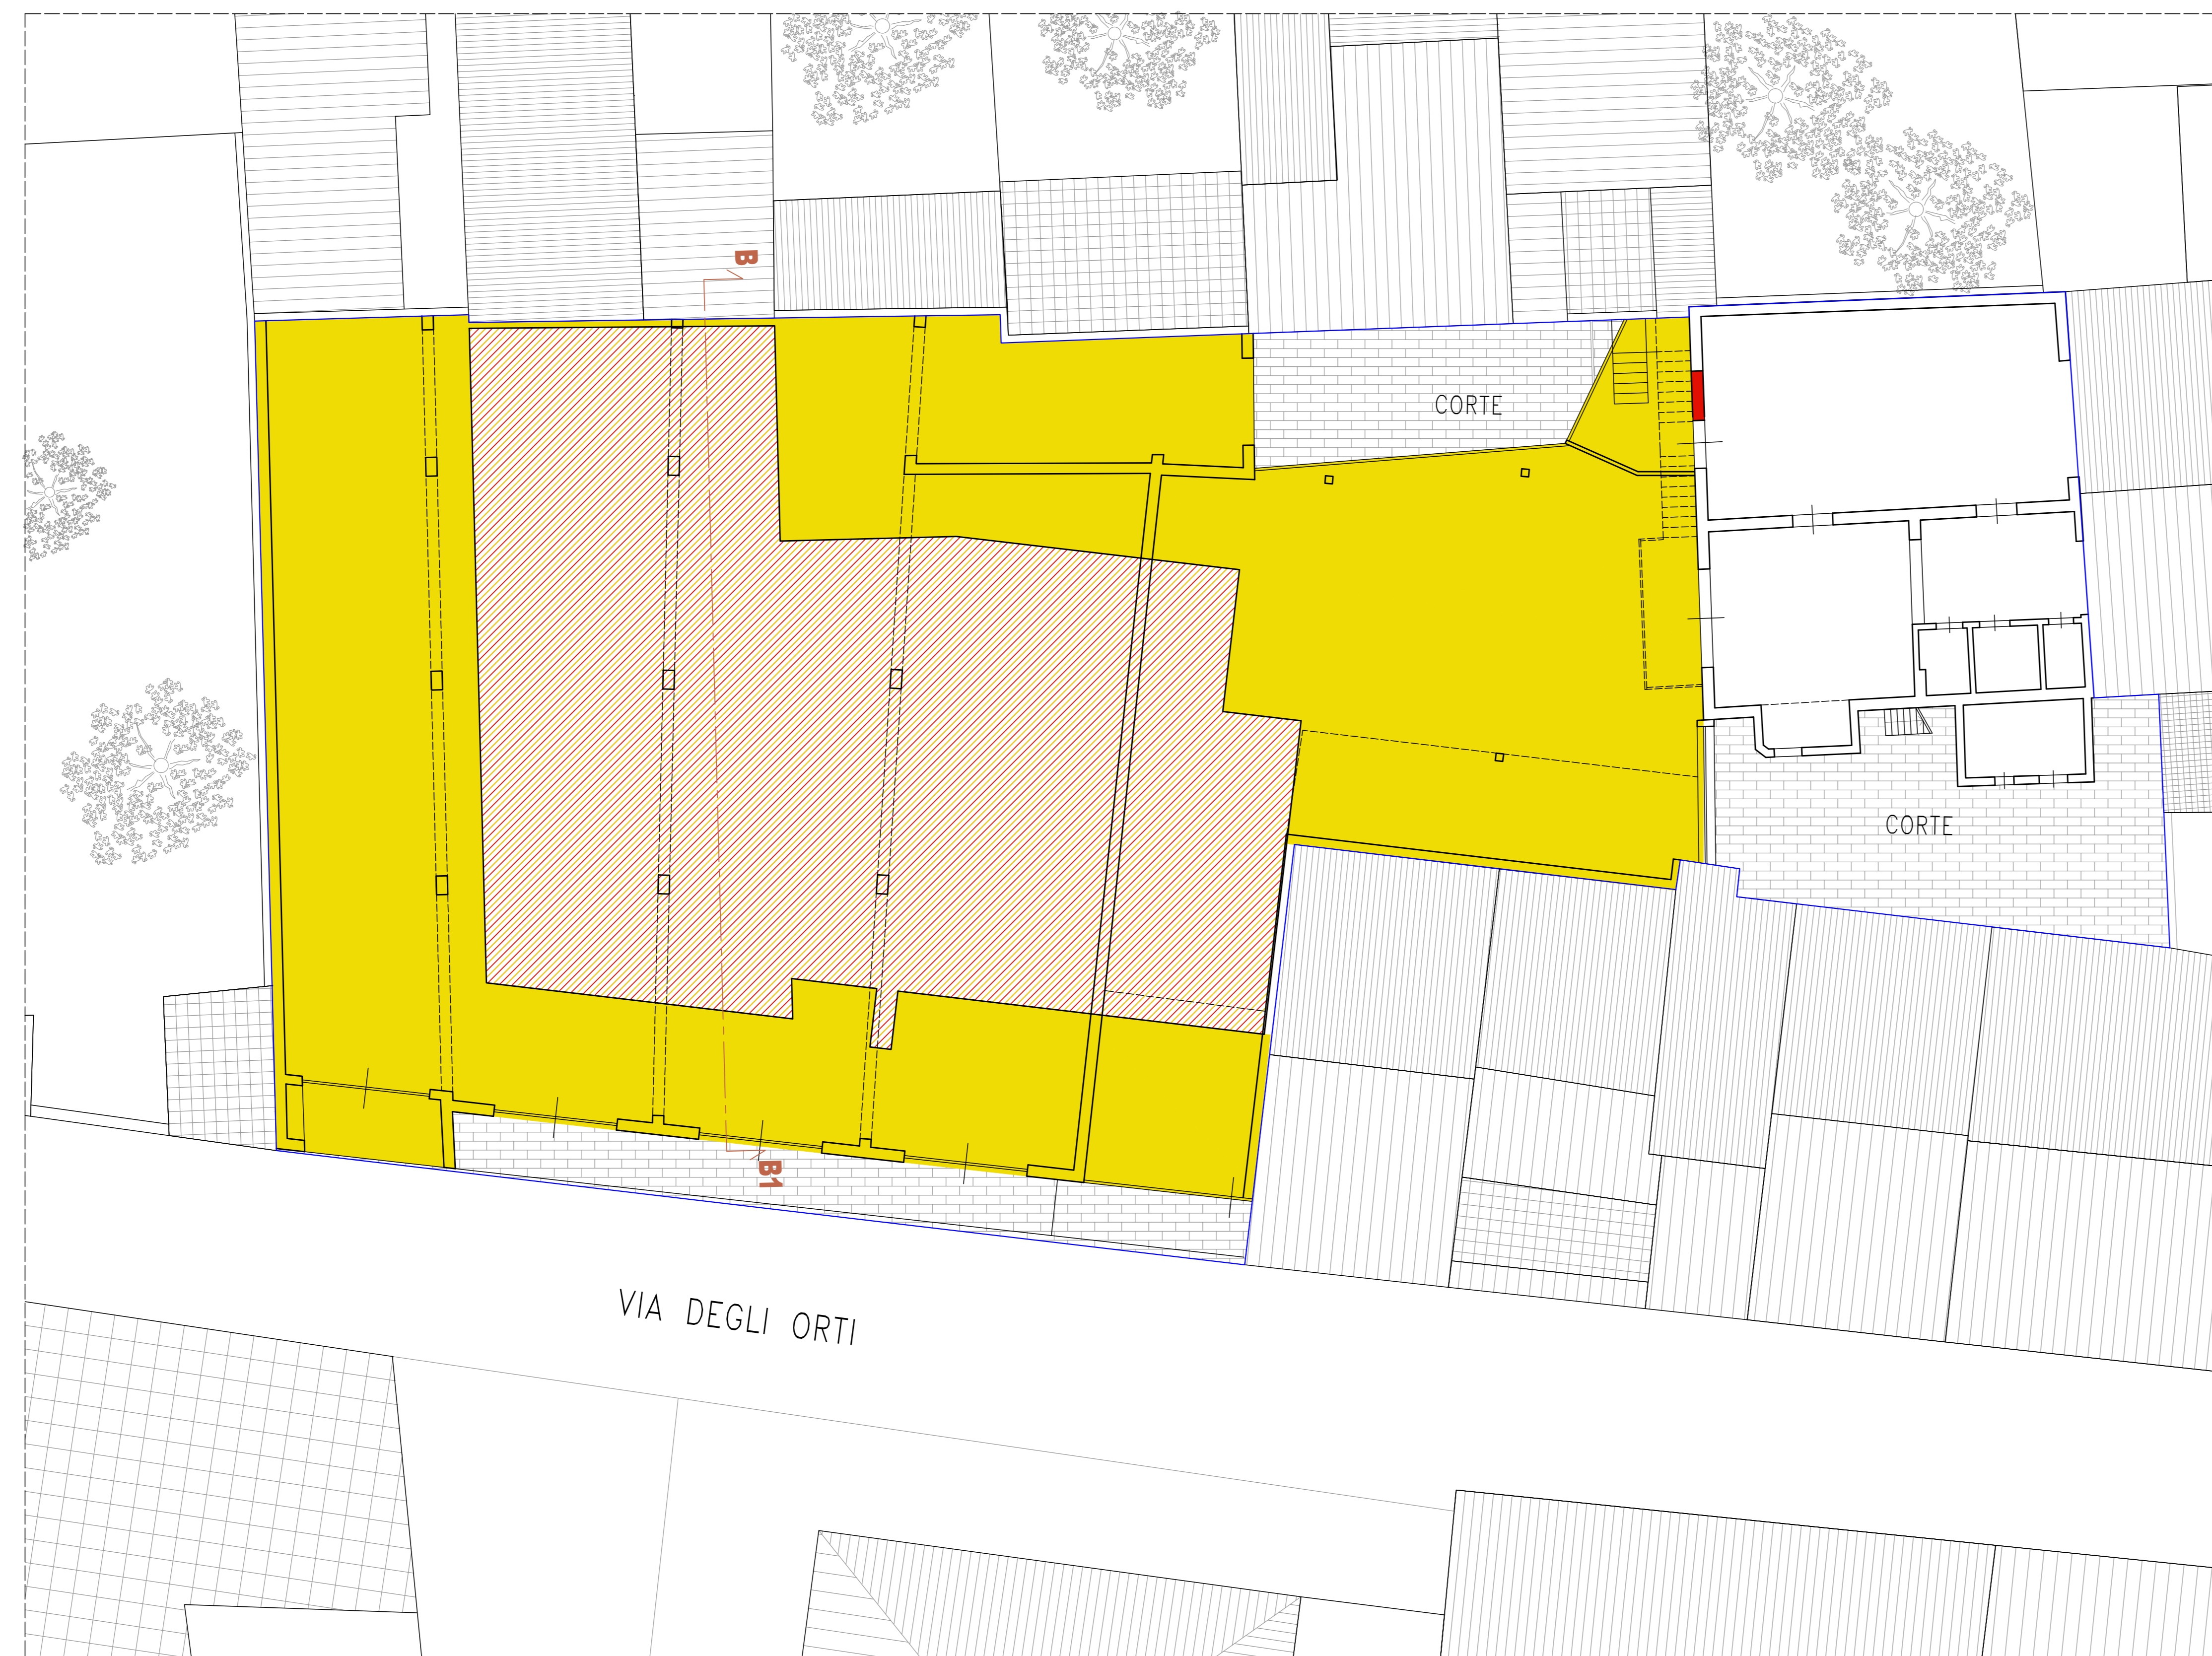


PIANTA PIANO TERRA


STATO SOVRAPPONTO

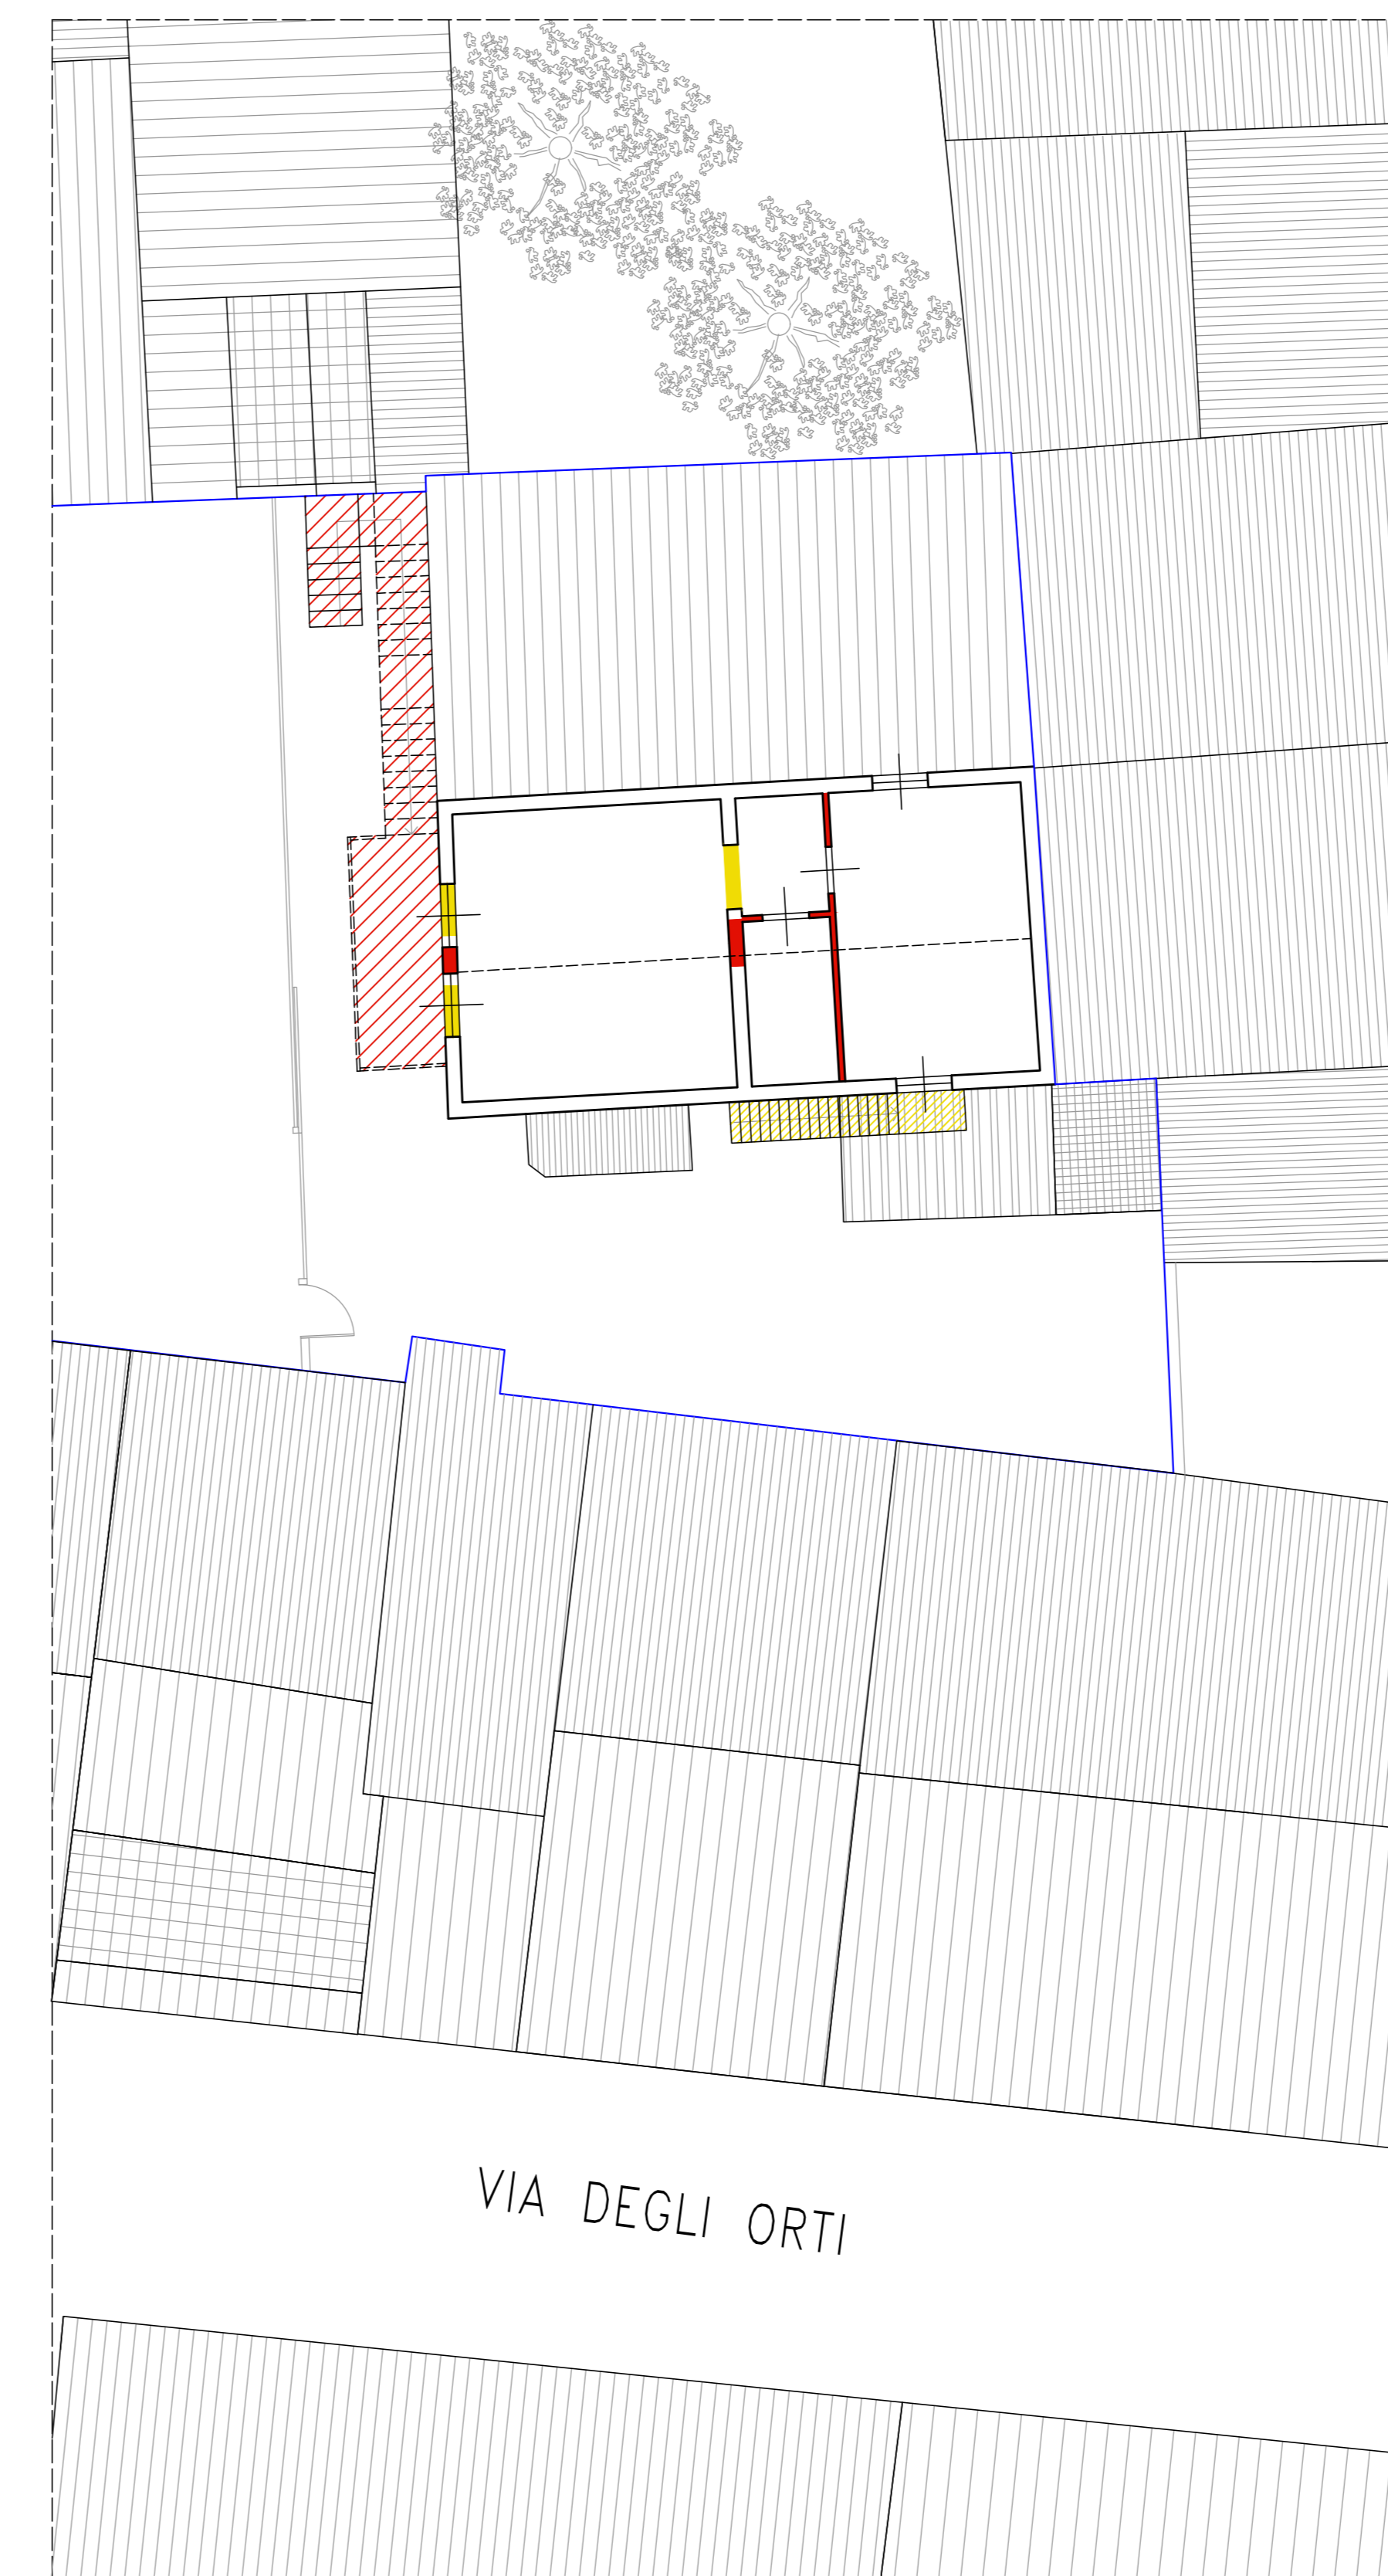

PIANTA PIANO PRIMO

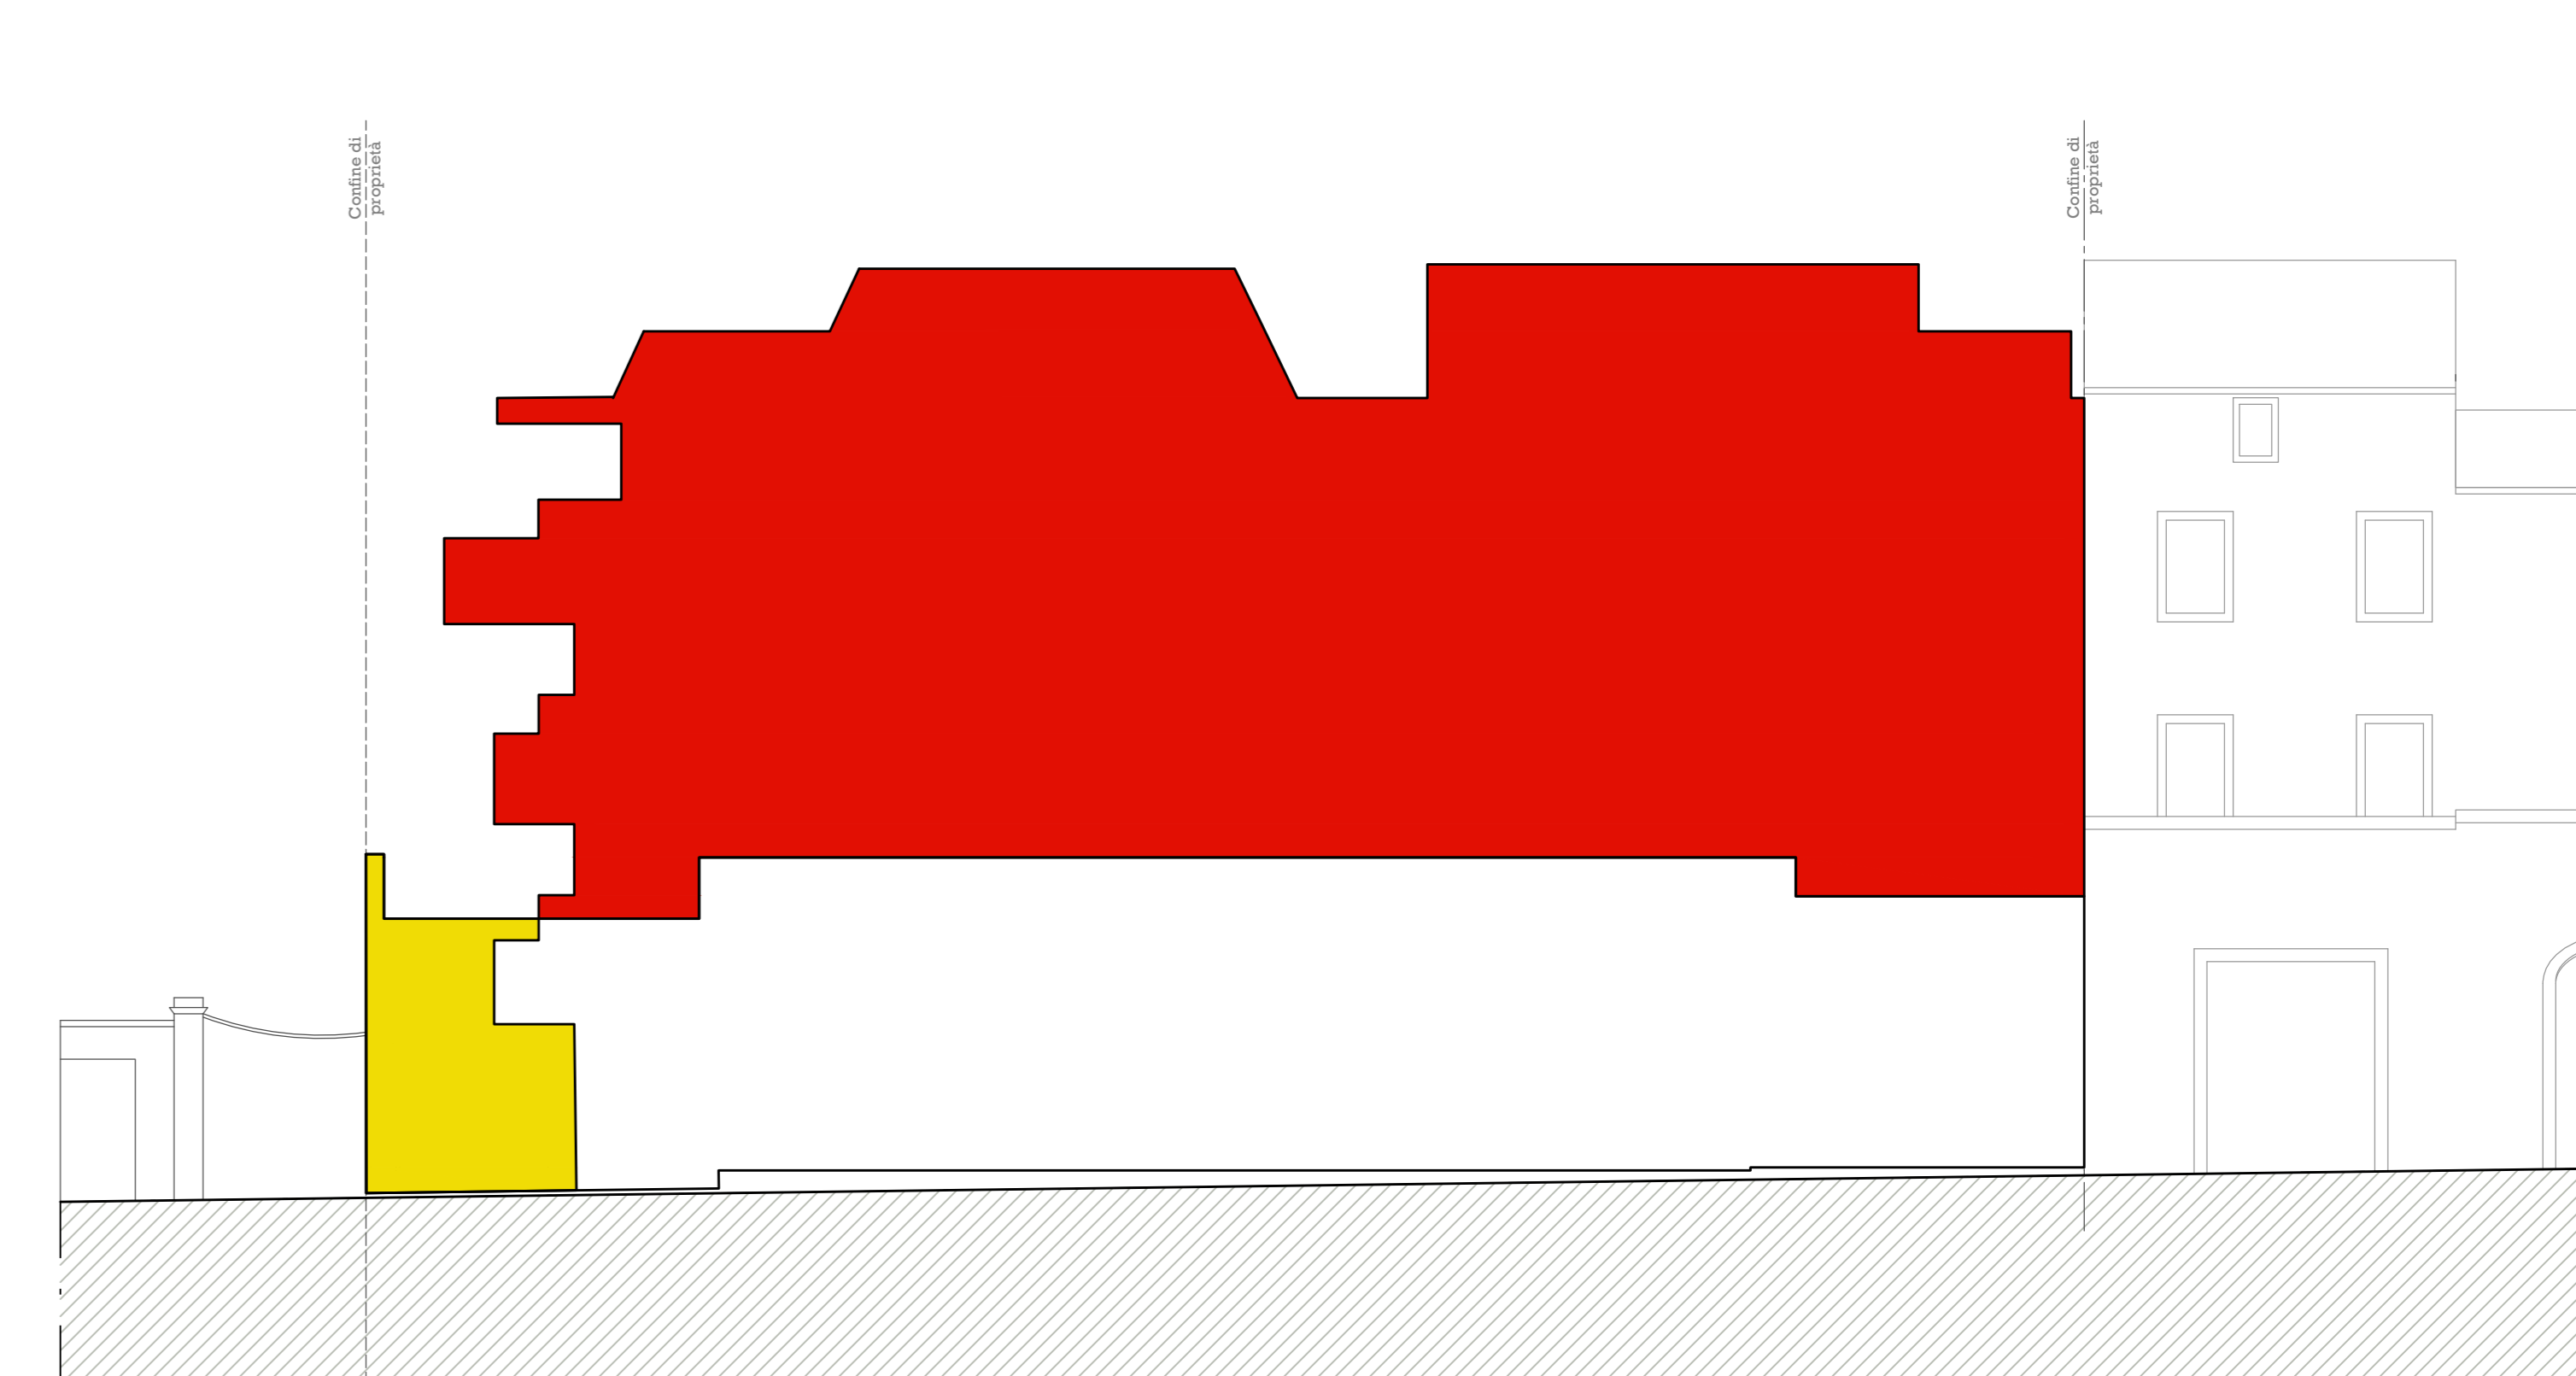

FRONTE PRINCIPALE SU VIA DEGLI ORTI

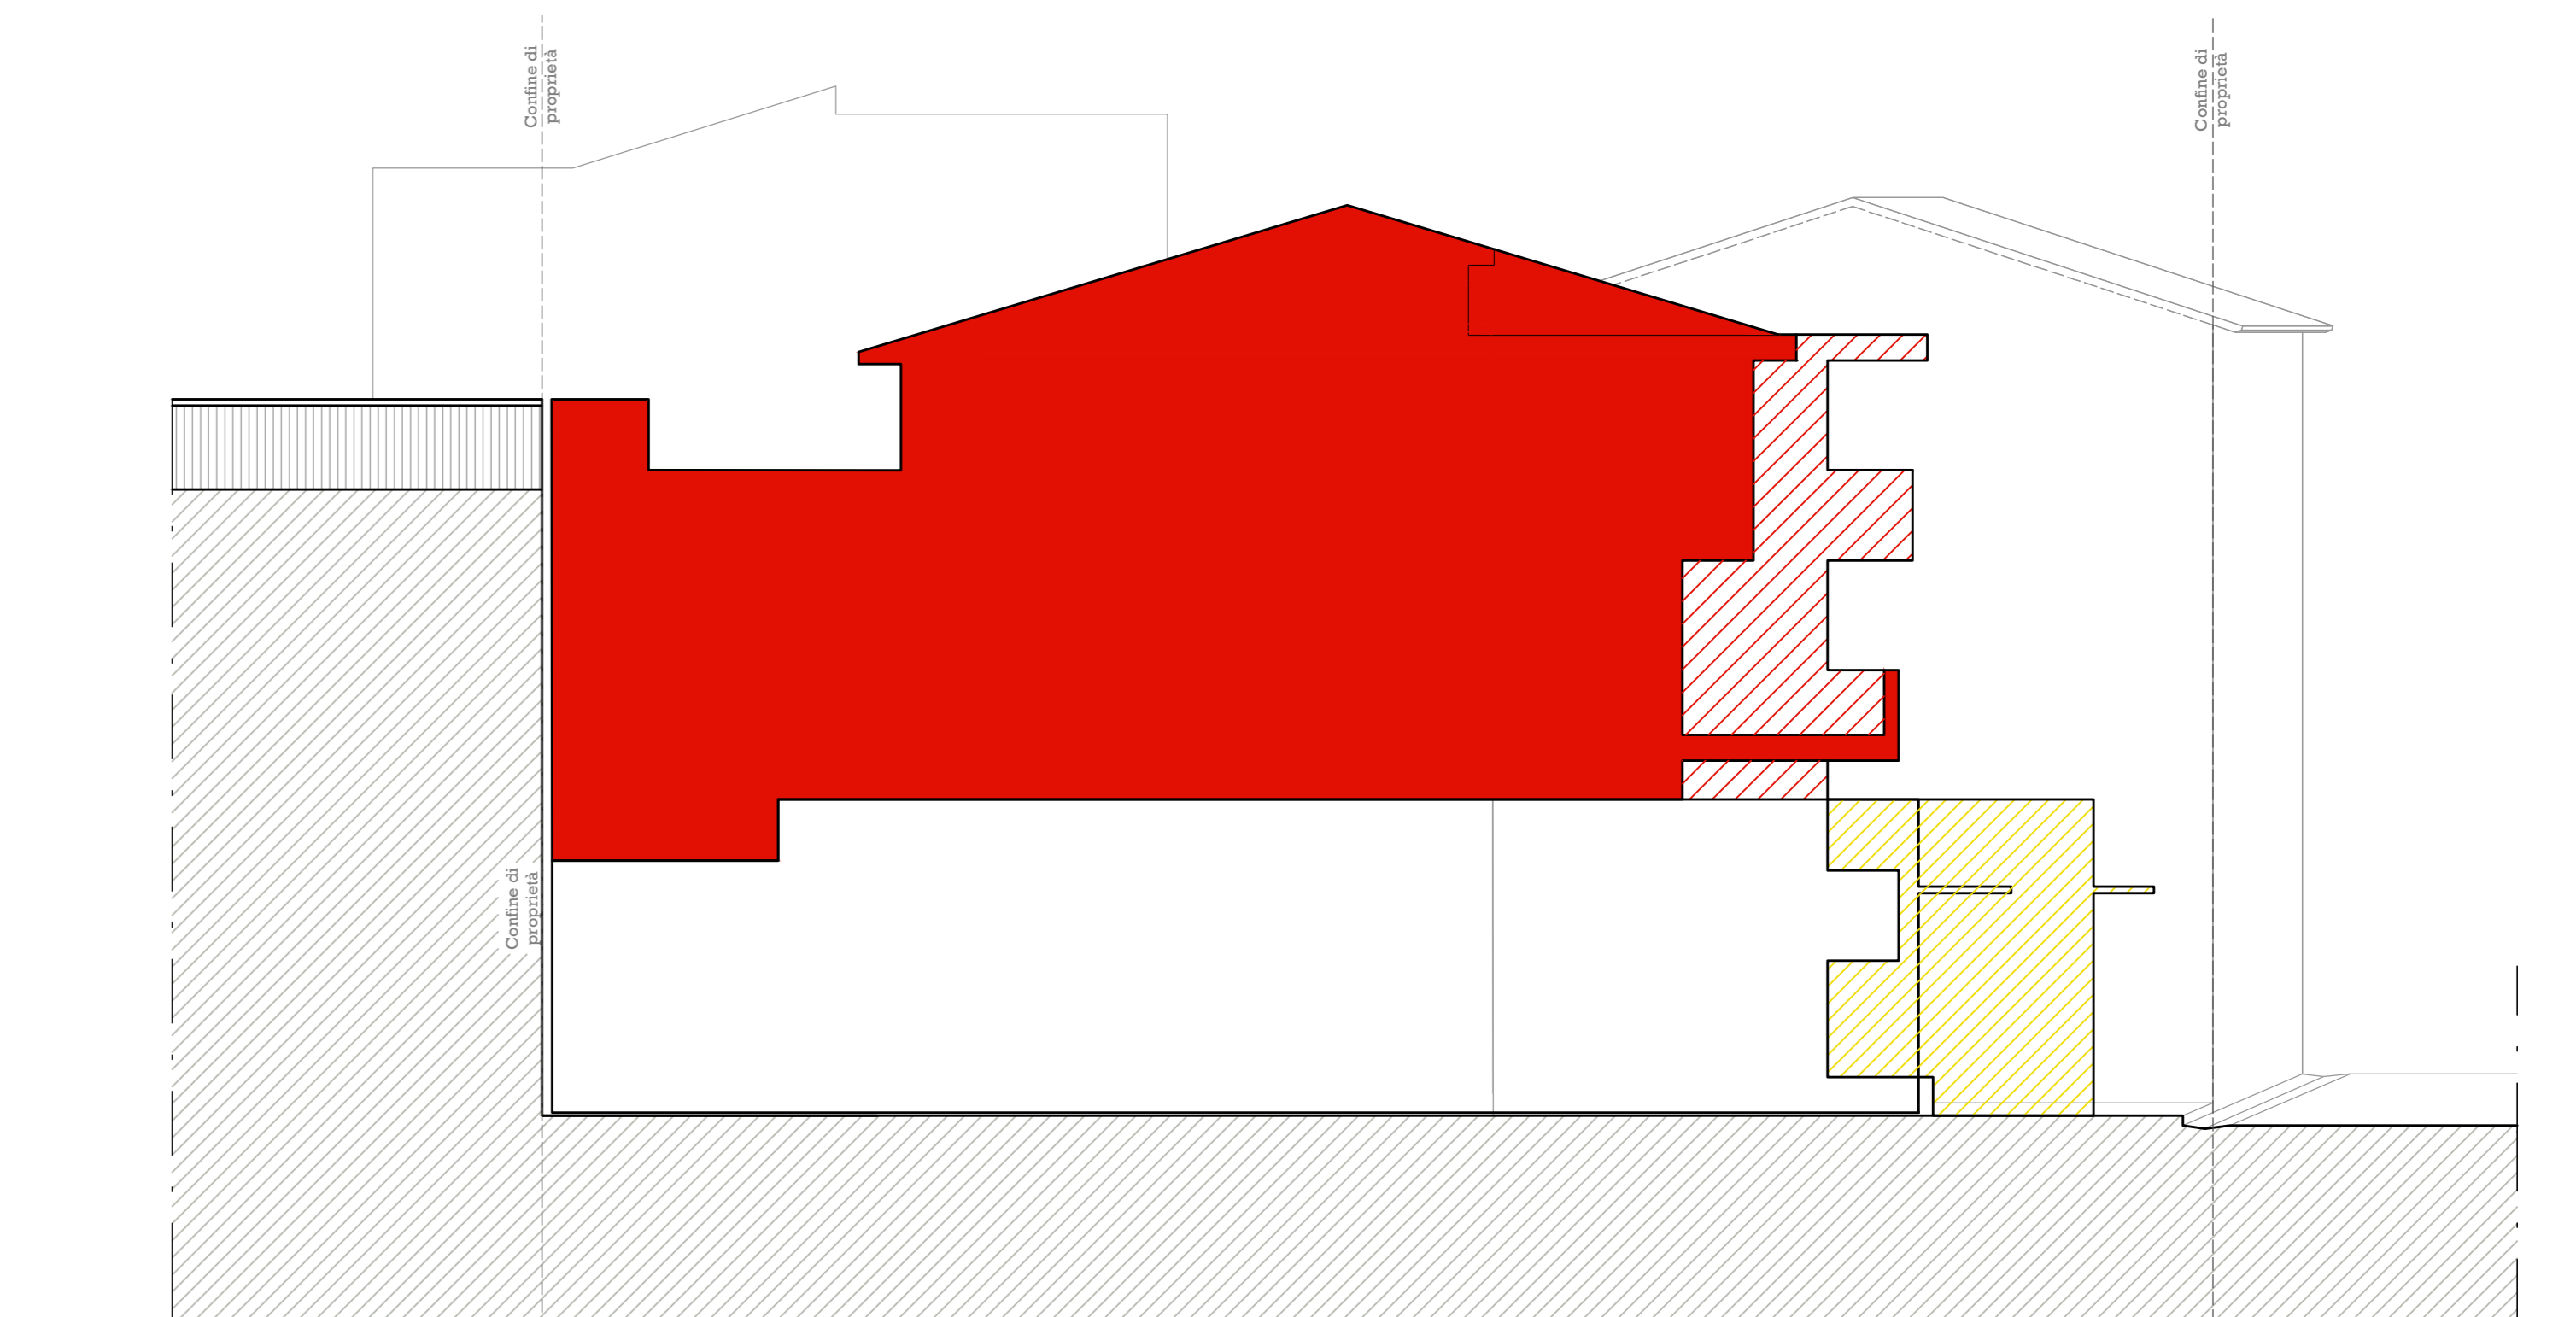

SEZIONE B-B'