
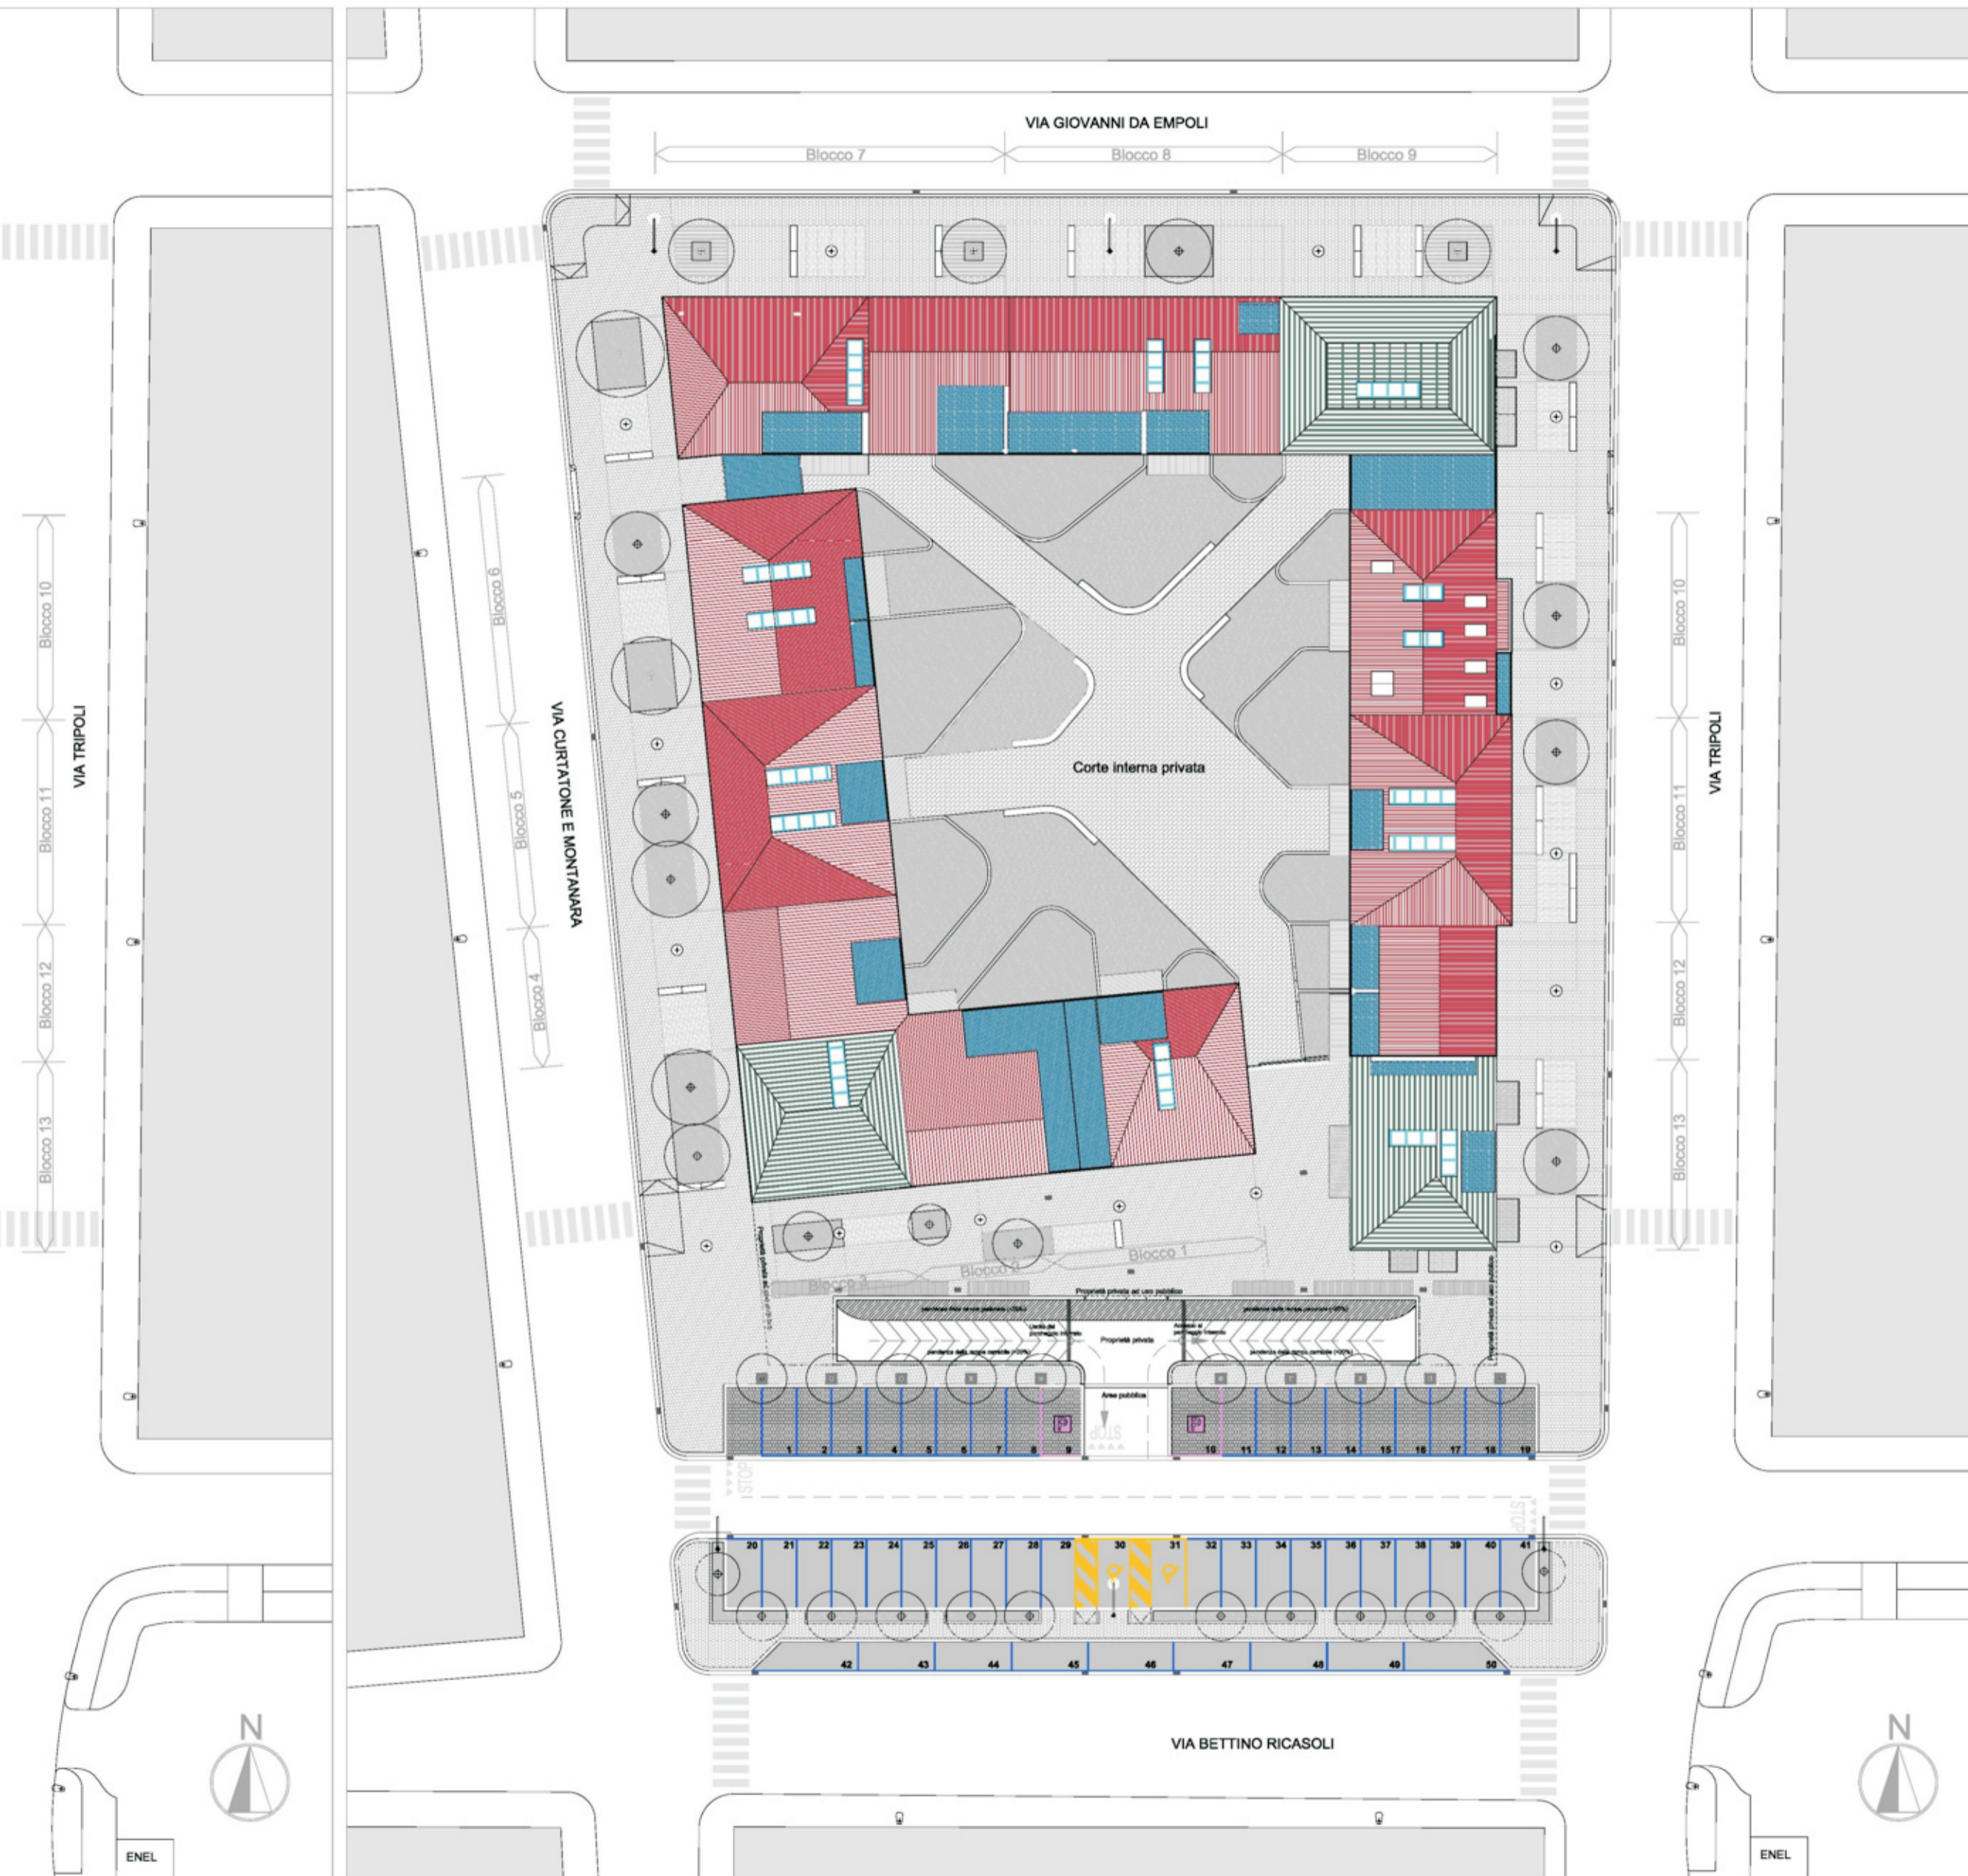


Piante - Stato di Progetto

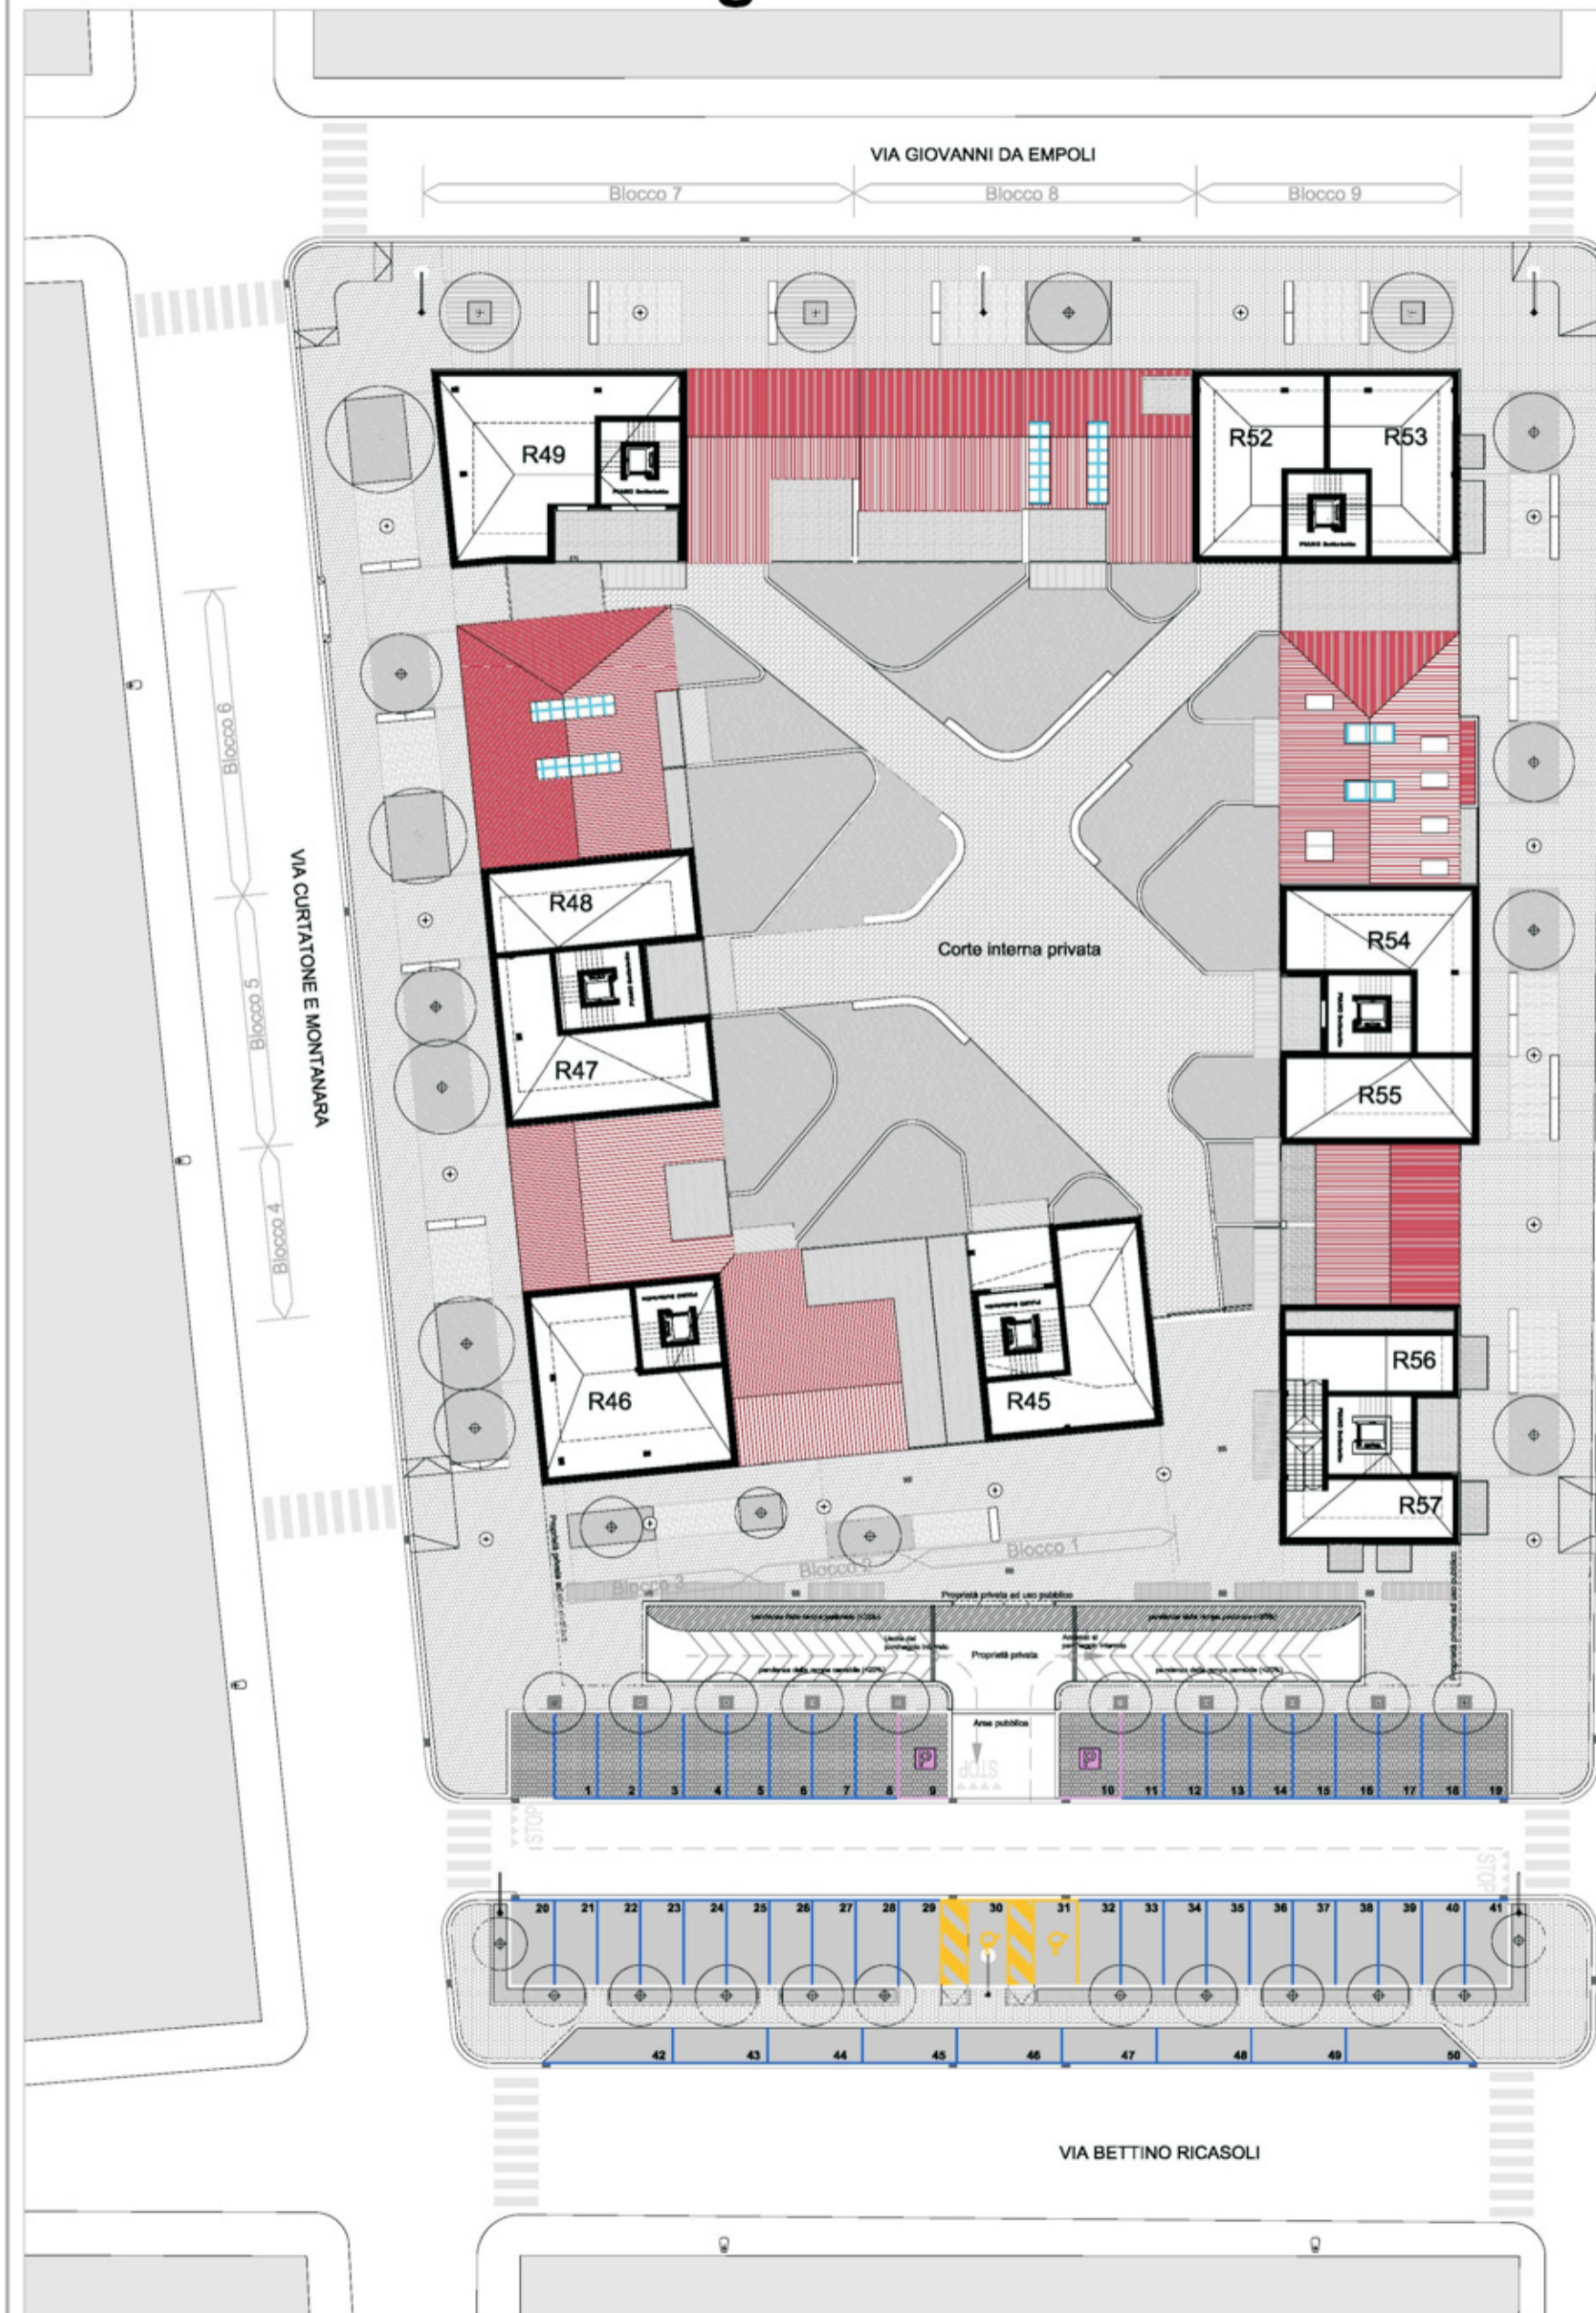

COMUNE DI EMPOLI
Provincia di Firenze

PIANO ATTUATIVO DI RECUPERO
ai sensi dell'art.73 L.R. n.1/2005

Scheda Norma n. 1.2 "Ex Vitrum"
via G. Da Empoli - via Tripoli - Via Ricasoli - Via Curtatone e Montanara

Progettista:
Architetto Fabio Alderotti
Studio architettonico Alderotti
Piazza Antonio Gramsci n. 42 / 43
50053 Empoli (FI)

Committente:
Cooperativa Edificatrice Ricasoli - SOC. COOP. A.R.L.
via Filippo Brunelleschi, 3
59100 PRATO
Part. IVA 01886370975

Obiettivo:
PIANTE PIANO SOTTOTETTO E COPERTURE
STATO DI PROGETTO

Elaborato:
TAV. 08
Scala: 1:200
DATA: Marzo 2014

Codice: **20 - B - 01** Pericolo fitto:
Lavoro in corso - Area 20 - Ex Vitrum - Stato di Progetto 2014

Comune: **Empoli** Data: **Marzo 2014**

Comune 1: **Empoli** Data: **Marzo 2014**

Comune 2: **Empoli** Data: **Marzo 2014**

Il presente disegno non potrà essere prodotto né consegnato a terzi né utilizzato per scopi diversi da quello di destinazione senza l'autorizzazione scritta di questo studio. Salvo errore nel delineare le planimetrie, art. 96 L. 22/04/01 n. 42/03.

PIANTA PIANO SOTTOTETTO

Scala 1:200 PIANTE PIANO COPERTURE

Scala 1:200