area-17
ARCHITECTURE & INTERIOR

AREA-17- ENGINEERING S.r.l.
VIA TEVERE 60, 50019 SESTO FIORENTINO (FI)
C.F./P.IVA 06263010487
T. +39 055 317 900
WWW.AREA-17.COM

Comune: Empoli | Località: Empoli | Via: Raffaele Sanzio

Committente: Comune di Empoli

Progettista: -------

Oggetto: Nuovo polo sportivo di atletica a servizio delle scuole di via Raffaello Sanzio
I Lotto - Empoli (FI)

Elaborato: PROGETTO IMPIANTI ELETTRICI
SECONDO D.M. 37/08
PIANTA PIANO TERRENO
DISTRIBUZIONE PRINCIPALE

Scala: 1:100

Data: 26-09-2022

Tavola n°: IE-02

Aggiornamenti: 1
2
3
4
5

LA DIFFUSIONE E RIPRODUZIONE, ANCHE PARZIALE DI QUESTA TAVOLA E' VIETATA A TERMINI DI LEGGE.
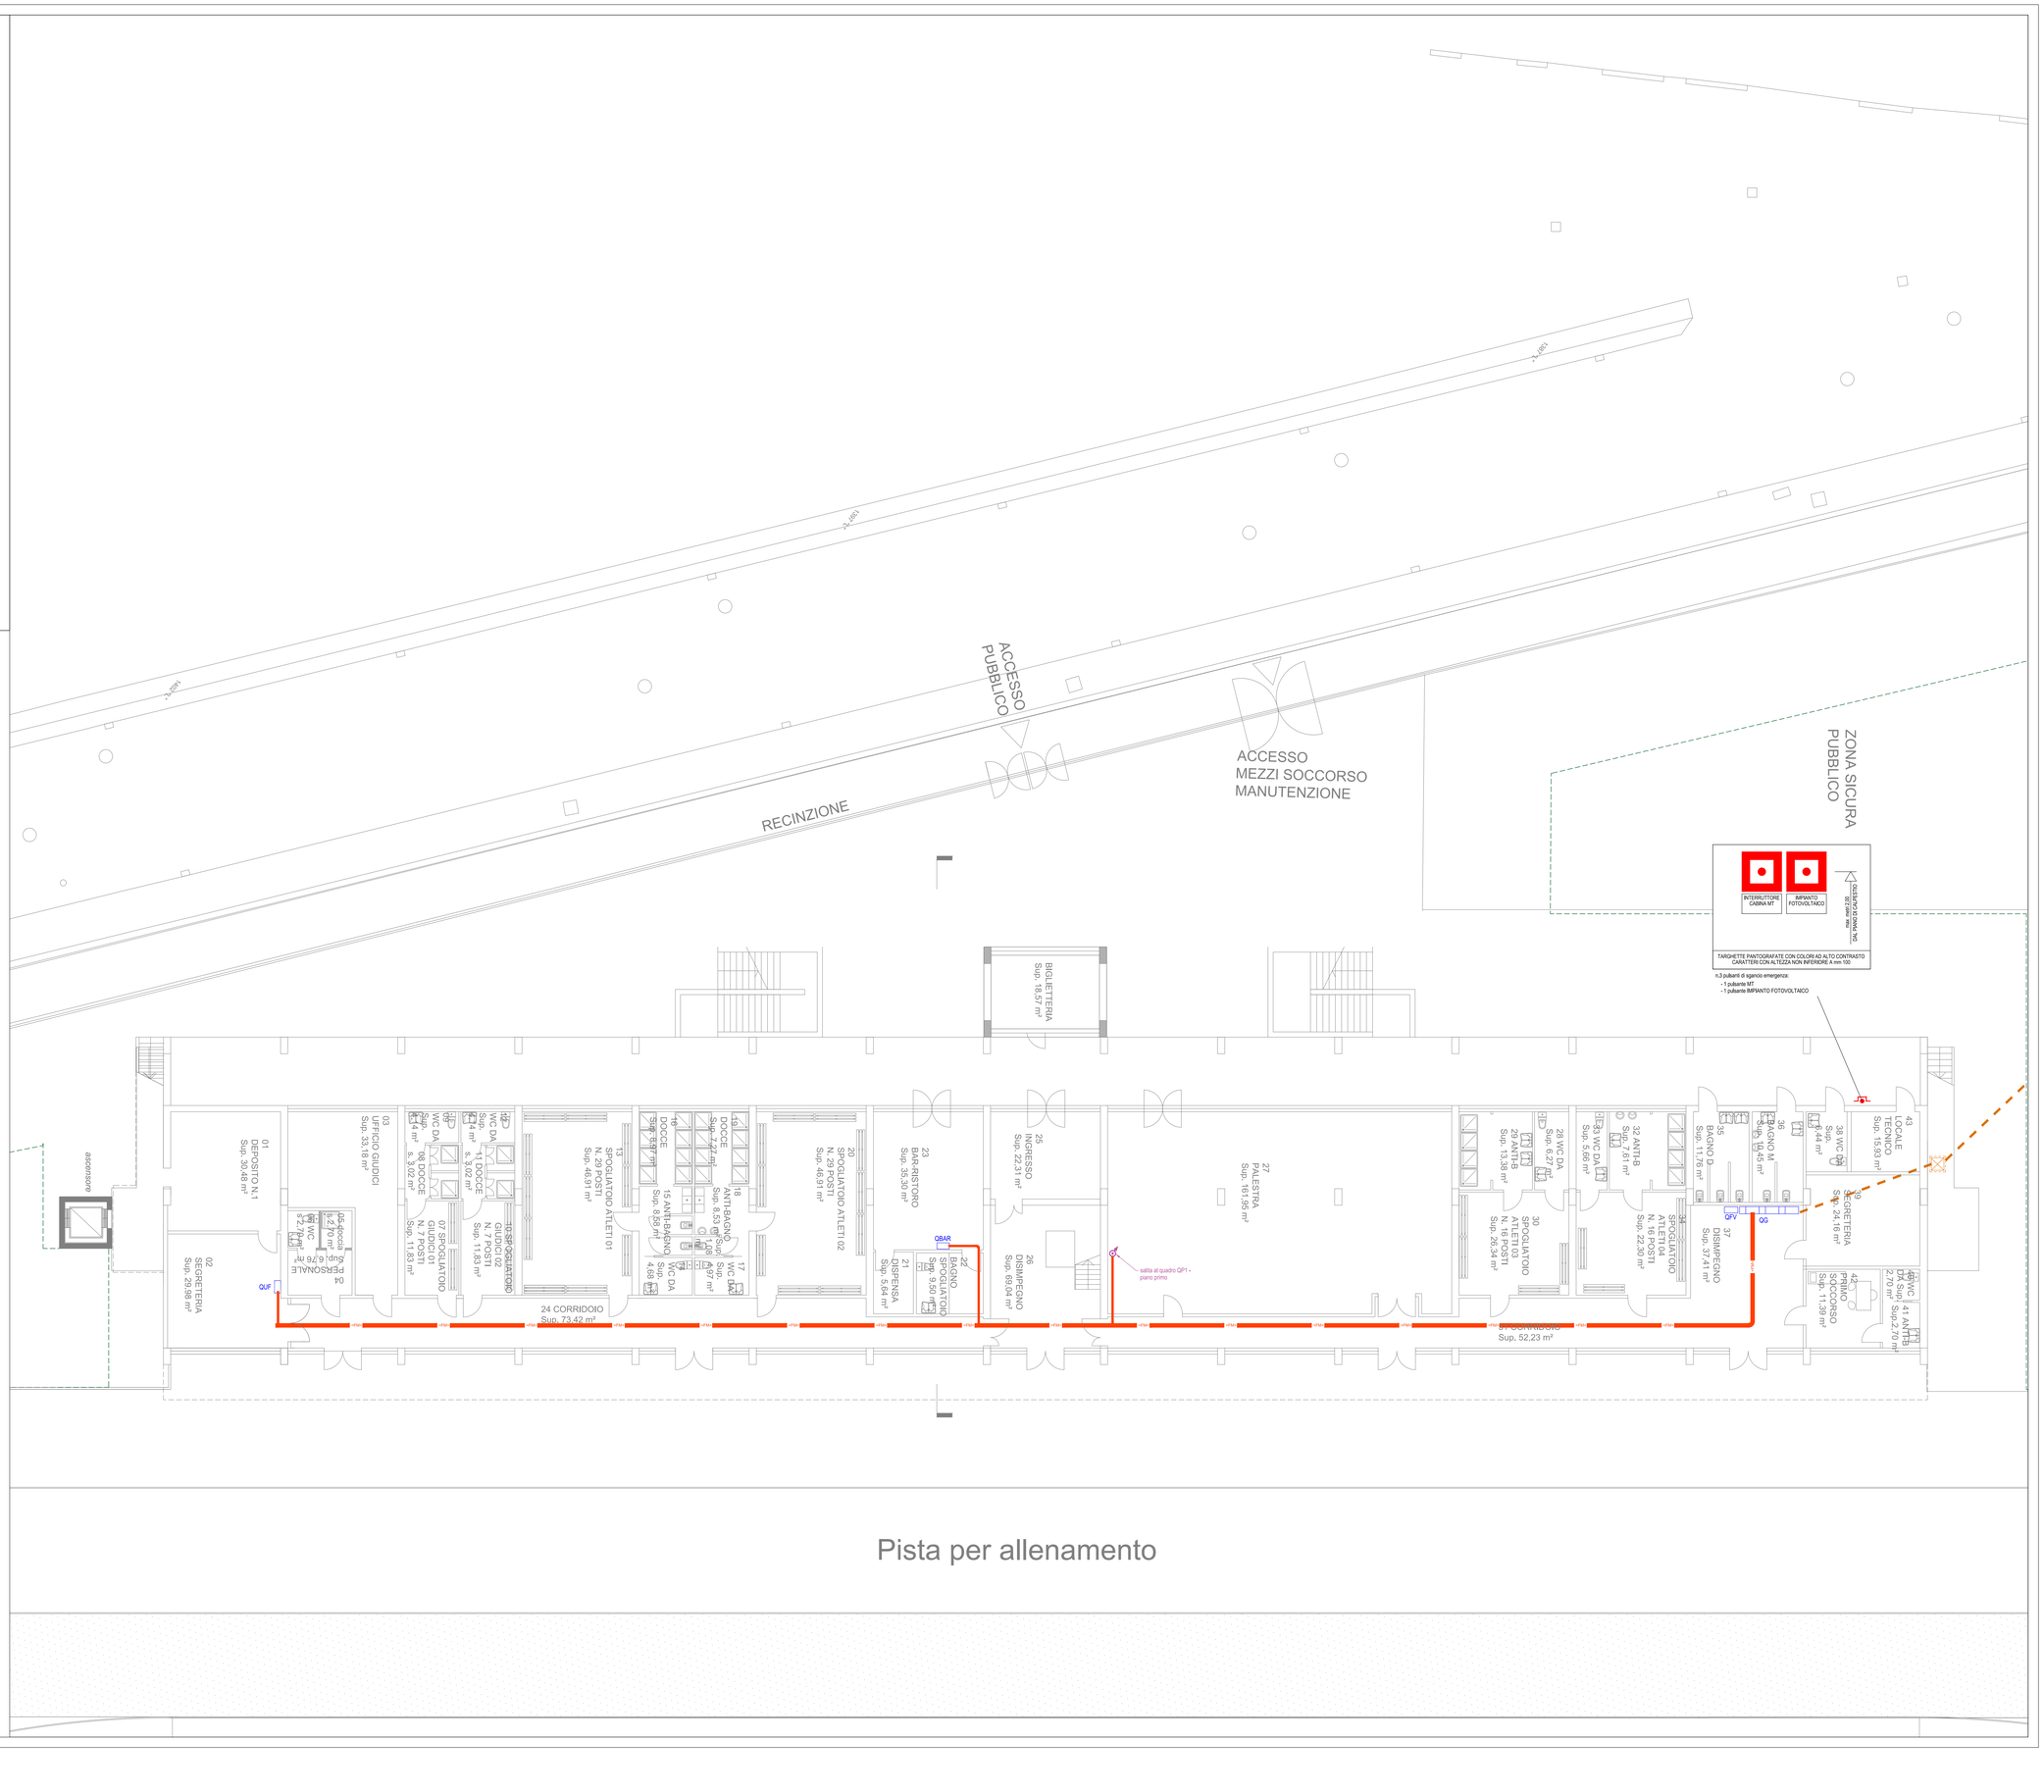
File Name: IE-01 – Empoli.dwg