PIANO PRIMO, ZONA TRIBUNA (Scala 1:100)

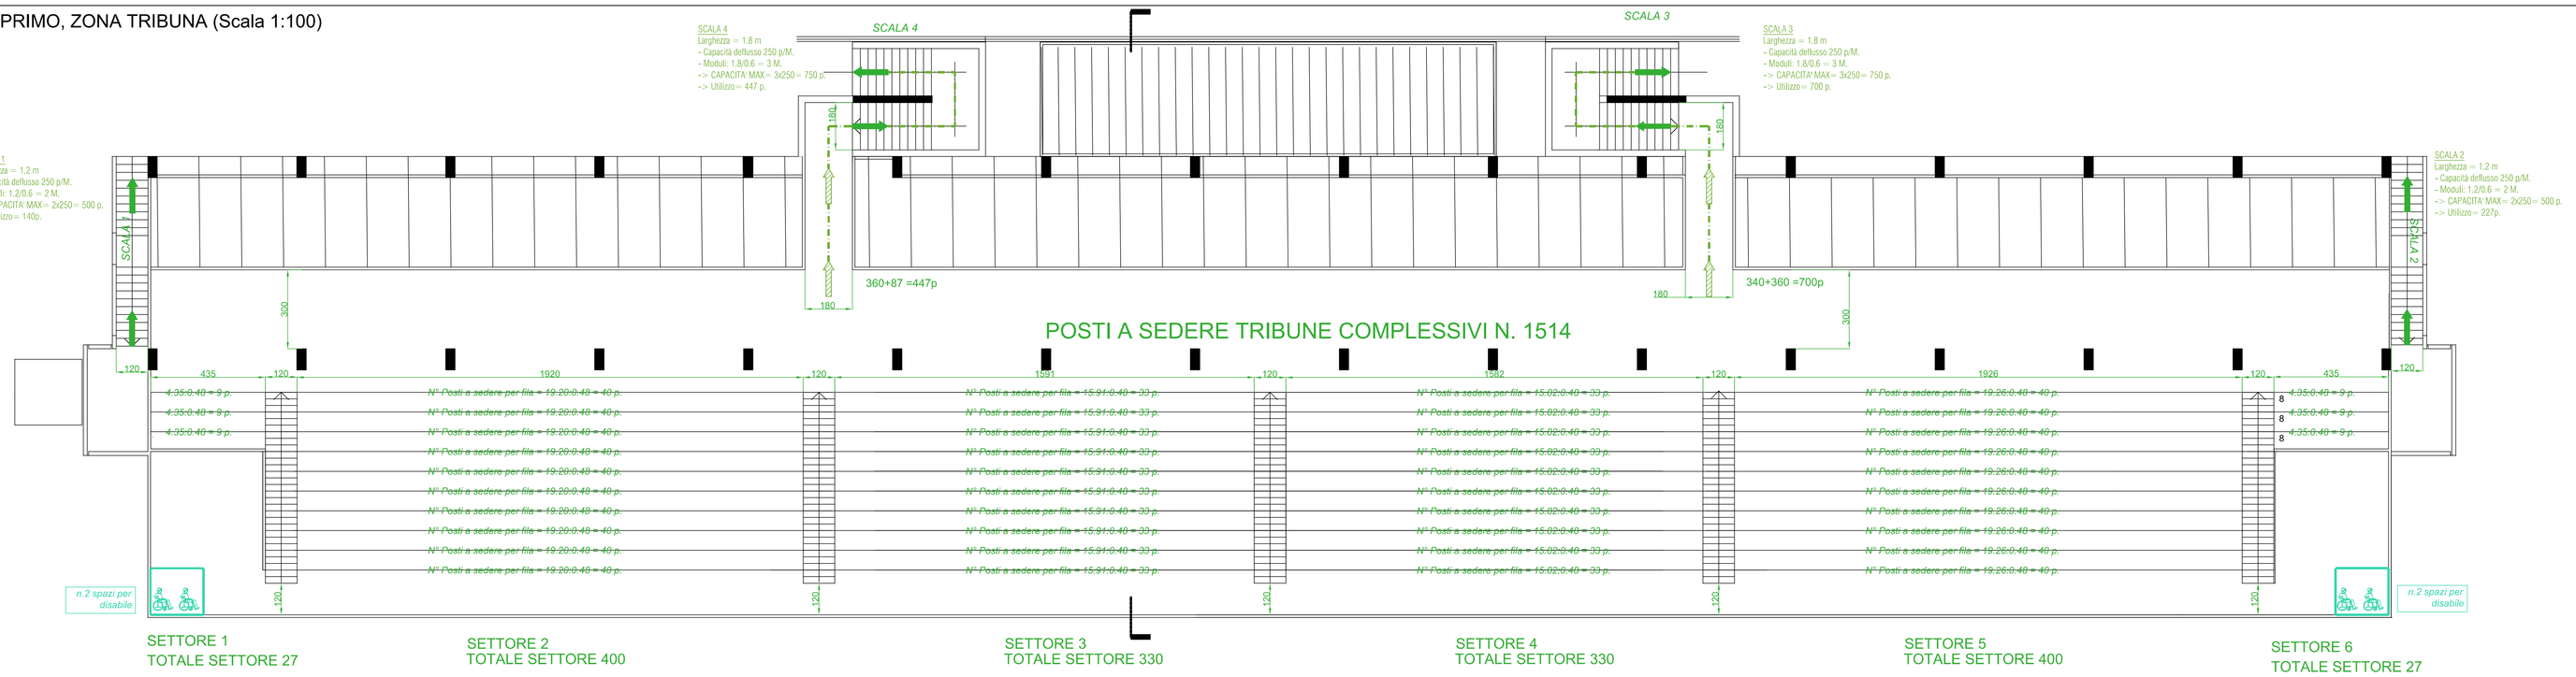

POSTI A SEDERE COMPLESSIVI N. 1514
(27p.+400p.+330p.+330p.+400p.+27p.=1514 p.)
CAPIENZA: N. 1514p. a sedere + 4 disabili = 1518 p.

PIANO PRIMO, ZONA TRIBUNA (Scala 1:100)

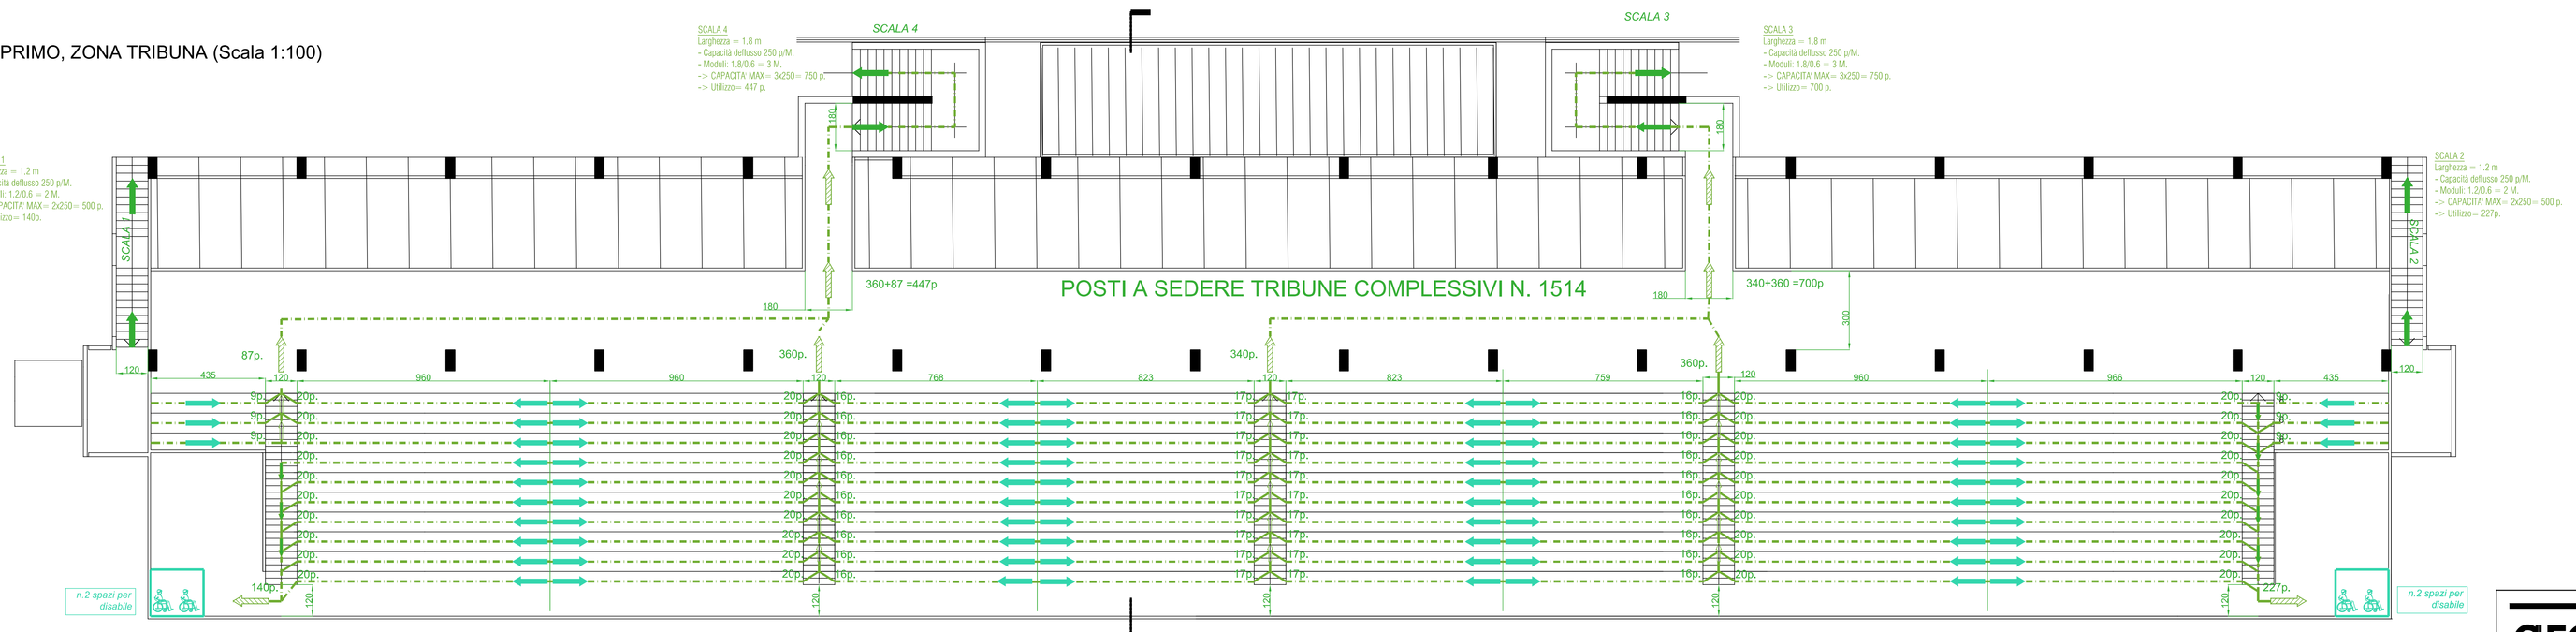

LEGENDA			
	Percorso di esodo orizzontale		Uscita di sicurezza apribile nel verso dell'esodo
	Percorso di esodo verso il basso		Percorso di uscita verso l'alto
E PX	Estintore portatile: P = polvere / X = capacità		Muro di compartimentazione resistente al fuoco REI/EI 60'
E SX	Estintore portatile: S = schiuma / X = capacità		Muro di compartimentazione resistente al fuoco REI/EI 90'
E CX	Estintore portatile: C = CO_2 / X = kg capacità		APERTURA DI AERAZIONE SOTTO IRAI
	Porta tagliafuoco		Magnete porta REI
	PULSANTE MANUALE ROTTURA VETRO		TARGA OTTICO ACUSTICA
	RIVELATORE TERMICO		RIVELATORE OTTICO

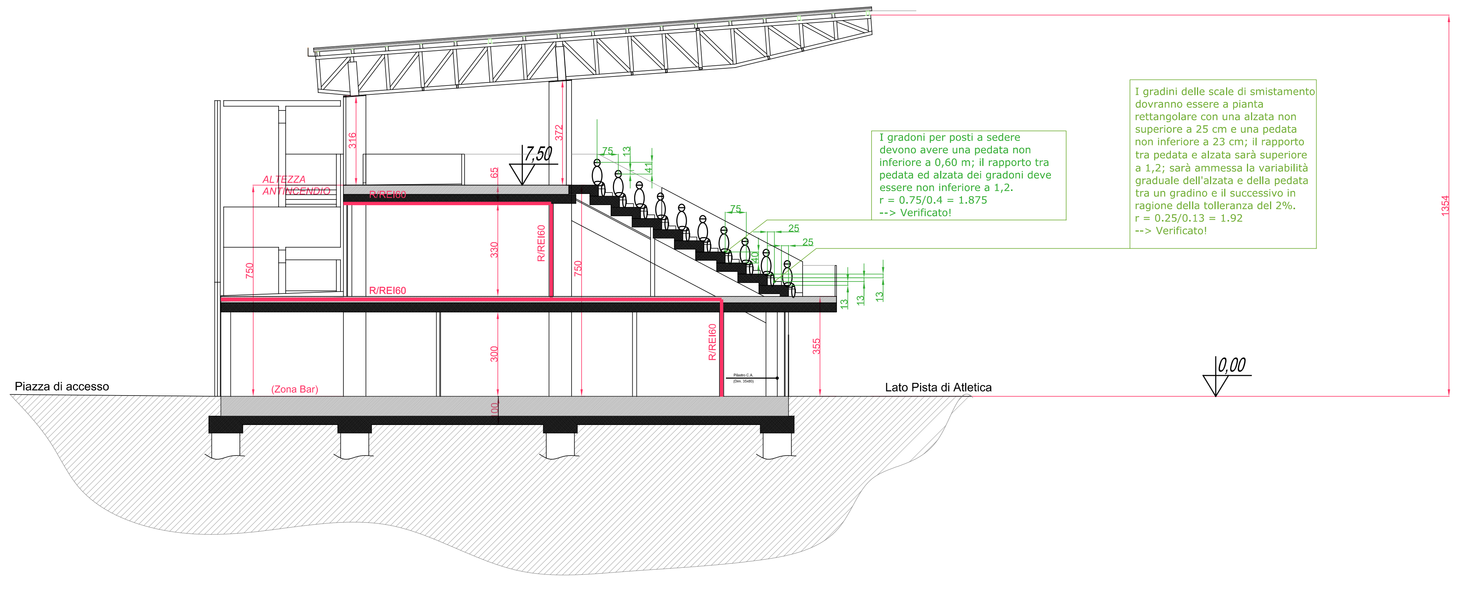

SEZIONE (Scala 1:100)

area-17
ARCHITECTURE & INTERIOR
AREA-17- ENGINEERING S.r.l.
VIA TEVERE 60, 50019 SESTO FIORENTINO (FI)
C.F./P.IVA 06263010487
T. +39 055 317 960
WWW.AREA-17.COM

Comune Empoli — Località Empoli — Via Raffaele Sanzio
Committente COMUNE EMPOLI
Progettista -------
Oggetto ESAME PROGETTO VVF - Realizzazione di impianto sportivo

Elaborato: Prevenzione Incendi
Pianta Piano Primo e Copertura
Scala 1:100
Data 26/09/2022
Tavola n° VVF03

Aggiornamenti: 1 2 3 4 5

LA DIFFUSIONE E RIPRODUZIONE, ANCHE PARZIALE DI QUESTA TAVOLA E' VIETATA A TERMINI DI LEGGE.
File Name PROGETTOv17_FINALE.dwg