

PNRR – PIANI URBANI INTEGRATI M5C2 – INV 2.2. - CUP CT5E22000170001

RIGENERAZIONE URBANA DEL COMPLESSO DI PIAZZA GUIDO
GUERRA CON REALIZZAZIONE DEL NUOVO TEATRO COMUNALE

PROGETTO DI FATTIBILITA' TECNICO ECONOMICA – VARIANTE AL
REGOLAMENTO URBANISTICO CON APPOSIZIONE DI VINCOLO
PREORDINATO ALL'ESPROPRIO E DICHIARAZIONE DI PUBBLICA UTILITA'

PROGETTAZIONE VARIANTE URBANISTICA

Arch. Giovanni Parlanti
Arch. Gabriele Banchetti

INDAGINI GEOLOGICHE

Geol. Luca Peruzzi

RESPONSABILE DEL PROCEDIMENTO

Dirigente Sett. Gestione del Terr. - Ing. Alessandro Annunziati

ANALISI A SUPPORTO URBANISTICO

Pian. Valentina Acquasana
Arch. Martina Gracci
Geol. Monica Salvadorii

**GARANTE DELL'INFORMAZIONE E
DELLA PARTECIPAZIONE**


Dott.ssa Romina Falaschi

Tav. **Tavola di confronto tra stato vigente e
stato modificato**

Febbraio 2023



Stato vigente scala 1:3.000

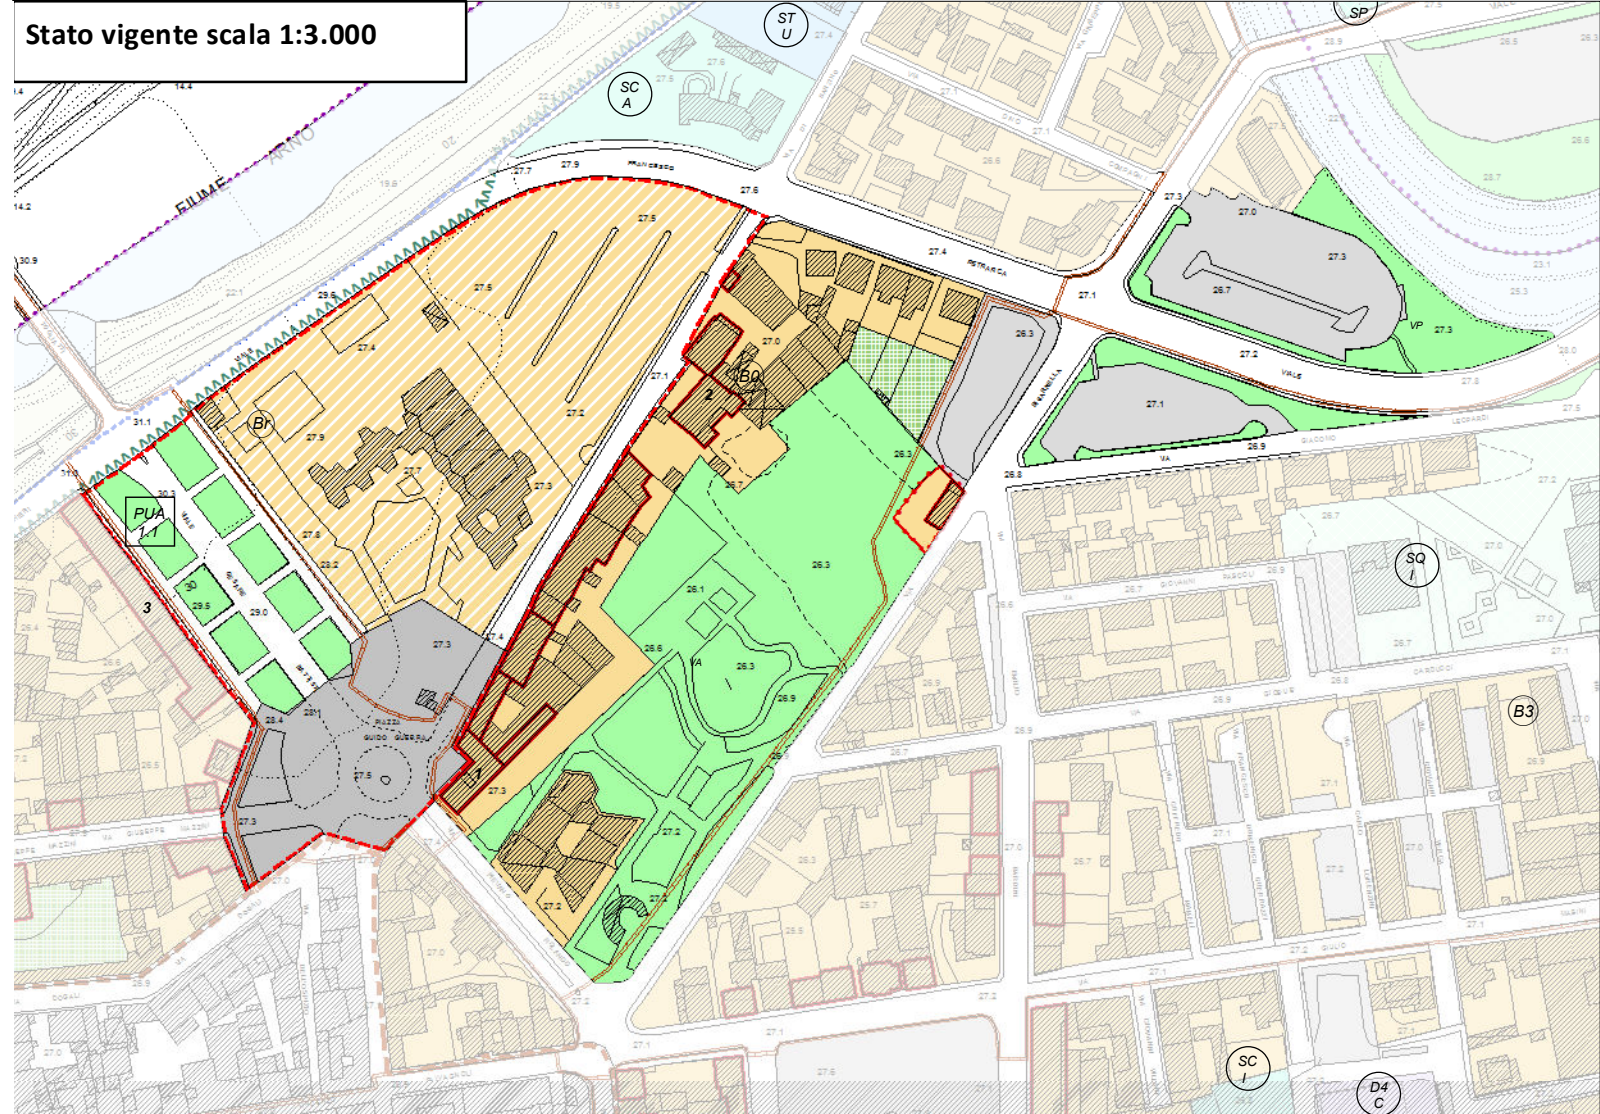

Stato modificato scala 1:3.000

