


Legenda

- Area oggetto di variante
- Cassa di espansione di progetto
- Tratti di adeguamento sezioni e/o arginature
- Sezioni idrauliche
- Corsi d'acqua

0 100 200 300 400 m

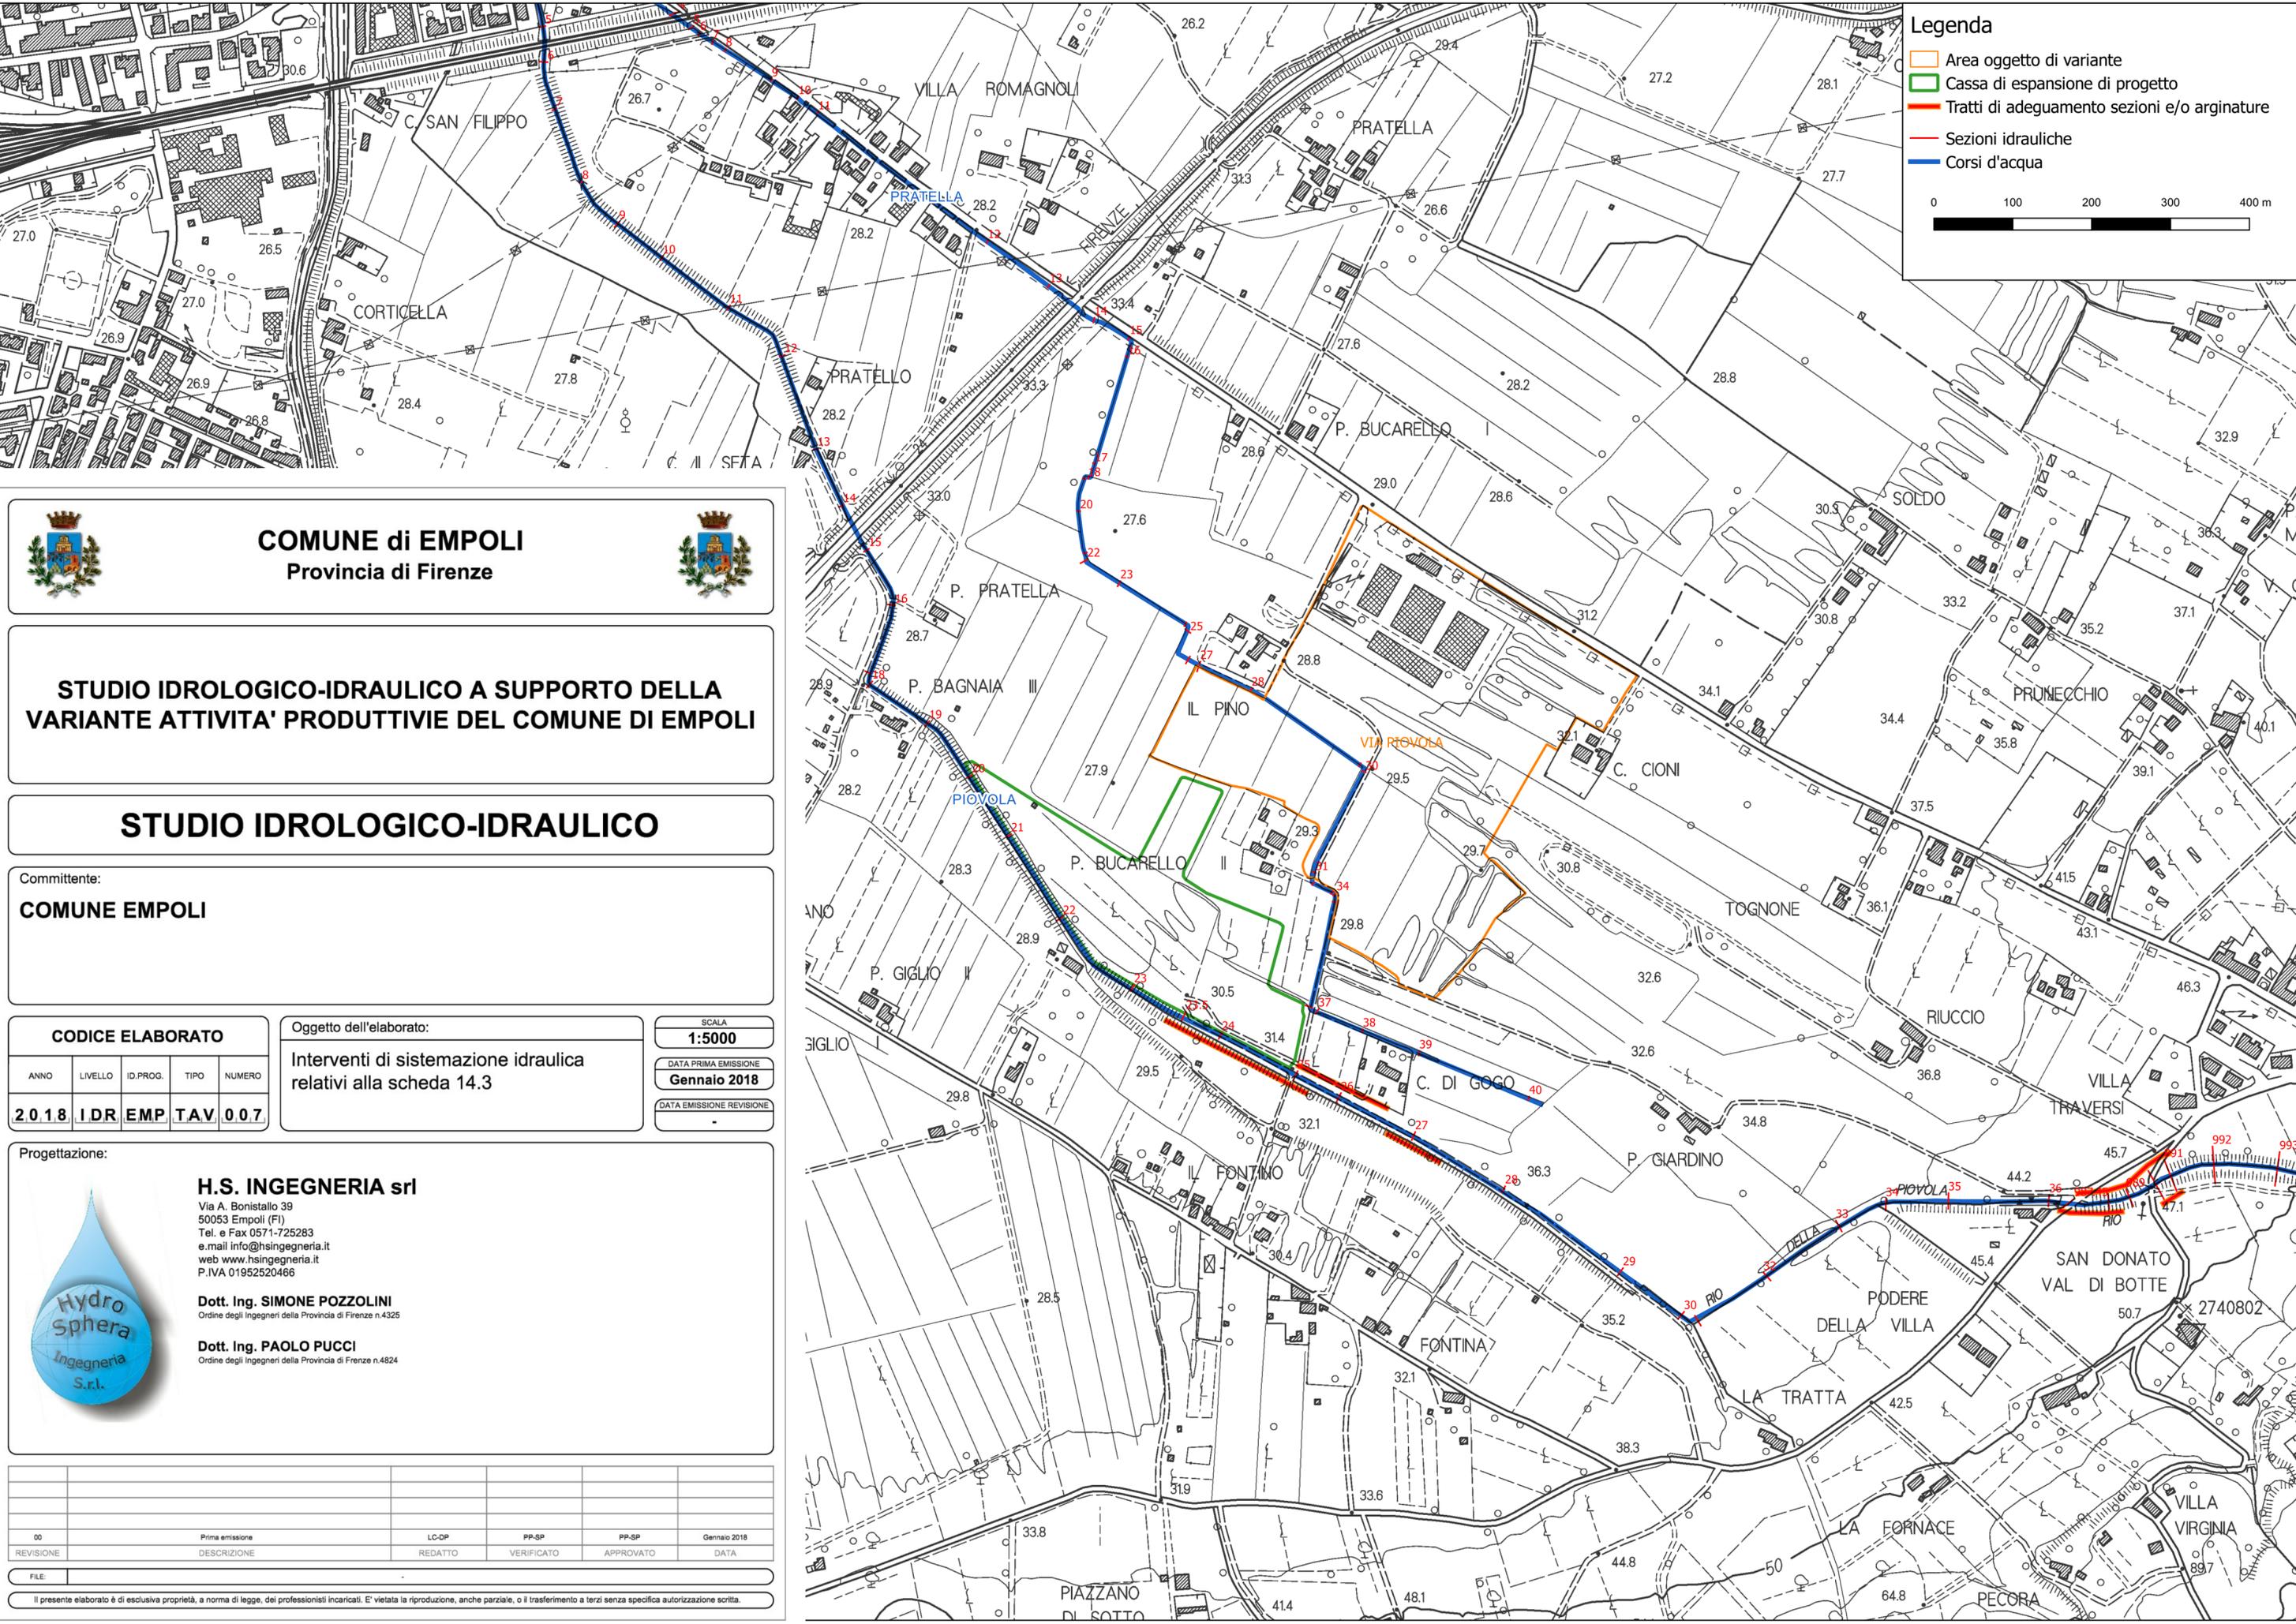

COMUNE di EMPOLI
Provincia di Firenze

**STUDIO IDROLOGICO-IDRAULICO A SUPPORTO DELLA
VARIANTE ATTIVITA' PRODUTTIVE DEL COMUNE DI EMPOLI**

STUDIO IDROLOGICO-IDRAULICO

Committente:
COMUNE EMPOLI

CODICE ELABORATO				
ANNO	LIVELLO	ID.PROG.	TIPO	NUMERO
2018	IDR	EMP	TAV	007

Oggetto dell'elaborato:
Interventi di sistemazione idraulica
relativi alla scheda 14.3

SCALA	1:5000
DATA PRIMA EMISSIONE	Gennaio 2018
DATA EMISSIONE REVISIONE	-

Progettazione:

H.S. INGEGNERIA srl
Via A. Bonistallo 39
50053 Empoli (FI)
Tel. e Fax 0571-725283
e.mail info@hsingegneria.it
web www.hsingegneria.it
P.IVA 01952520466

Dott. Ing. SIMONE POZZOLINI
Ordine degli Ingegneri della Provincia di Firenze n.4325

Dott. Ing. PAOLO PUCCI
Ordine degli Ingegneri della Provincia di Firenze n.4824

00	Prima emissione	LC-DP	PP-SP	PP-SP	Gennaio 2018
REVISIONE	DESCRIZIONE	REDATTO	VERIFICATO	APPROVATO	DATA
FILE:					

Il presente elaborato è di esclusiva proprietà, a norma di legge, dei professionisti incaricati. È vietata la riproduzione, anche parziale, o il trasferimento a terzi senza specifica autorizzazione scritta.