

LEGENDA

- Classe I
- Classe II
- Classe III
- Classe IV
- Classe V
- Classe VI


Confini amministrativi
 Ricettori sensibili

Aree per spettacolo a carattere temporaneo

- Classe III
- Classe IV
- Classe V
- Classe VI

Fasce di pertinenza acustica delle infrastrutture

- Decreto rumore stradale (DPR 142/2004)
- Decreto rumore ferroviario (DPR 459/98)

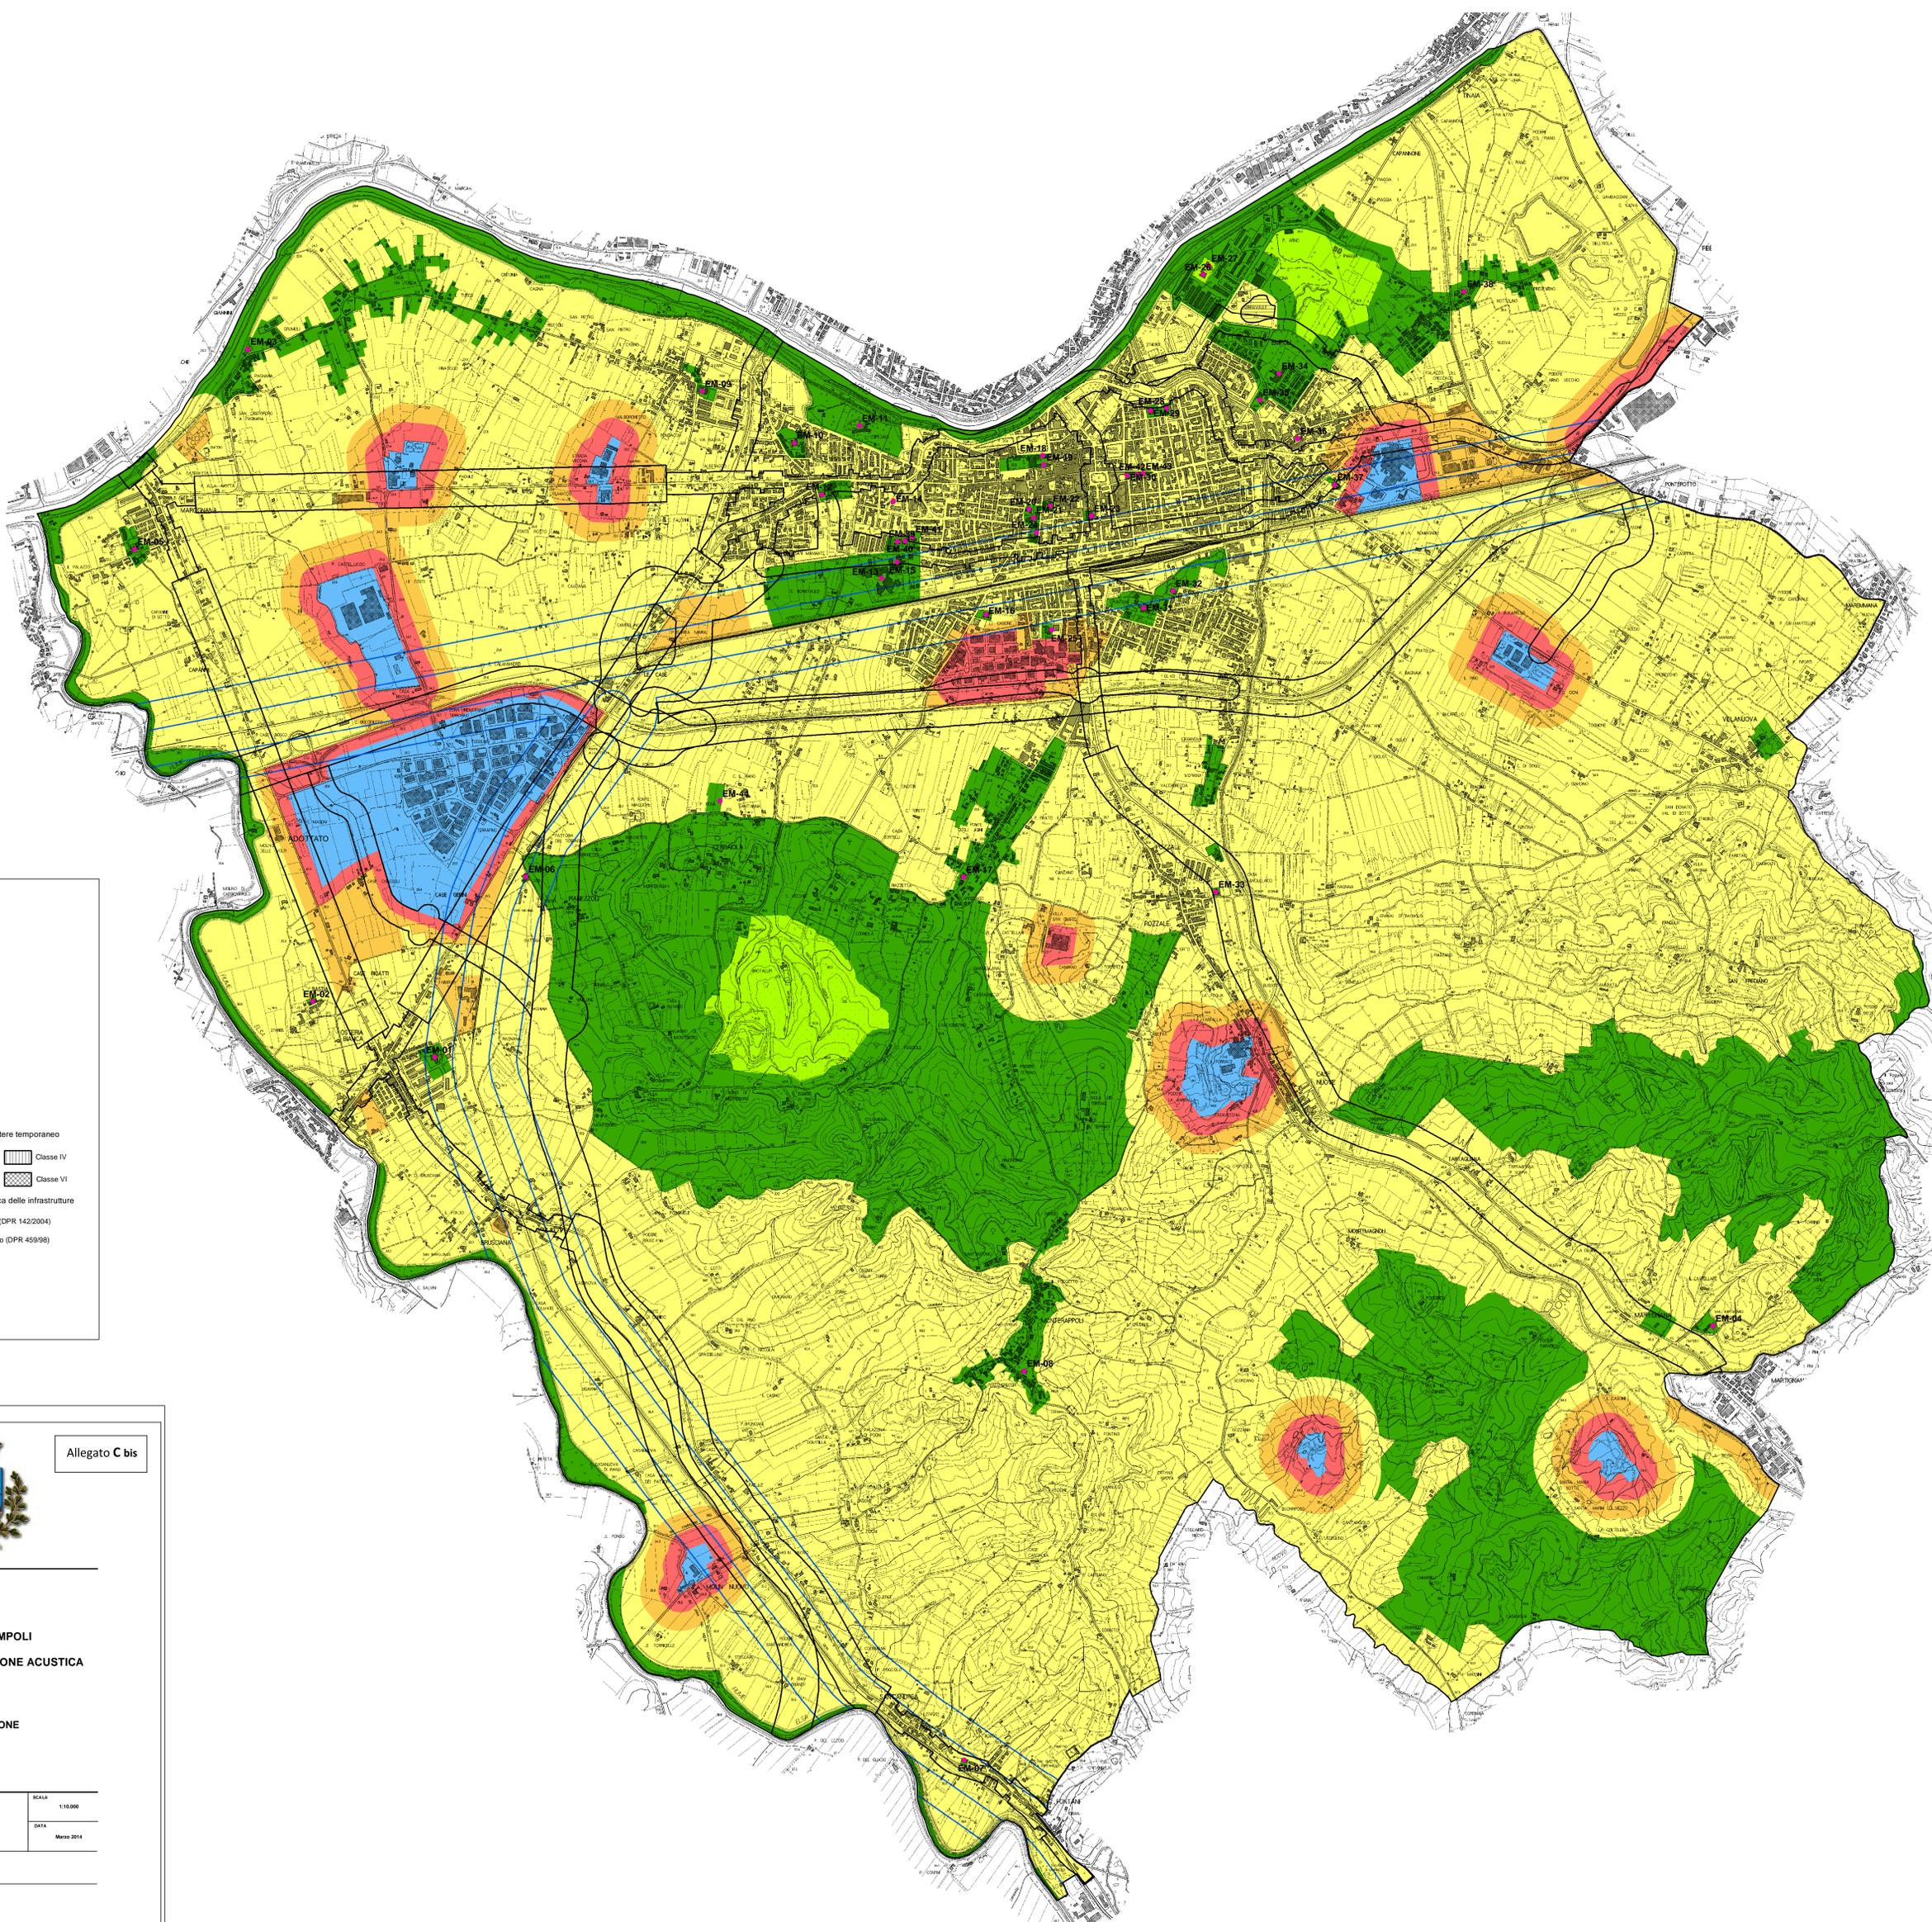

Allegato C bis

COMUNE DI EMPOLI
PIANO DI CLASSIFICAZIONE ACUSTICA

APPROVAZIONE

ELABORAZIONE	UFFICIO DI PIANO Settore III - Politiche Territoriali	SCALA	1:10.000
COLLABORAZIONE (sempre formata da 3MPT)	M. Migliorini - C. Masciarelli	DATA	Marzo 2014
RESPONSABILE DEL PROCEDIMENTO	Arch. Marco Careri		
GARANTE DELLA ORDINAZIONE	Arch. Rossina Falaschi		