

COMUNE DI EMPOLI
Provincia di Firenze

R.U. DEL COMUNE DI EMPOLI
P.U.A. 74 - PIANO ATTUATIVO
Comune di Empoli, loc. Pozzale, Via C. Cattaneo

PROGETTO DEL SISTEMA PRINCIPALE
DI SMALTIMENTO DELLE ACQUE BIANCHE
E DELLE ACQUE NERE

Ubicazione: Via Carlo Cattaneo, Loc. Pozzale
Comune di Empoli (FI)


Progettazione: **H.S. INGEGNERIA S.r.l.**



ELABORATO
TAV03

Esegnitura grafica:
- planimetrie
- profili longitudinali
- sezioni costruttive

Scale: 1:1000 1:500 1:250
Data: Ottobre 2014

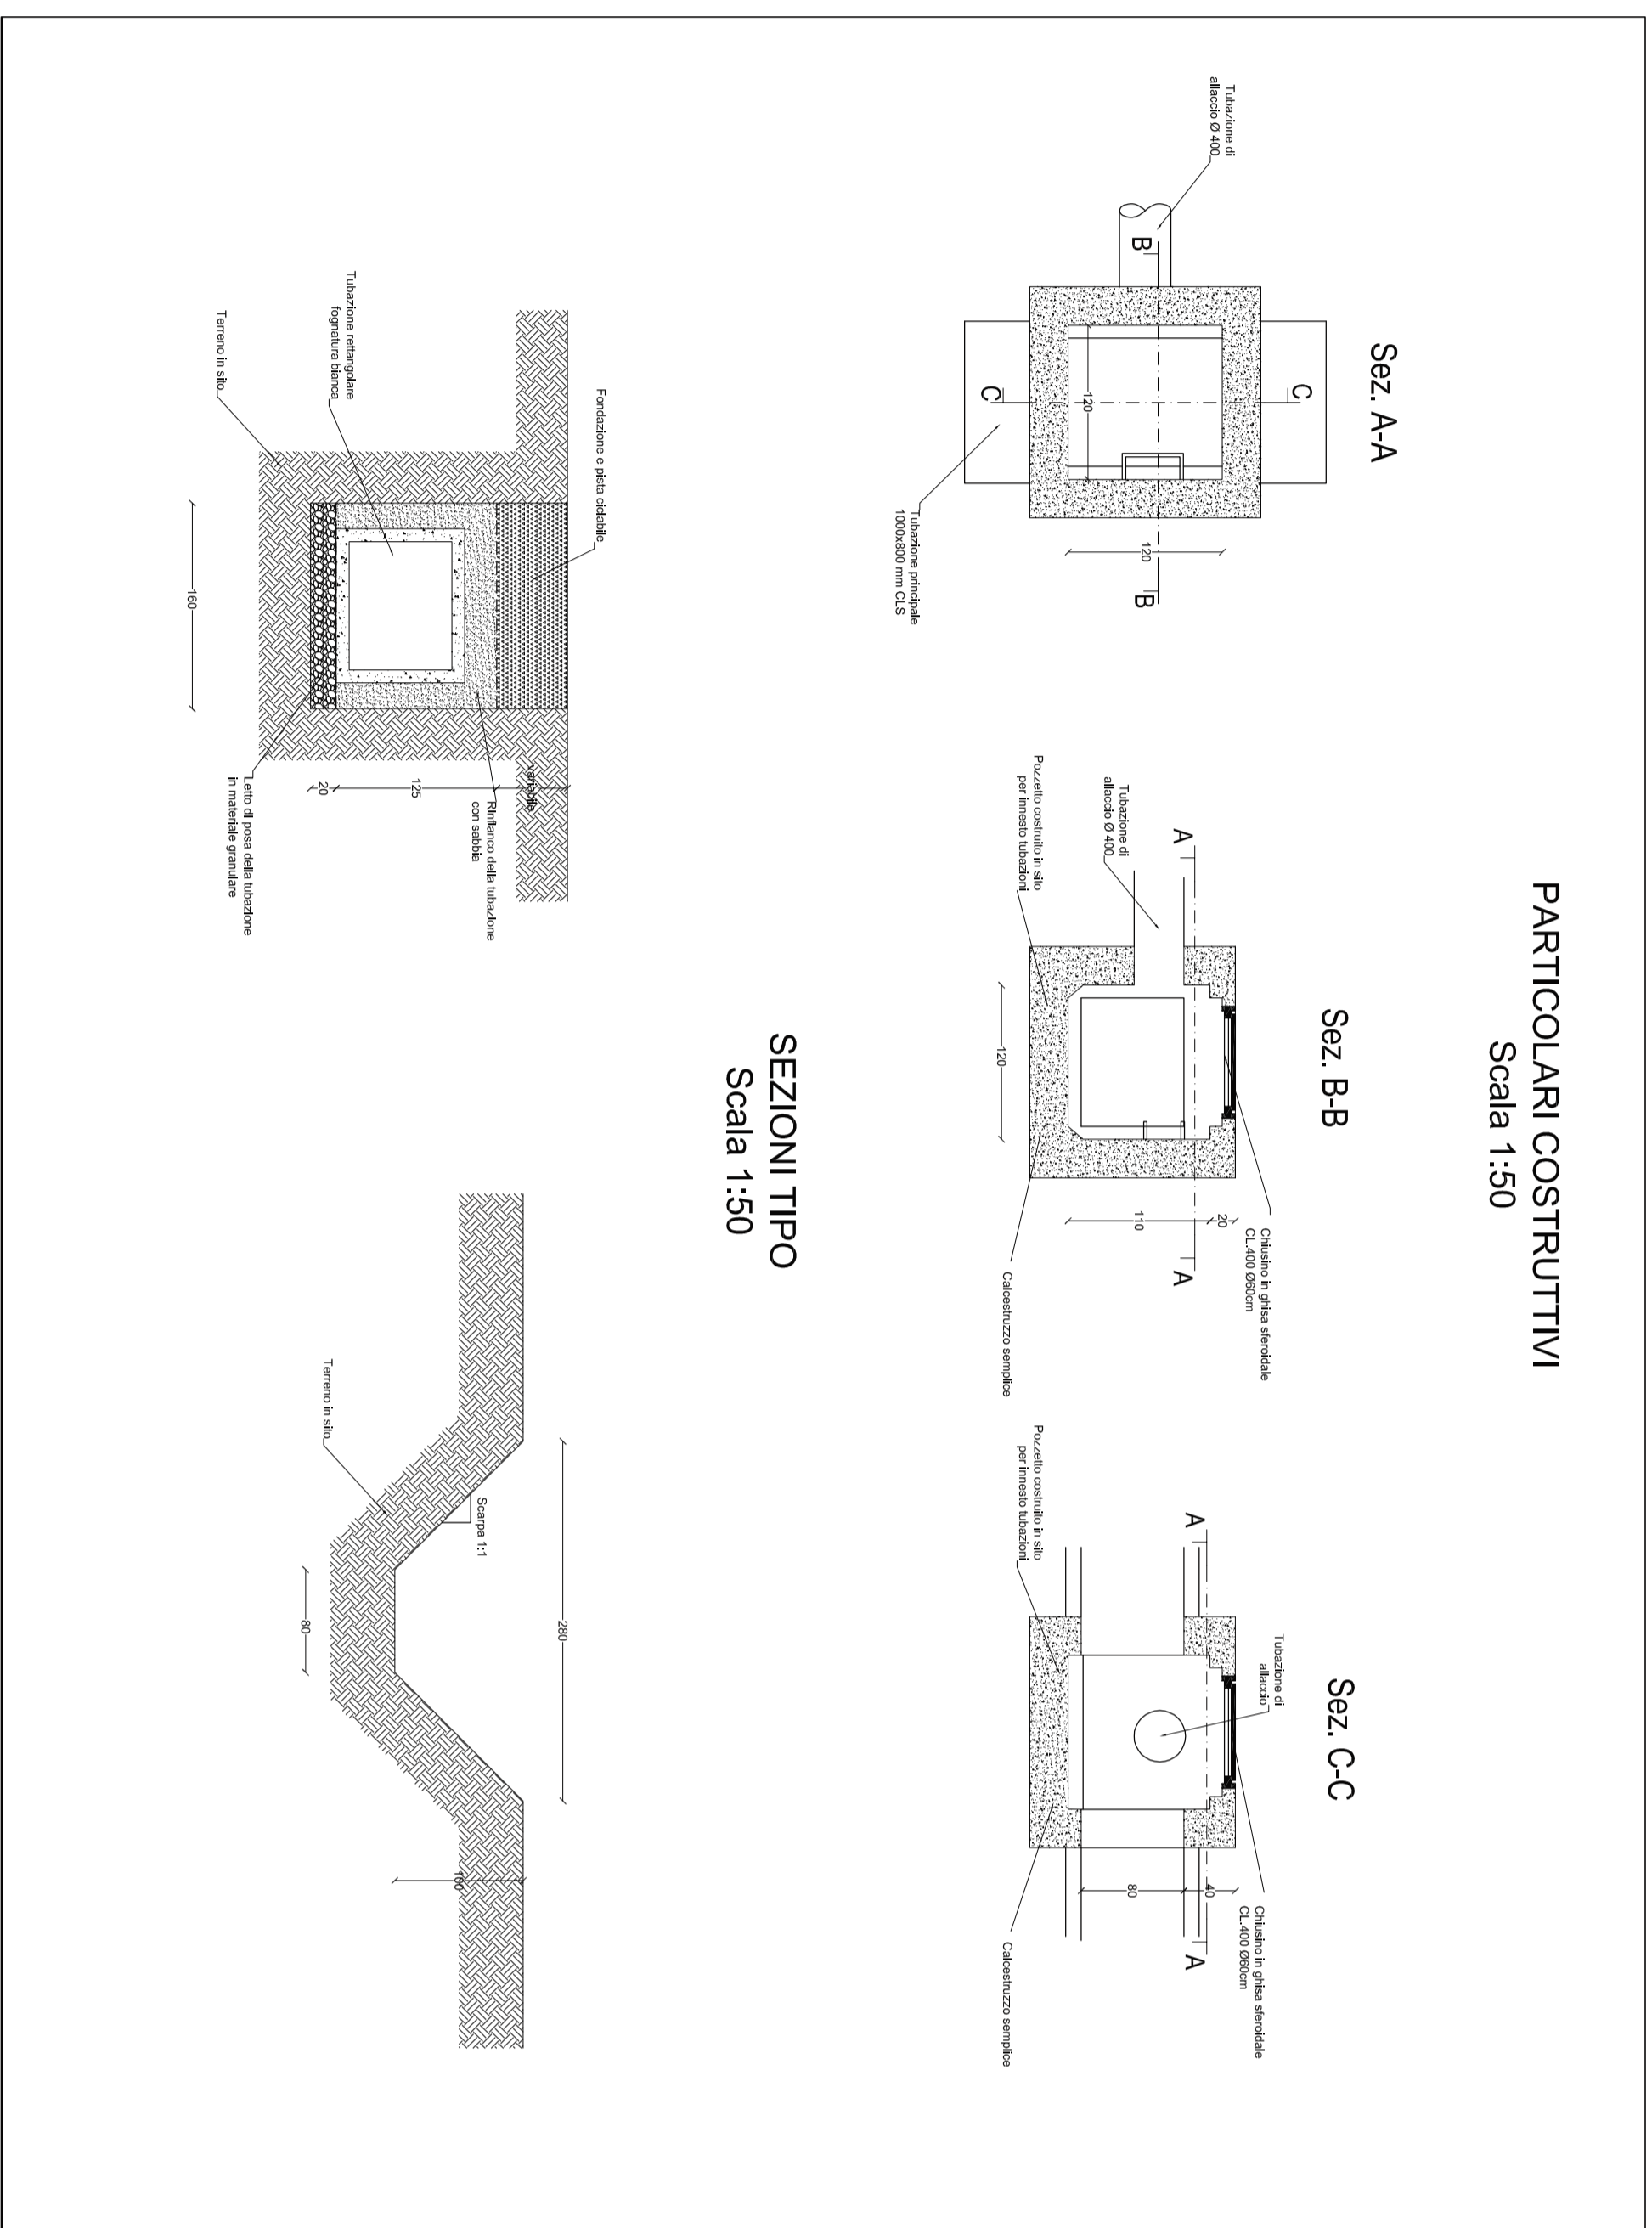

PIANO CAMPAGNA
TUBAZIONE
Scala lunghezza 1:500
Scala altezze 1:25

Q = 31,00 m s.l.m.

POZZETTI	P07	P16	P15
DISTANZE PARZIALI	29,38	29,44	
DISTANZE PROGRESSIVE	0,00	29,38	58,94
QUOTE TERRENO	32,87	33,04	33,10
QUOTE SCORRIMENTO	32,02	32,08	32,14
QUOTE CERVELLO	32,42	32,48	32,54

PIANO CAMPAGNA
TUBAZIONE
Scala lunghezza 1:500
Scala altezze 1:25

Q = 31,00 m s.l.m.

POZZETTI	P09	P17
DISTANZE PARZIALI		58,73
DISTANZE PROGRESSIVE	0,00	58,73
QUOTE TERRENO	32,72	32,90
QUOTE SCORRIMENTO	31,86	31,98
QUOTE CERVELLO	32,26	32,38

PIANO CAMPAGNA
TUBAZIONE
Scala lunghezza 1:500
Scala altezze 1:25

Q = 29,00 m s.l.m.

POZZETTI	P01	P02	P03	P04	P05	P07	P08	P09	P10	P11	P12	P13	P14
DISTANZE PARZIALI	52,84	10,85	36,10	36,10	6,17	30,50	29,68	4,06	32,37	32,37	48,69	36,32	
DISTANZE PROGRESSIVE	0,00	52,84	63,69	99,79	135,89	142,06	172,56	202,23	206,30	238,67	271,04	319,73	356,05
QUOTE TERRENO	32,80	33,08	33,08	32,95	32,87	32,87	32,77	32,72	32,72	32,63	32,54	32,40	32,40
QUOTE SCORRIMENTO	31,98	31,86	31,82	31,73	31,64	31,62	31,55	31,48	31,47	31,39	31,32	31,20	31,11
QUOTE CERVELLO	32,98	32,86	32,62	32,53	32,44	32,42	32,35	32,28	32,27	32,19	32,11	32,00	31,91