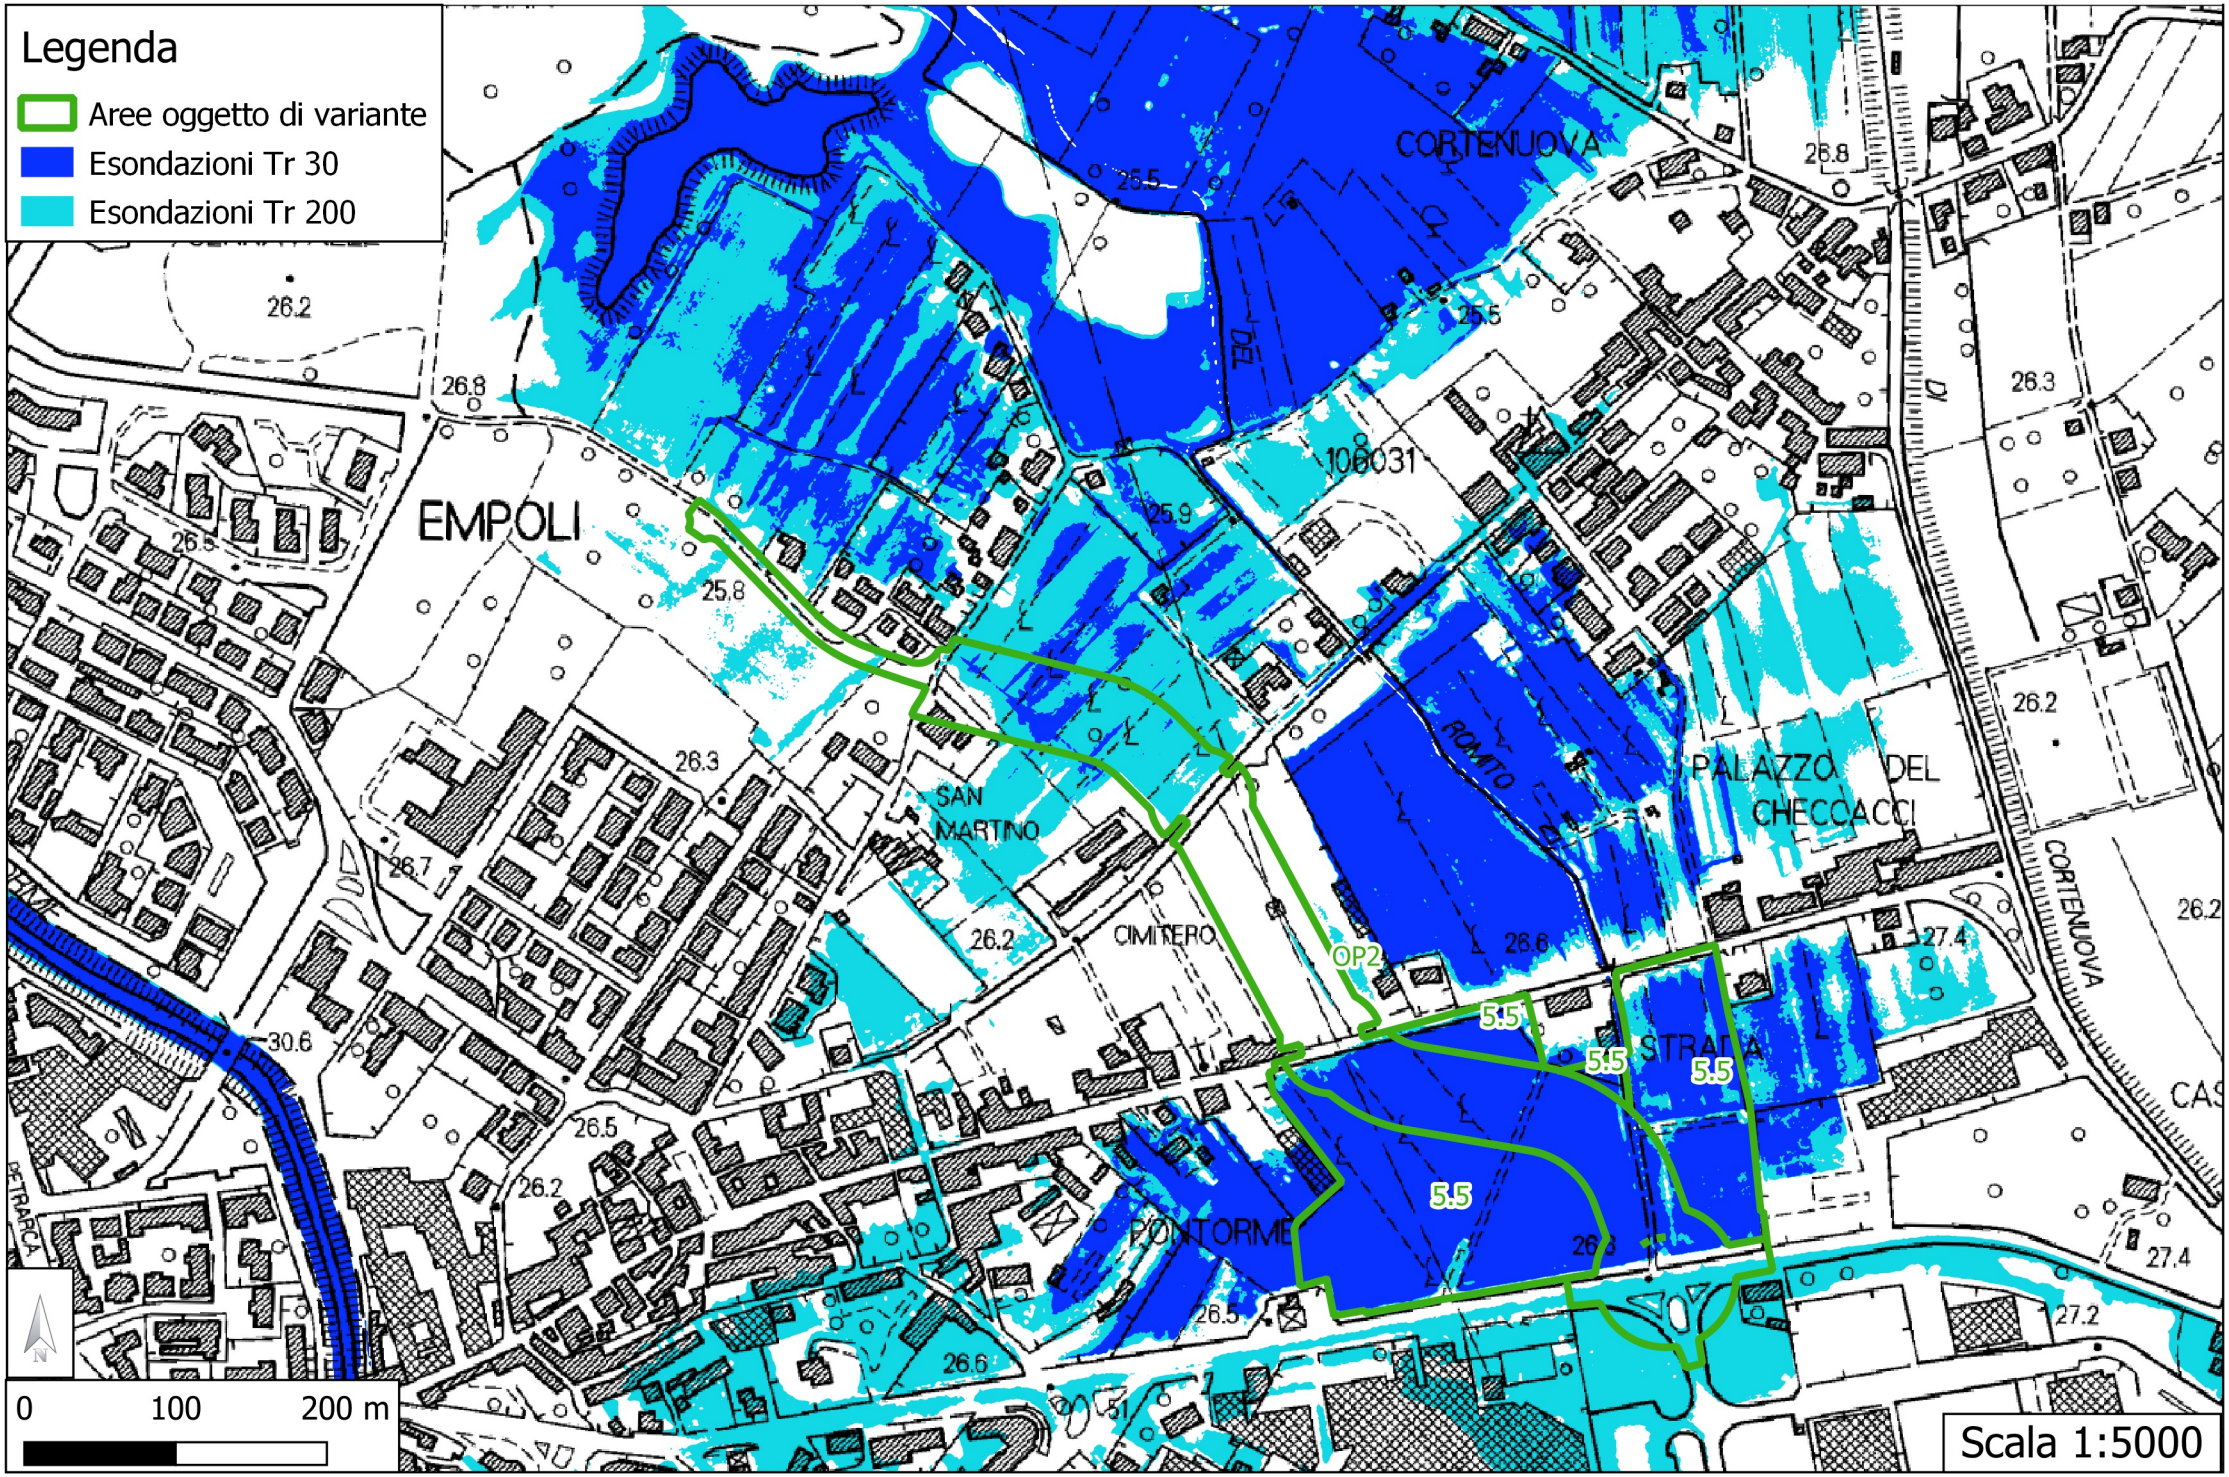Planimetria AREE DI ESONDAZIONE Tr 30 e Tr 200 per le schede OP2 e 5.5