


**PIANO STRUTTURALE INTERCOMUNALE
DELLE CITTÀ E TERRITORI DELLE DUE RIVE**
Associazione dei Comuni di Empoli, Montelupo Fiorentino,
Vinci, Cerreto Guidi, Capraia e Limite

Città Metropolitana di Firenze

Arch. Giovanni Partanti Capogruppo Progettista	Branda Barinini Sindaco del Comune di Empoli	Arch. Paolo Pinarelli Dirigente del settore tecnico del Comune di Empoli
Arch. Gabriele Banchetti	Paolo Maselli Sindaco del Comune di Montelupo Fiorentino	Arch. Riccardo Manetta Responsabile del Servizio Assetto del Territorio del Comune di Montelupo Fiorentino
GEOPROGETTI STUDIO ASSOCIATO H.S. Ingegneria s.r.l.	Giuseppe Torchia Sindaco del Comune di Vinci	Ing. Claudia Peruzzi Responsabile del Settore 3 - Settore Uso e Assetto del Territorio del Comune di Vinci
PFM S.r.l. Società Tra Professionisti	Simona Rossetti Sindaco del Comune di Cerreto Guidi	Arch. Edo Rossi Responsabile del Settore Uso e Assetto del Territorio del Comune di Cerreto Guidi
Agr. Irene Giannelli	Alessandro Guanti Sindaco del Comune di Capraia e Limite	Arch. Roberto Montagna Responsabile dell'Ufficio Servizio Assetto del Territorio del Comune di Capraia e Limite
Avv. Gian Paolo Dami		Dott.ssa Romina Falaschi Carriera dell'Informazione Funzionaria del Comune di Empoli
Studio Associato ANI		
Dott.ssa Archeologa Giordana Pace		

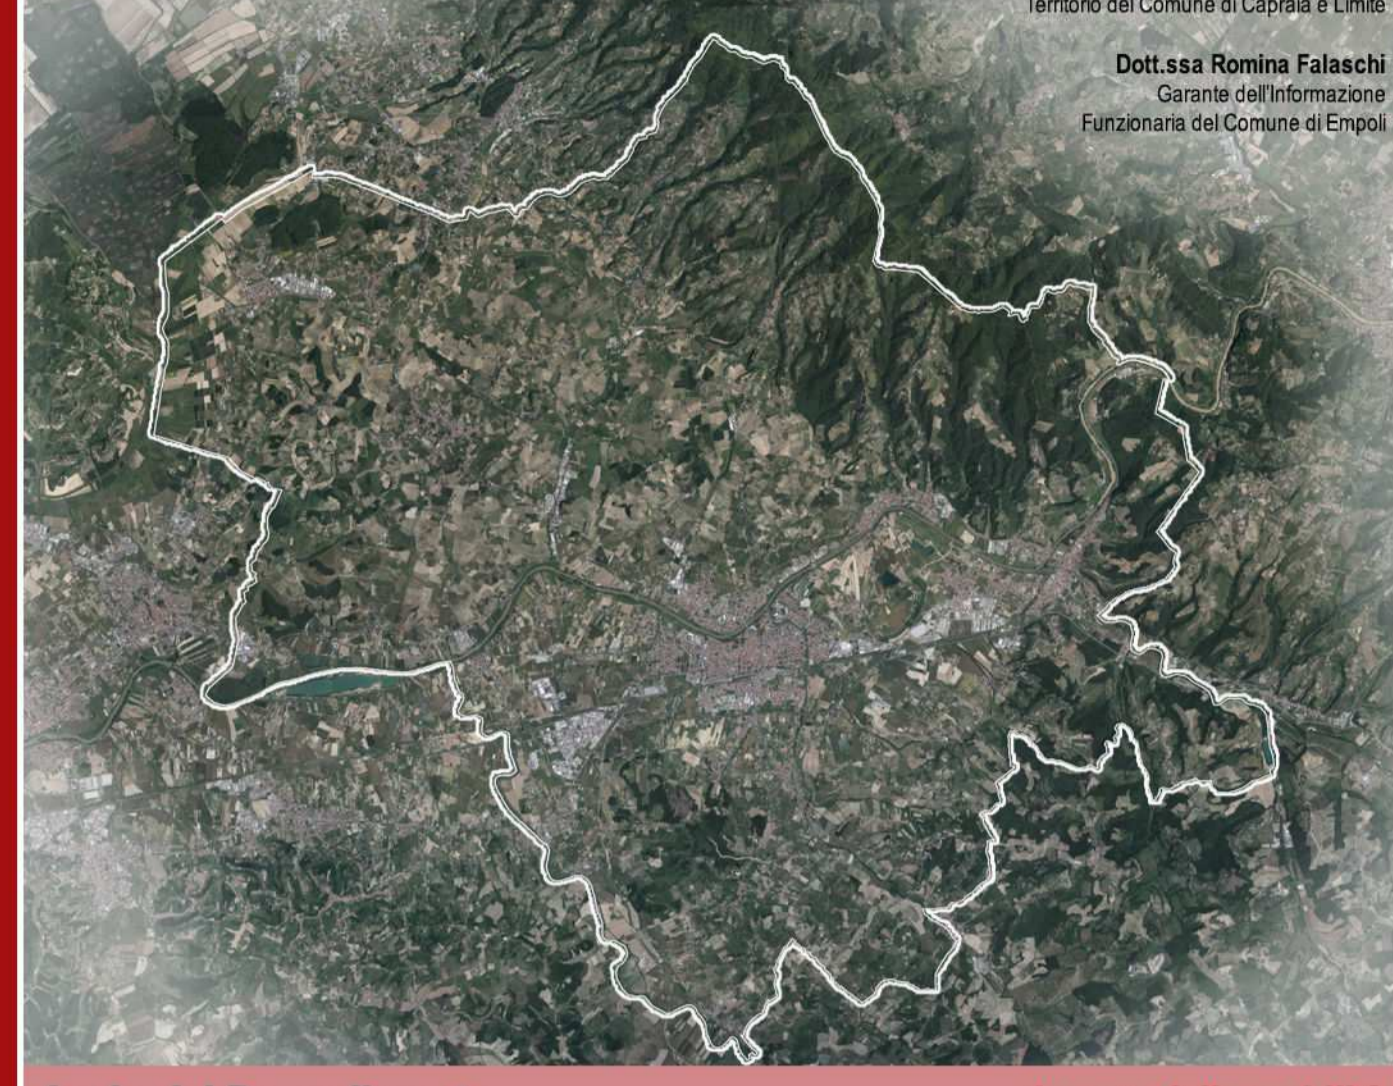

Avvio del Procedimento
di sensi dell'art. 17 della L.R. 65/2014

La rete della mobilità

Tav. 03
Scala 1:25.000
Ottobre 2018

- Legenda**
- Strada Statale
 - Strada Regionale
 - Strada Provinciale
 - Strada Comunale
 - - - - Strada di servizio
 - - - - Ciclabile
 - ++++ Ferrovia
 - Ponte stradale
- Dati di base**
- Corsi d'acqua
 - Insediamenti
 - Confini Comunali

