


# 12


R.U. DEL COMUNE DI EMPOLI  
P.U.A. 7.4 - PIANO ATTUATIVO  
Comune di Empoli, loc. Pozzale, Via C. Cattaneo

Progettisti	Timbro e Firma	Proprietari	Firma
STUDIO DI ARCHITETTURA STEFANO MALINI Via del Giglio, 51 - Empoli Tel. 0571 710526		SECOLI SERGIO SECOLI FRANCA CANTINI SERGIO CANTINI GRAZIANO CANTINI ANDREA	
DOIT. ING. ALESSANDRO SCAPPINI Via Chembini, 47 - Empoli Tel. 0571 590978		CANTINI ANTONELLA PRATELLI AMELIA CANTINI ADEMARO CANTINI VALERIO	
STUDIO TECNICO "IL LABORATORIO" P.zza Matteotti, 42 - Empoli Tel. 0571 725128		ADAMO SIDORO CALABRA ANTONIA FERRI SERGIO	
"MARTINI STUDIO" ARCH. PAOLO ANTONIO MARTINI Viazzo del Rosignano, F-Firenze Tel. 055 715487		FERRI ALESSANDRO CALABRA SALVATORE TANIBRELLA CERRIONI VITO	
DOIT. ING. EMILIO CIONI ex TECNISTUDIO "UMAVIRIDI" P.zza G. Guarni, 4 - Empoli Tel. 0571 73155		CERRIONI LORETTA CIONI LUIGI TANI RIZIANA JESSE Immobiliare S.r.l.	



CONTENUTO	DATA
OPERE DI URBANIZZAZIONE P.U.A. 7.4 PARTICOLARI PARCHEGGI e STRADE	Aprile 2015
SCALA:	1:50-1:200

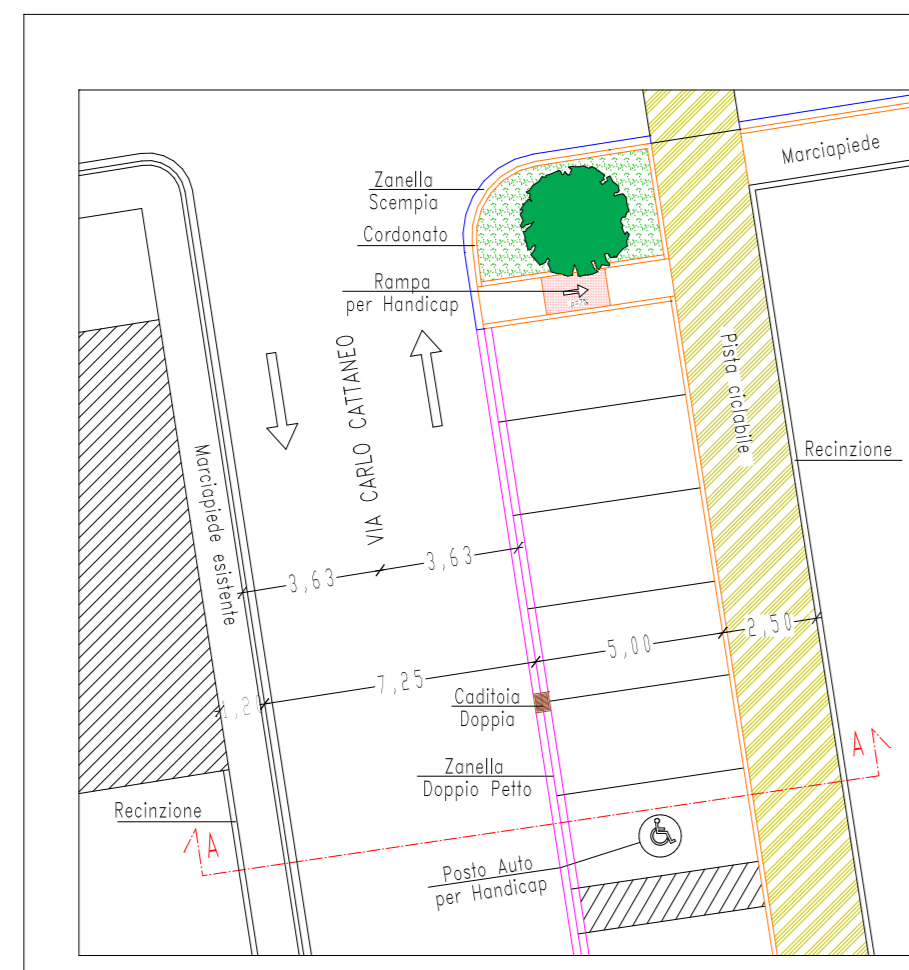


Pianta parcheggio P1  
scala 1:200

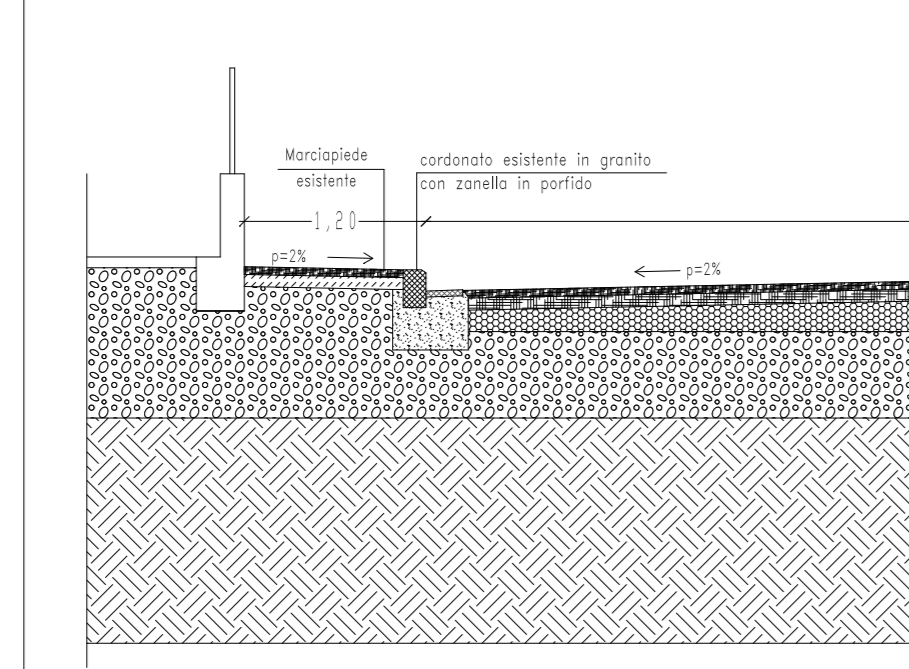



Sezione A-A parcheggio P1  
scala 1:50

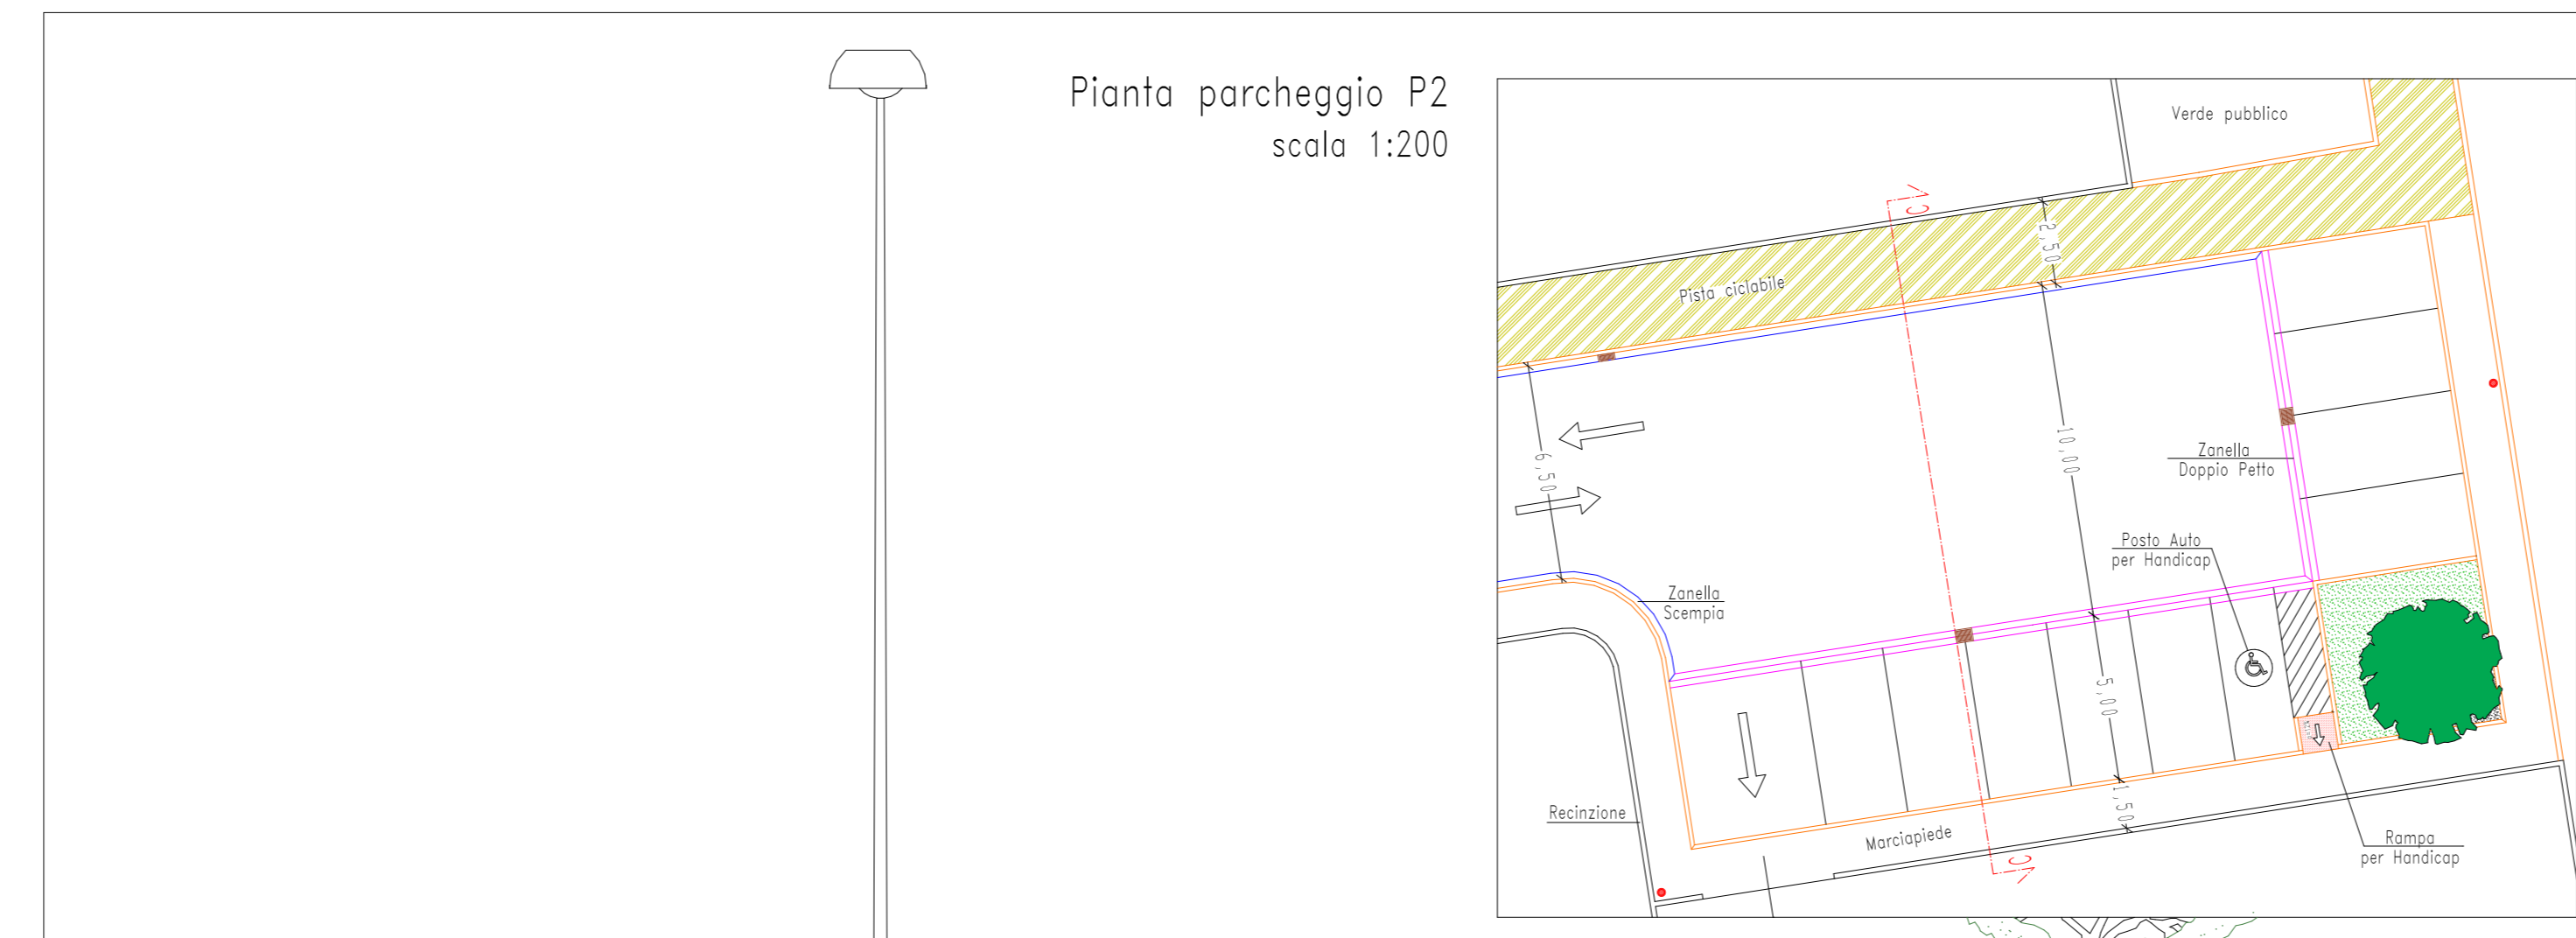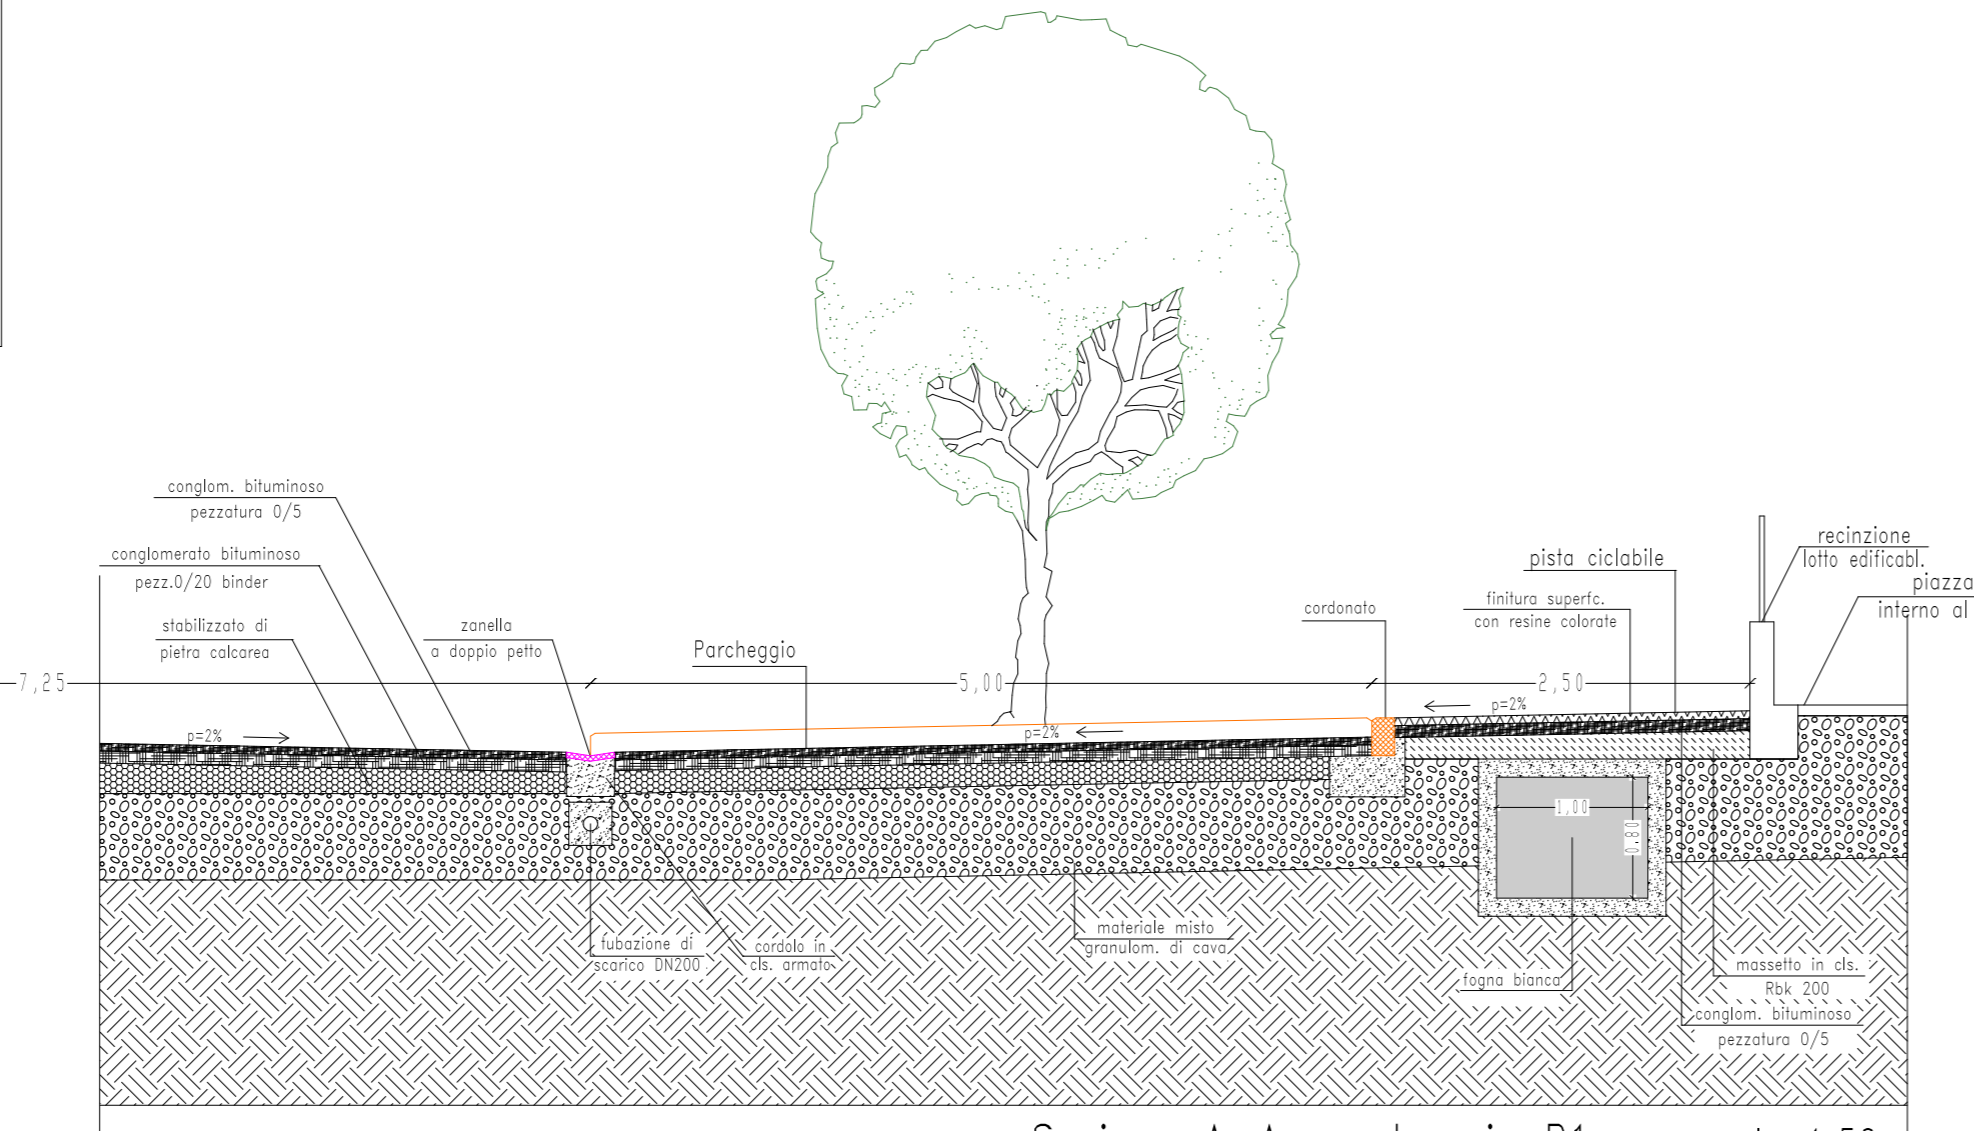


Pianta parcheggio P2  
scala 1:200

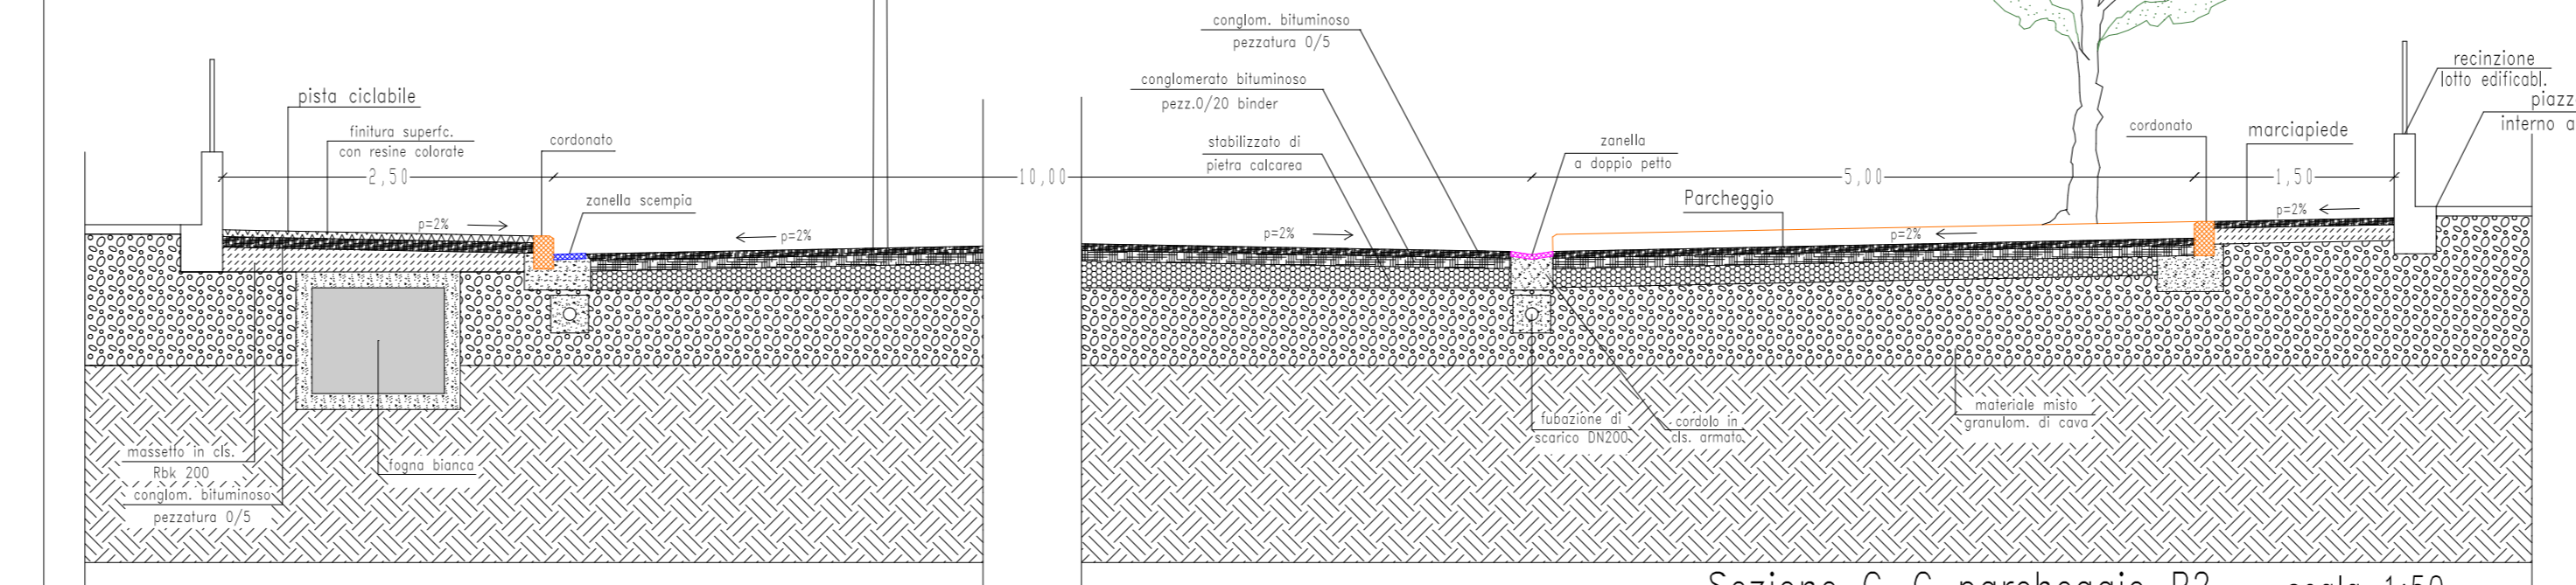



Sezione C-C parcheggio P2  
scala 1:50

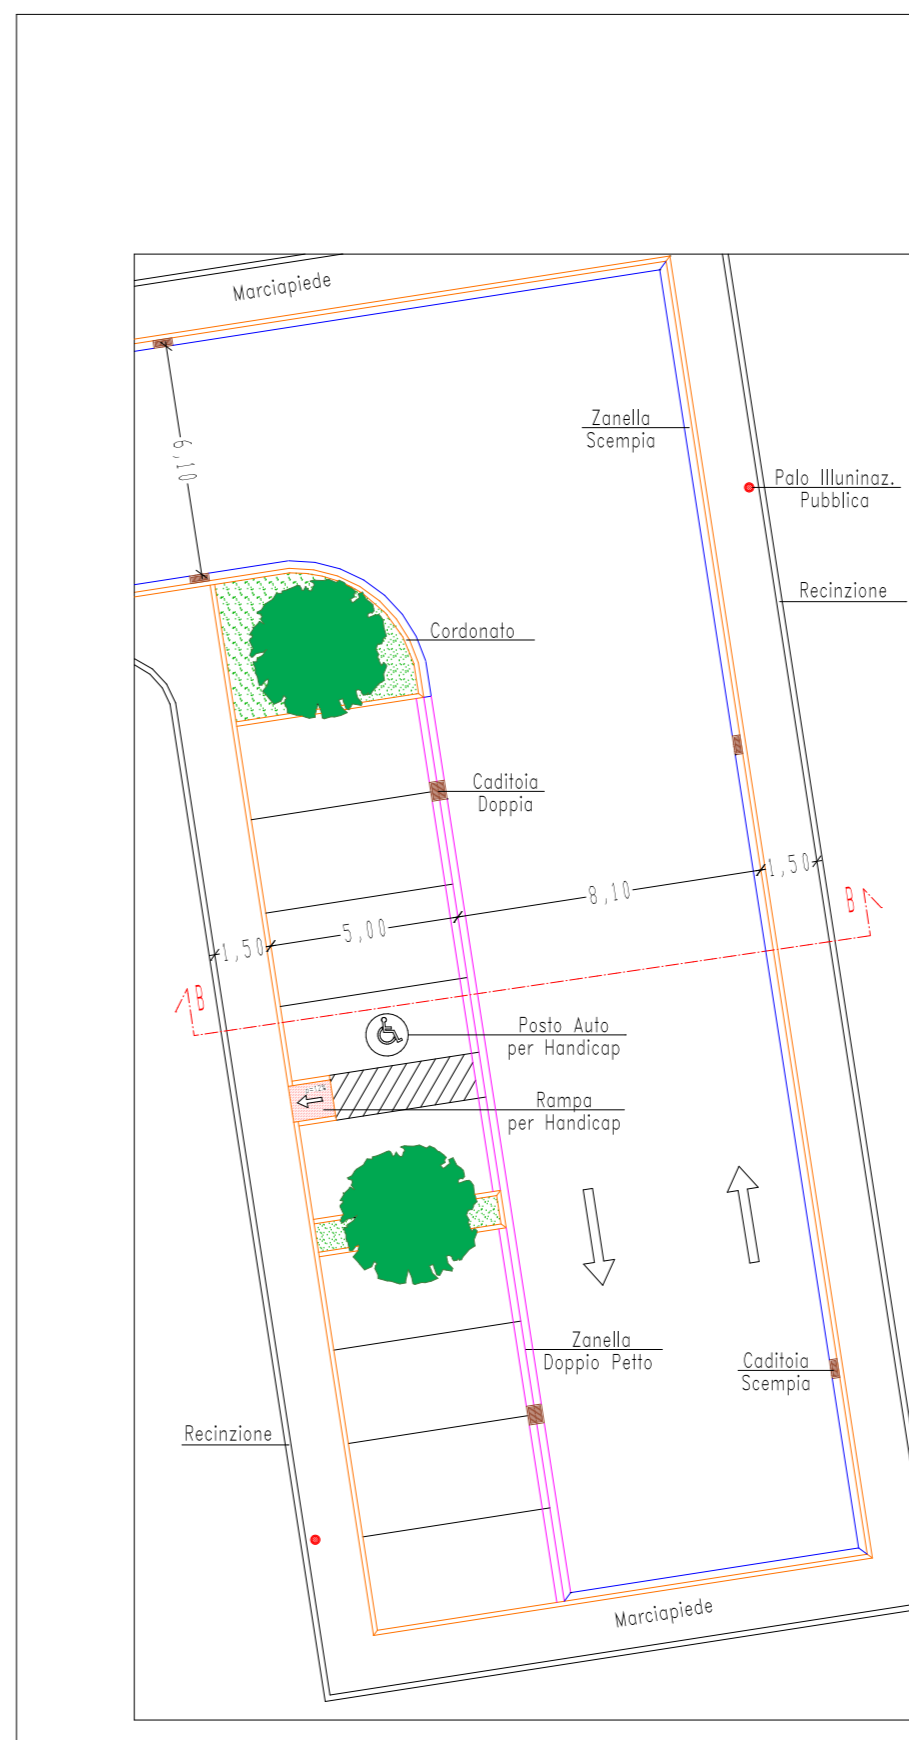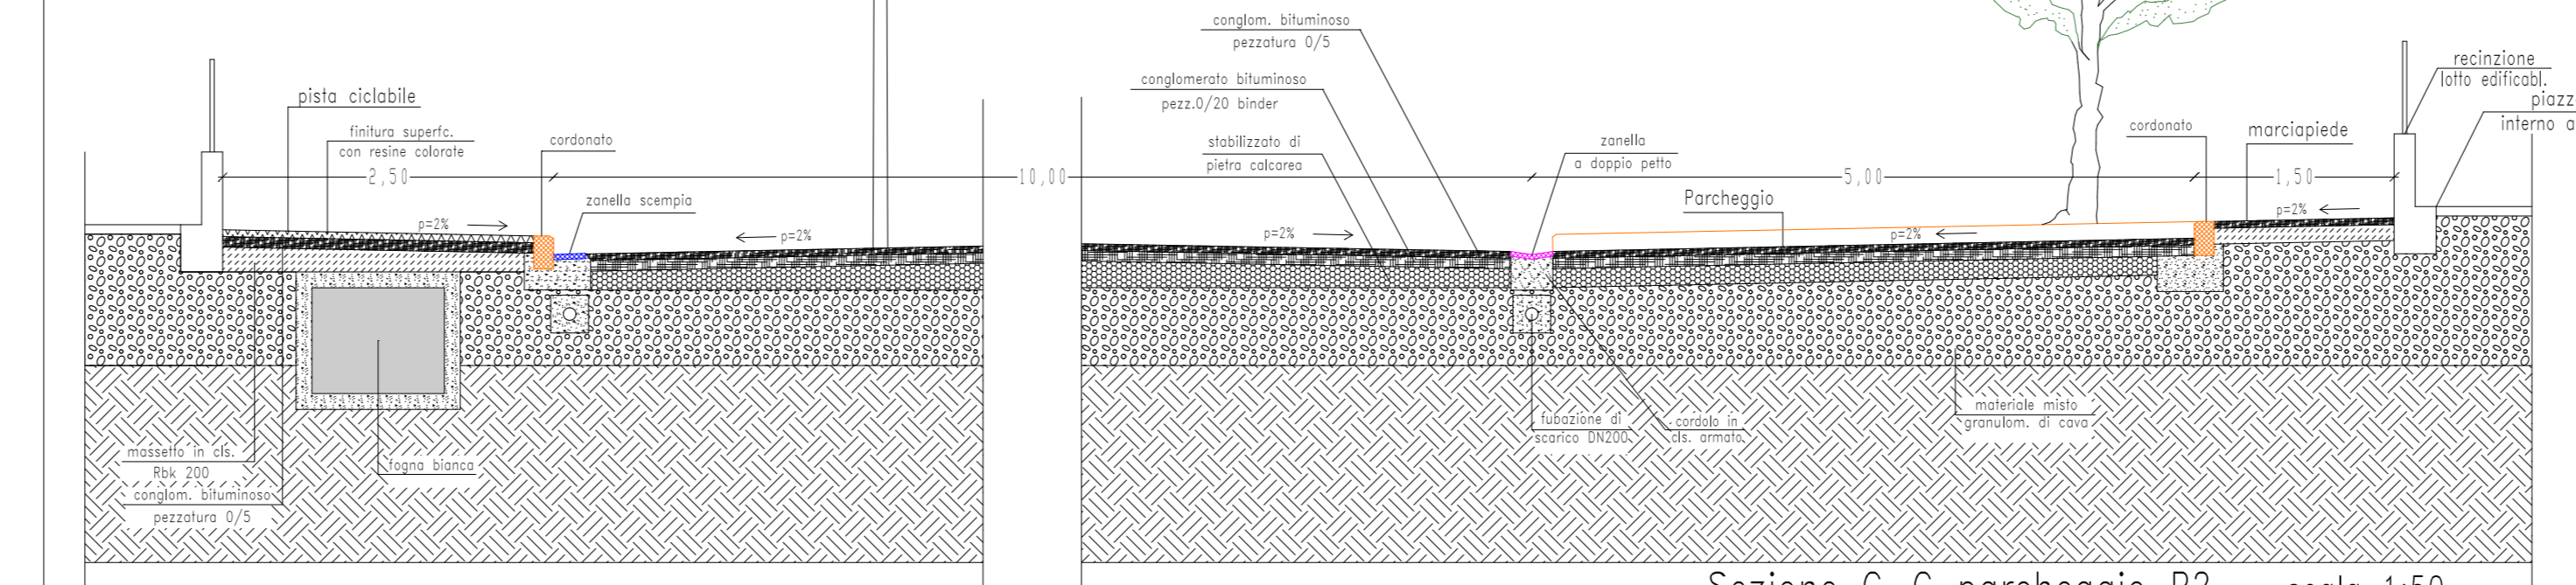

Pianta parcheggio P3  
scala 1:200

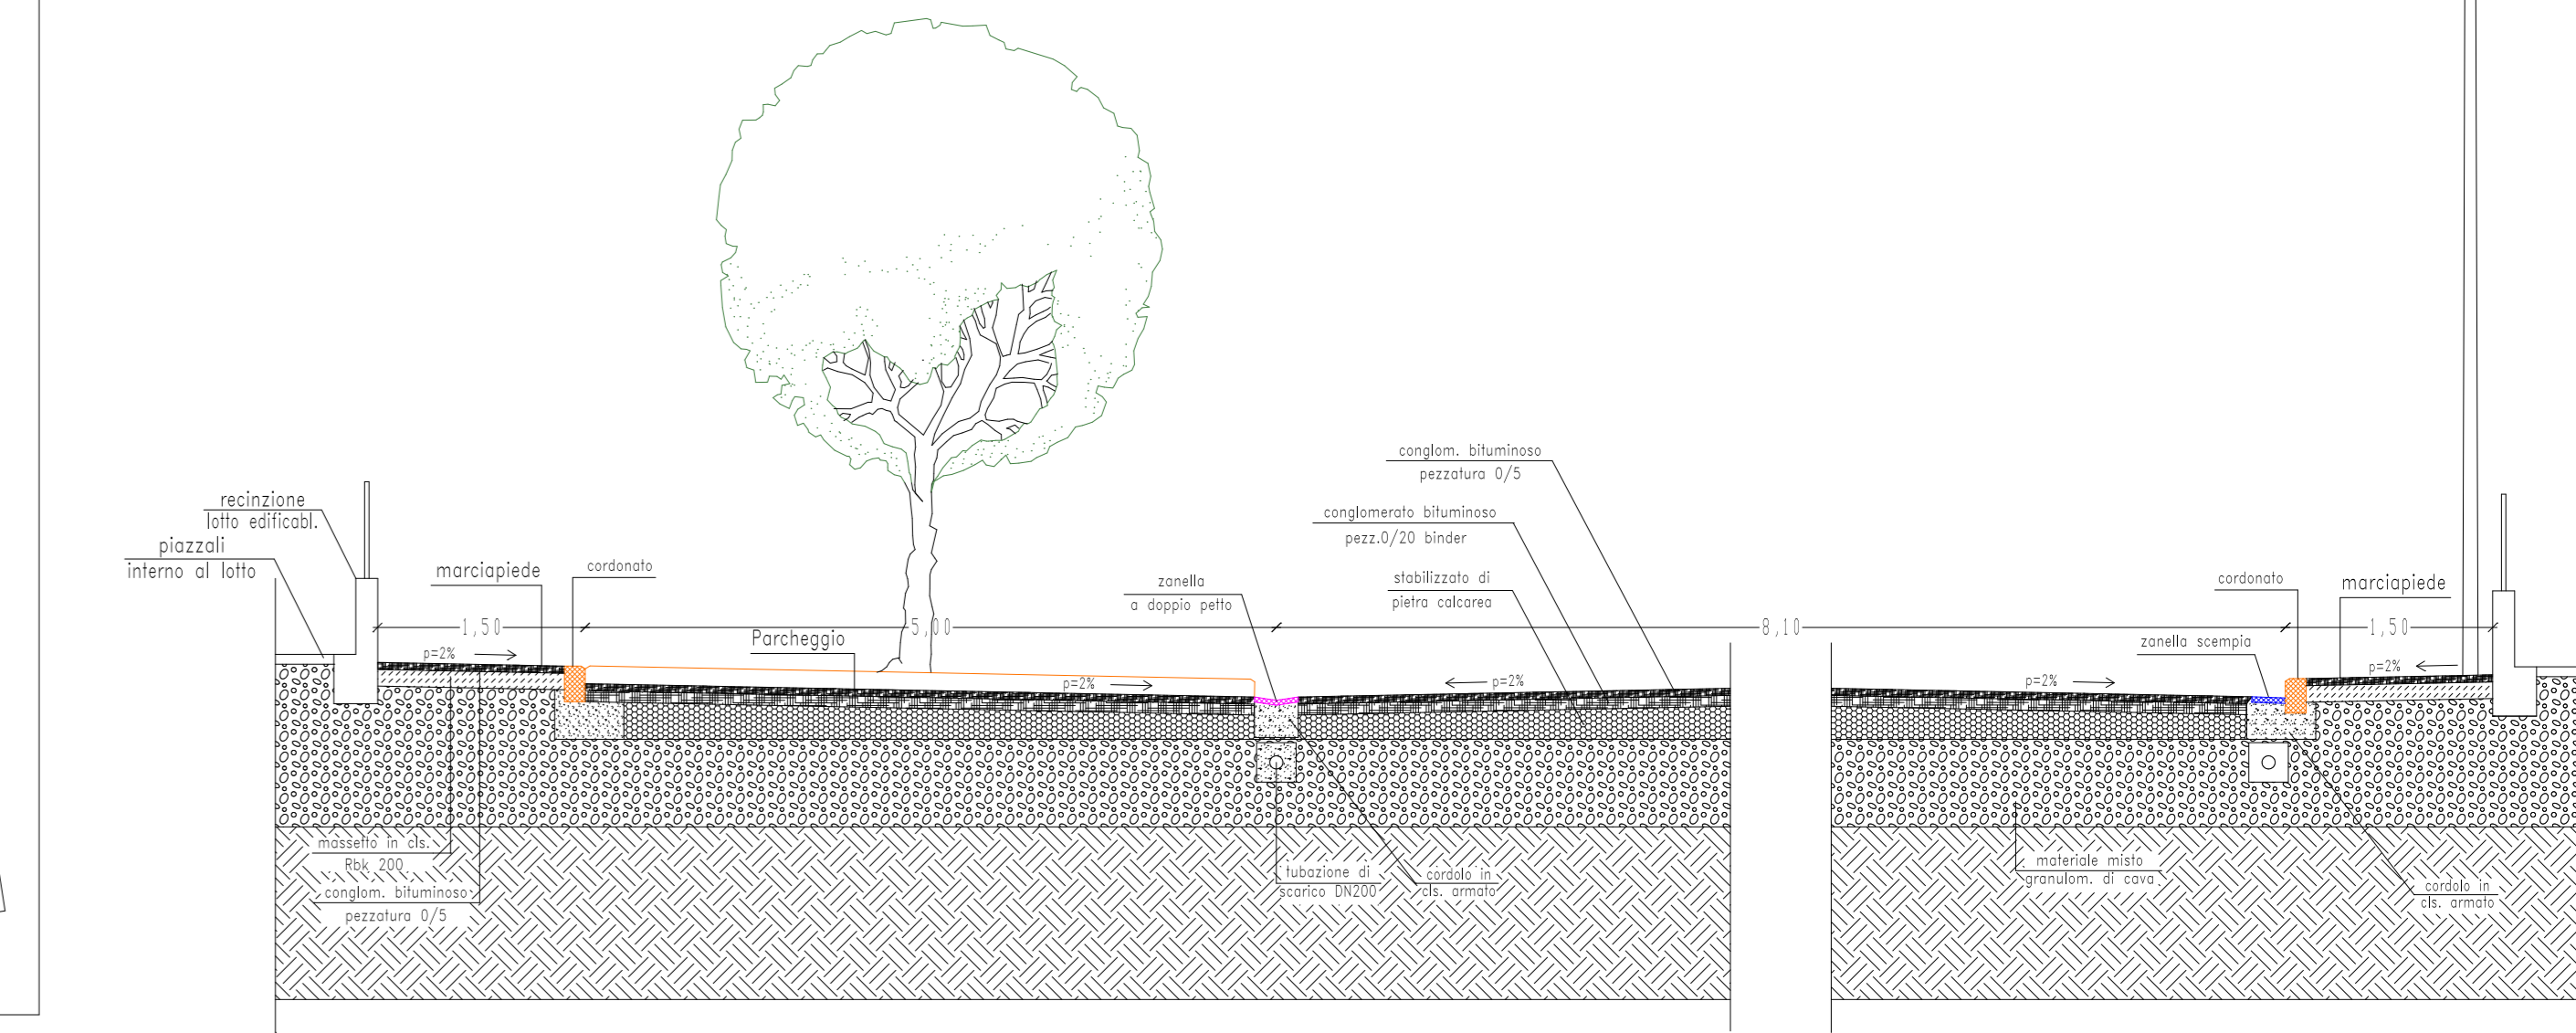

Sezione B-B parcheggio P3  
scala 1:50

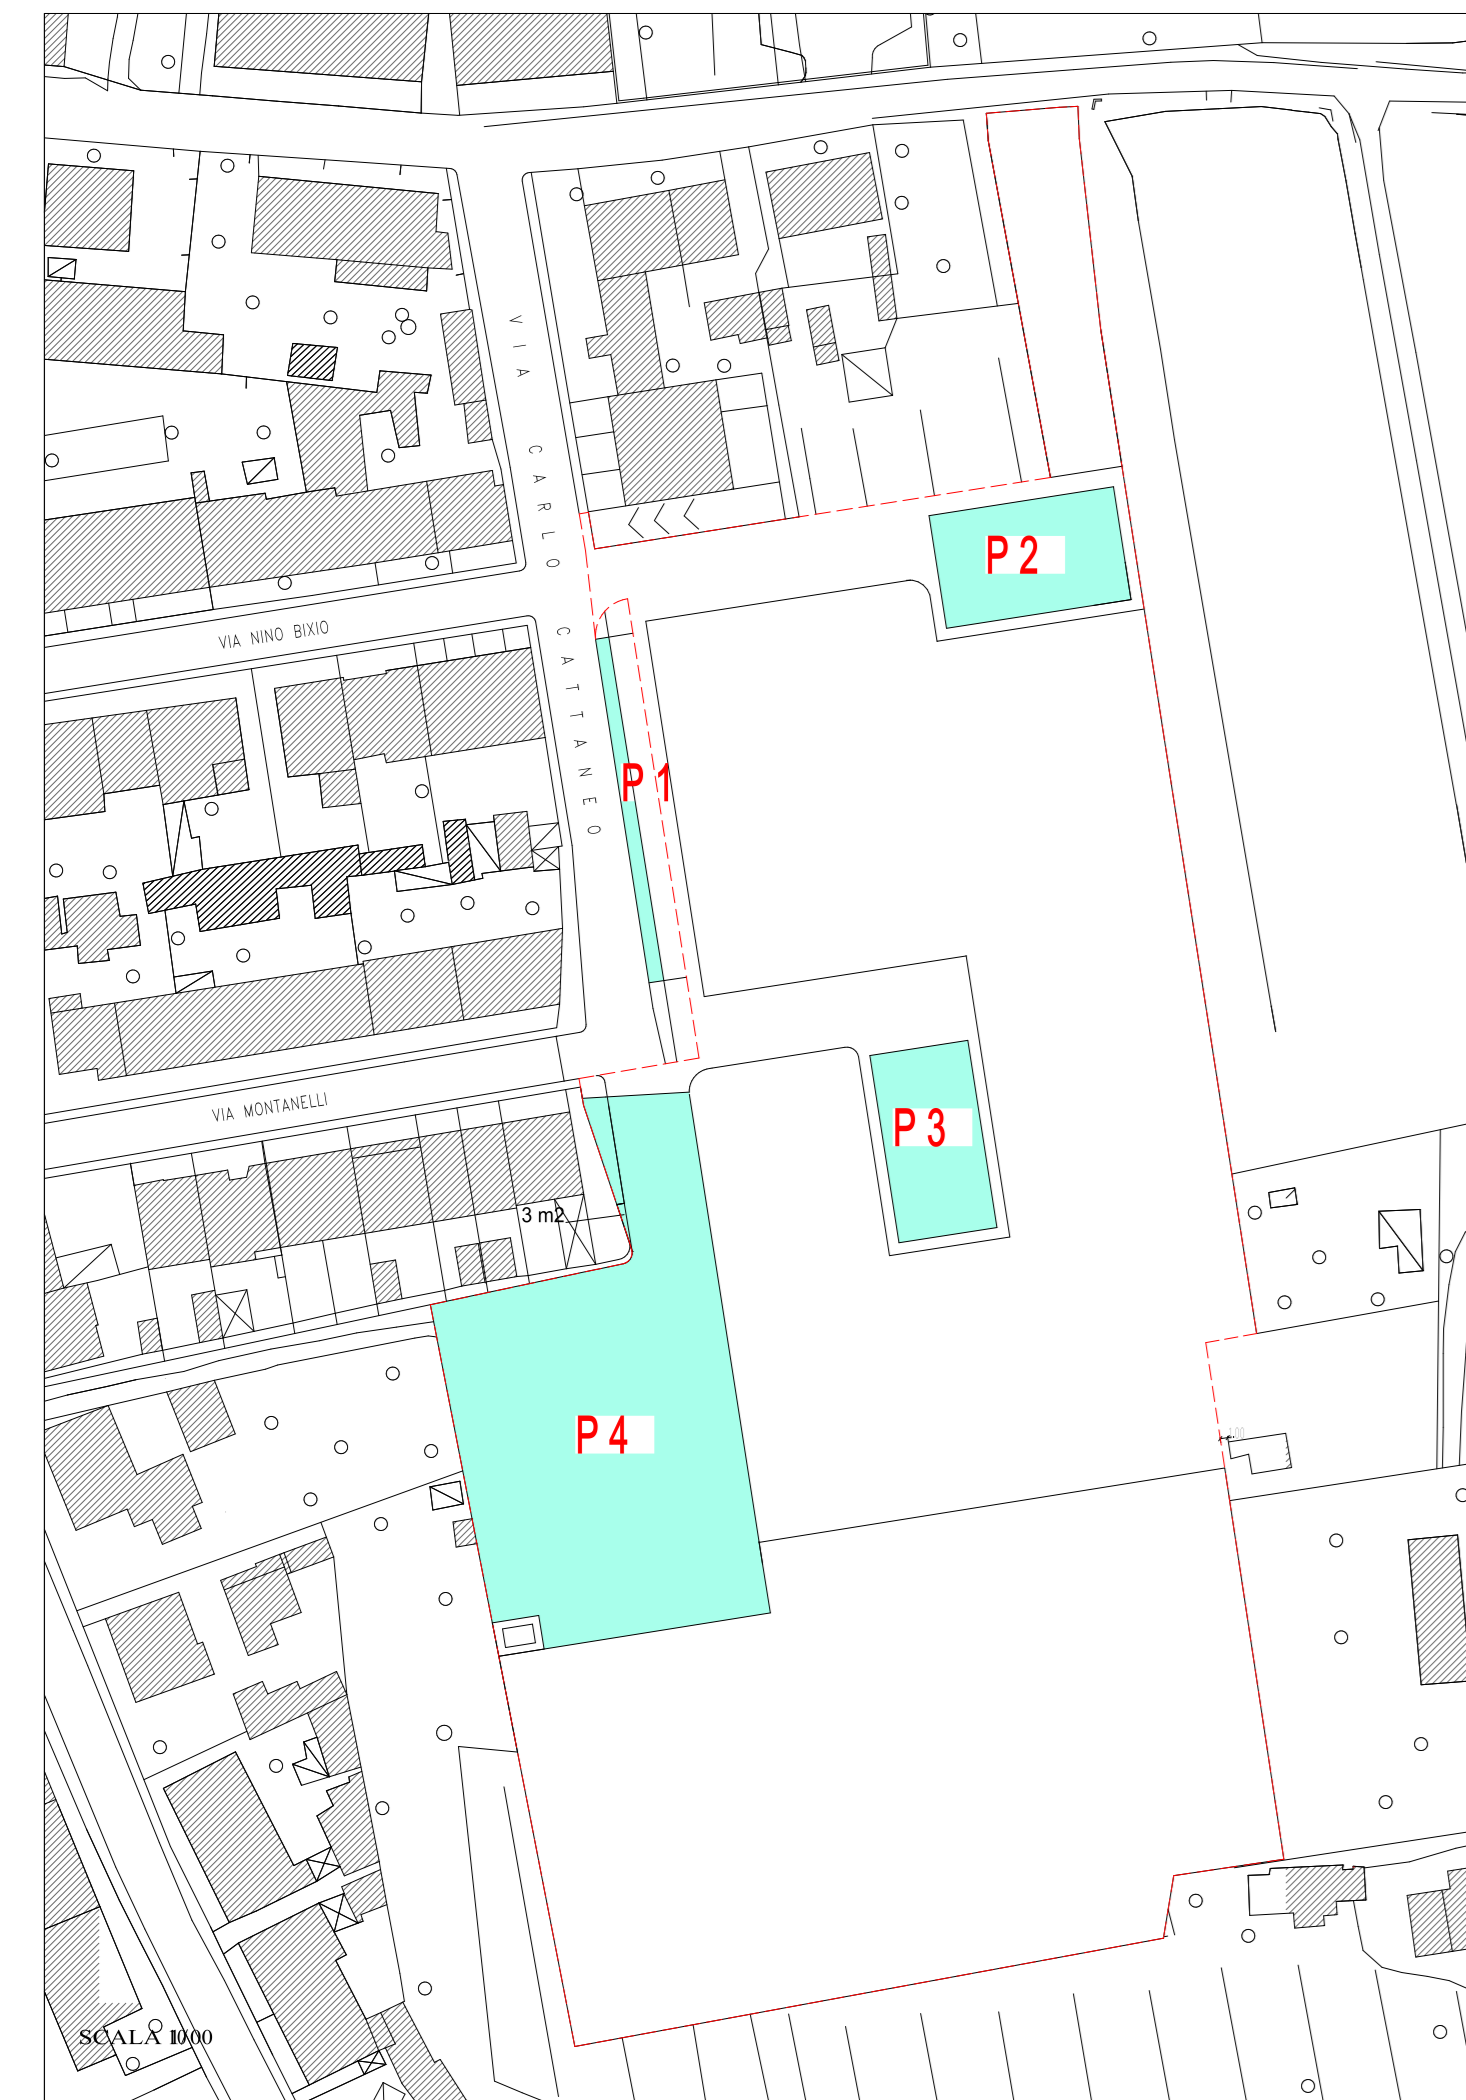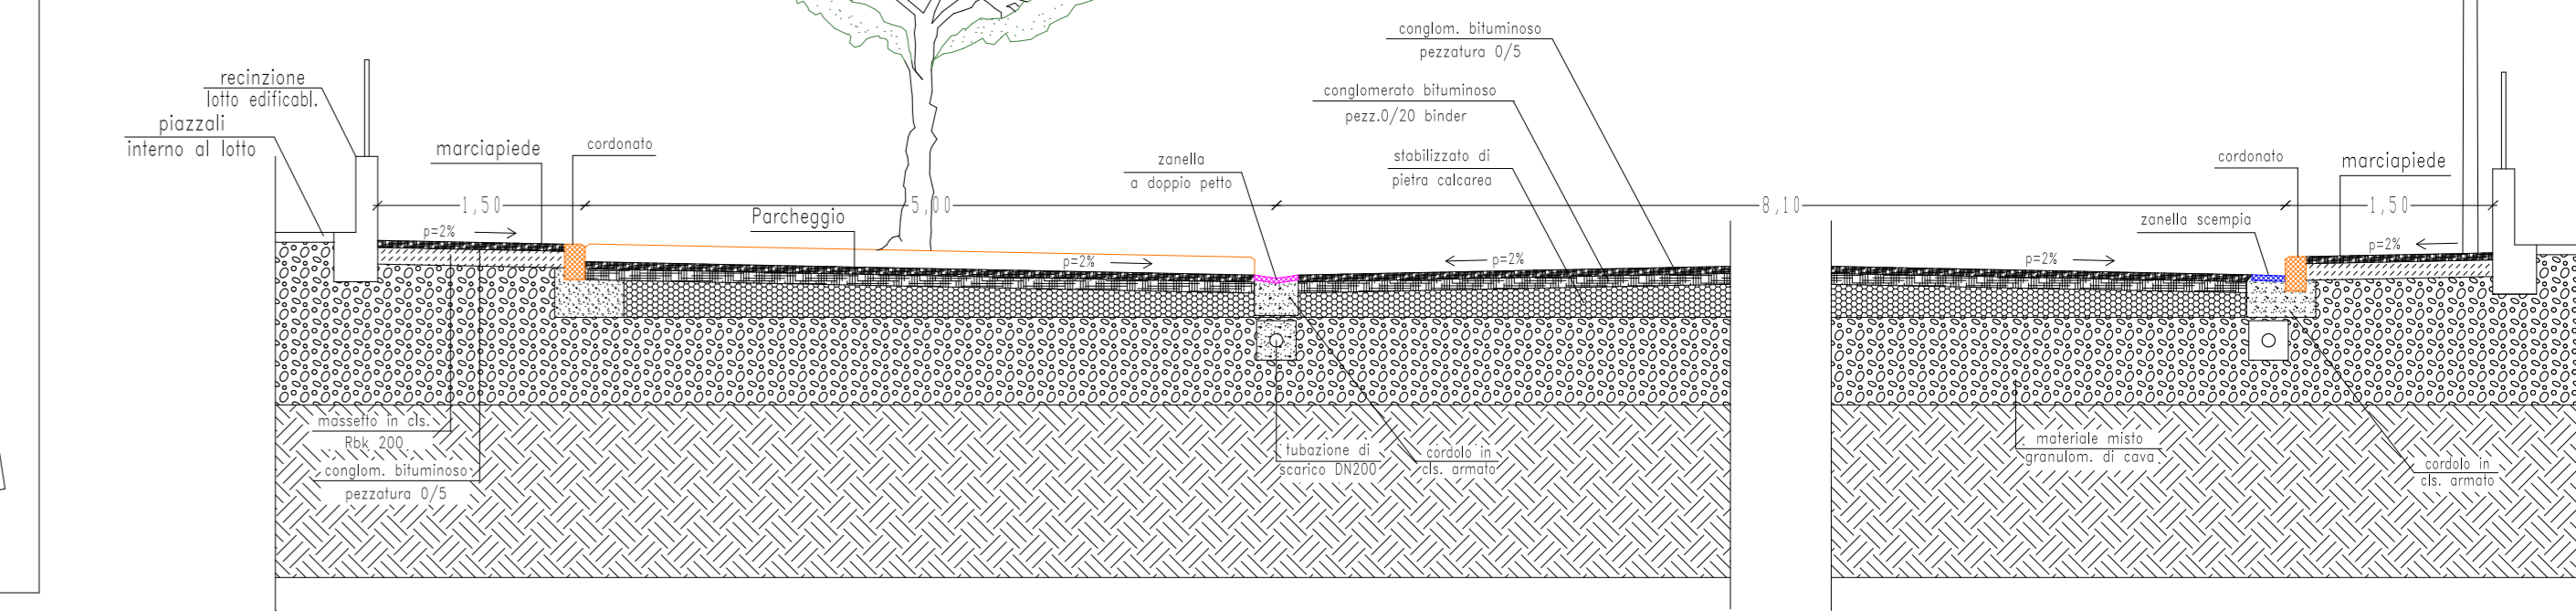


### LEGENDA

- ZANELLA SCEMPIA IN PORFIDO
- ZANELLA DOPIO PETTO IN PORFIDO
- CORDONATO IN GRANITO
- CADITOIA SCEMPIA IN GHISA
- CADITOIA DOPIA IN GHISA
- PALO ILLUMINAZIONE PUBBLICA
- MISTO GRANULOMETRICO DI CAVA, MATERIALE INERTE RICICLATO E CERTIFICATO
- STABILIZZATO DI PIETRA CALCEA, S = 20 cm
- MASSETTO IN CLS. Rbk 200, S = 12 cm
- CONGLOMERATO BITUMINOSO PEZZ. 0/20 BINDER, S = 10 cm
- CONGLOMERATO BITUMINOSO PEZZ. 0/5, S = 3 cm
- FINITURA SUPERFICIALE CON RESINE COLORATE, S = 3 + 4 mm



Pianta parcheggio P4  
scala 1:200

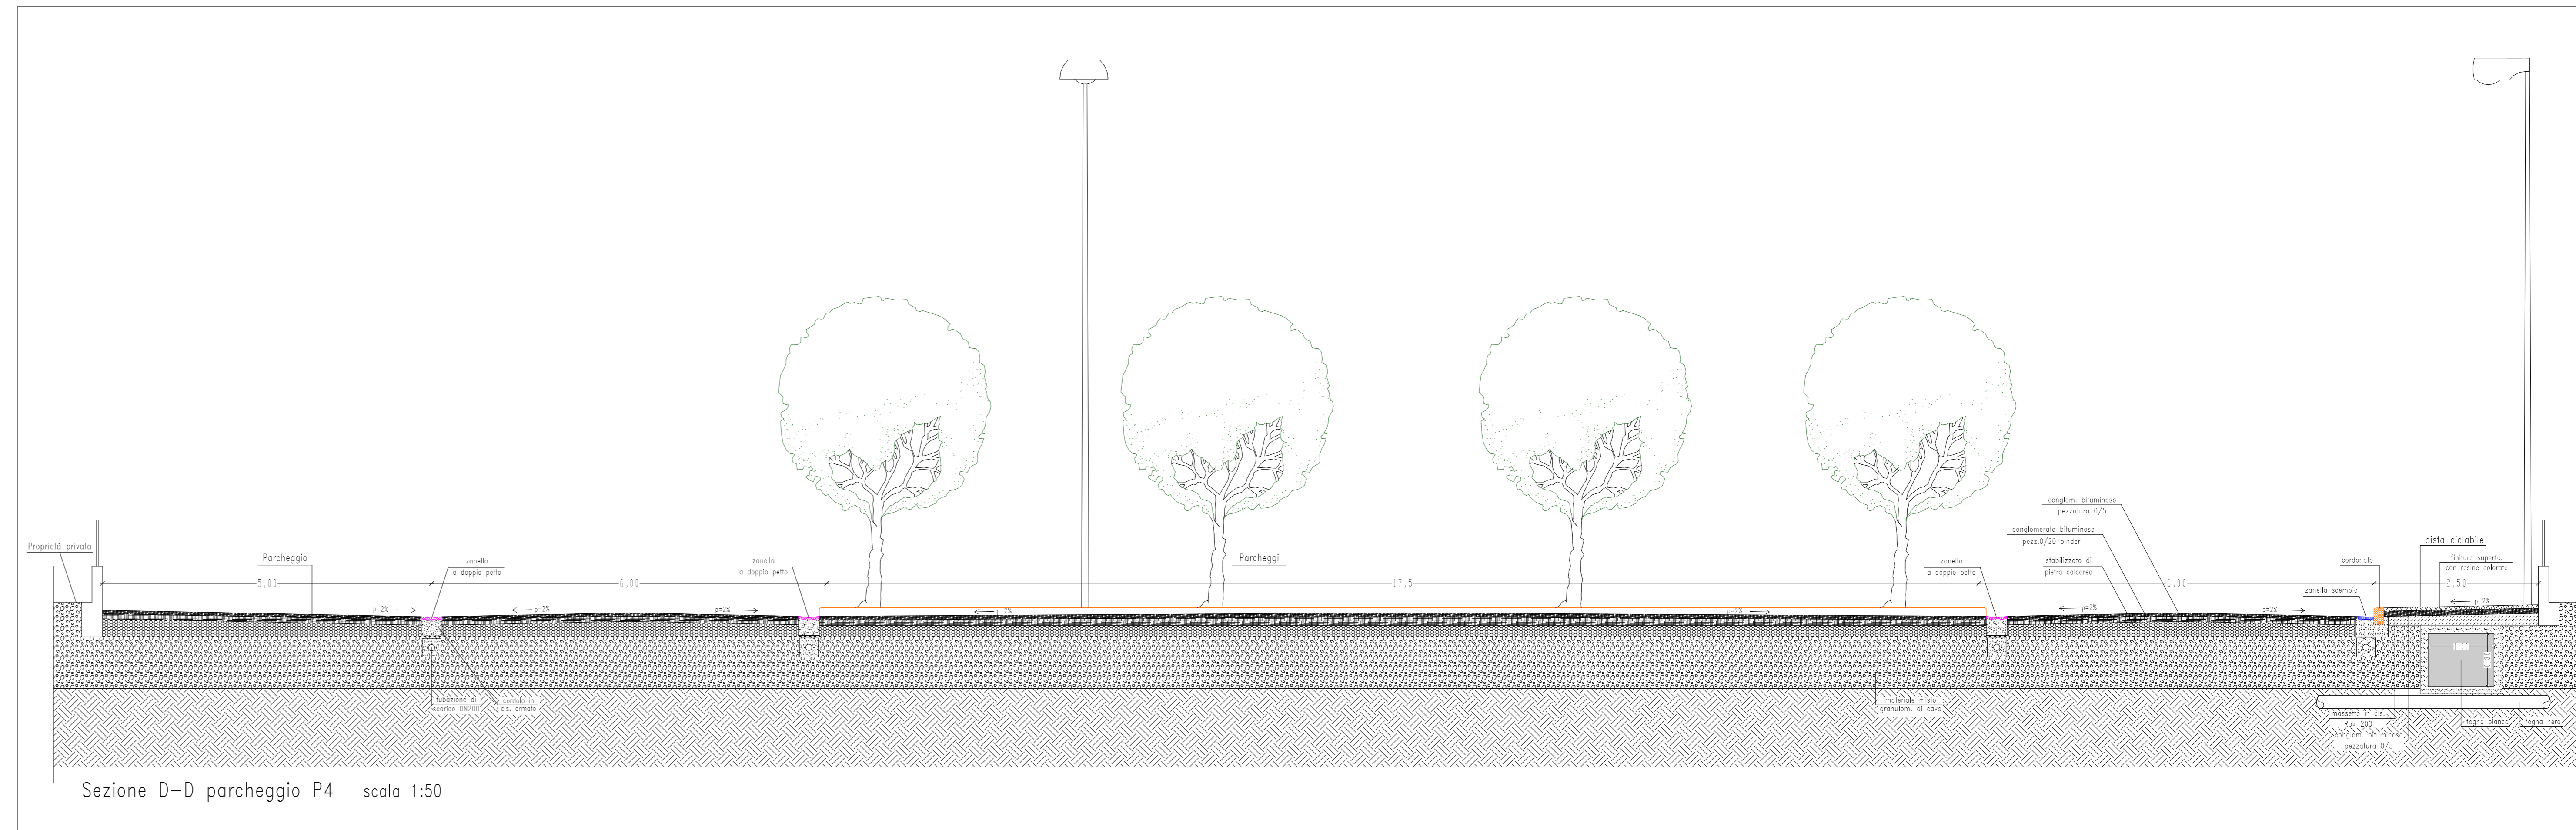

Sezione D-D parcheggio P4  
scala 1:50

