

Empoli (I)

prot. n. ....

**ARCHITETTI**  
**ZENO PUCCI**

Piazza del popolo n.c. 7 50053 Empoli -FI- ITALIA  
tel./fax +39.0571.71.00.25 e-mail: puccezno@ddada.it

**RICHIESTA DI MODIFICA AL P.U.A.12/1 AREA INDUSTRIALE D1/R**

Piano Attuativo di Recupero approvato in data 10.02.2006, Convenzione del 20.12.2006

COMUNE DI EMPOLI - VIA DEL CASTELLUCCIO

**ESTRATTO DI REGOLAMENTO URBANISTICO VIGENTE**  
**ESTRATTO DI MAPPA CATASTALE**

elaborato grafico n°001:  
e Modifica delle Tavole 1  
in data 10.02.2006

Progettista:  
architetto Zero Pucci  
firma e timbro

Direttore lavori:  
architetto Zero Pucci

firma e timbro


Impresa esecutrice:

firma e timbro


Proprietà e Committente  
Proprietà ZIGNAGO VETRO SPA  
Via Im. Mazzini 8 - 50025 Fiesole (F) - Firenze (FI)

Richiedente: Zignago Vetro Spa  
Polo Giacobbe (Amministrazione Impiego sito Soc. Zignago Vetro Spa)

firma e timbro

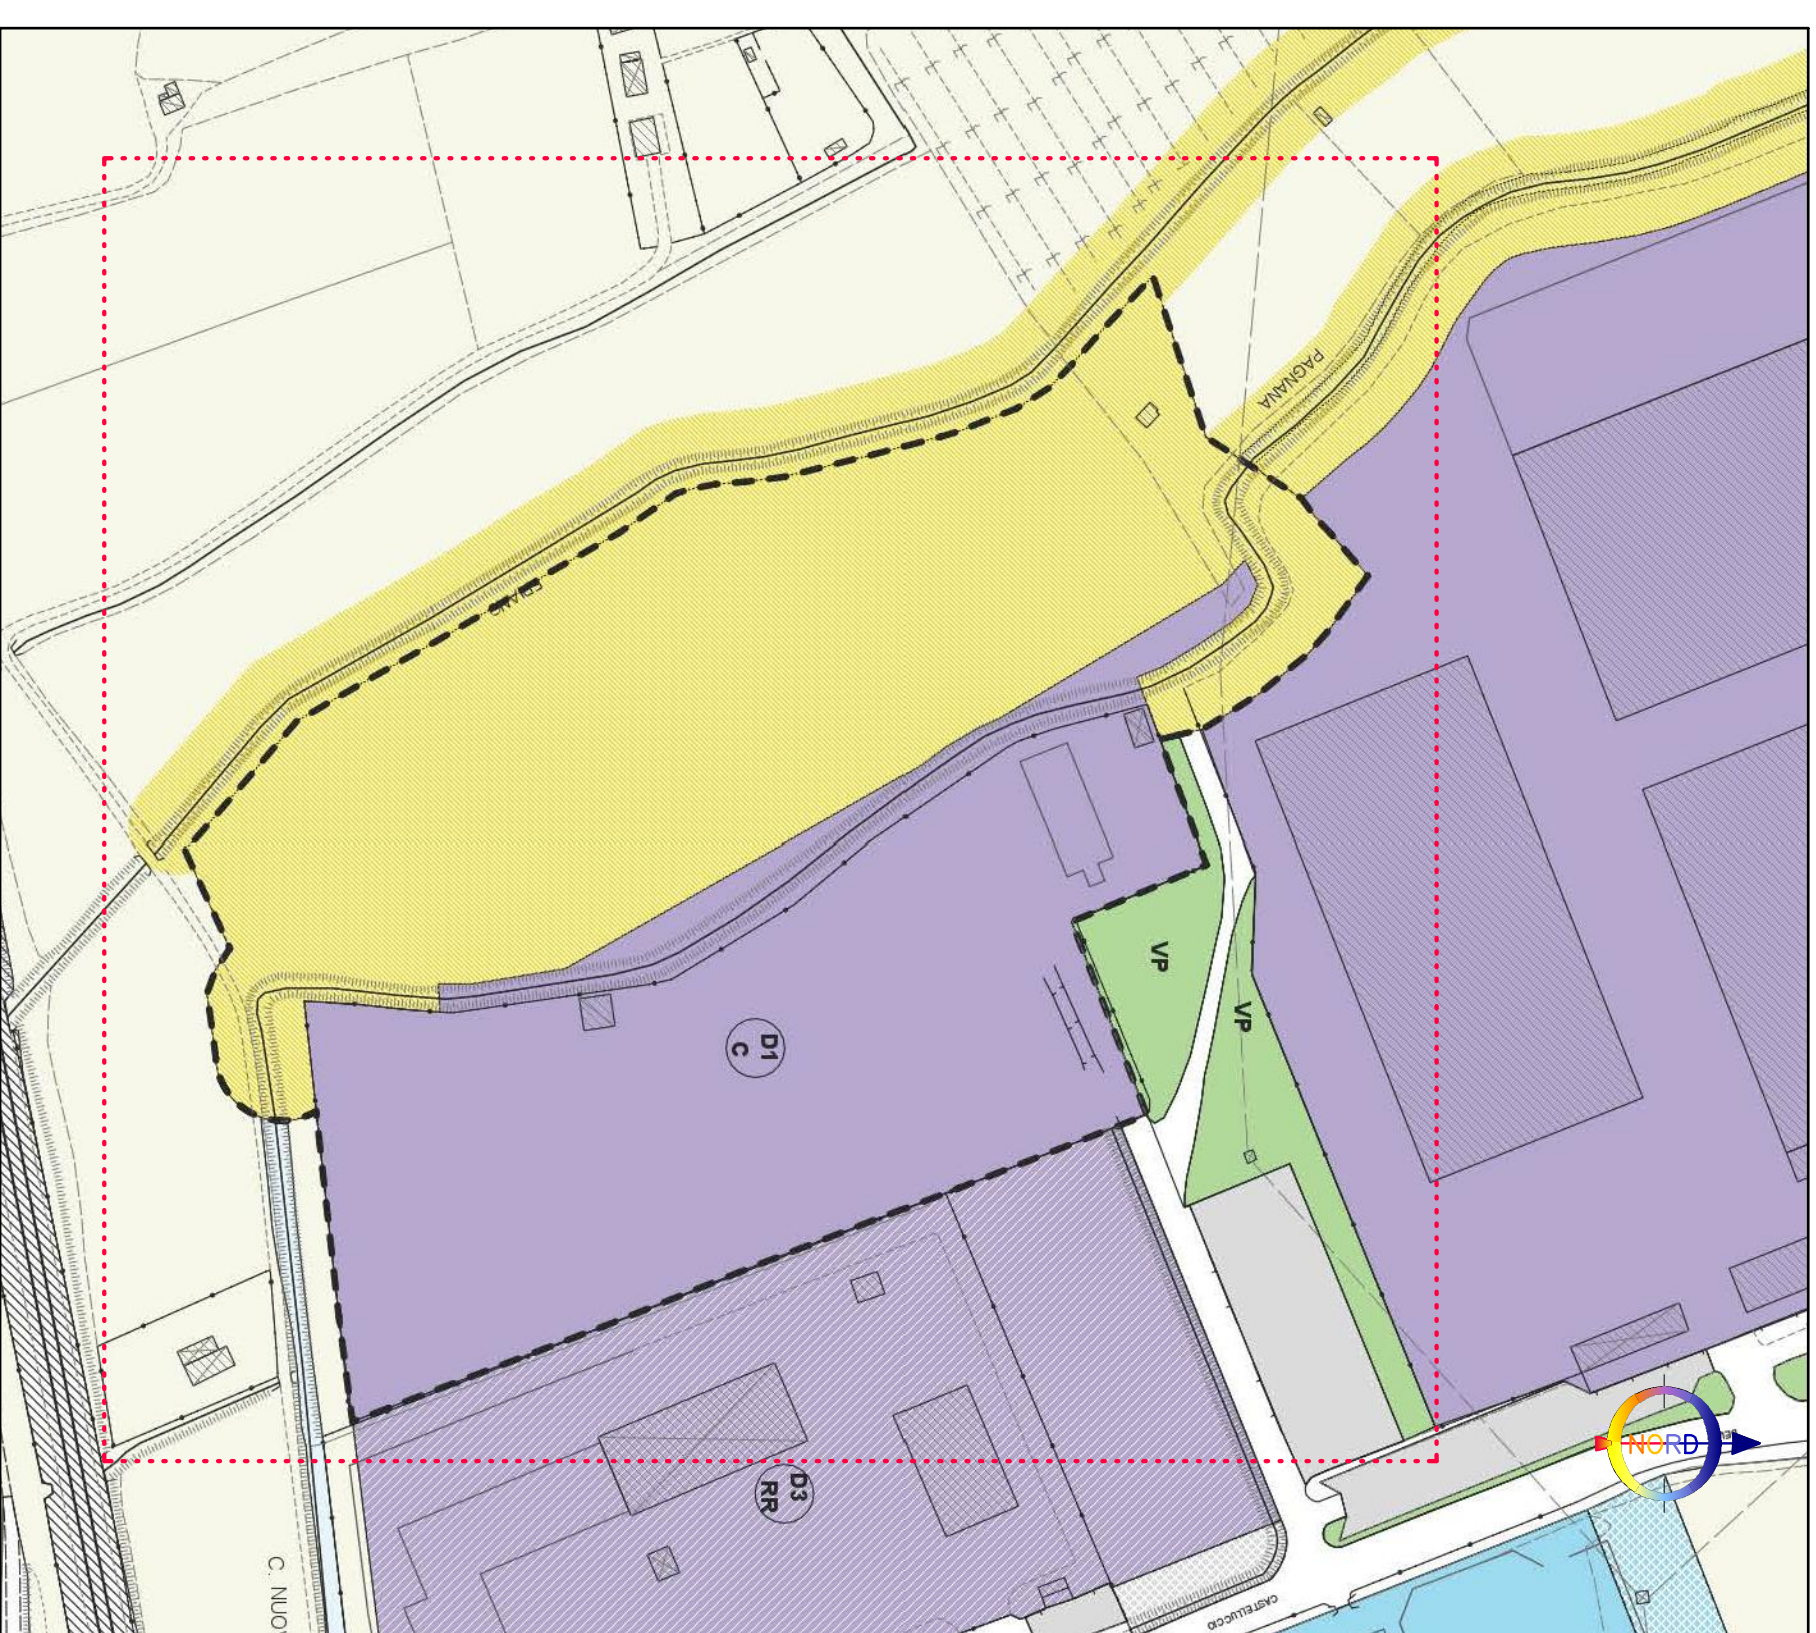

**Estratto di Regolamento Urbanistico vigente Scale 1:2000**

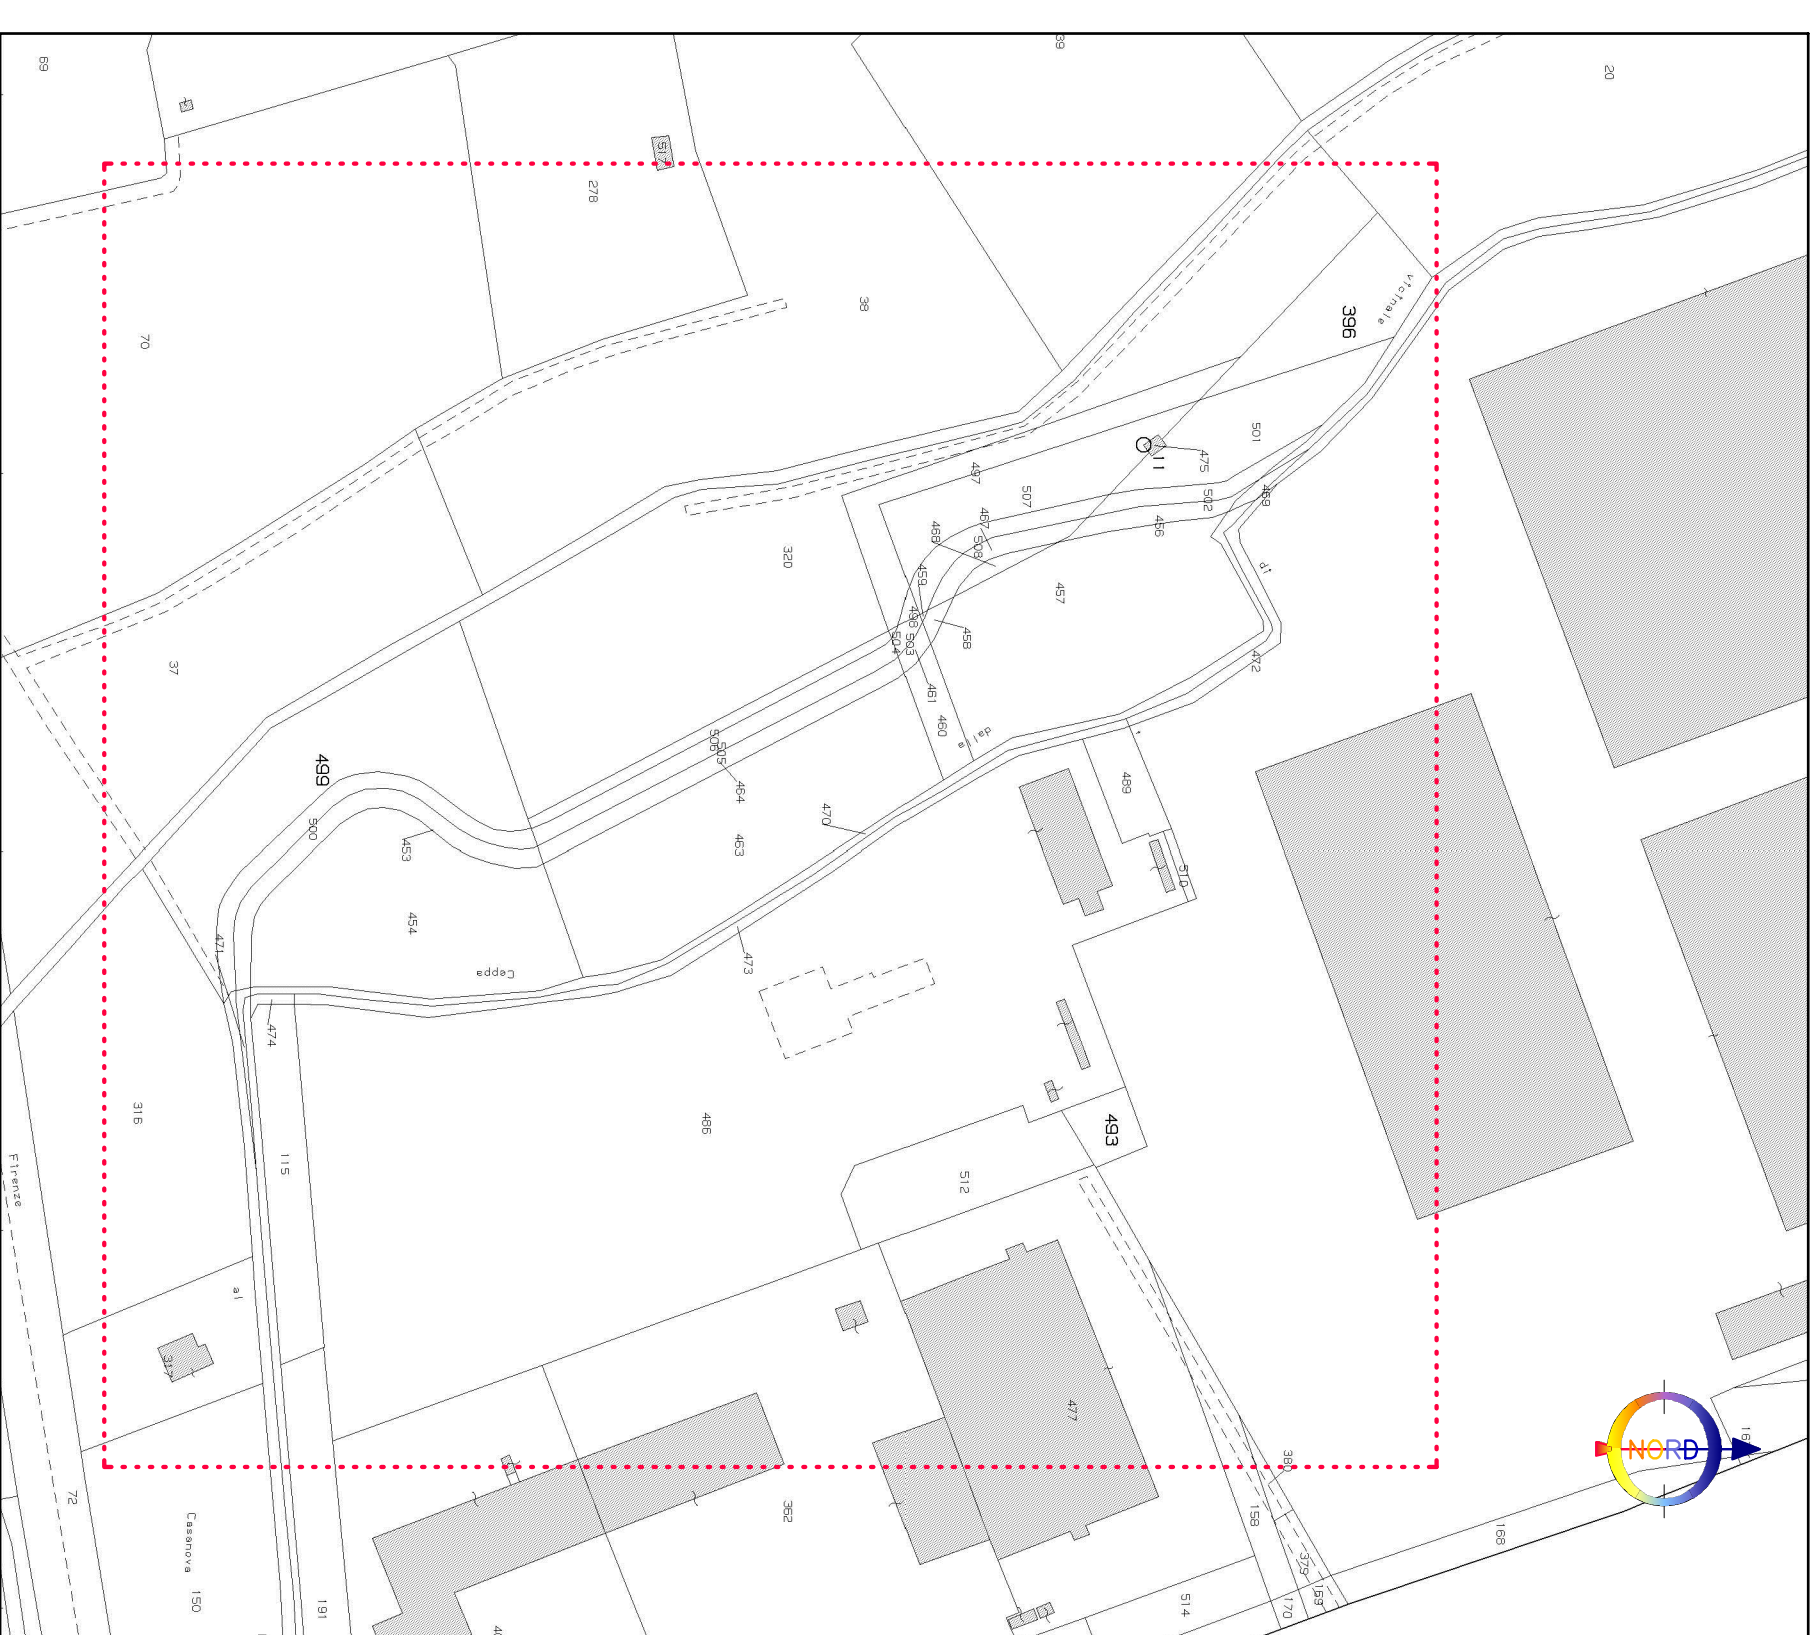

**Estratto di Mappa Catastale Scale 1:2000**