


# Planimetria generale - Stato di fatto

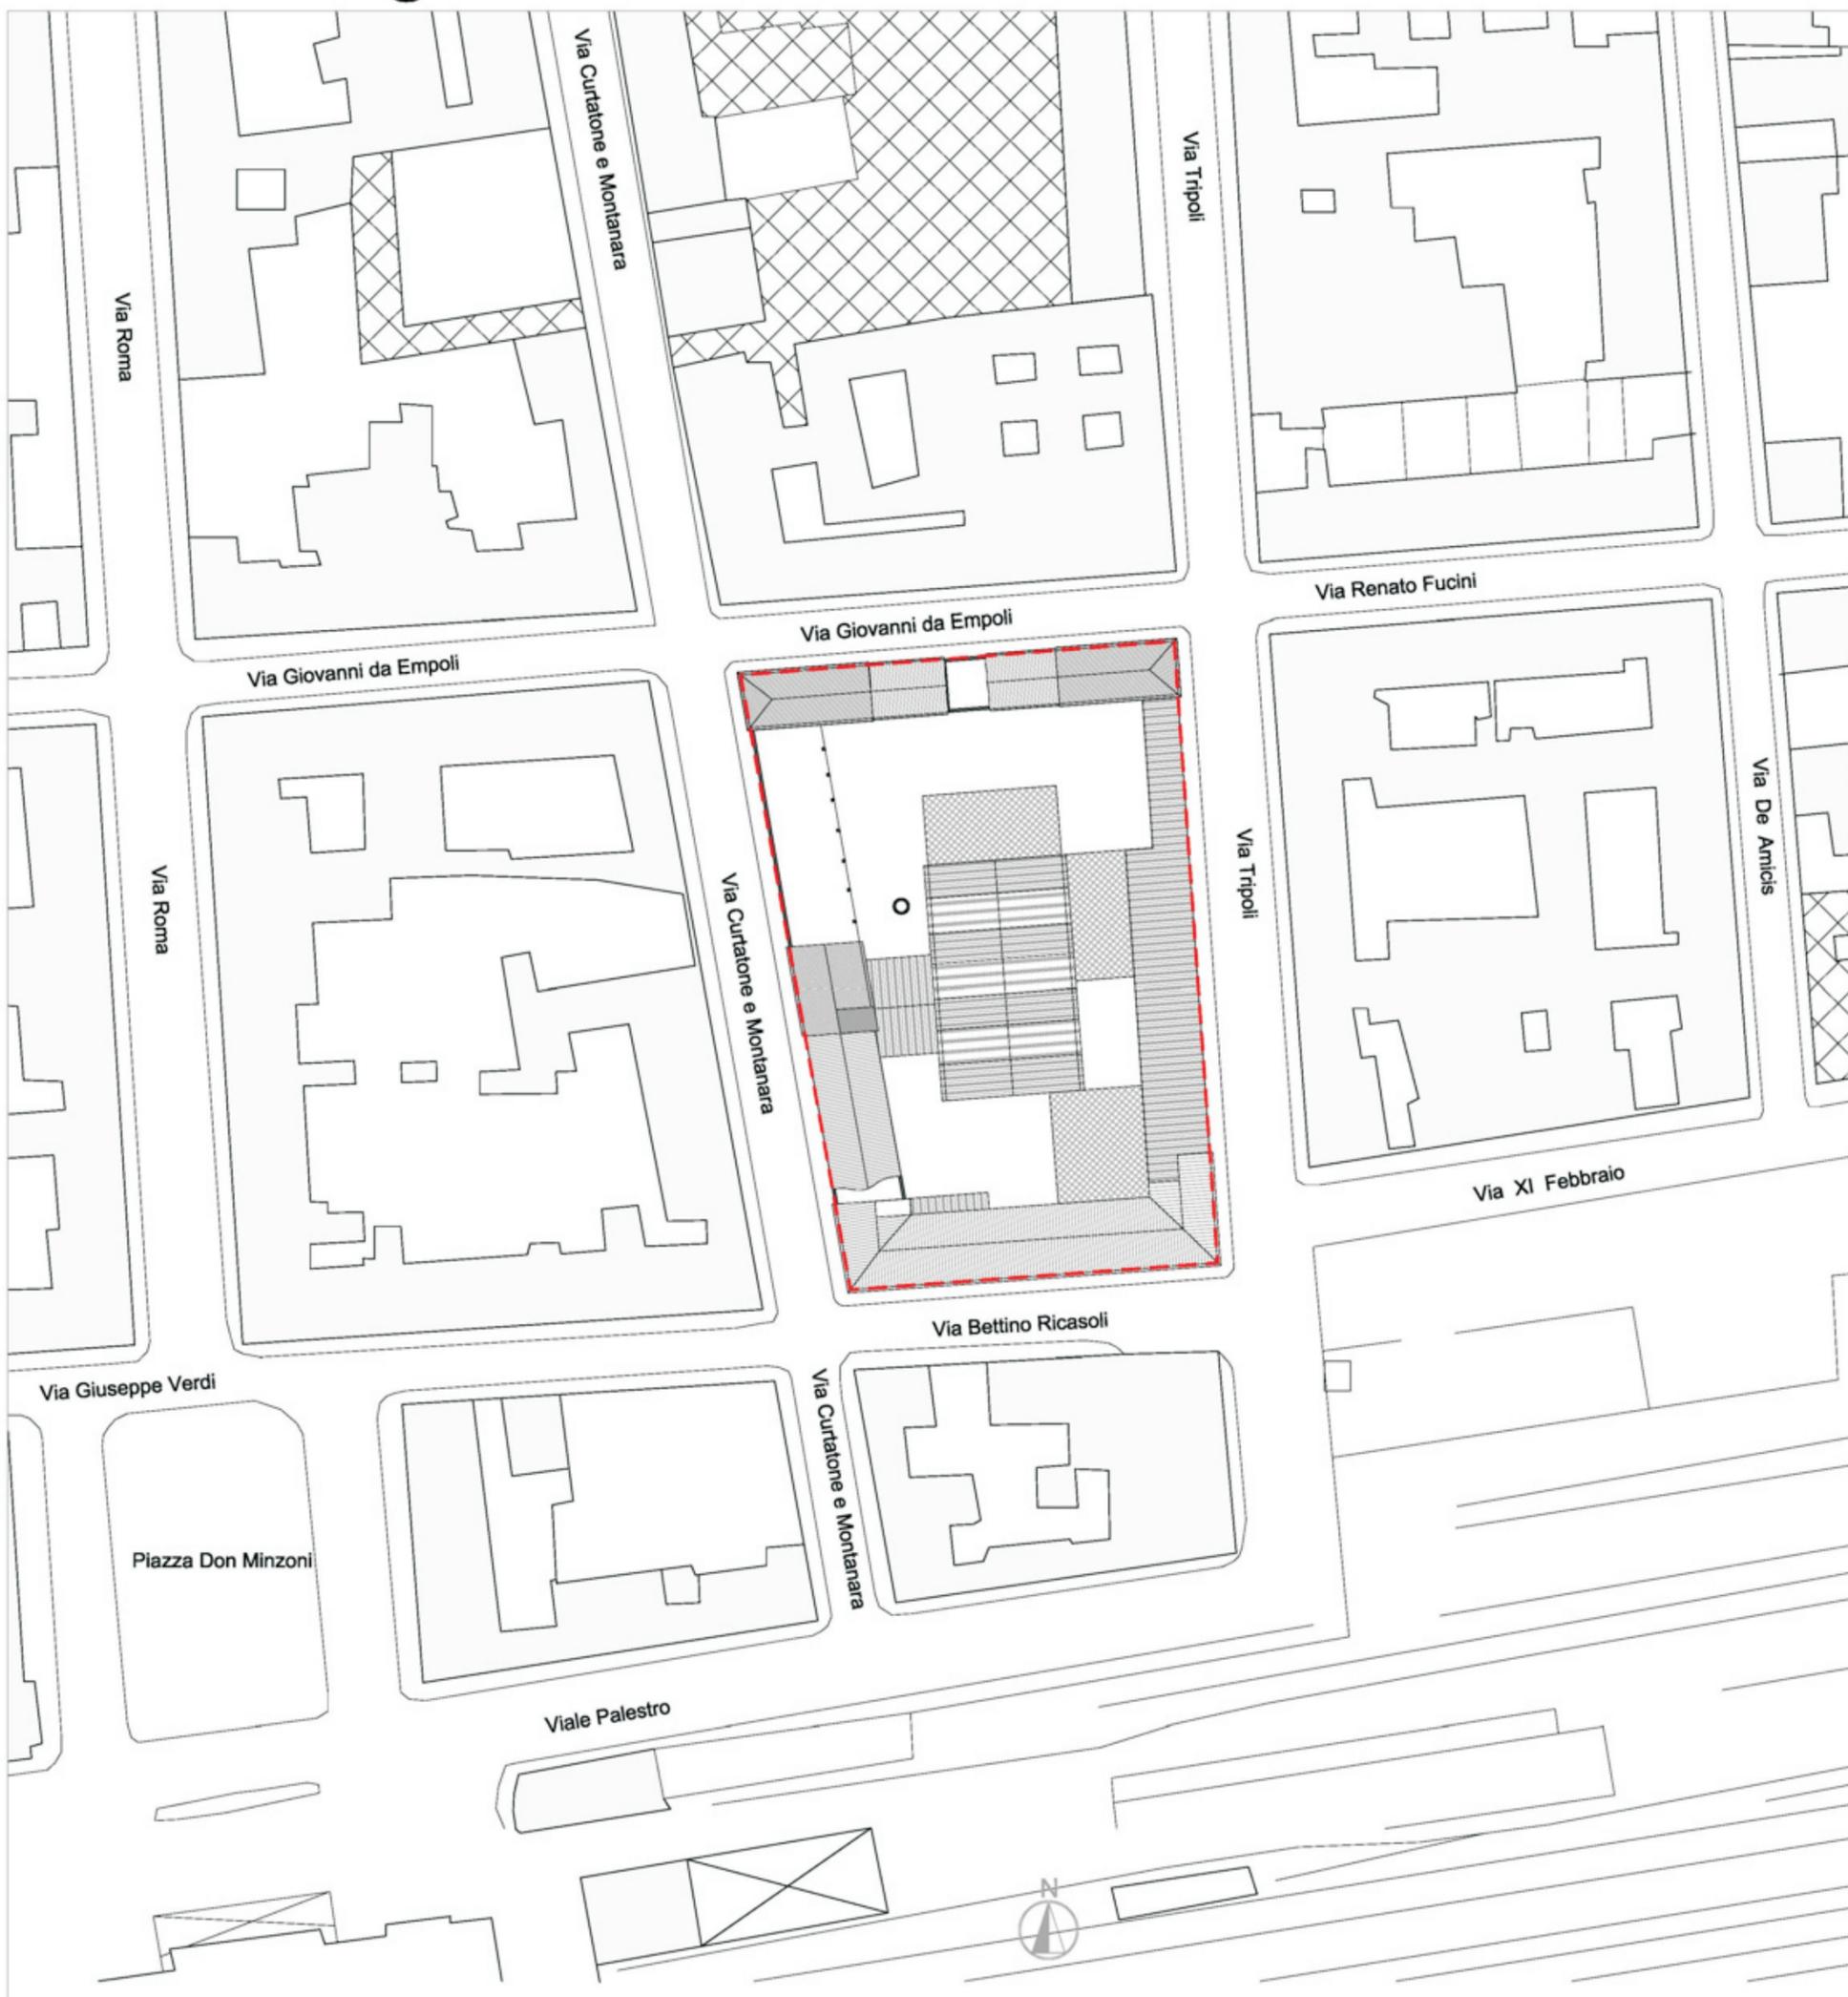

## LEGENDA

 Area di intervento



**COMUNE DI EMPOLI**  
Provincia di Firenze

**PIANO ATTUATIVO DI RECUPERO**  
ai sensi dell'art.73 L.R. n.1/2005



**Scheda Norma n. 1.2 "Ex Vitrum"**  
via G. Da Empoli - via Tripoli - Via ricasoli - Via Curtatone e Montanara

<p><b>Progettista</b> Architetto Fabio Alderotti Studio architetto Alderotti Piazza Antonio Gramsci n. 42 / 43 50053 Empoli (FI)</p>	<p>Comune/Ente</p>
<p><b>Proprietà</b> COOPERATIVA EDIFICATRICE RICASOLI - SOC. COOP. A R. L. Via Filippo Brunelleschi, 3 59100 PRATO Part. IVA 01806570775</p>	<p>Timbro/Firma</p>

<b>Oggetto</b> <b>PLANIMETRIA GENERALE STATO DI FATTO</b>	<b>Elaborato</b> TAV.	02
Codice <b>20 - B - 01</b>	Scala 1:500	DATA Marzo 2014
Corso 1 Marzo 2014	Relatore PROGETTO PIANO ATTUATIVO DI RECUPERO	Verificatore Fini
Corso 2	Relatore	Verificatore
Corso 3	Relatore	Verificatore

Il presente disegno non potrà essere prodotto né consegnato a terzi né utilizzato per scopi diversi da quello di destinazione senza l'autorizzazione scritta di questo studio tecnico che ne detiene la proprietà, art. 99 L.22-04-41 n.833.