



Prospetti - Stato di fatto

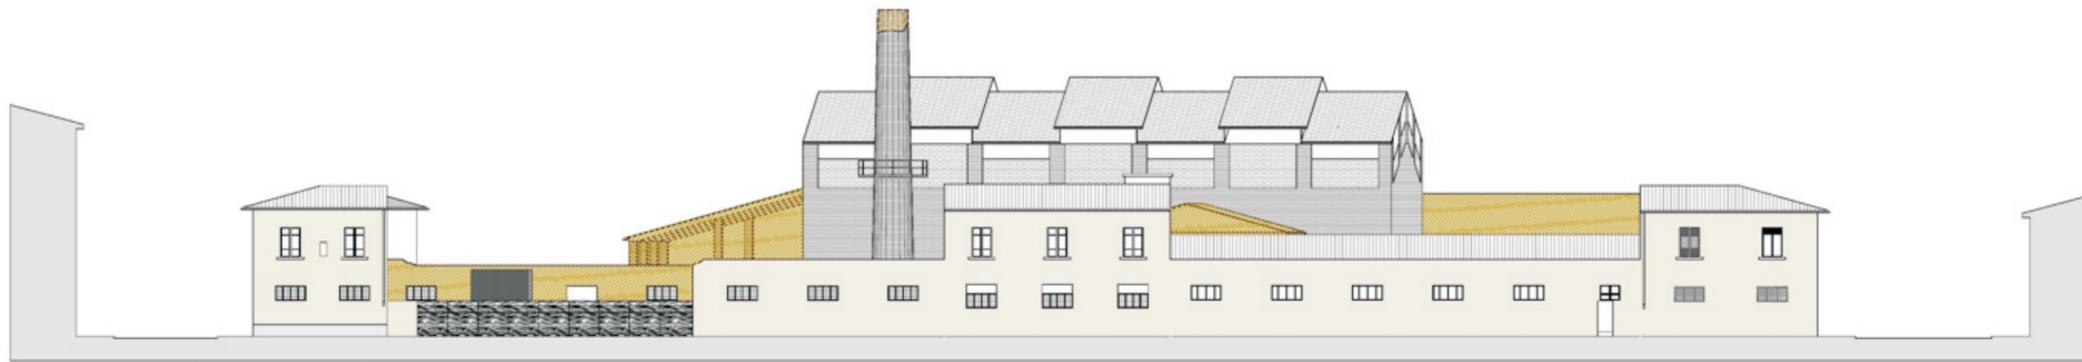


Prospetto via Curtatone e Montanara

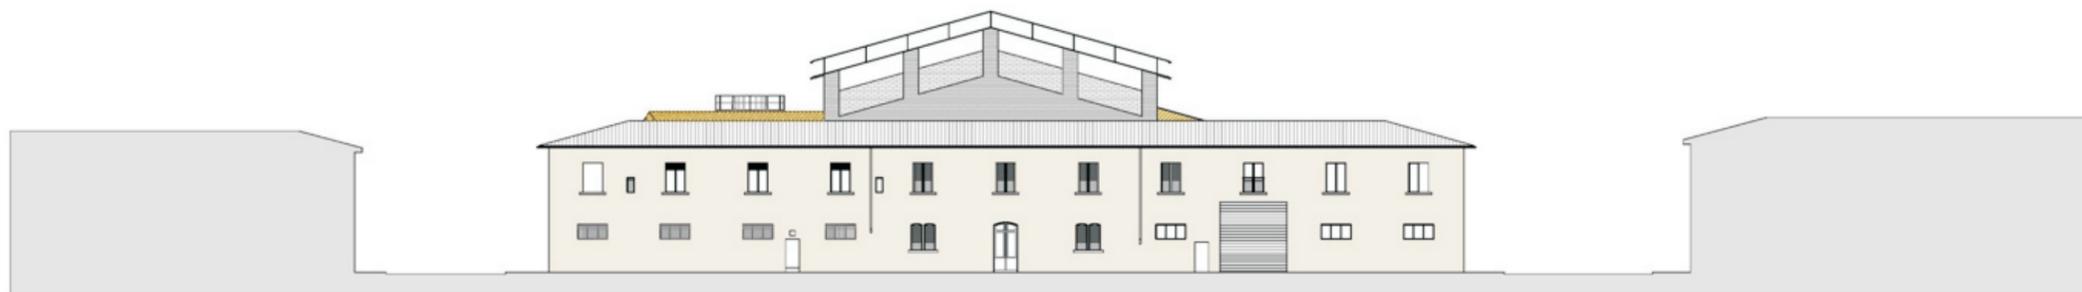


Prospetto via Bettino Ricasoli



Prospetto via Tripoli

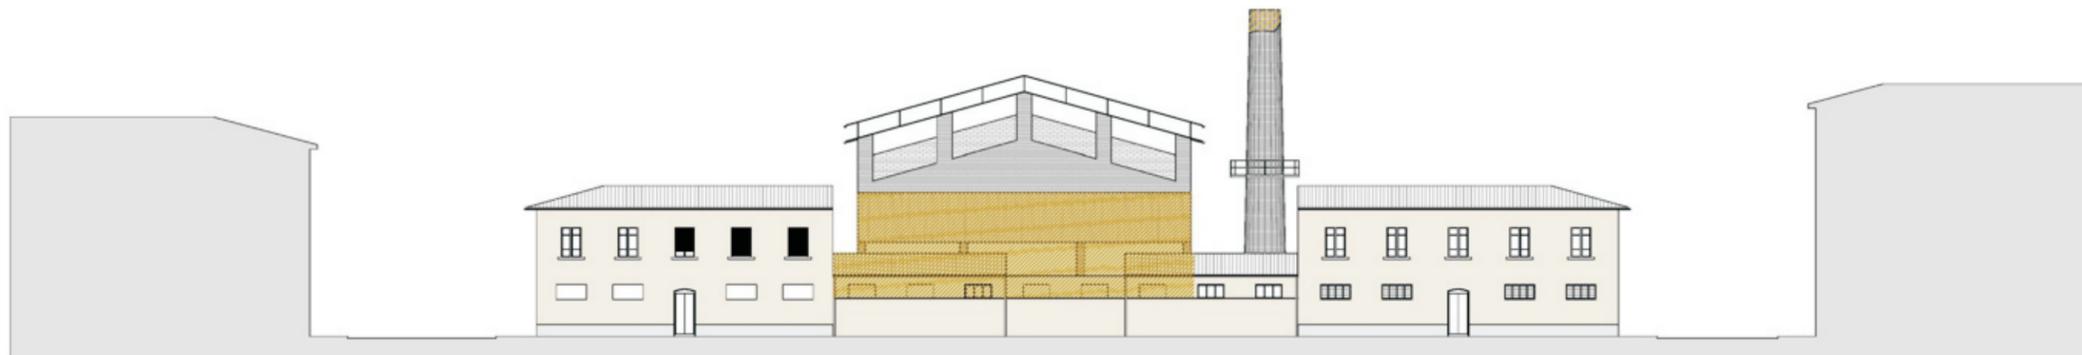

Prospetto via Giovanni Da Empoli

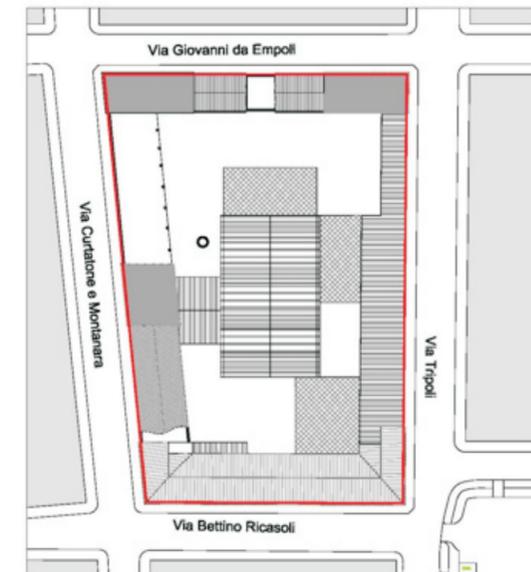

- Area di intervento
- Aree demolite per messa in sicurezza



Planimetria di riferimento

COMUNE DI EMPOLI
Provincia di Firenze

PIANO ATTUATIVO DI RECUPERO
ai sensi dell'art.73 L.R. n.1/2005

Scheda Norma n. 1.2 "Ex Vitrum"
via G. Da Empoli - via Tripoli - Via ricasoli - Via Curtatone e Montanara

<p>Progettista Architetto Fabio Alderotti Studio architettura Alderotti Piazza Antonio Gramsci n. 42 / 43 50023 Empoli (FI)</p>	<p>Comune/Ente</p>
<p>Proprietà COOPERATIVA EDIFICATRICE RICASOLI - SOC. COOP. A R.L. via Filippo Brunelleschi, 3 59100 PRATO Part. IVA 01899270875</p>	<p>Timbro/Firma</p>

Oggetto PROSPETTI STATO DI FATTO	Elaborato TAV.	04
Codice 20 - B - 01	Scala 1:200	DATA Marzo 2014
Comparto 1 Marzo 2014	Comparto 2 Marzo 2014	Comparto 3 Marzo 2014

Il presente disegno non potrà essere prodotto né congegnato a terzi né utilizzato per scopi diversi da quello di distribuzione senza l'autorizzazione scritta di questo studio tecnico che ne detiene la proprietà, art. 99 L. 22-04-81 n.833.