Progettista:
Arch. Leonardo Bonini
via Cavour 81 - 50129 Firenze
tel. 055 486157
leonardo.bonini@pec.architettifirenze.it
c.f. BNNLRD54T08D612Z

Proprietà:
S.I.E. SOCIETA' IMMOBILIARE ELSANA srl
Via Tosco-romagnola 104 Empoli

Amministratore unico:
Peragnoli Carlo Alberto

PLANIMETRIA VERDE PUBBLICO
rapp. 1:200

Data: marzo 2018

Tav.: 12

AGGIORNAMENTO
Integrazione

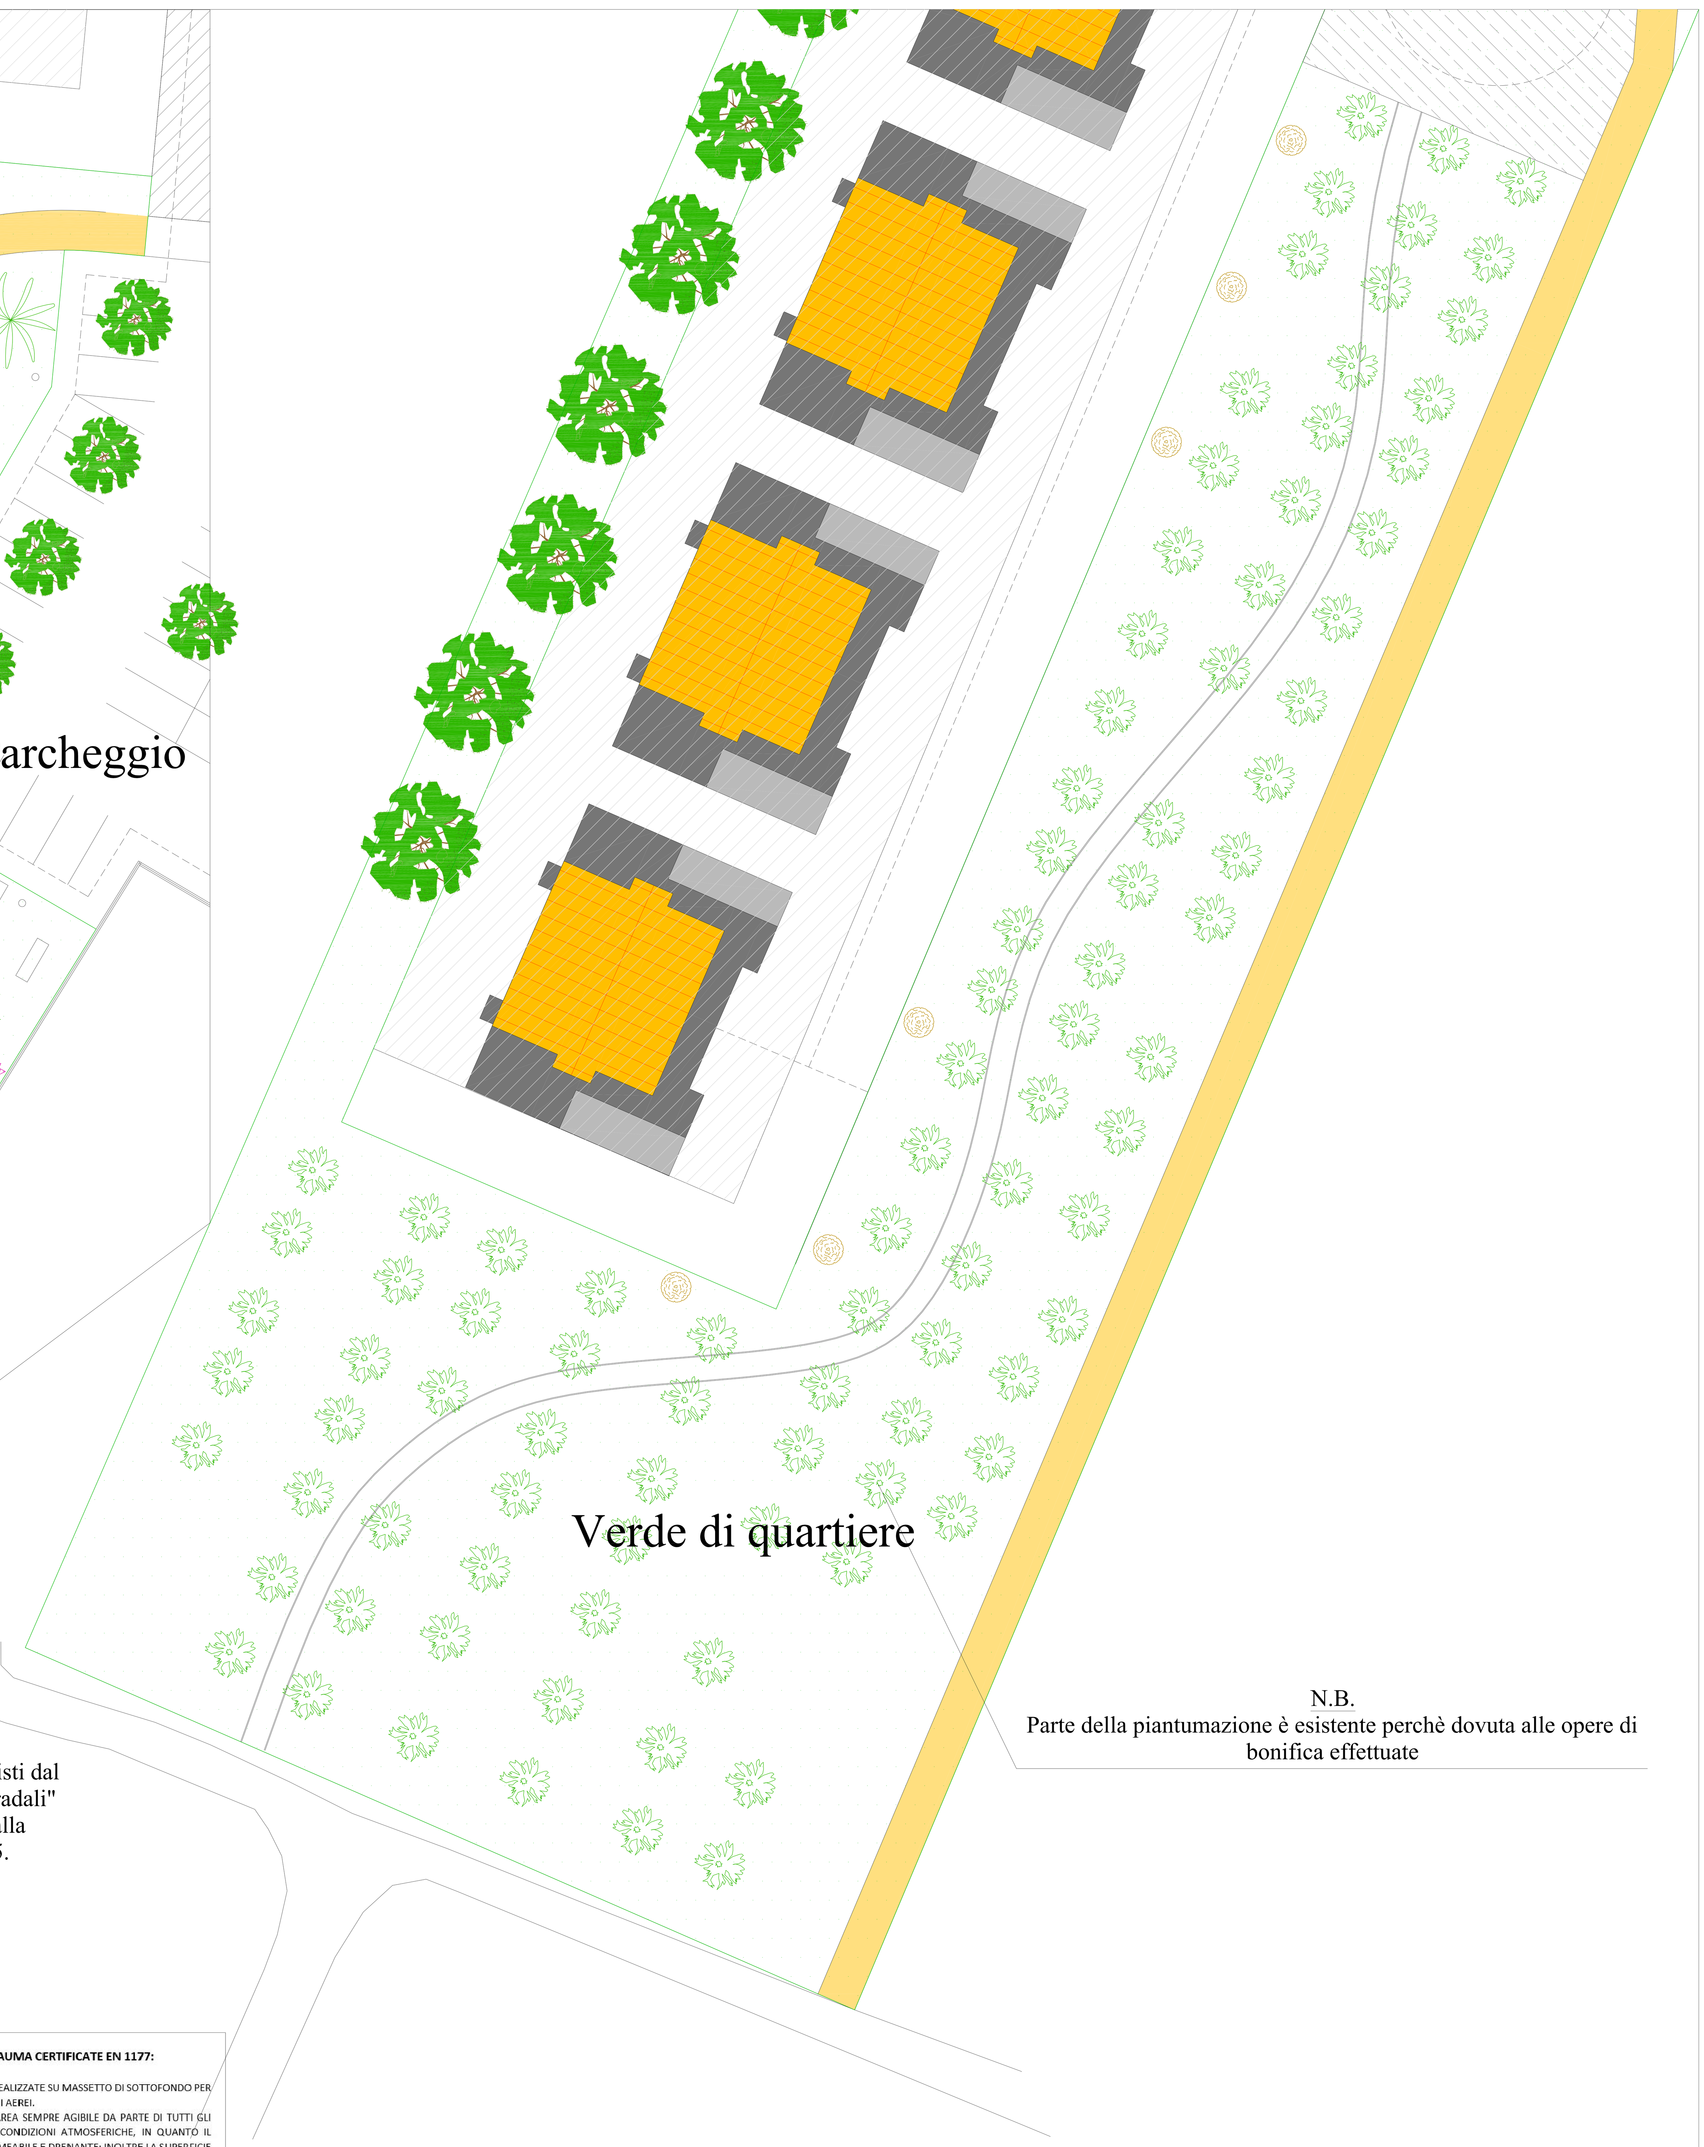

PLANIMETRIA 1:1.000

TAVOLO da picnic

CESTINO per rifiuti

PANCHINA

ALTALENA con tappeto antitrauma

ALTALENA con tappeto antitrauma

PARCHEGGI PUBBLICI

STRADA DI R.U.C.

VERDE PUBBLICO DI PROGETTO

N.B.
I particolari costituiscono ipotesi progettuale.
I particolari progettuali definitivi saranno conformi a quelli previsti dal "Capitolato Speciale d'Appalto - Norme tecniche per le opere stradali" del Comune di Empoli - Ufficio Tecnico LL. PP. - Allegato alla deliberazione del Consiglio Comunale n. 31 del 28/04/2015.

N.B.
Parte della piantumazione è esistente perchè dovuta alle opere di bonifica effettuate

AREA DI VERDE DI QUARTIERE

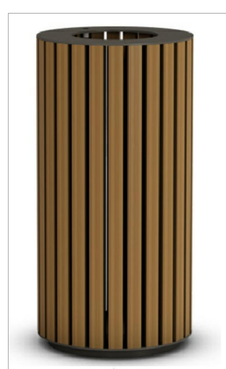

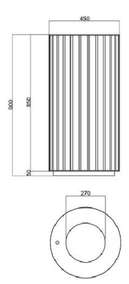

CESTINO PER RIFIUTI

COMPOSTO DA DUE STRUTTURE DI SOSTEGNO A SEZIONE CIRCOLARE IN LAMIERA DI ACCIAIO SP. 30/10, ZINCATO A FREDDO E VERNICIATO A POLVERI PP CON RIVESTIMENTO IN DOGHE DI LEGNO DI PINO AUTOCLAVATO, DIM. 30X40X H 840 mm.
DIMENSIONI: D 450, H 900 mm.
CAPACITÀ: 100 L

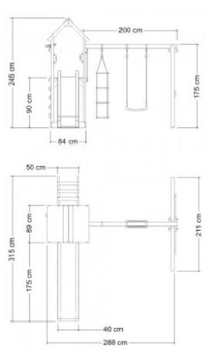

PARCO GIOCHI CON ALTALENA E SCIVOLO
TORRE CON MULTI-BEAM E SCALA DI CORDA

LE ATTREZZATURE DA GIOCO SONO COSTITUITE DA COMPONENTI , TRAVI, PALI E TAVOLE IN LEGNO MASSICCIO IMPREGNATO IN AUTOCLAVE.
IL PARCO GIOCO E LE TORRI SONO REALIZZATI IN LEGNO DA GESTIONE FORESTALE SOSTENIBILE SECONDO PEFC. QUESTO SIGNIFICA CHE PER PROTEGGERE L'AMBIENTE, PER OGNI ALBERO ABBATTUTO, UN NUOVO ALBERO È PIANTATO.

PAVIMENTAZIONE IN MATTONELLE ANTITRAUMA CERTIFICATE EN 1177:
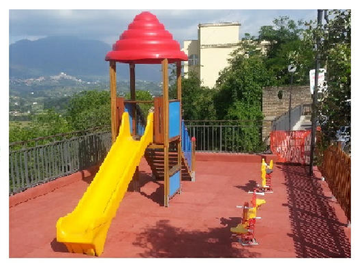
PAVIMENTAZIONE IN MATTONELLE ANTITRAUMA REALIZZATE SU MASSETTO DI SOTTOFONDO PER PROTEZIONE DALLE CADUTE AL DI SOTTO DEI GIOCHI AEREI.
LA SUA COMPOSIZIONE PERMETTE DI AVERE UN'AREA SEMPRE AGIBILE DA PARTE DI TUTTI GLI UTILIZZATORI, SENZA LIMITAZIONI DOVUTE ALLE CONDIZIONI ATMOSFERICHE, IN QUANTO IL MANTO IN GOMMA COLATA È UNA SUPERFICIE PERMEABILE E DRENANTE; INOLTRE LA SUPERFICIE CHE SI RICAVA È ANTISDRUCCIOLO ED ANTISCIVOLO.
LA PAVIMENTAZIONE È LAVABILE, RESISTENTE AL CALDO, AL GELO ED AL FUOCO, FACILE DA PULIRE DUNQUE CONSENTE DI OTTENERE UN LIVELLO QUALITATIVO DI IGIENE COSTANTE NEL TEMPO CON NOTEVOLE RIDUZIONE DELLE MANUTENZIONI DA PARTE DEL GESTORE DELL'AREA.