

Verifica della Superficie Parcheggio pubblico

PARCHEGGI PUBBLICI DA STANDARD	SUL progetto	Superficie richiesta
RESIDENZA 3 mq ogni 30 mq di SUL	4735,57	473,56
Altre destinazioni 40% della SUL commerciale/circolazione	1327,71	531,084
Totale superficie per parcheggi pubblici da standard		1004,64


CALCOLO SUPERFICIE PARCHEGGIO PUBBLICO

Unità	Dimensioni	Totale
A	(18,89 X 63,57)/2	600,42
B	(1,92 X 19,60)/2	18,82
C	(63,57 X 18,57)/2	590,25

TOTALE	1 209,48
---------------	-----------------


VERIFICA SUPERFICIE PARCHEGGIO PUBBLICO

Parcheggio pubblico da standard	mq	1 006,63
Parcheggio di progetto	mq	1 209,48
Standard mq 1.006,64 < Progetto mq 1.209,48		VERIFICATA

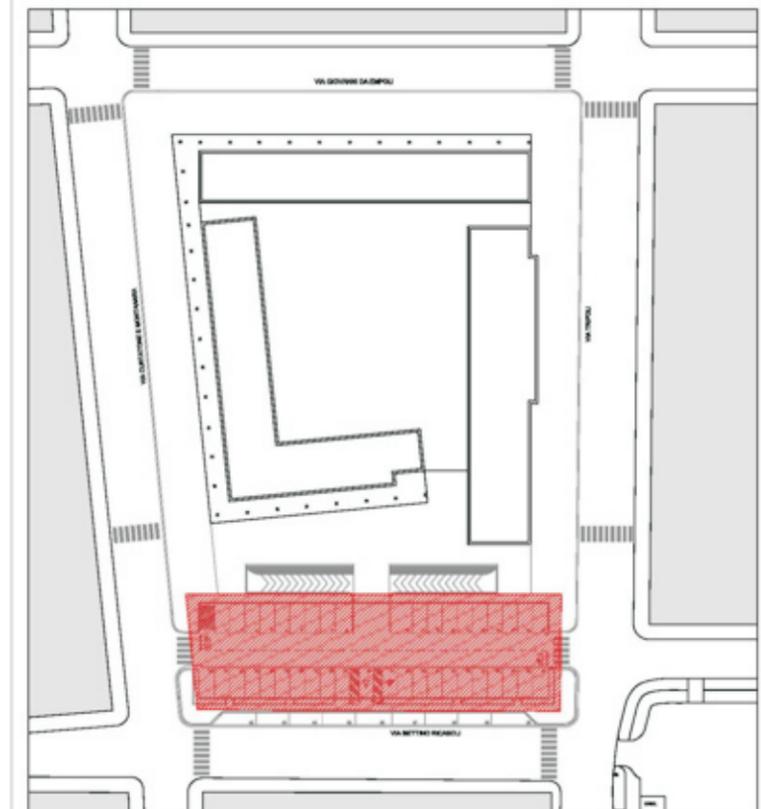

 Aree a parcheggio pubblico (Scheda di piano 1.2)

Planimetria di riferimento

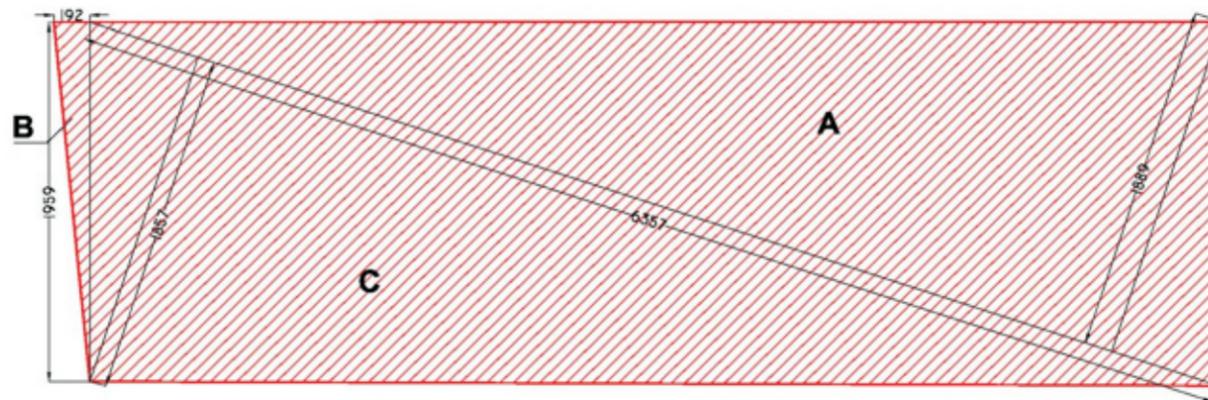

PIANTA PARCHEGGIO PUBBLICO

Scala 1:200



COMUNE DI EMPOLI
Provincia di Firenze

PIANO ATTUATIVO DI RECUPERO
ai sensi dell'art.73 L.R. n.1/2005



Scheda Norma n. 1.2 "Ex Vitrum"
via G. Da Empoli - via Tripoli - Via Ricasoli - Via Curtatone e Montanara

<p>Progettata Architetto Fabio Alderotti Studio architettura Alderotti Via Filippo Brunelleschi n. 42 / 43 50053 Empoli (FI)</p> <p style="text-align: right;">Timbro/Firma</p>	<p>Comune/Ente</p> <p style="text-align: right;">Timbro/Firma</p>
<p>Proprietà COOPERATIVA EDIFICATRICE RICASOLI - SOC. COOP. A R. L. Via Filippo Brunelleschi, 3 59100 PRATO Part. IVA 01899370975</p> <p style="text-align: right;">Timbro/Firma</p>	

Oggetto VERIFICA PARCHEGGIO PUBBLICO DA STANDARD punto 5 lettera B della scheda norma 1.2	Elaborato TAV.	16
	Scala	1:200
Codice 20 - B - 01	Percorso file: LAVORO STUDIO/Out_deline_3D_Su_Visum/Piano Attuativo di Recupero 2014	DATA Marzo 2014
Consiglio 1 Marzo 2014	Stato PROGETTO PIANO ATTUATIVO DI RECUPERO	IP Pubblico
Consiglio 2	Stato	
Consiglio 3	Stato	

Il presente disegno non potrà essere prodotto né consegnato a terzi né utilizzato per scopi diversi da quello di destinazione senza l'autorizzazione scritta di questo studio tecnico che ne detiene la proprietà, art. 19 L.22-04-41 n. 633.