

VERIFICA VOLUME UTILE LORDO DI PROGETTO - Piano terzo e Piano sottotetto non indipendente

RIEPILOGO VOLUME UTILE LORDO DI PROGETTO

VUL DI PROGETTO

TOTALE VUL RESIDENZIALE PIANO TERRA	MC	391,40
TOTALE VUL RESIDENZIALE PIANO PRIMO	MC	5 005,99
TOTALE VUL RESIDENZIALE PIANO SECONDO	MC	5 126,24
TOTALE VUL RESIDENZIALE PIANO TERZO	MC	3 380,82
TOTALE VUL RESIDENZIALE PIANO QUARTO SOTTOTETTO	MC	644,40
TOTALE VUL RESIDENZIALE DI PROGETTO	MC	14 548,85
TOTALE VUL DIREZIONALE PIANO TERRA	MC	1 157,93
TOTALE VUL DIREZIONALE PIANO PRIMO	MC	297,92
TOTALE SUL DIREZIONALE DI PROGETTO	MC	1 455,85
TOTALE VUL COMMERCIALE PIANO TERRA	MC	2 785,95
TOTALE SUL COMMERCIALE DI PROGETTO	MC	2 785,95
TOTALE VUL ALTRE DESTINAZIONI DI PROGETTO	MC	4 241,80
TOTALE VUL DI PROGETTO	MC	18 790,65

- SUL COMMERCIALE
- SUL DIREZIONALE
- SUL RESIDENZIALE




VOLUME UTILE LORDO PIANO TERZO		
SUL RESIDENZIALE PIANO TERZO con h. 3,00	MQ	759,28
ALTEZZA	MT	3,00
SUL RESIDENZIALE PIANO TERZO blocco 2 unità R26	MQ	54,60
ALTEZZA	MT	3,25
SUL RESIDENZIALE PIANO TERZO blocco 4 unità R28	MQ	63,04
ALTEZZA	MT	3,35
SUL RESIDENZIALE PIANO TERZO blocco 6 unità R31+R32	MQ	92,45
ALTEZZA	MT	3,65
SUL RESIDENZIALE PIANO TERZO blocco 7 unità R50	MQ	47,69
ALTEZZA	MT	3,15
SUL RESIDENZIALE PIANO TERZO blocco 8 unità R51	MQ	35,06
ALTEZZA	MT	3,45
SUL RESIDENZIALE PIANO TERZO blocco 10 unità R39+R40	MQ	32,53
ALTEZZA	MT	3,25
VOLUME UTILE LORDO DESTINAZIONE RESIDENZIALE	MC	3380,82




VOLUME UTILE LORDO PIANO QUARTO		
SUL RESIDENZIALE PIANO QUARTO blocco 1 unità R45	MQ	16,01
ALTEZZA	MT	3,25
SUL RESIDENZIALE PIANO QUARTO blocco 3 unità R46	MQ	17,10
ALTEZZA	MT	2,95
SUL RESIDENZIALE PIANO QUARTO blocco 5 unità R47+R48	MQ	29,05
ALTEZZA	MT	3,25
SUL RESIDENZIALE PIANO QUARTO blocco 7 unità R49	MQ	31,63
ALTEZZA	MT	3,05
SUL RESIDENZIALE PIANO QUARTO blocco 9 unità R52 + R53	MQ	64,69
ALTEZZA	MT	3,17
SUL RESIDENZIALE PIANO QUARTO blocco 11 unità R54+R55	MQ	33,02
ALTEZZA	MT	3,25
SUL RESIDENZIALE PIANO QUARTO blocco 13 unità R56+R57	MQ	12,47
ALTEZZA	MT	3,10
VOLUME UTILE LORDO DESTINAZIONE RESIDENZIALE	MC	644,40

PIANO QUARTO (quinto piano fuori terra mansarde non autonome) scala 1:200

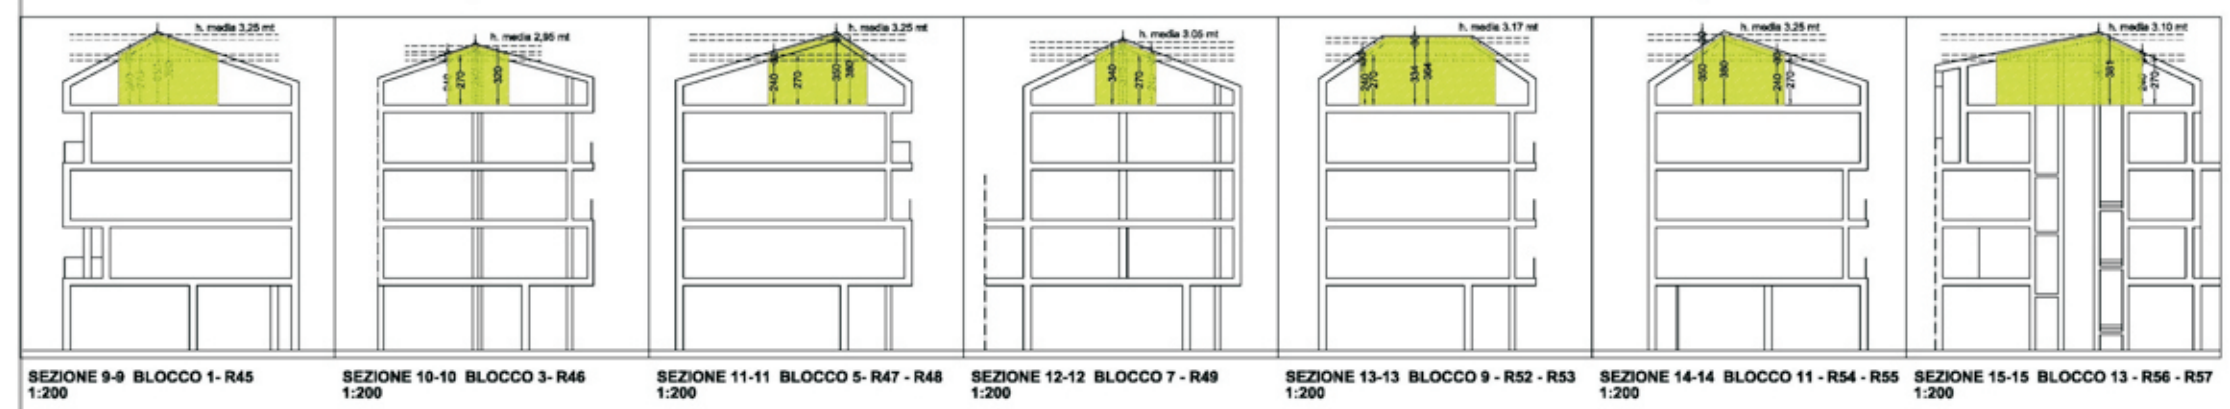

PIANO TERZO (quarto piano fuori terra) scala 1:200

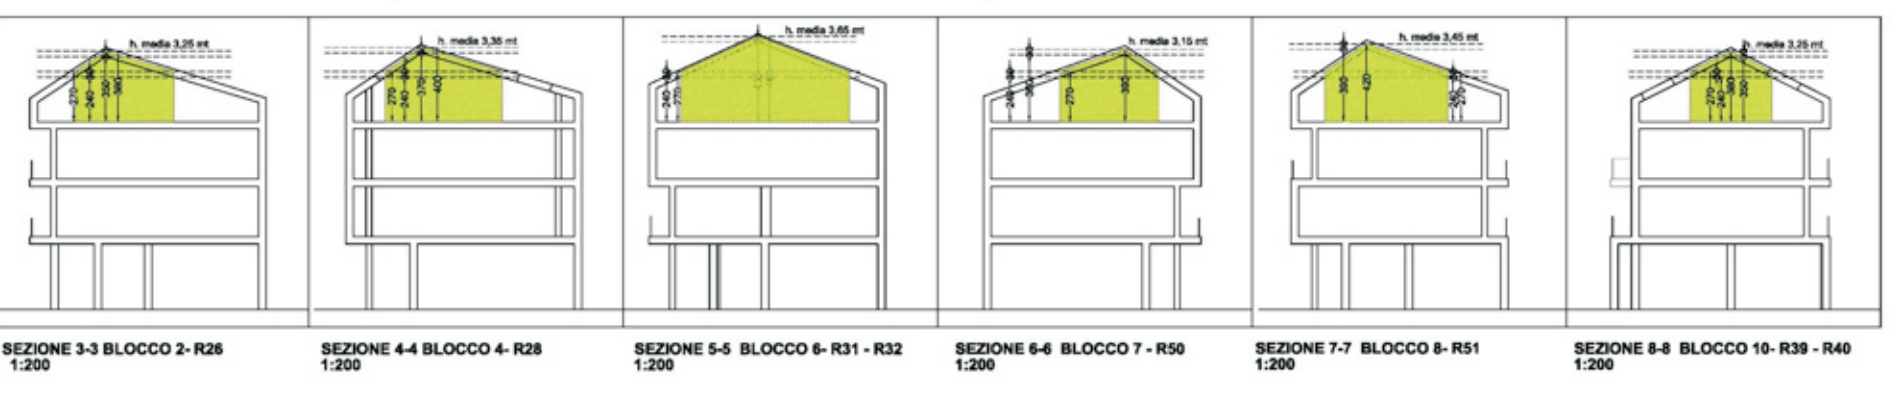



COMUNE DI EMPOLI
Provincia di Firenze

PIANO ATTUATIVO DI RECUPERO
ai sensi dell'art.73 L.R. n.1/2005



Scheda Norma n. 1.2 "Ex Vitrum"
via G. Da Empoli - via Tripoli - Via Ricasoli - Via Curtatone e Montanara

<p>Proprietà Architetto Fabio Alderotti Studio architettura Alderotti Piazza Antonio Gramsci n. 42 / 43 50053 Empoli (PI)</p> <p>Proprietà COOPERATIVA EDIFICATRICE RICASOLI - SOC. COOP. A.R.L. via Filippo Brunelleschi, 3 50100 PRATO Prel. IVA 0189070075</p>	<p>Comune/Ente</p> <p>Tecnica/Ente</p> <p>Tecnica/Ente</p>	
<p>Oggetto VERIFICA VOLUME UTILE LORDO PIANO TERZO - QUARTO (mansarde non autonome)</p>		<p>Elaborato TAV. Scala 1:200</p> <p>DATA Marzo 2014</p>
<p>Codice 20 - B - 01</p> <p>Personale Lavoro progettuale: Aldo, J.C. Di Ottavio/Parisi/Modena/De Santis/2014</p> <p>Disegnato Marzo 2014</p> <p>Disegnato Marzo 2014</p> <p>Disegnato Marzo 2014</p>		<p>19</p>

Il presente disegno non potrà essere prodotto né consegnato a terzi né utilizzato per scopi diversi da quelli di destinazione senza l'autorizzazione scritta di questo studio tecnico che ne detiene la proprietà, art. 99 L.22-04-41 n.833.