




Opere di Urbanizzazione - Parcheggio pubblico - Particolari

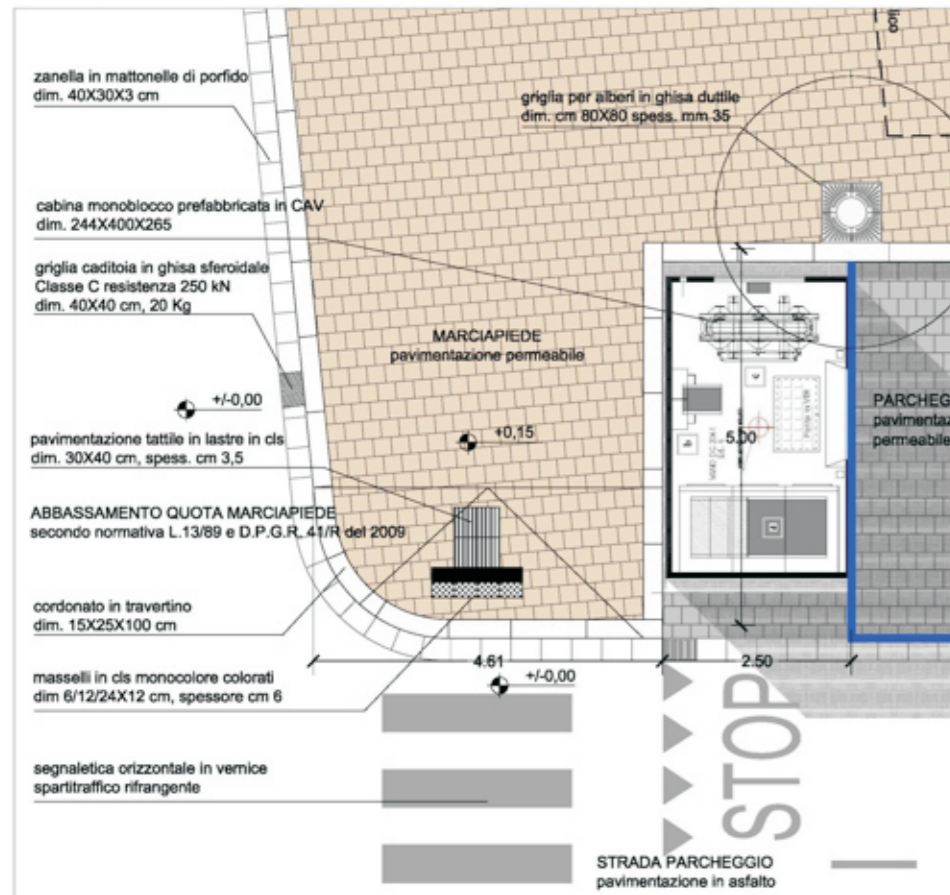



PARTICOLARE 1 SCALA 1:50

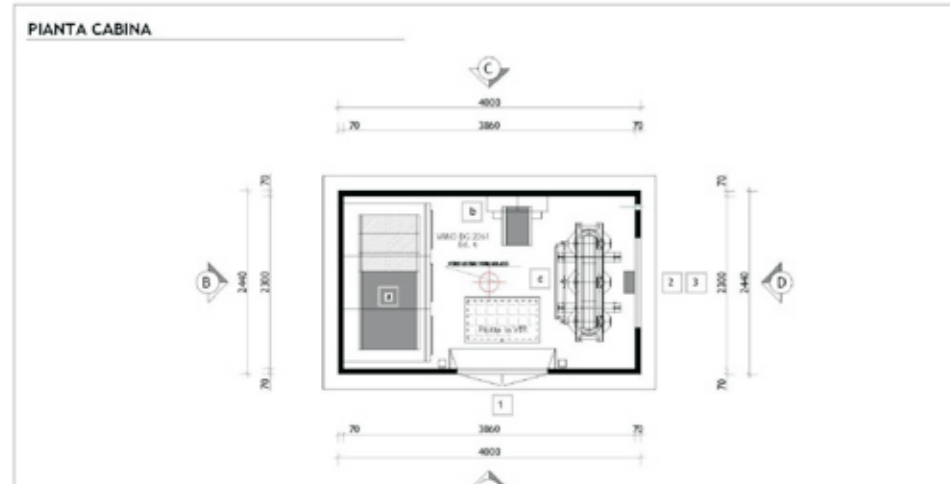


PARTICOLARE 3 - Cabina elettrica SCALA 1:50

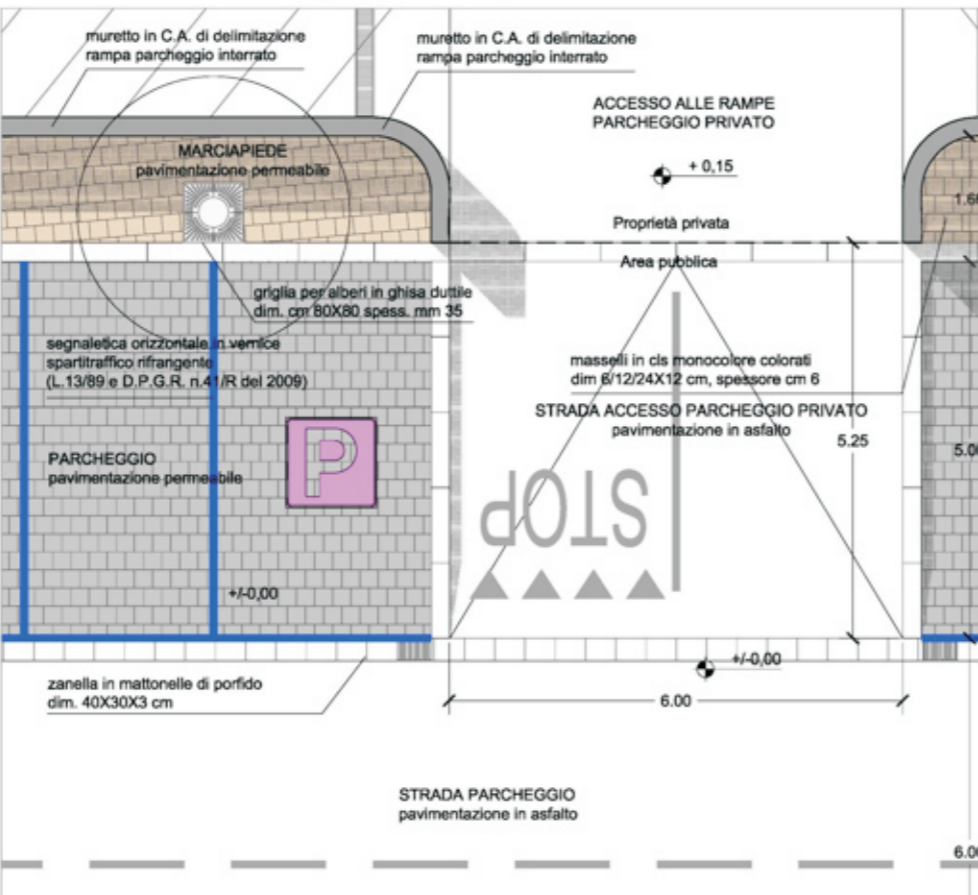



PARTICOLARE 2 SCALA 1:50

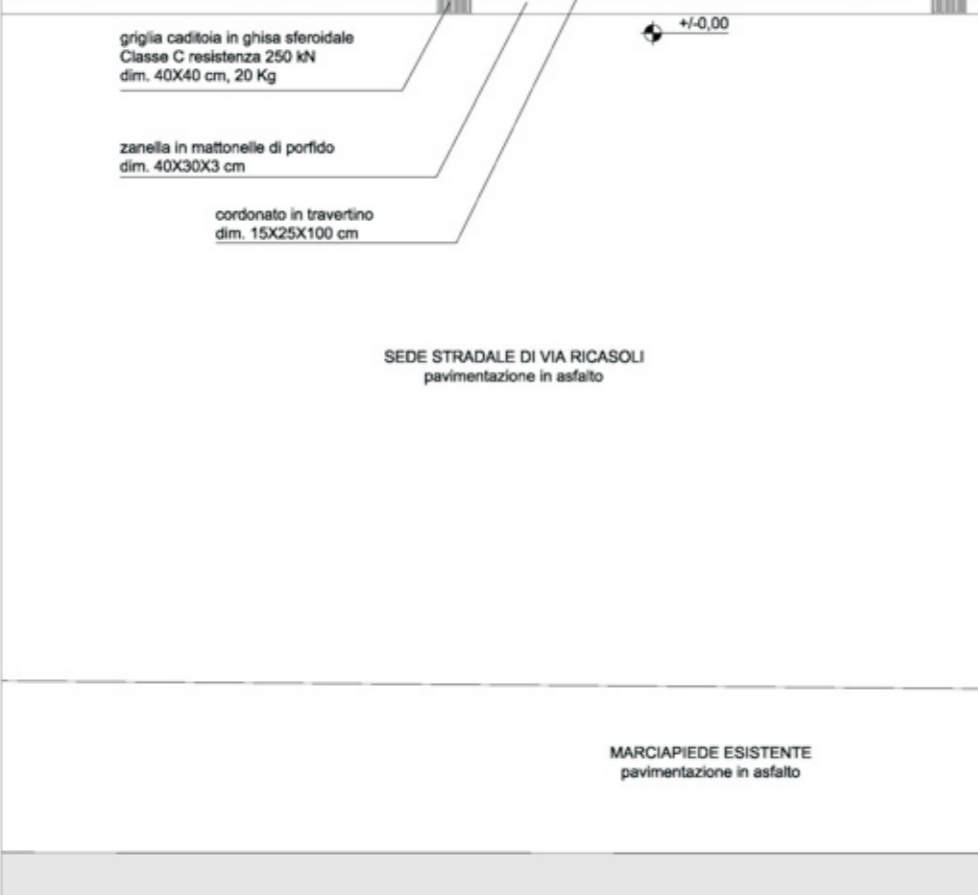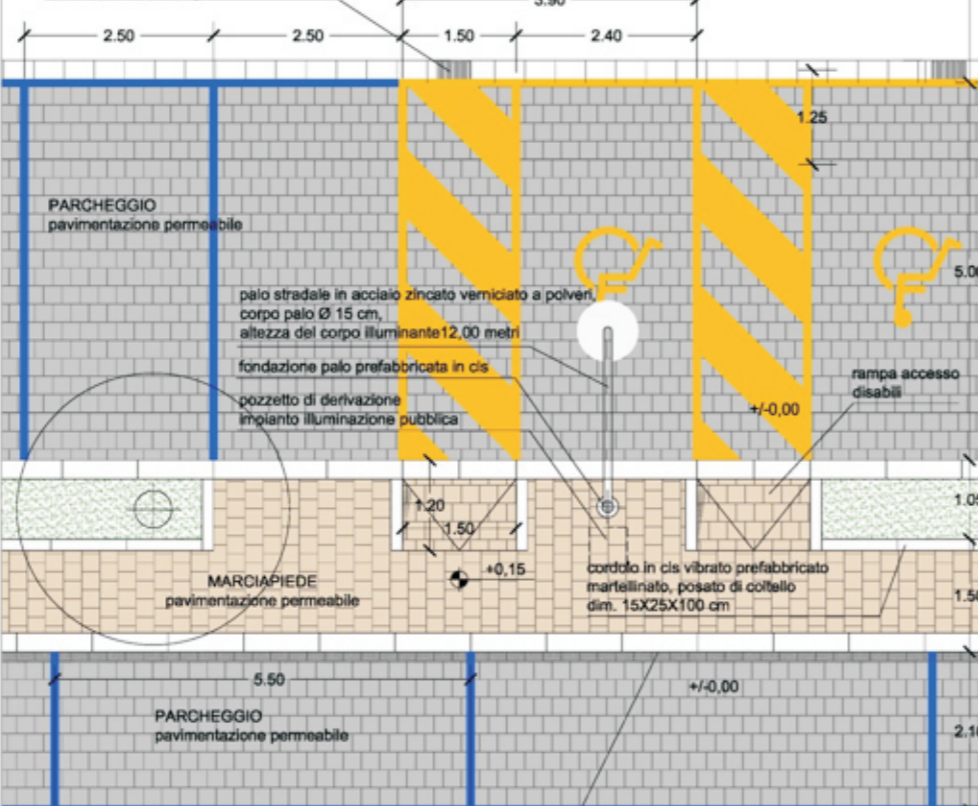


PARTICOLARE 2 SCALA 1:50

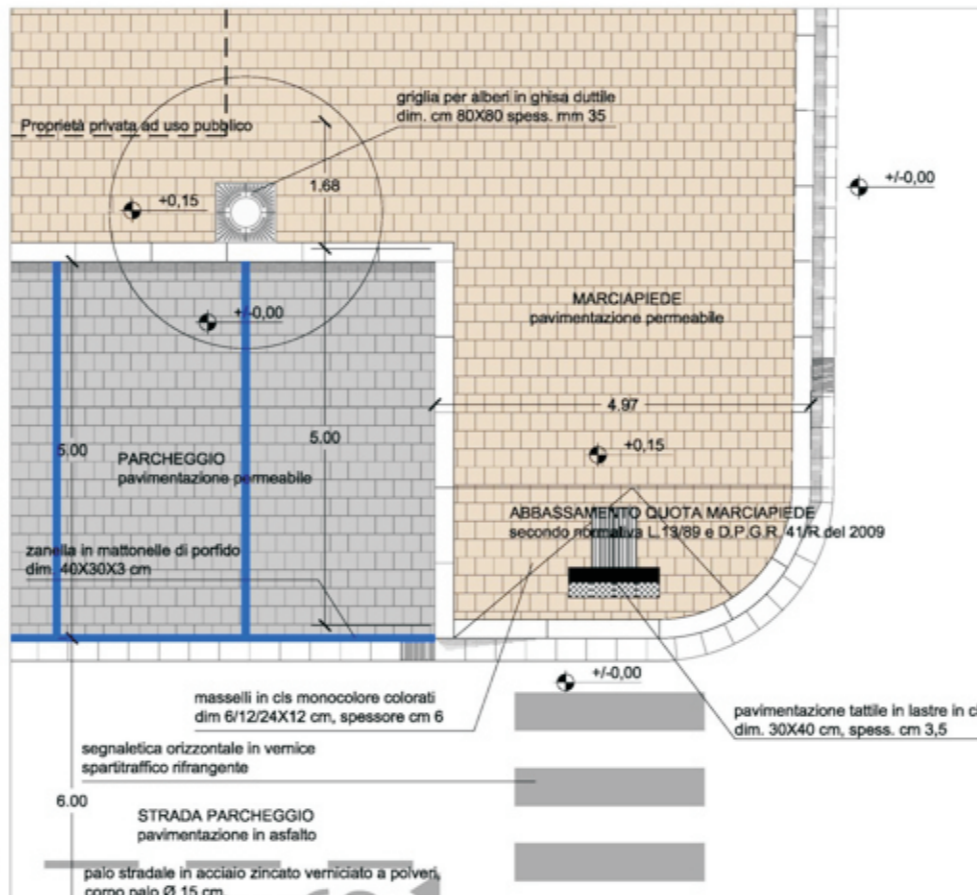


PARTICOLARE 3 SCALA 1:50

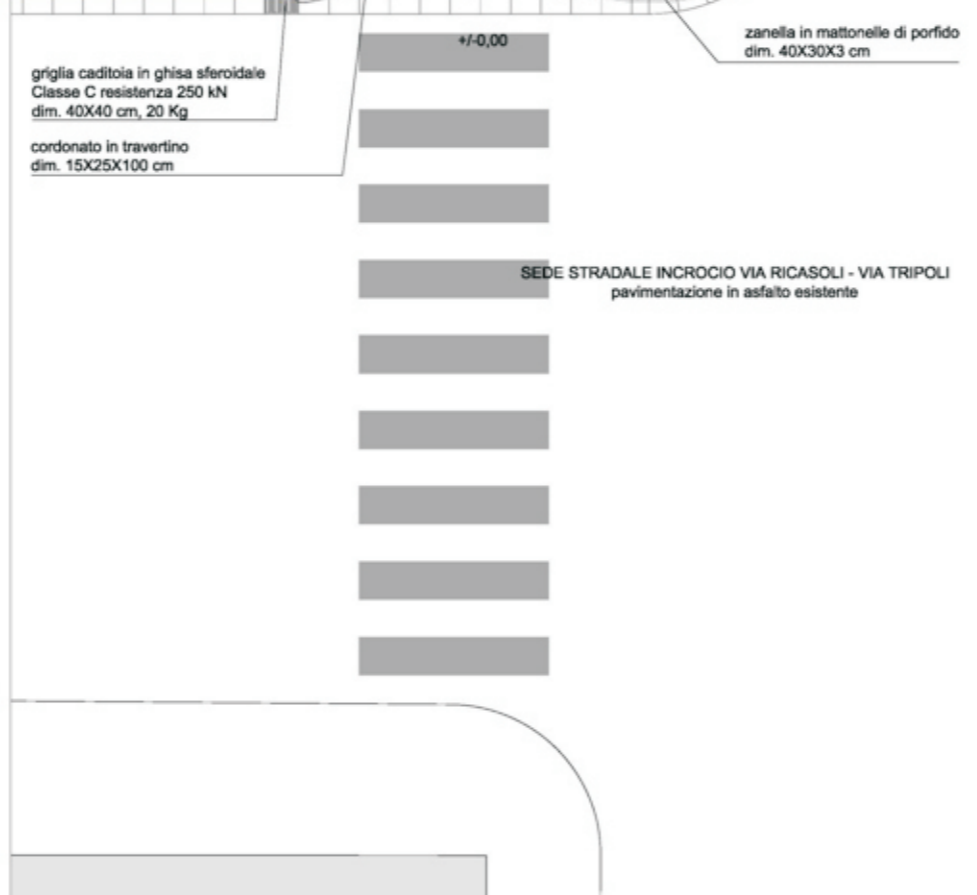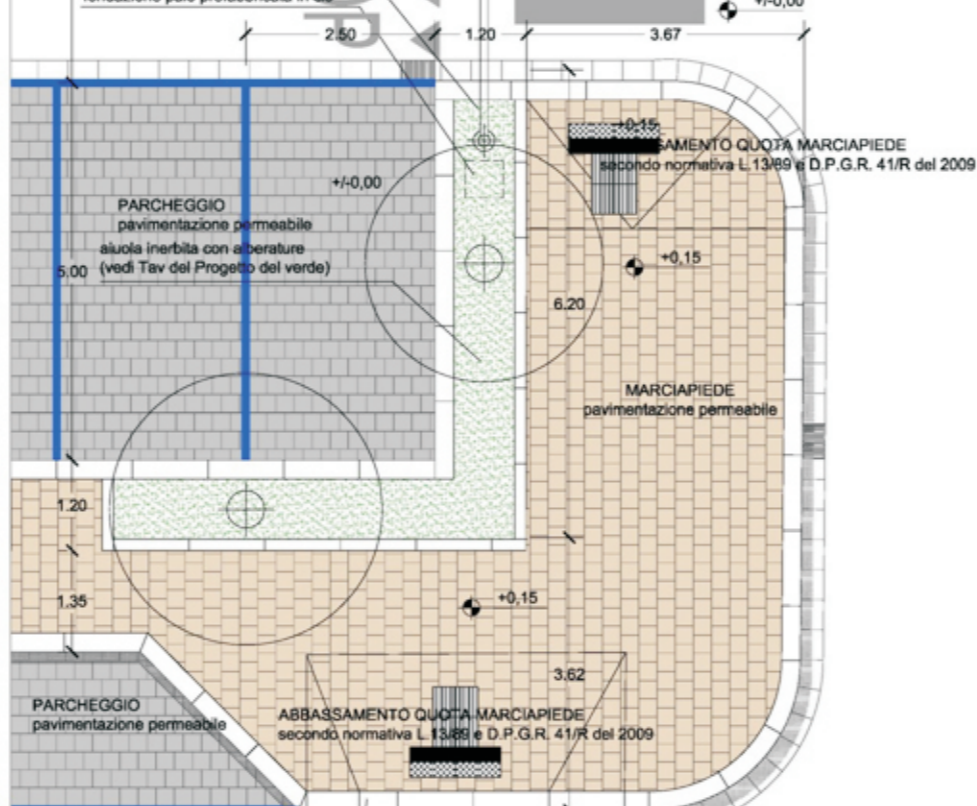


PARTICOLARE 3 SCALA 1:50

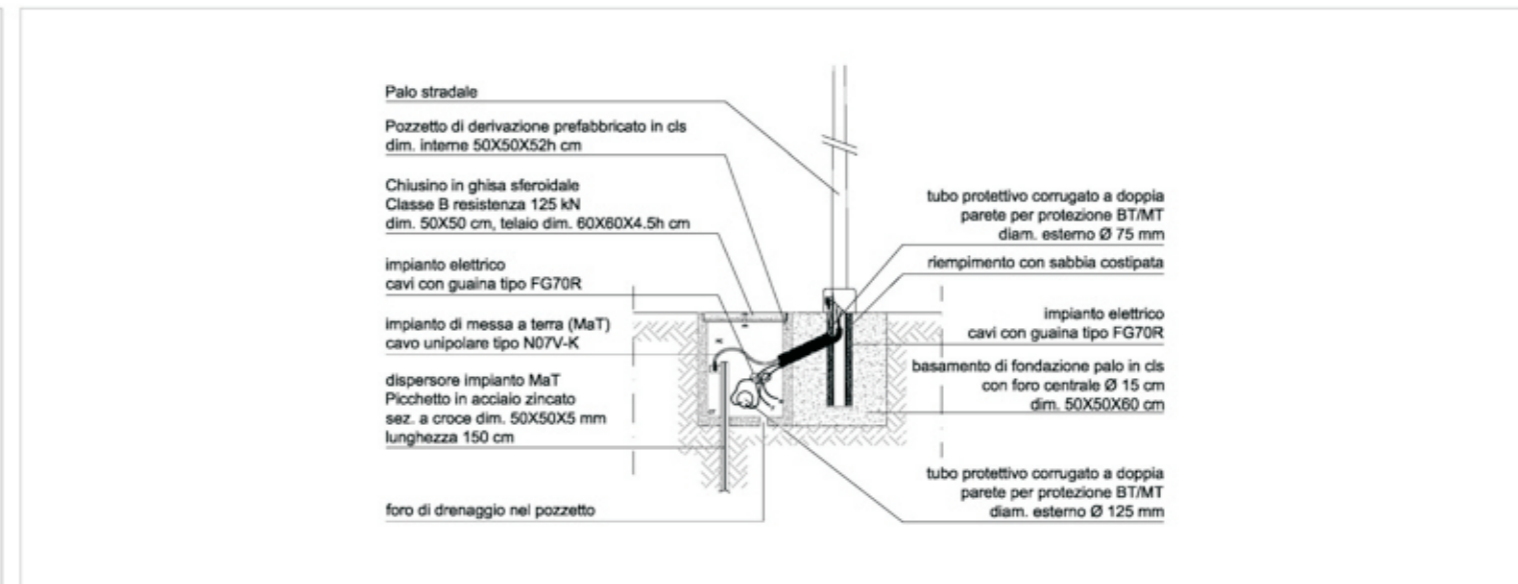


PARTICOLARE FONDAZIONE PALO SCALA 1:20

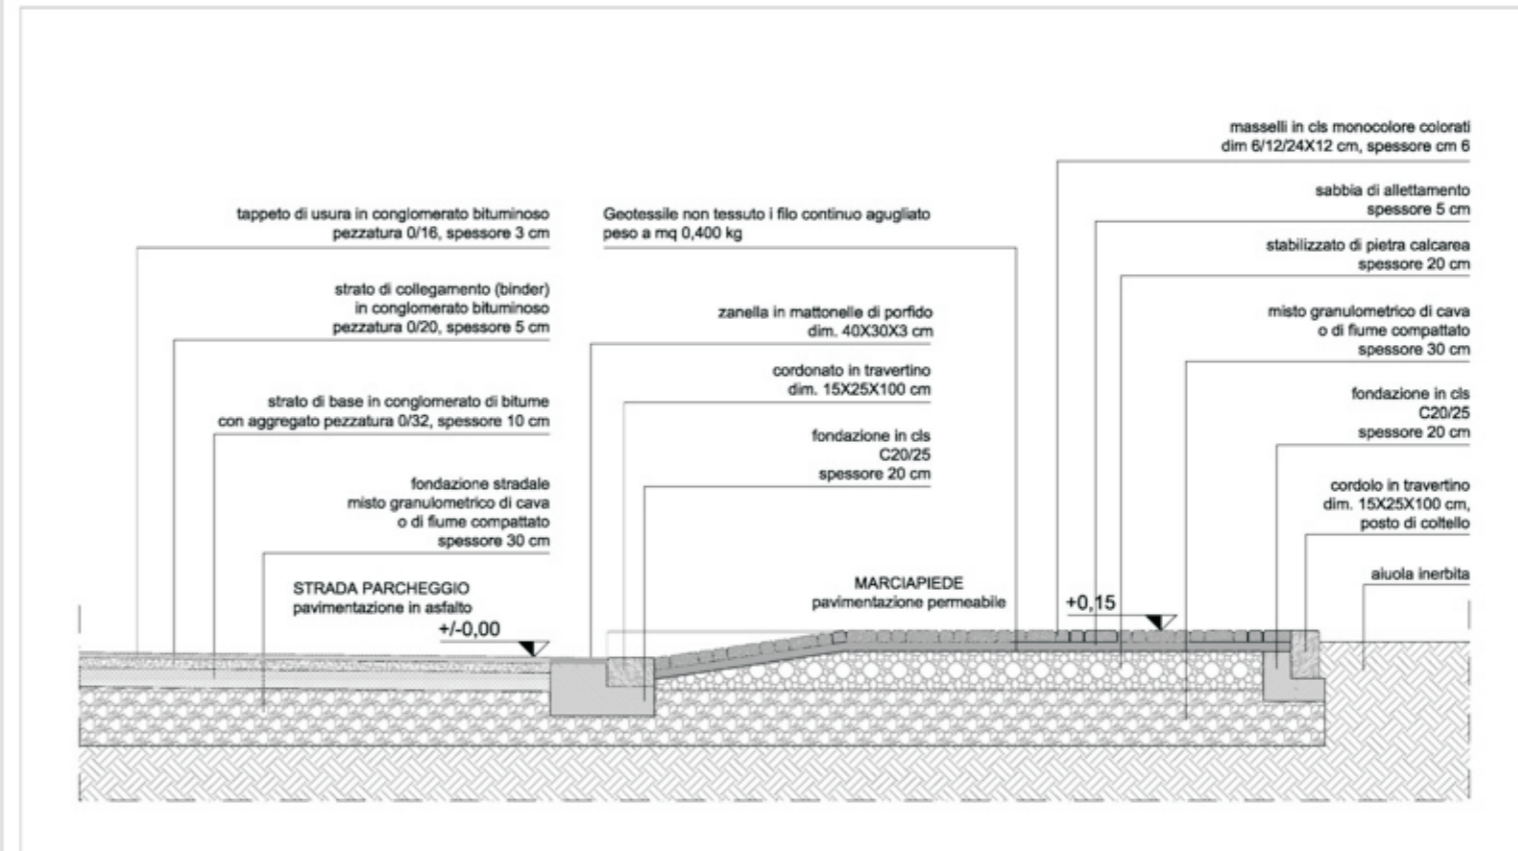

PARTICOLARE STRADA - MARCIAPIEDE - ABBASSAMENTO SCALA 1:20

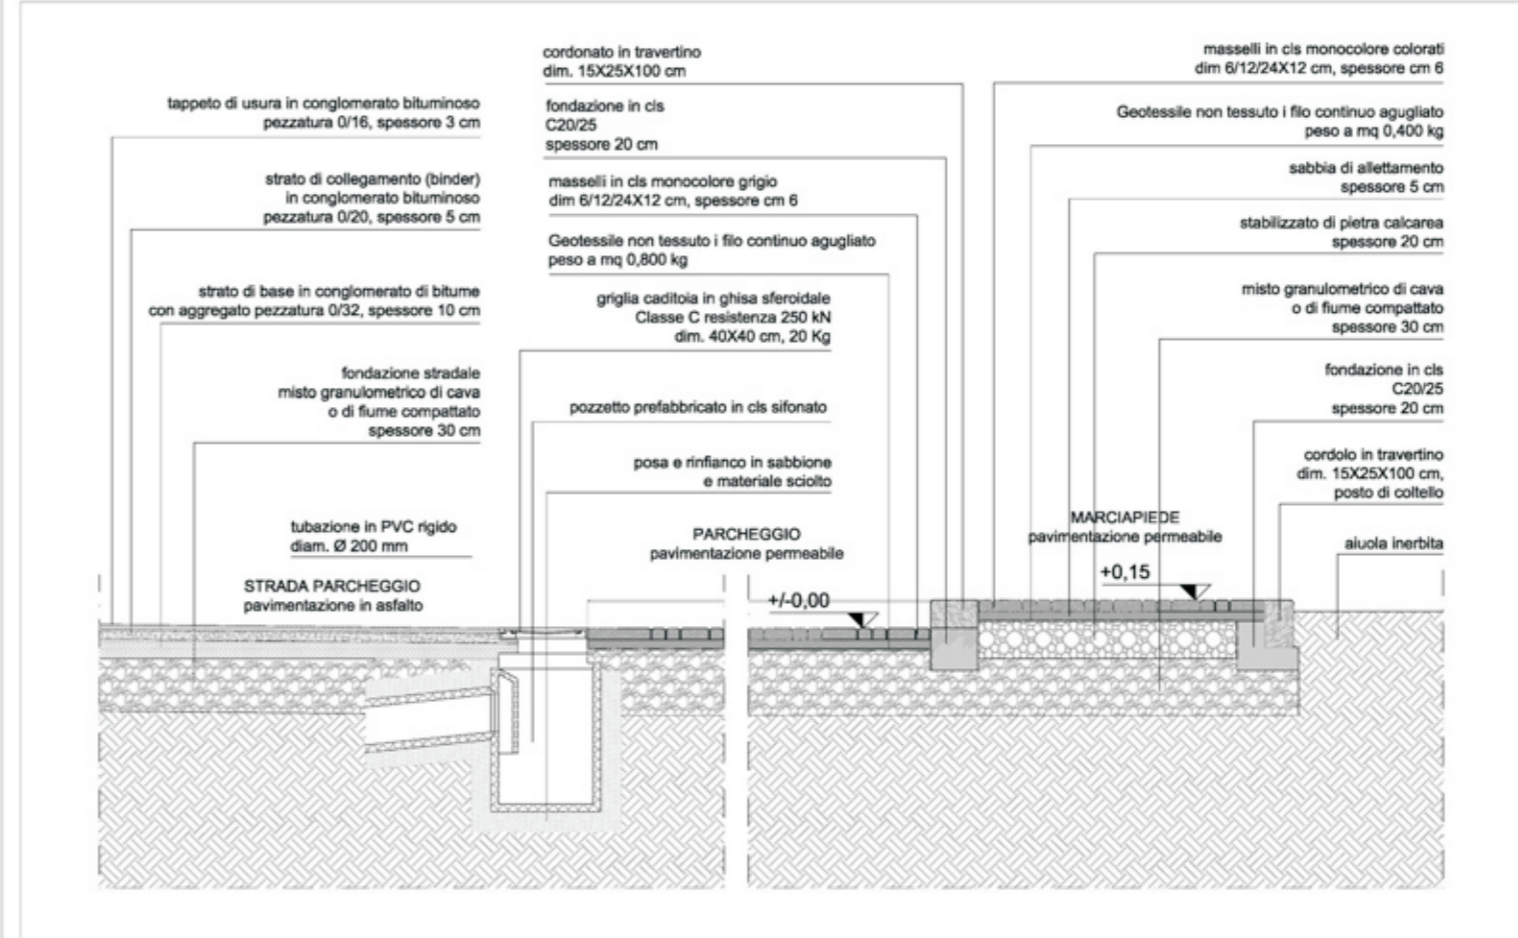

PARTICOLARE STRADA - PARCHEGGIO - MARCIAPIEDE SCALA 1:20

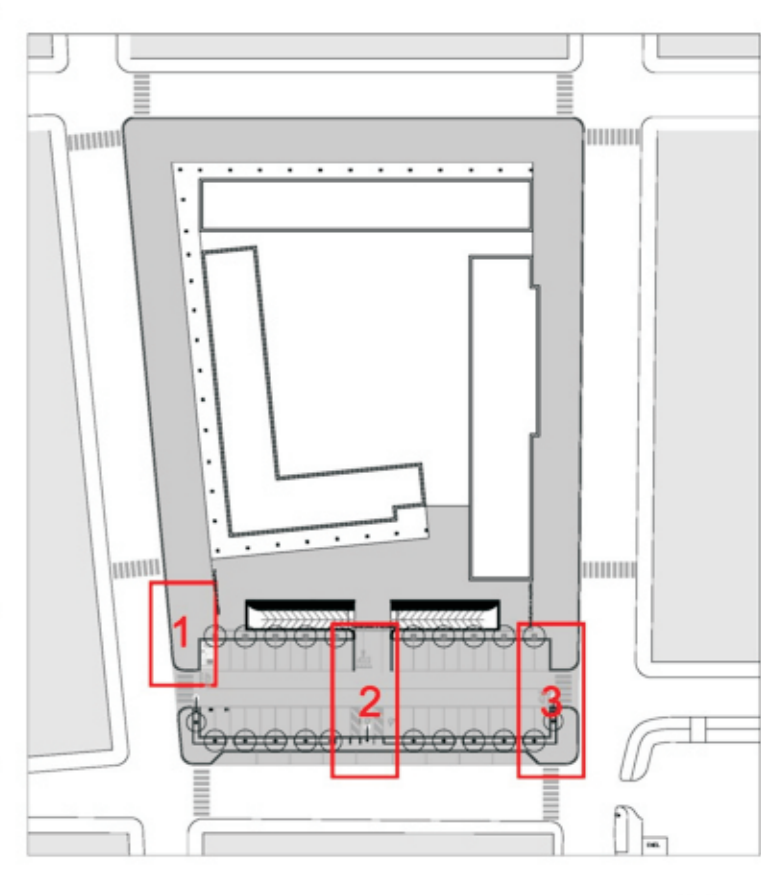

Planimetria di riferimento

NOTA BENE:
Gli arredi e i materiali riportati nella tavola, hanno un carattere esclusivamente indicativo per quanto riguarda la qualità architettonica del progetto e tali aspetti verranno definiti nella successiva fase di richiesta del titolo abilitativo per l'esecuzione delle opere.

COMUNE DI EMPOLI
Provincia di Firenze

PIANO ATTUATIVO DI RECUPERO
ai sensi dell'art.73 L.R. n.1/2005

Scheda Norma n. 1.2 "Ex Vitrum"
via G. Da Empoli - via Tripoli - Via ricasoli - Via Curtatone e Montanara

Progettata da: **Architetto Fabio Aiderotti**
Studio architettura Aiderotti
Piazza Antonio Gramsci n. 42 / 43
50033 Empoli (FI)

Proprietà: **COOPERATIVA EDIPACITRICE RICASOLI - SOC. COOP. A.R.L.**
via Filippo Brunelleschi, 3
50100 FIRENZE
Part. IVA 0186678075

Elaborato **TAV. 24**
Scala 1:50
DATA: **Marzo 2014**

Opere: **OPERE DI URBANIZZAZIONE PARTICOLARI ARCHITETTONICI**

Descrizione: **PROGETTO PIANO ATTUATIVO DI RECUPERO**

Autore: **FABIO AIDEROTTI**