



# Opere di Urbanizzazione - Piazze lineari - Particolari

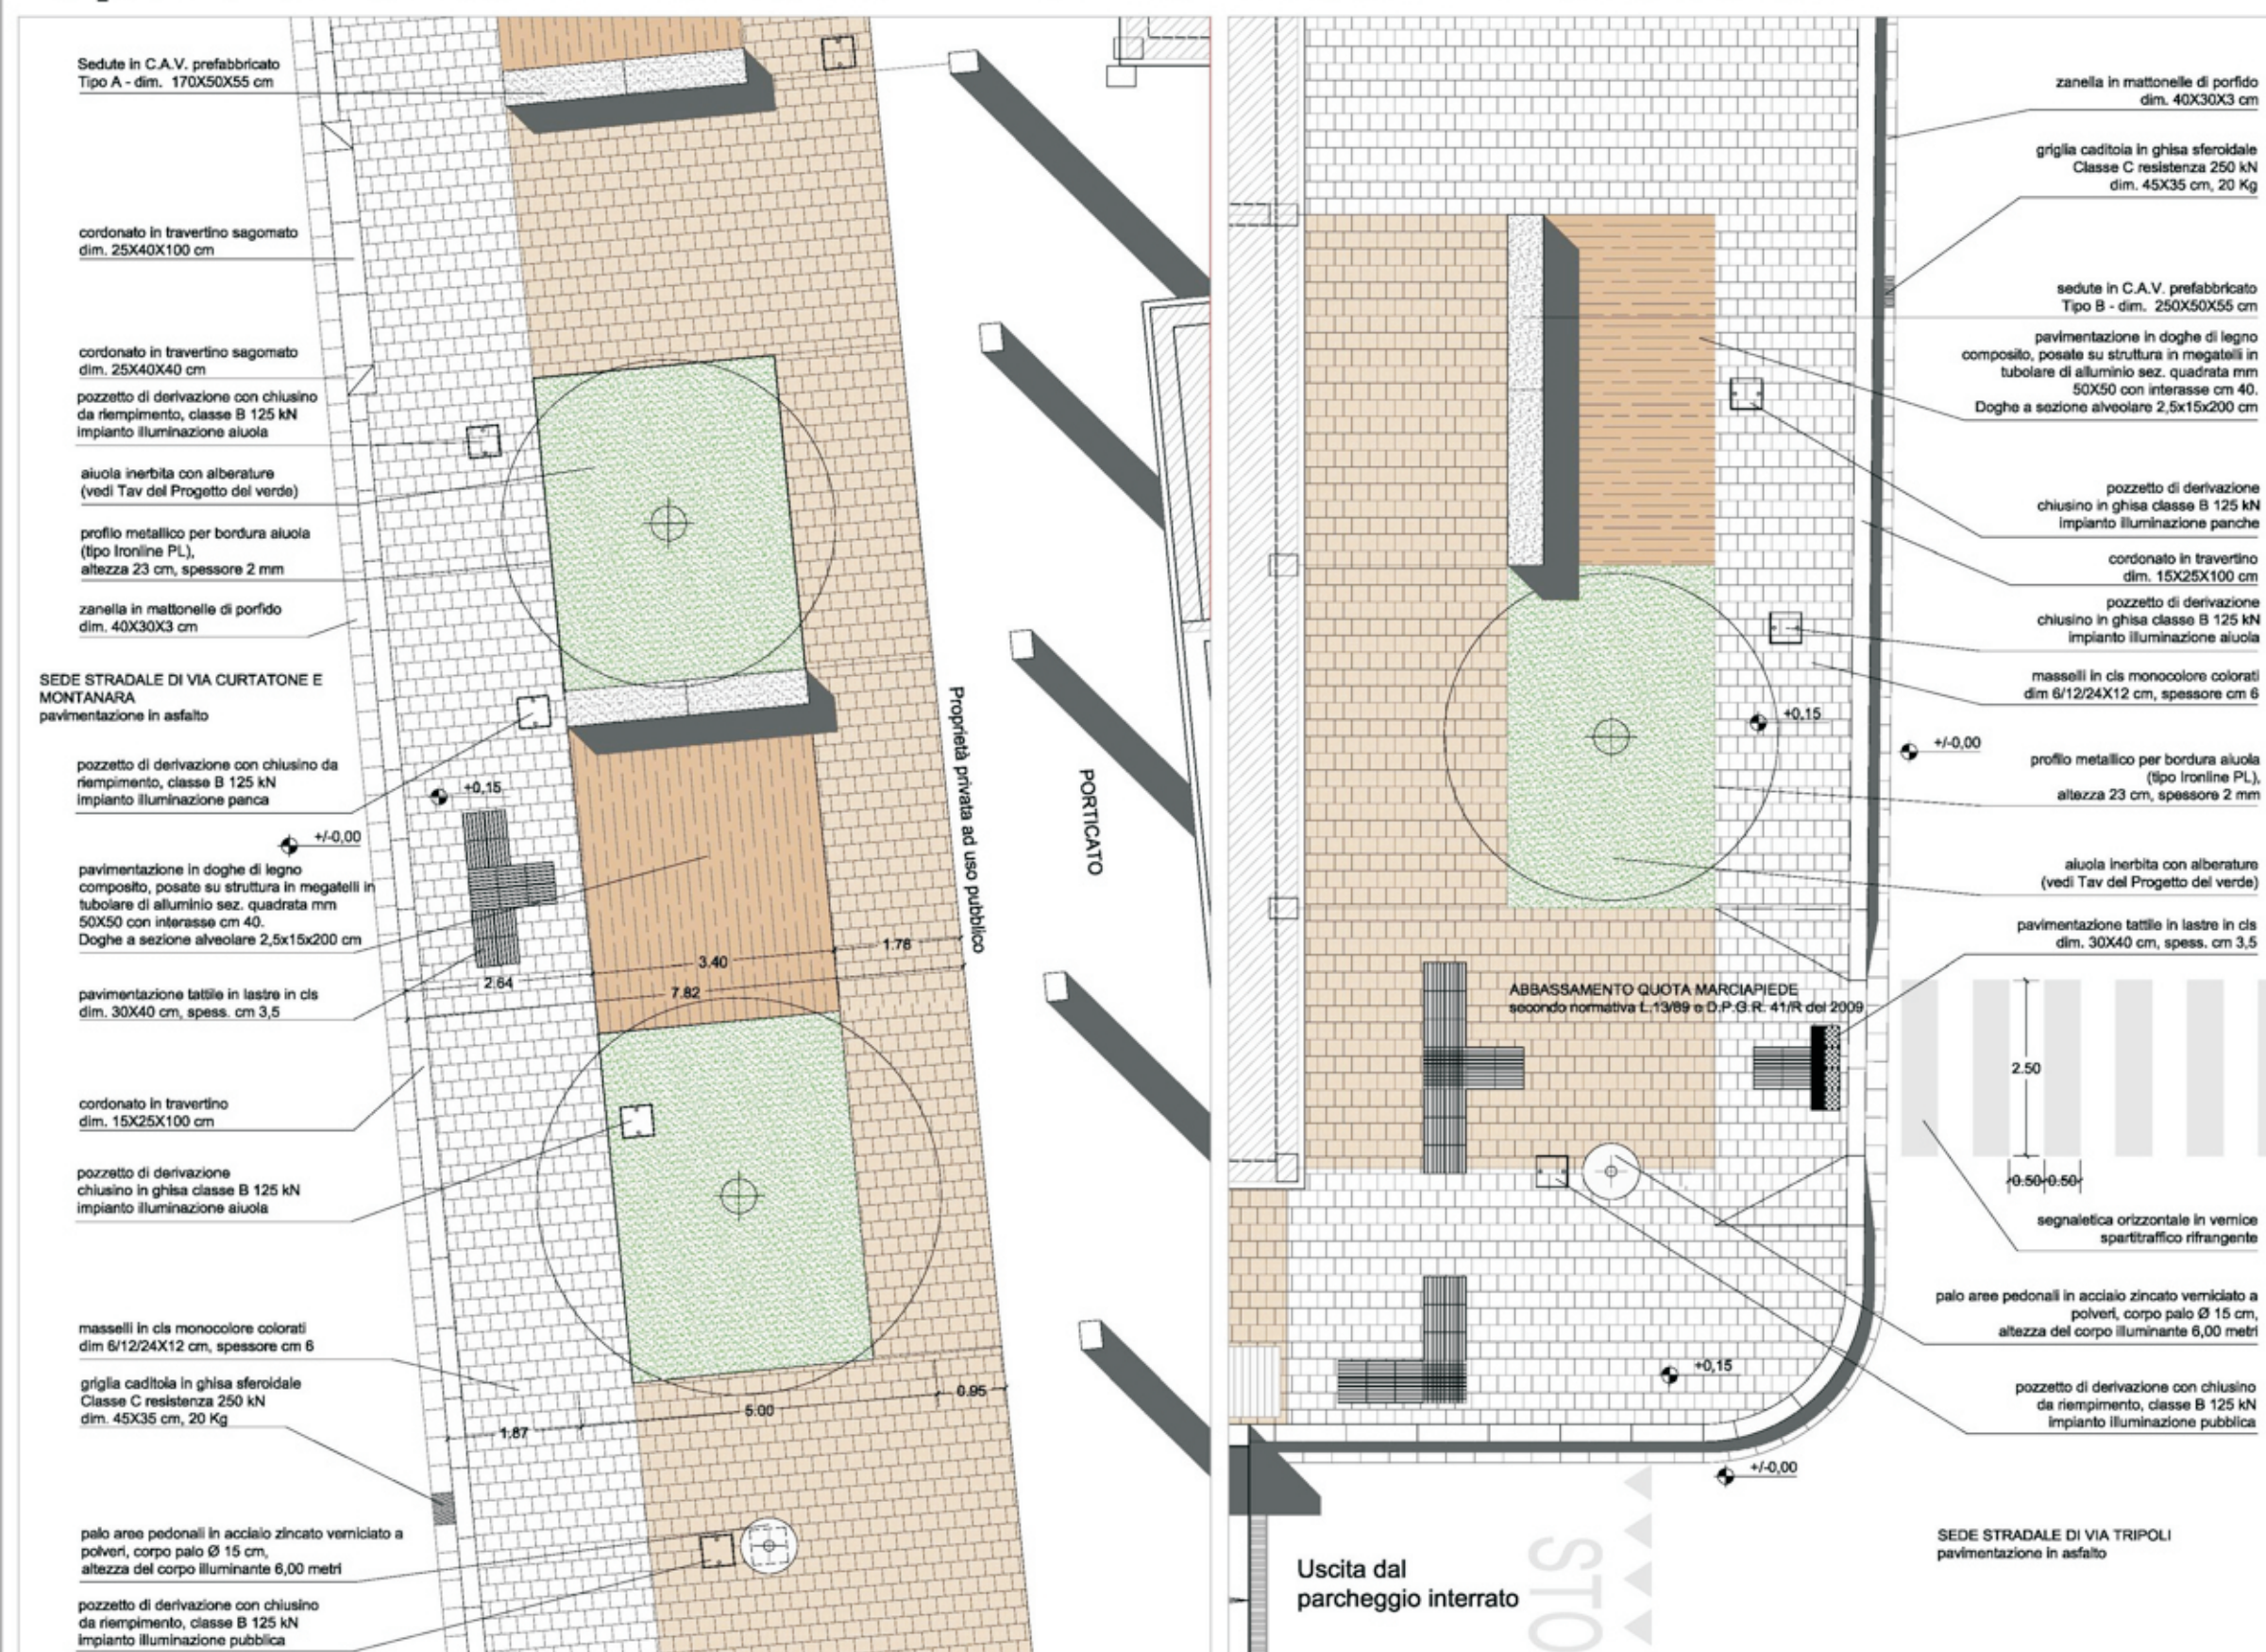

PARTICOLARE 4 - Piazza lineare lungo via Curtatone

SCALA 1:50

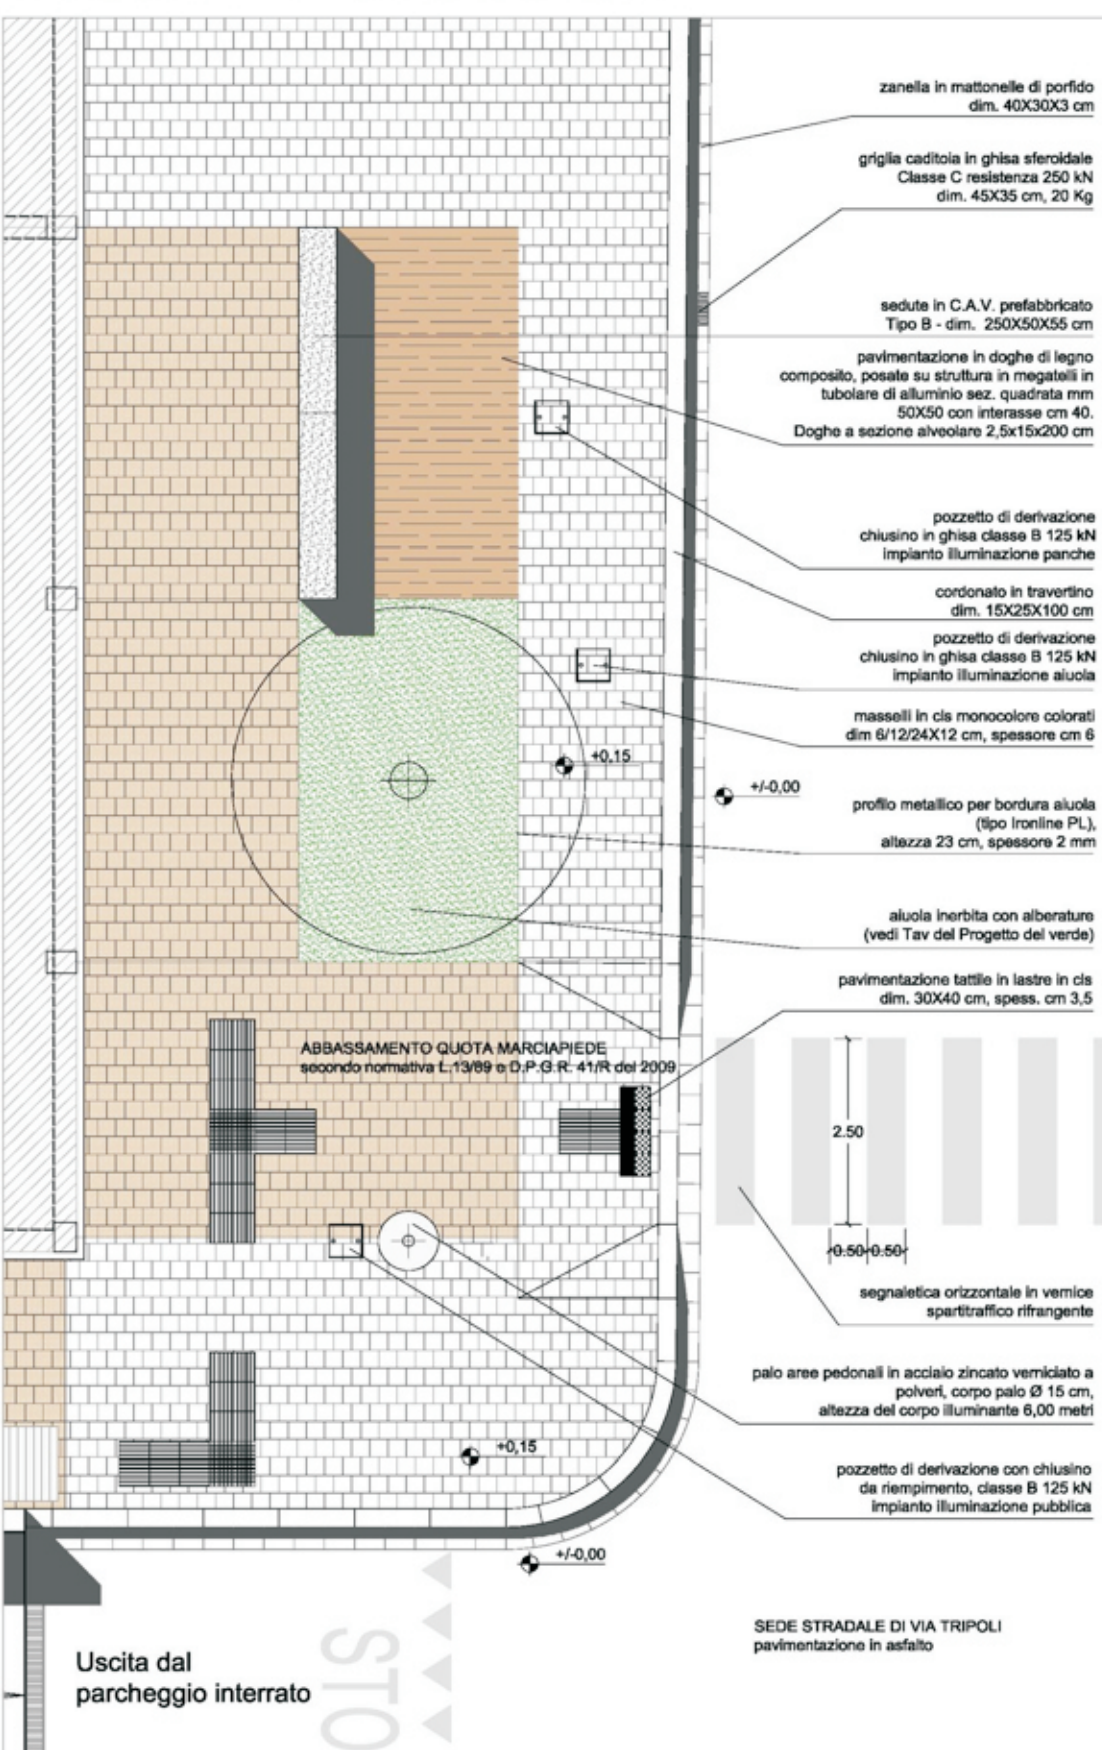


PARTICOLARE 6 - Piazza lineare via Tripoli

SCALA 1:50




FONDAZIONE PALO

SCALA 1:20

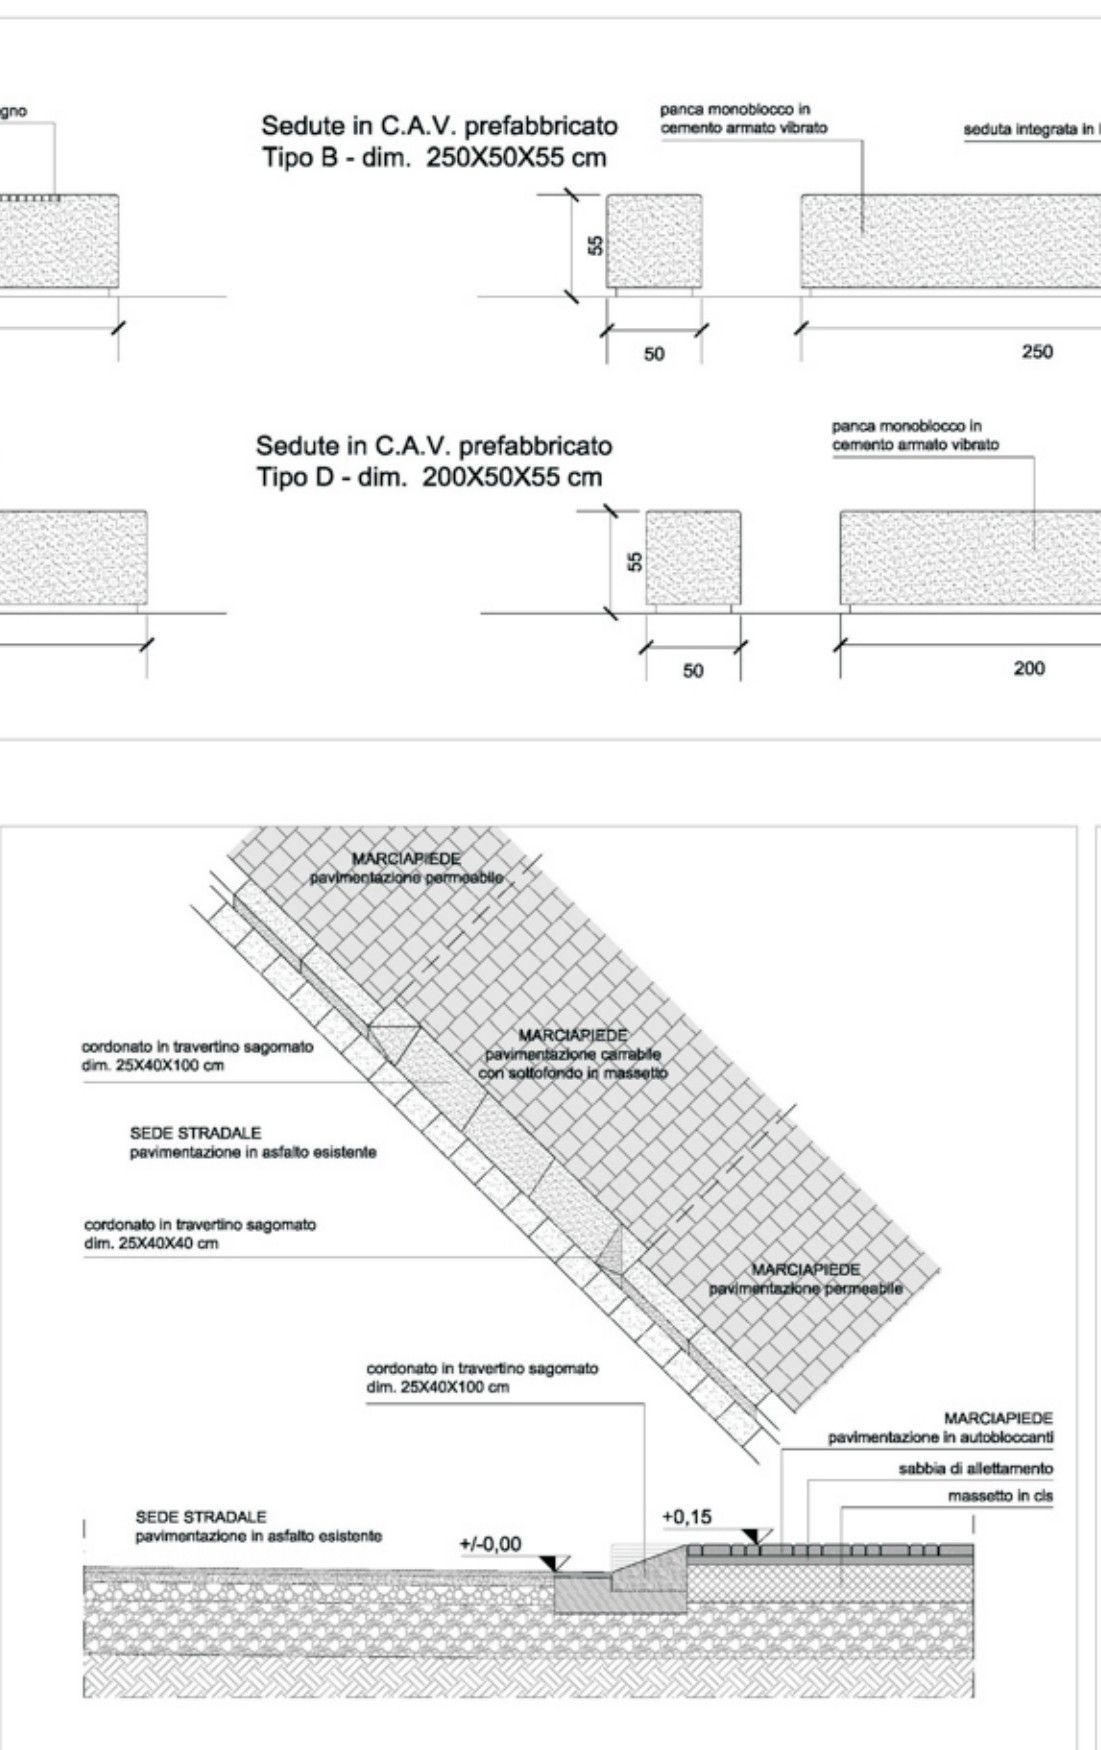


ABBASSAMENTO PASSO CARRAIO

SCALA 1:20

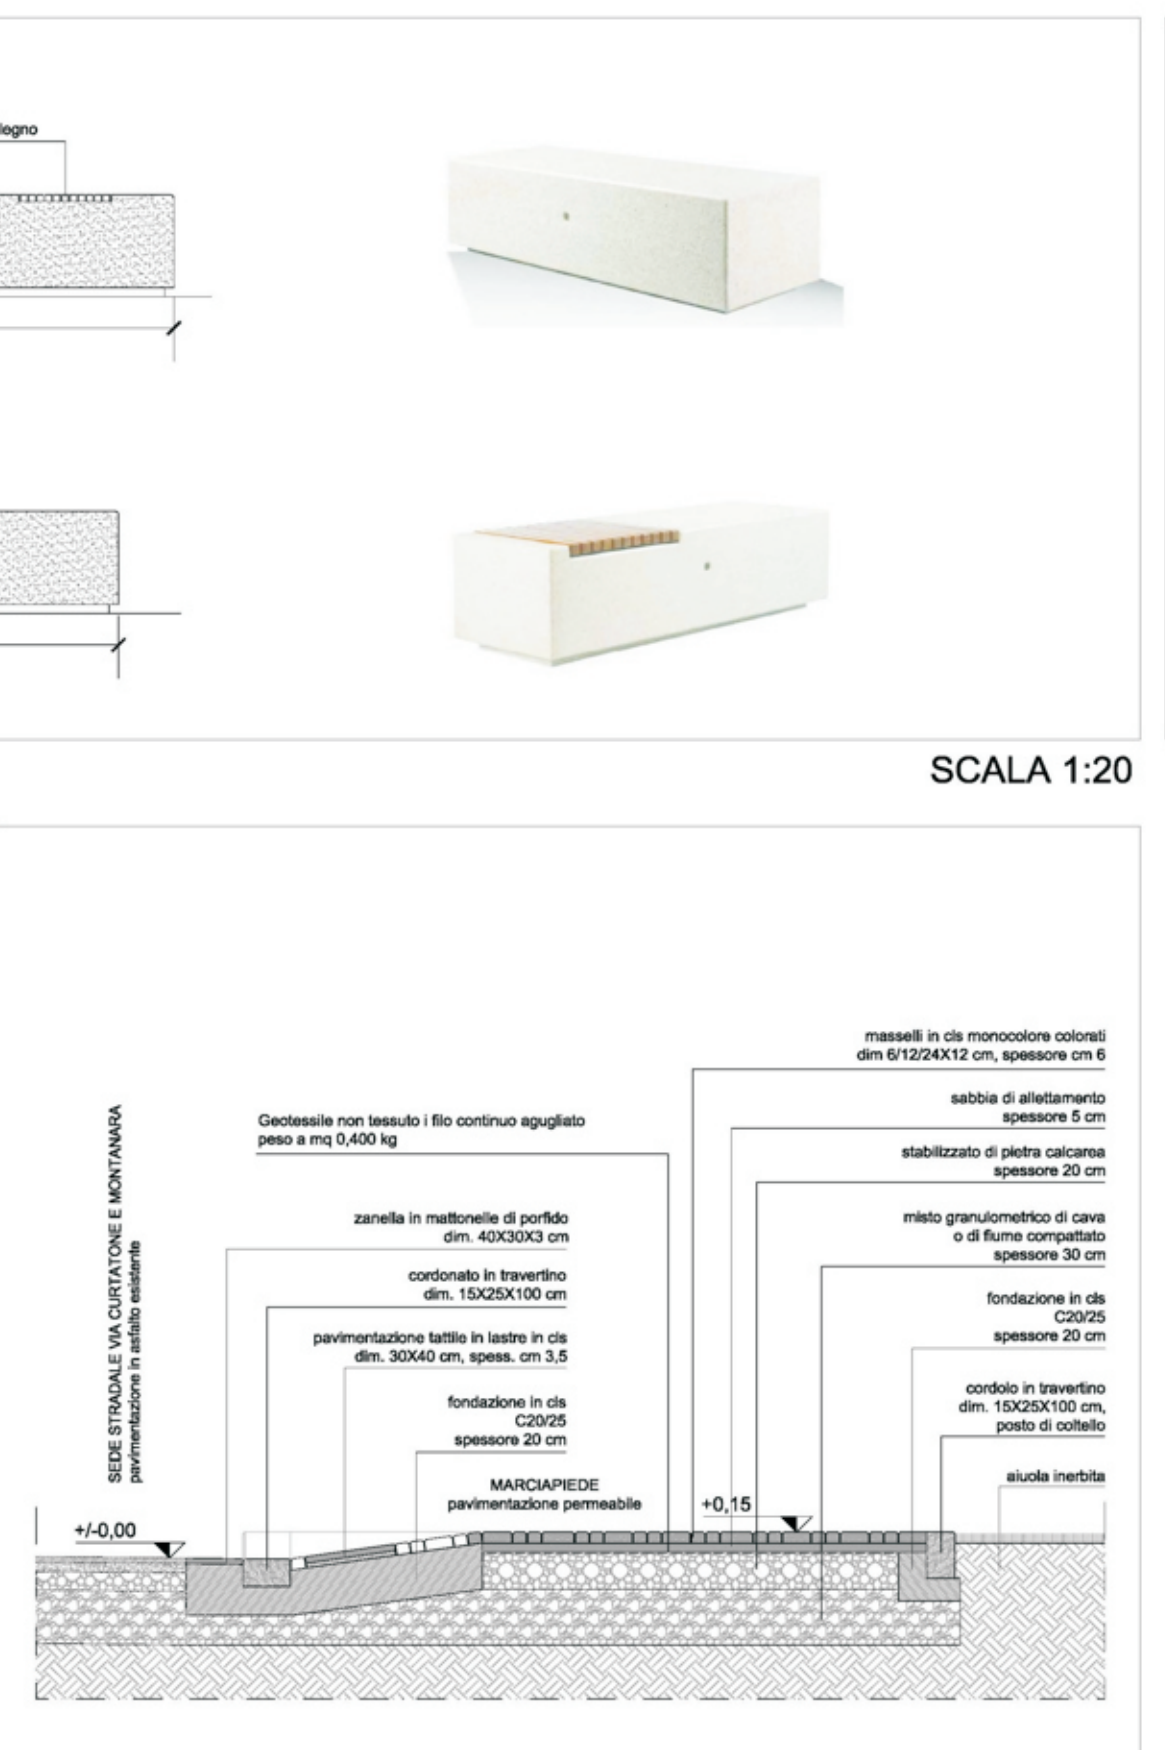


ABBASSAMENTO ATTRAVERSAMENTO PEDONALE

SCALA 1:20

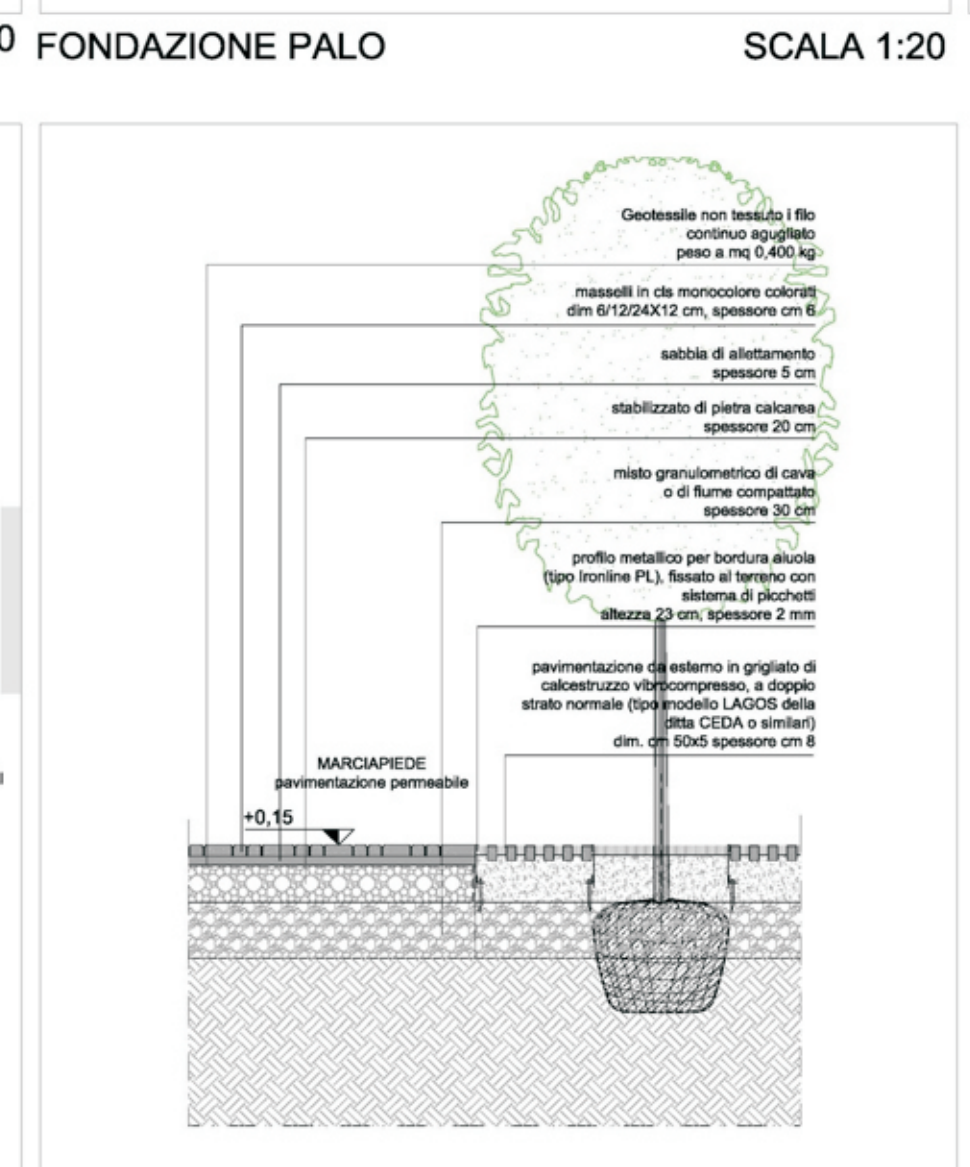


PARTICOLARE 5 - Piazza lineare lungo via G. da Empoli

SCALA 1:50

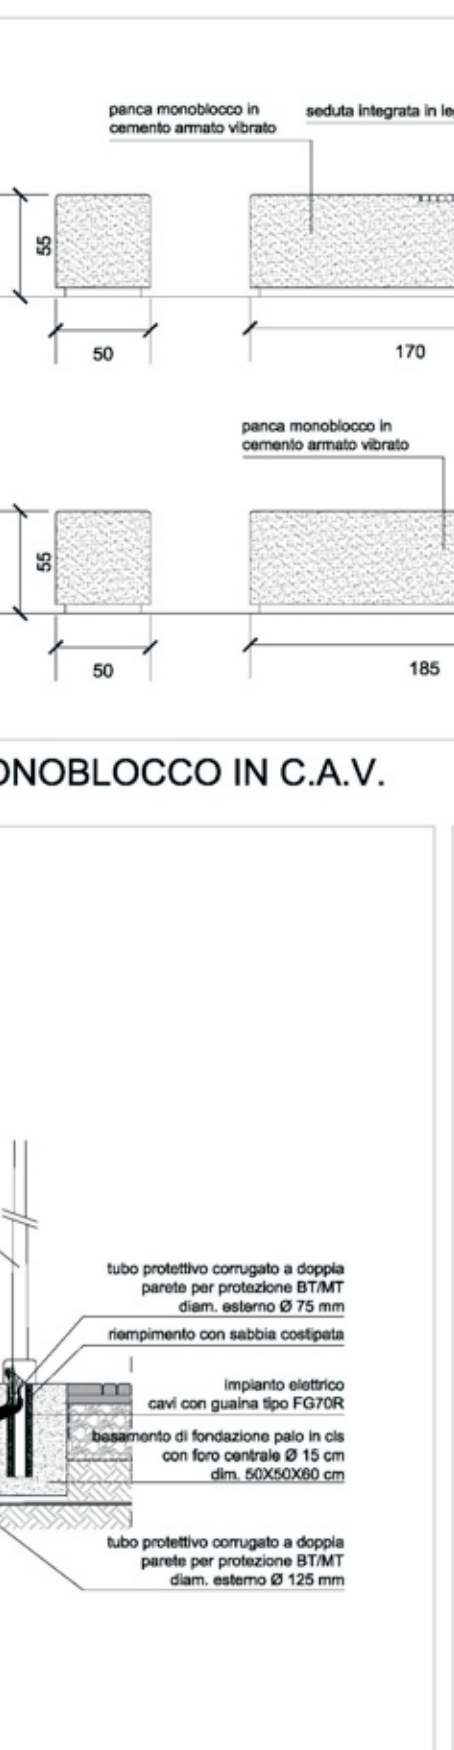


PARTICOLARE AIUOLA CON GRIGLIATO

SCALA 1:20

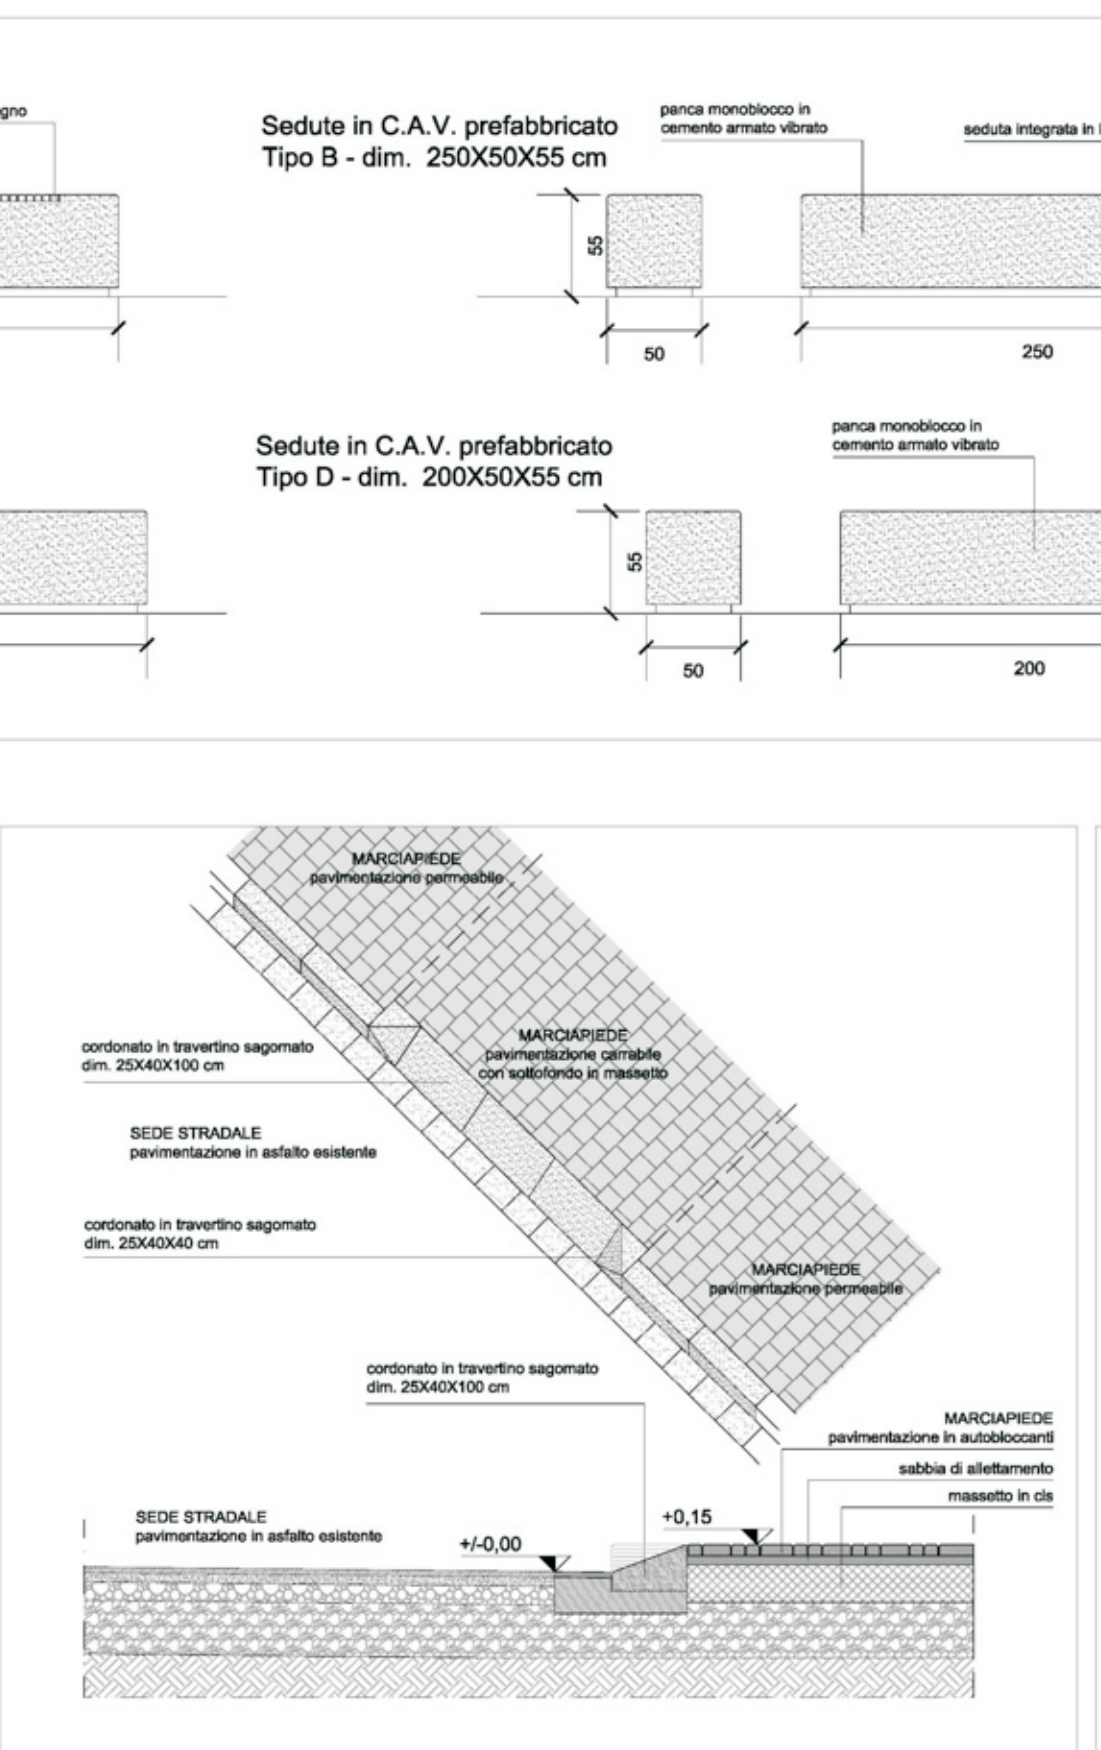


PARTICOLARE STRADA - PARCHEGGIO - MARCIAPIEDE

SCALA 1:20

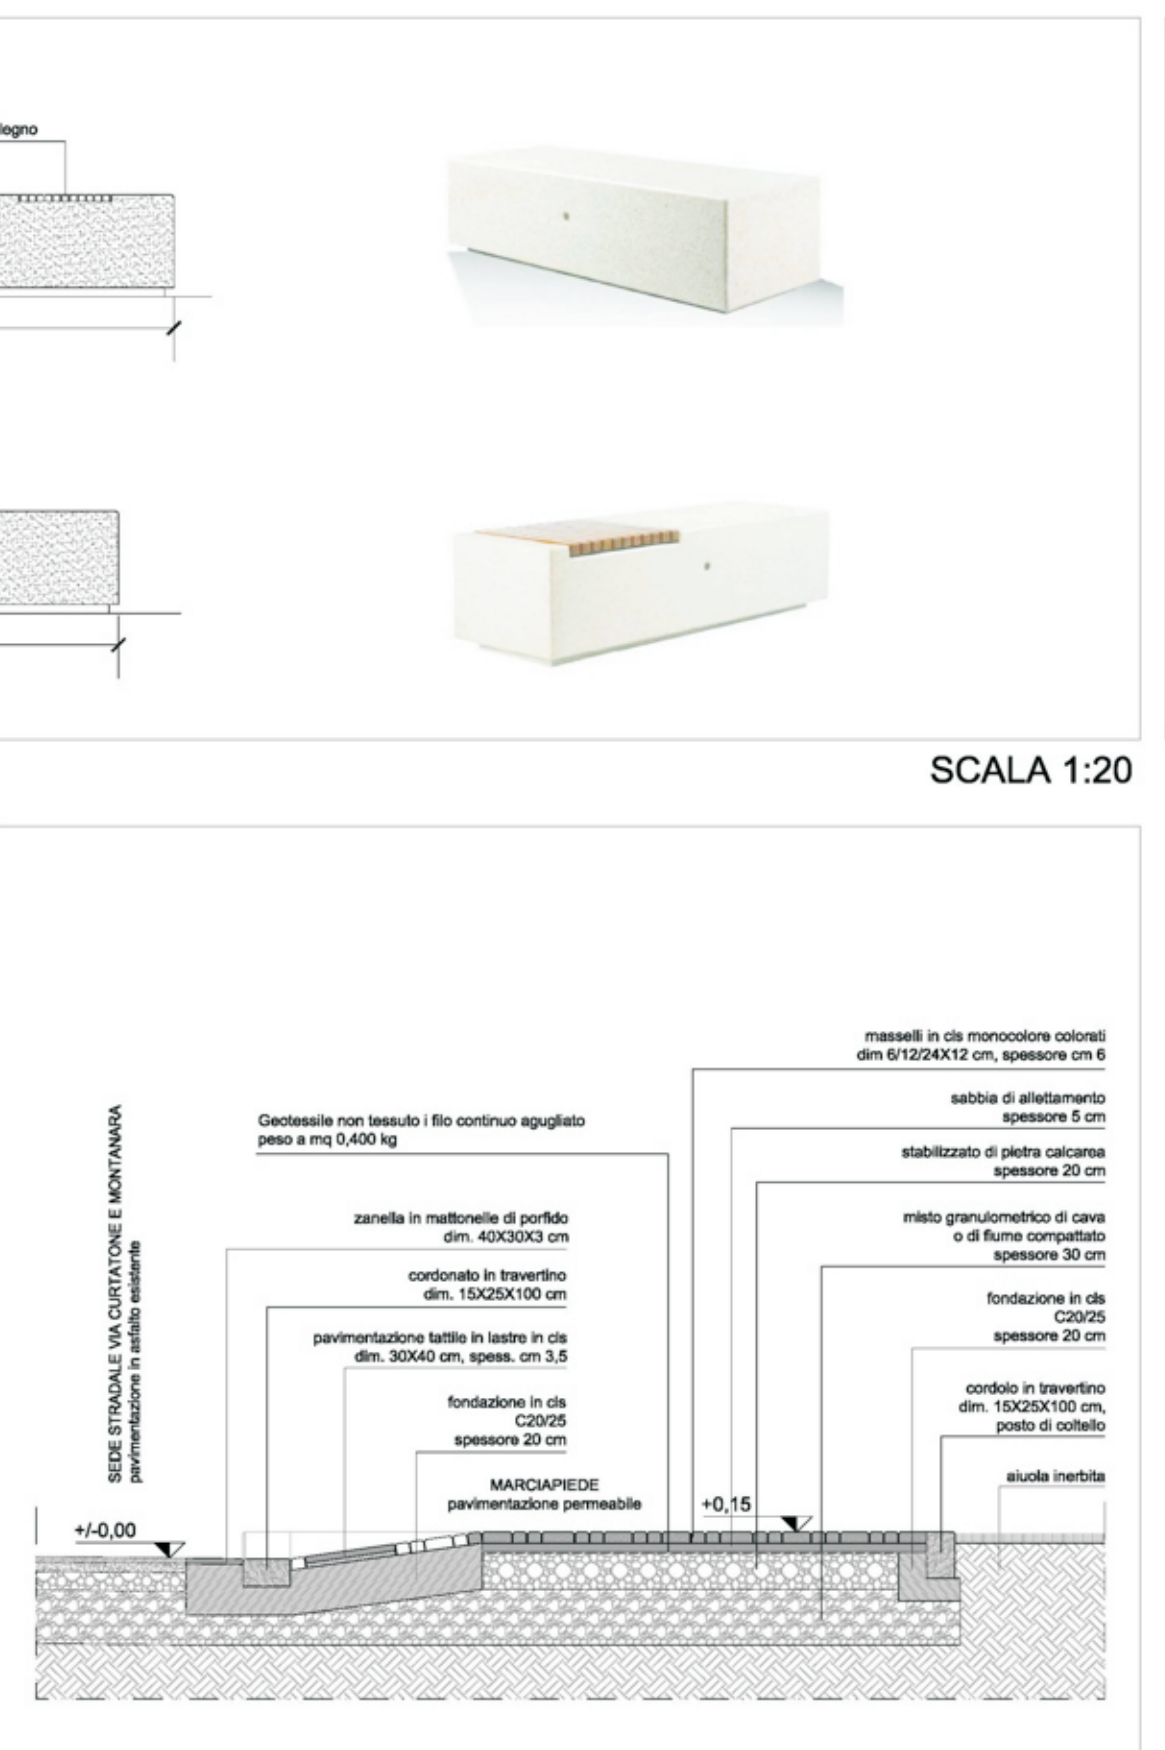


PARTICOLARE PAVIMENTO IN DOGHE DI LEGNO

SCALA 1:20

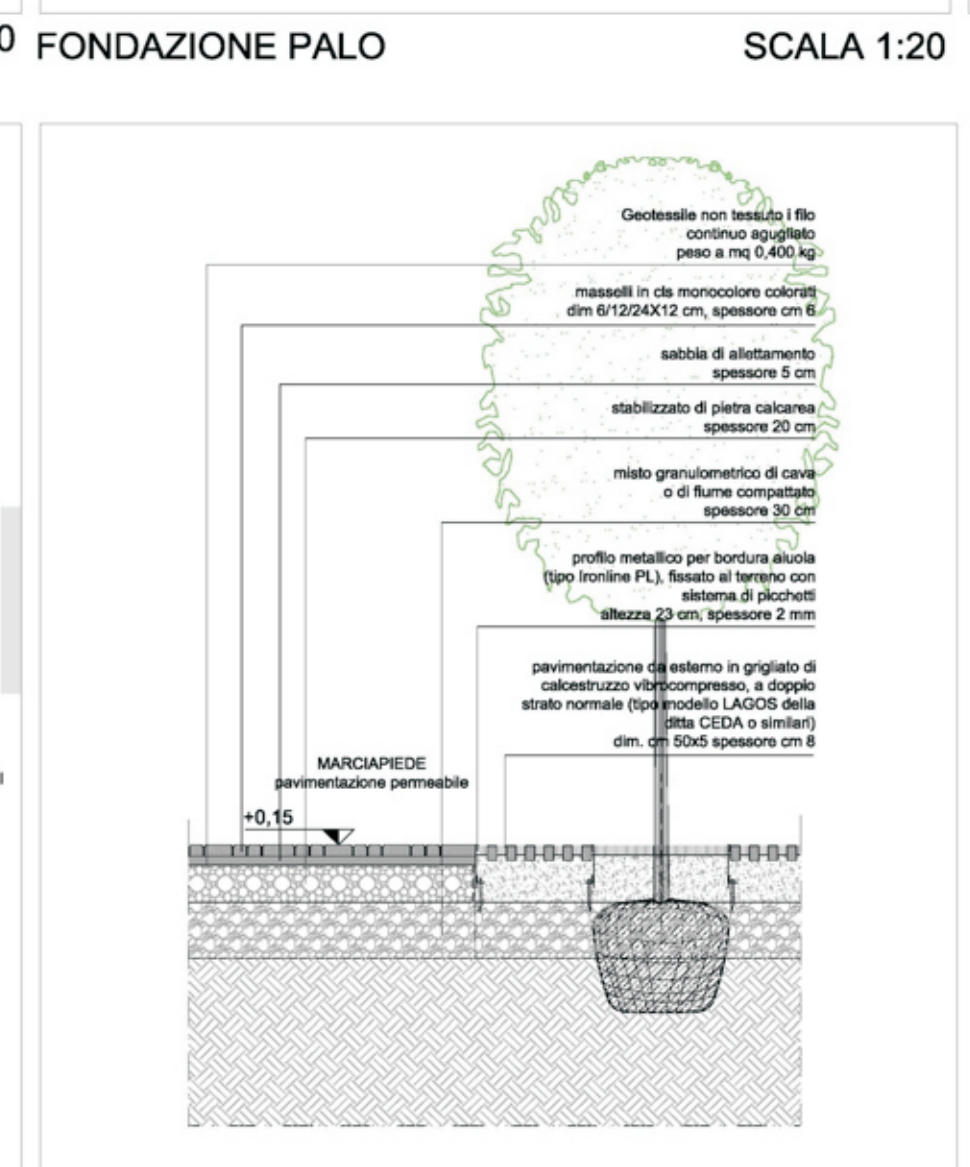


PARTICOLARE ABACO DELLE SEDUTE MONOBLOCCO IN C.A.V.

SCALA 1:20

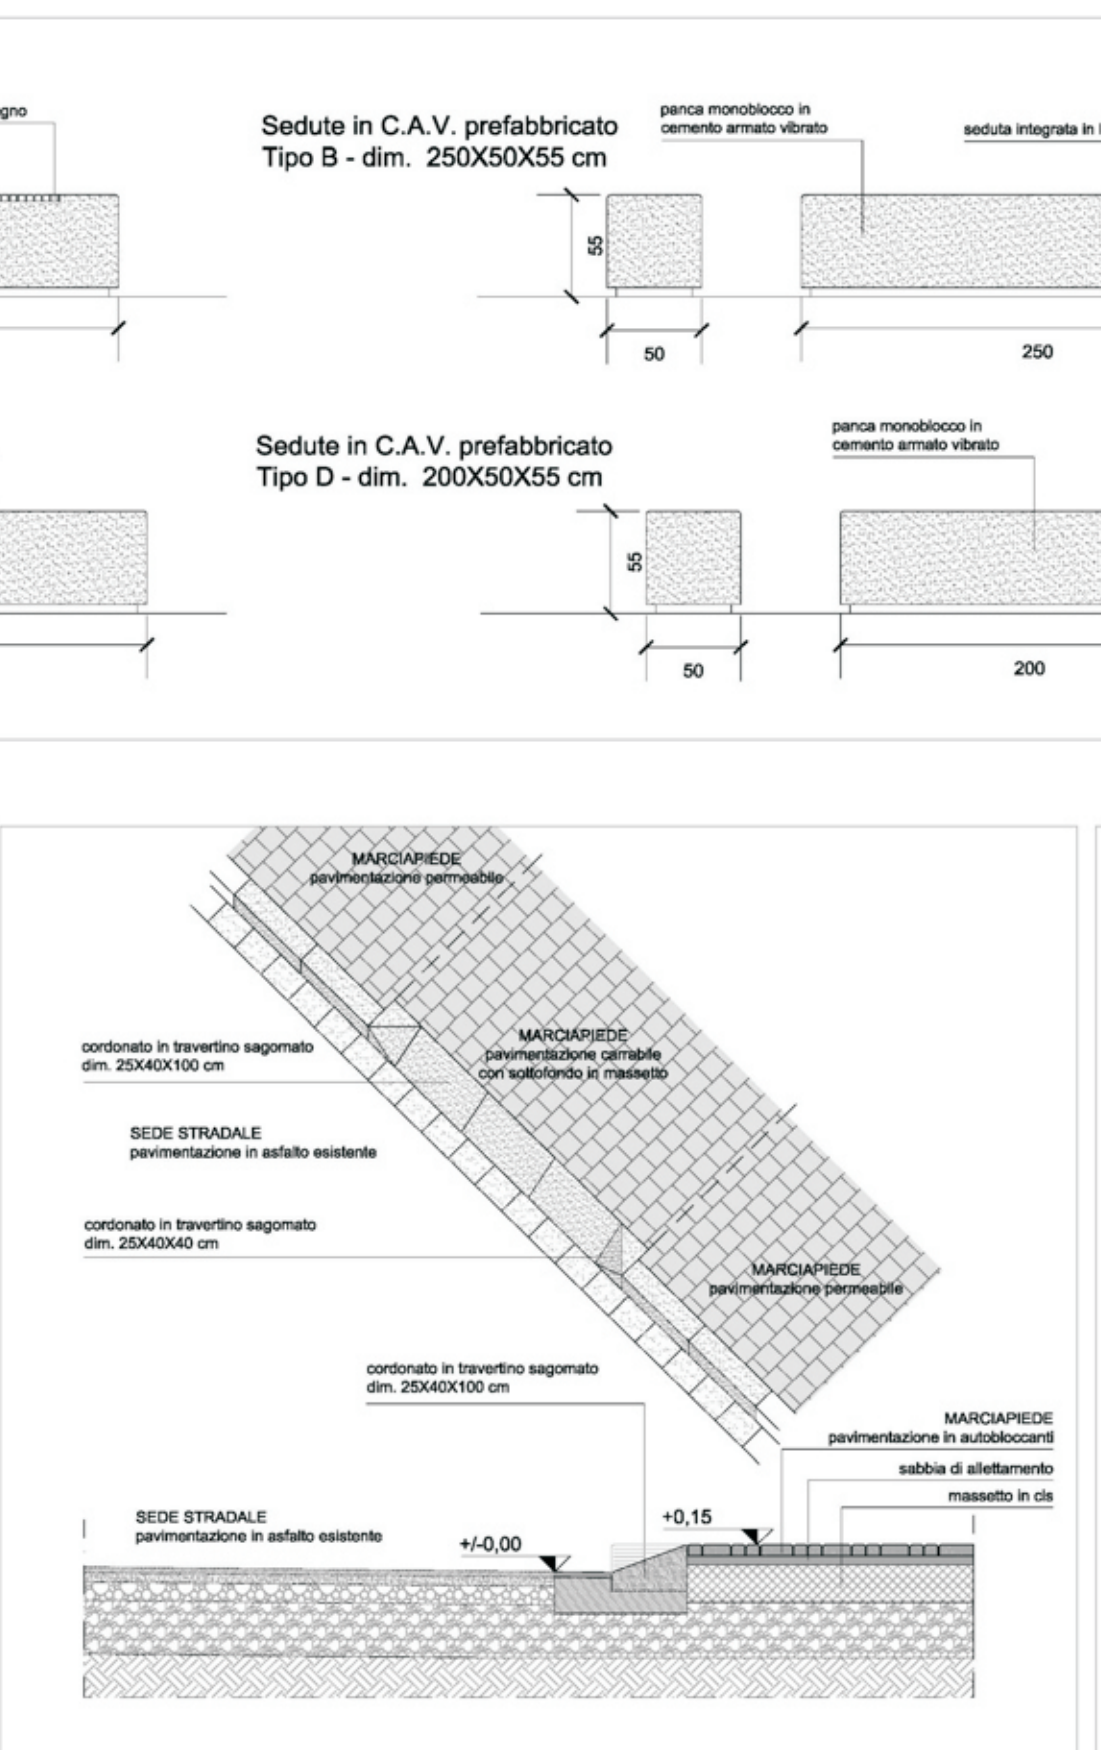

PARTICOLARE SEDE STRADALE DI VIA CURTATONE E MONTANARA

SCALA 1:20

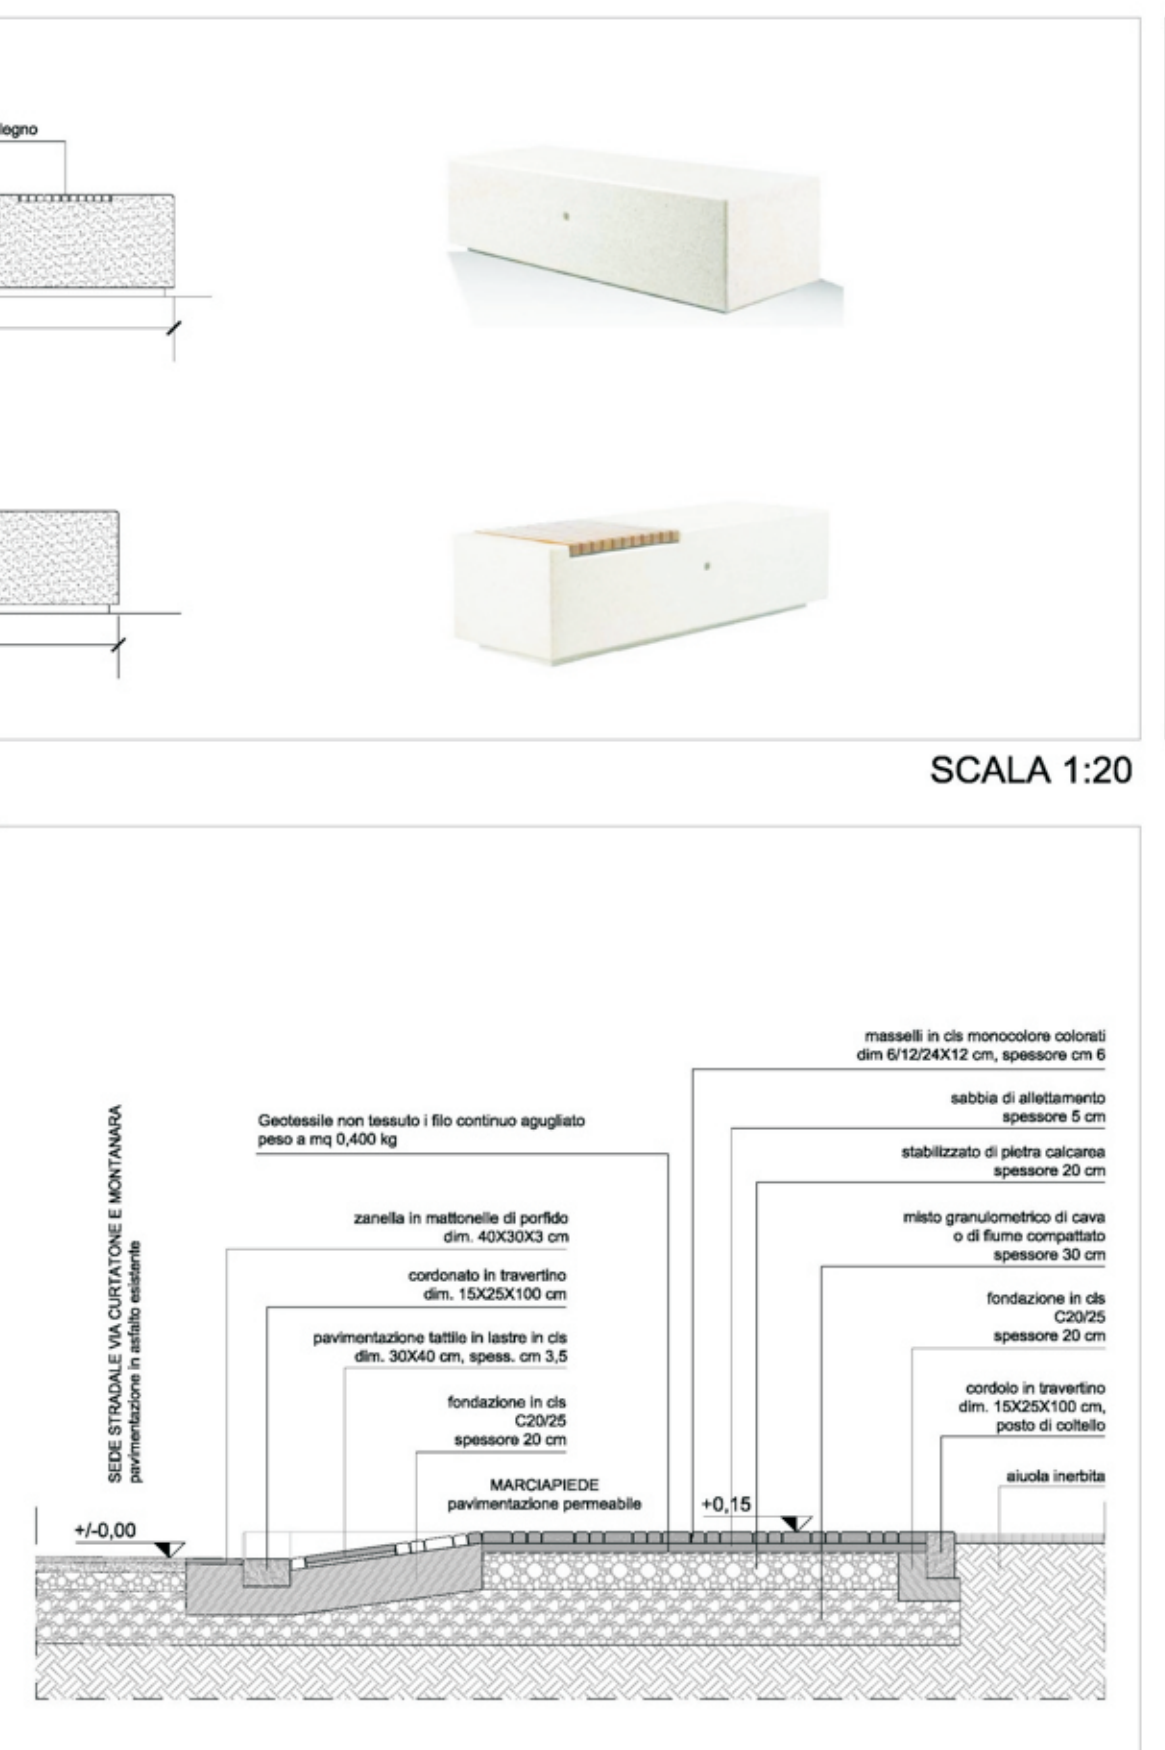


PARTICOLARE SEDE STRADALE DI VIA TRIPOLI

SCALA 1:20

**NOTA BENE:**  
Gli arredi e i materiali riportati nella tavola, hanno un carattere esclusivamente indicativo per quanto riguarda la qualità architettonica del progetto e tali aspetti verranno definiti nella successiva fase di richiesta del titolo abilitativo per l'esecuzione delle opere.

SCALA 1:20

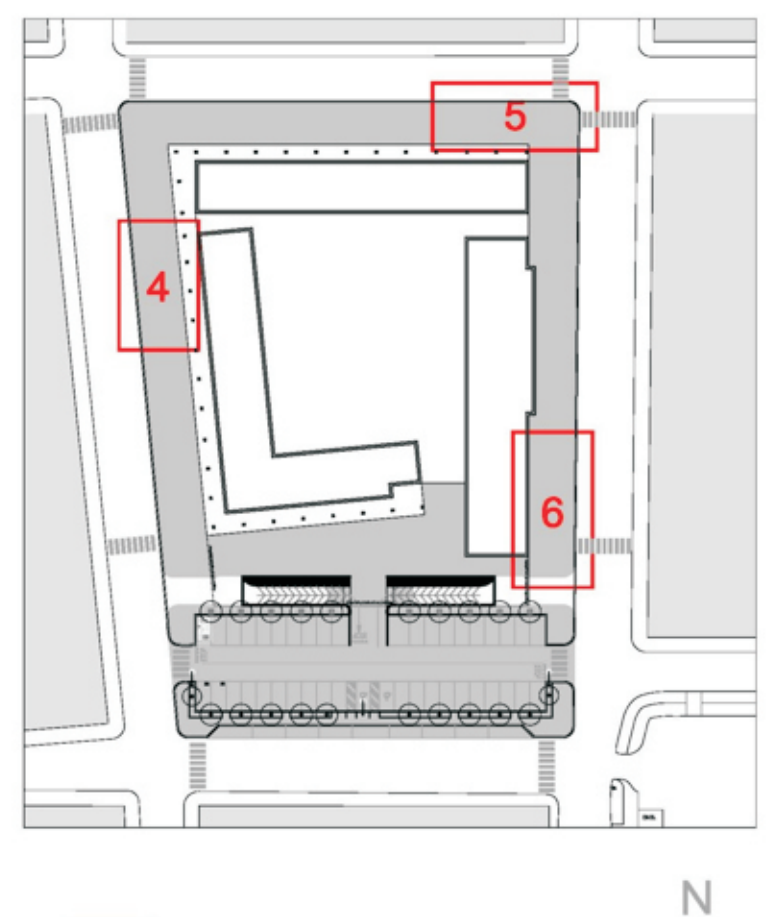

Particolari

**COMUNE DI EMPOLI**  
Provincia di Firenze

**PIANO ATTUATIVO DI RECUPERO**  
ai sensi dell'art.73 L.R. n.1/2005

**Scheda Norma n. 1.2 "Ex Vitrum"**  
via G. Da Empoli - via Tripoli - Via Ricasoli - Via Curtatone e Montanara

Progetto: **Architetto Fabio Altieri**  
Studio: **Architettura Altieri**  
Piazza Antonio Caporali n. 42 / 43  
50135 Empoli (FI)

Proprietà: **COOPERATIVA EDIFICATRICE RICASOLI - SOC. COOP. A R. L.**  
Via Piazza Montalbano, 3  
50135 Empoli (FI)

Obiettivo: **PIAZZA LINEARI PARTICOLARI ARCHITETTONICI**

Scale: **TAV. 25**  
Data: **15/03/2014**  
Foglio: **25**

Conto: **20 - B - 01**  
Revisione: **1**  
Data: **15/03/2014**  
Foglio: **25**

Il presente disegno non potrà essere prodotto ed eseguito in nessun caso senza il permesso scritto del progettista.