



- Residenza e settore terziario**
- Attività produttive**  
Industria e artigianato - Magazzini e depositi non collegati a spazzatura, rifiuti produttivi - Autotrasporti, cantieri - Casematte, autorimesse, stabilimenti di gestione, riparazioni di beni e di veicoli - Cantieri edili, depositi di materiali, ecc.
- Attività produttive a rischio di incidente rilevante** (D.L.R. 175/88)
- Attrezzature collettive**
- Sede Comunale**
- Uffici giudiziari**
- Attrezzature carcerarie**
- Casematte, caserri - casermette - pompieri**
- Mense**
- Associazionismo di base**
- Poli espositivi**
- Uffici postali**
- Cimiteri**
- Edifici religiosi**
- Mercati generali**
- Servizi Pubb. Amm.**
- Uffici Pubblici**
- Attrezzature diverse**
- Settore terziario**  
Trasporti e comunicazioni - Servizi prestati ad imprese, noleggio - servizi pubblici e privati
- Commercio**
- Attrezzature ricettive**  
Attrezzature alberghiere-ostelli-campeggi-agriturismo
- Assistenza sanitaria**
- Opedai, Case di cura, Recoveri anziani, Uffici U.S., Poliambulatori, Dispensari**
- Istituzione e produzione di cultura**
- Istituzione di base**
- Scuole secondarie superiori**
- Musei**
- Biblioteche**
- Teatri**
- Esposizioni temporanee**
- Circoli ricreativi**
- Sale cinematografiche**
- Attività di trasformazione di prodotti agricoli a servizio ortofrutticolo e specializzazioni dell'agricoltura**
- Consorzi agrari, Frantoi, Mulini e Cantine**
- Culture vivistiche**
- Aree, infrastrutture e complessi di edifici in disuso**
- Aree ed edifici destinati ad attrezzature sportive**
- Aree a verde pubblico e parchi urbani**
- Parco a giardino privato o storico**



STRUTTURA DEL TERRITORIO

SCALA 1:10000

CARTA TECNICA REGIONALE

RIELEVAMENTO ED ALLESTIMENTO CARTOGRAFICO

ANNO: 1989

DITTA: S.T.A. Firenze


RIDUZIONE FOTOMECCANICA E

MCSACCO 1:10.000

ANNO: 1990

DITTA: S.E.L.C.A. Firenze

Tav. 2.8.3

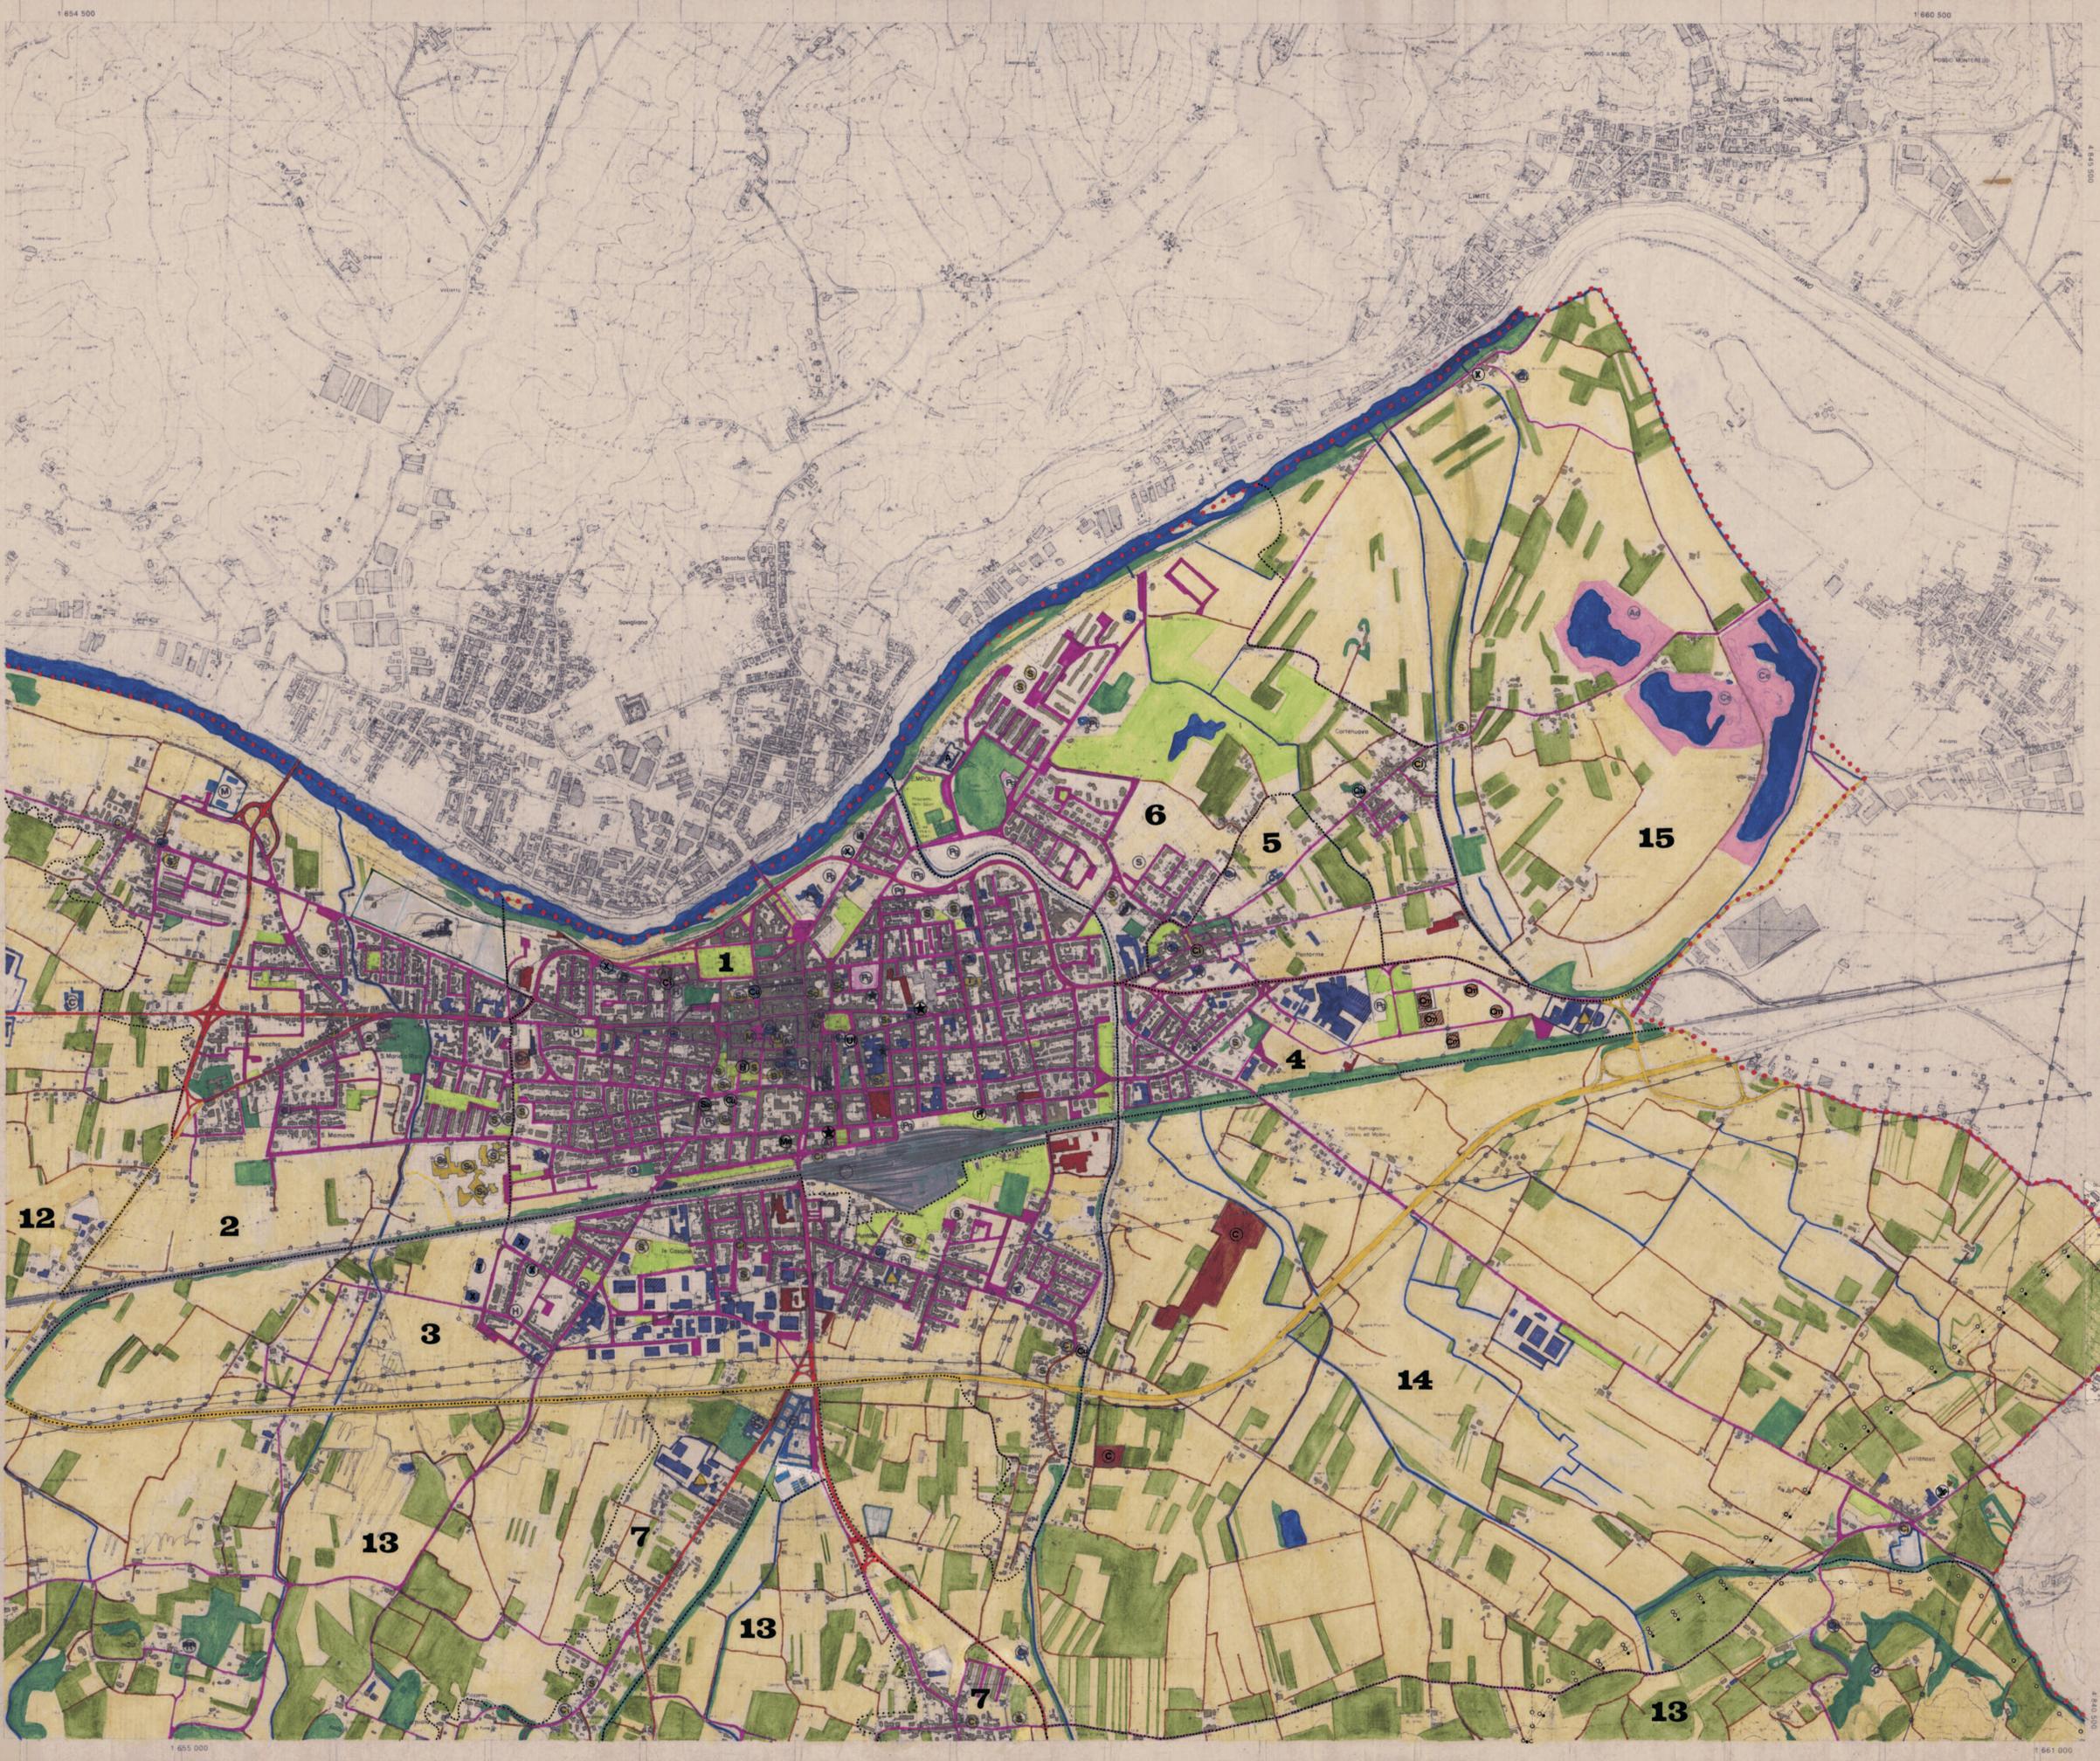

Completato al vertice della legge 2-2-1980 n.18. Nucleo della zona di sviluppo n. 200 in data 28-8-1989