


- LA CITTA' STORICA
- LA CITTA' CONSOLIDATA
- LA CITTA' FILIFORME
- LA CITTA' RAREFATA
- CONFINE COMUNALE

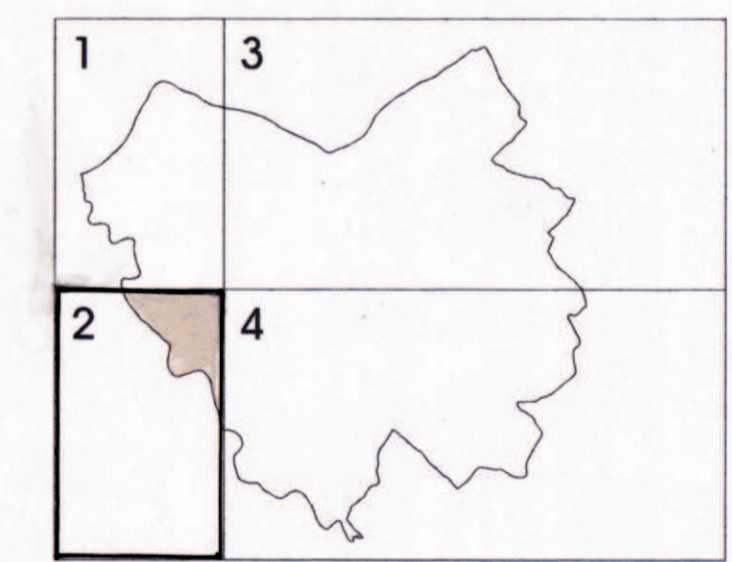

IL SISTEMA DELLA RESIDENZA

SCALA 1:10.000

CARTA TECNICA REGIONALE

Controllato ai sensi della legge 2-2-1960 n. 68 - Nulla osta alla diffusione n. 303 in data 6-9-1988