

Variante al Regolamento Urbanistico per interventi puntuali
all'interno del territorio urbanizzato individuato ai sensi
dell'art.224 della L.R.65/2014

Arch. Giovanni Parlanti
Progettista

Arch. Paolo Pinarelli
Responsabile del procedimento


D.ssa Romina Falaschi
Garante dell'informazione e della partecipazione

Brenda Barnini
Sindaco

Tav. QC01
Localizzazione degli interventi

Scala 1:10.000

Febbraio 2019

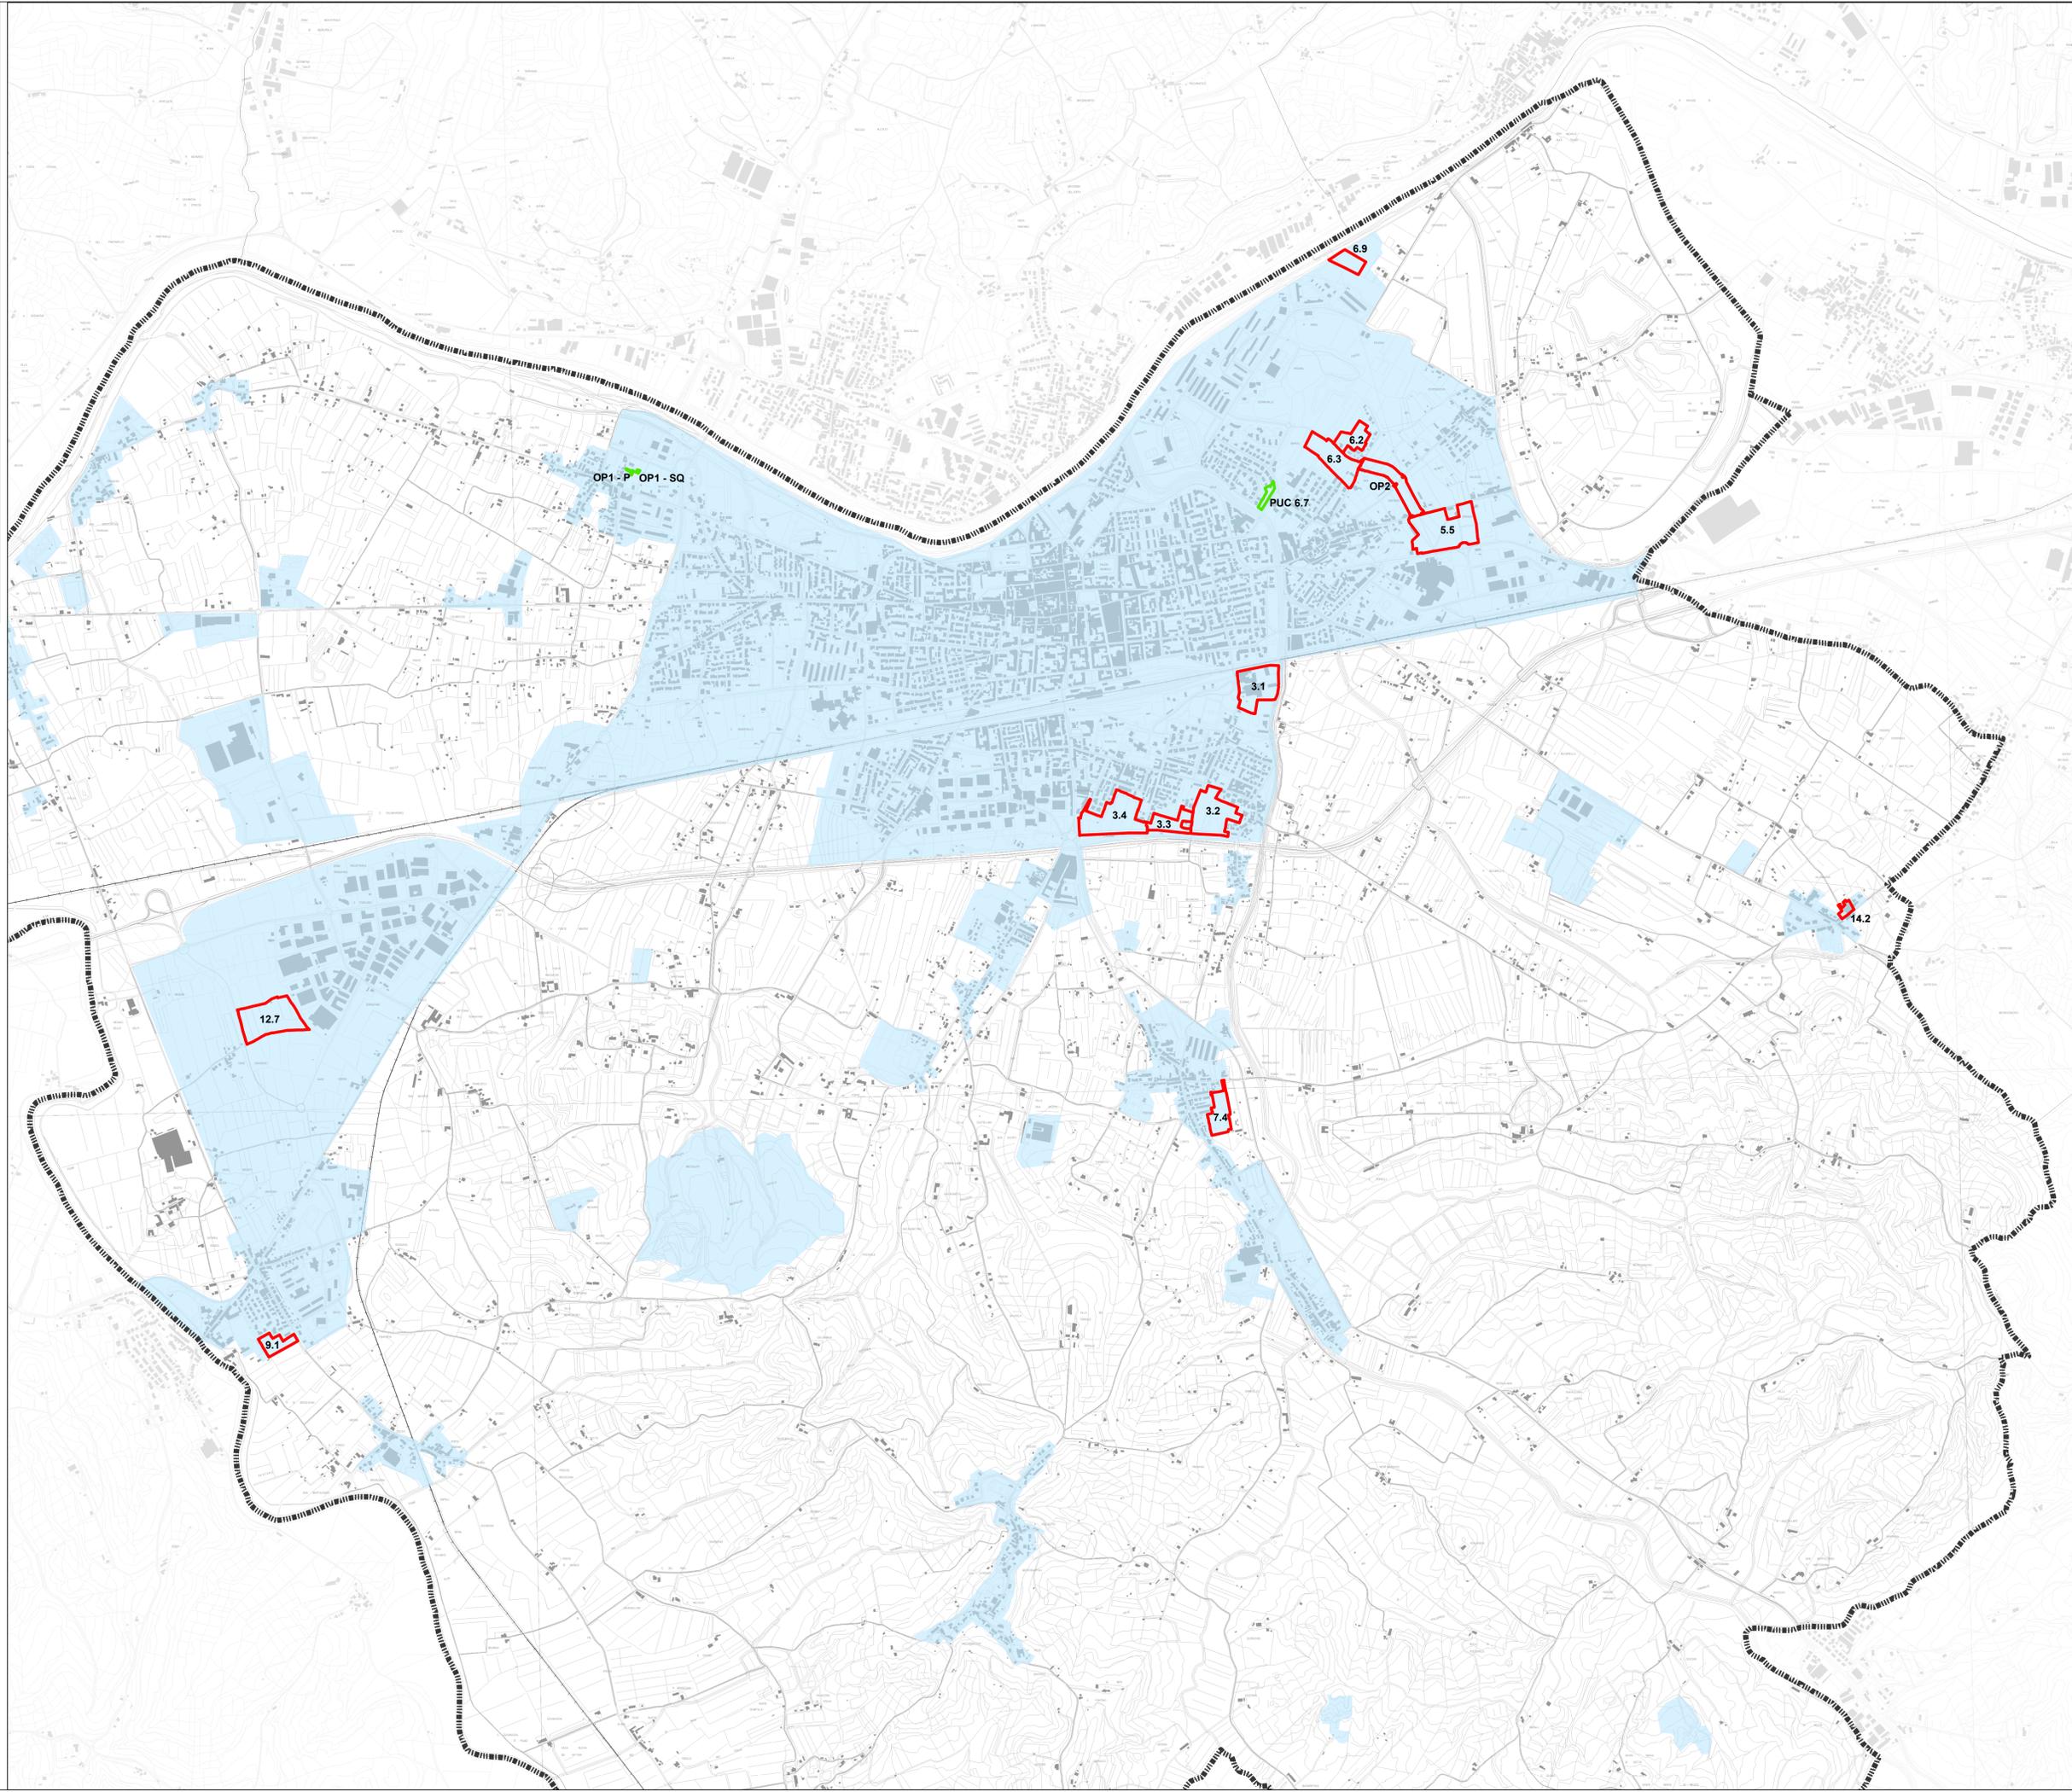

Legenda

Interventi oggetto della Variante

Tipo

 Soggetti a modifiche

 Da reiterare

 Confine comunale

 Territorio Urbanizzato, ai sensi dell'art. 224, LR 65/2014