

STUDIO SALVADORI

Geometra Francesco SALVADORI

Empoli - Via Masini n. 65
tel. e fax 0571 534813
mail: salvadorifrancesco@tin.it

STUDIO CERBIONI

Associazione professionale ingegneri
Ing. IVAN LOMBARDO e Ing. ALESSIO MANGINI

Empoli - Via XI Febbraio n. 113
tel. e fax 0571 711618
mail: studiocerbioni@gmail.com

oggetto
PIANO URBANISTICO ATTUATIVO
SCHEDA 2.6 - UMI 2

ubicazione
Empoli
Via San Mamante

commitenti
BINI CARLA
BINI MORIANI FRANCESCA
BINI MORIANI ELENA

TAVOLA n.
10

ESSENZE VEGETALI
ESISTENTI


commitenti

impresa

direttore dei lavori

progettista

PLANIMETRIA GENERALE 1:500

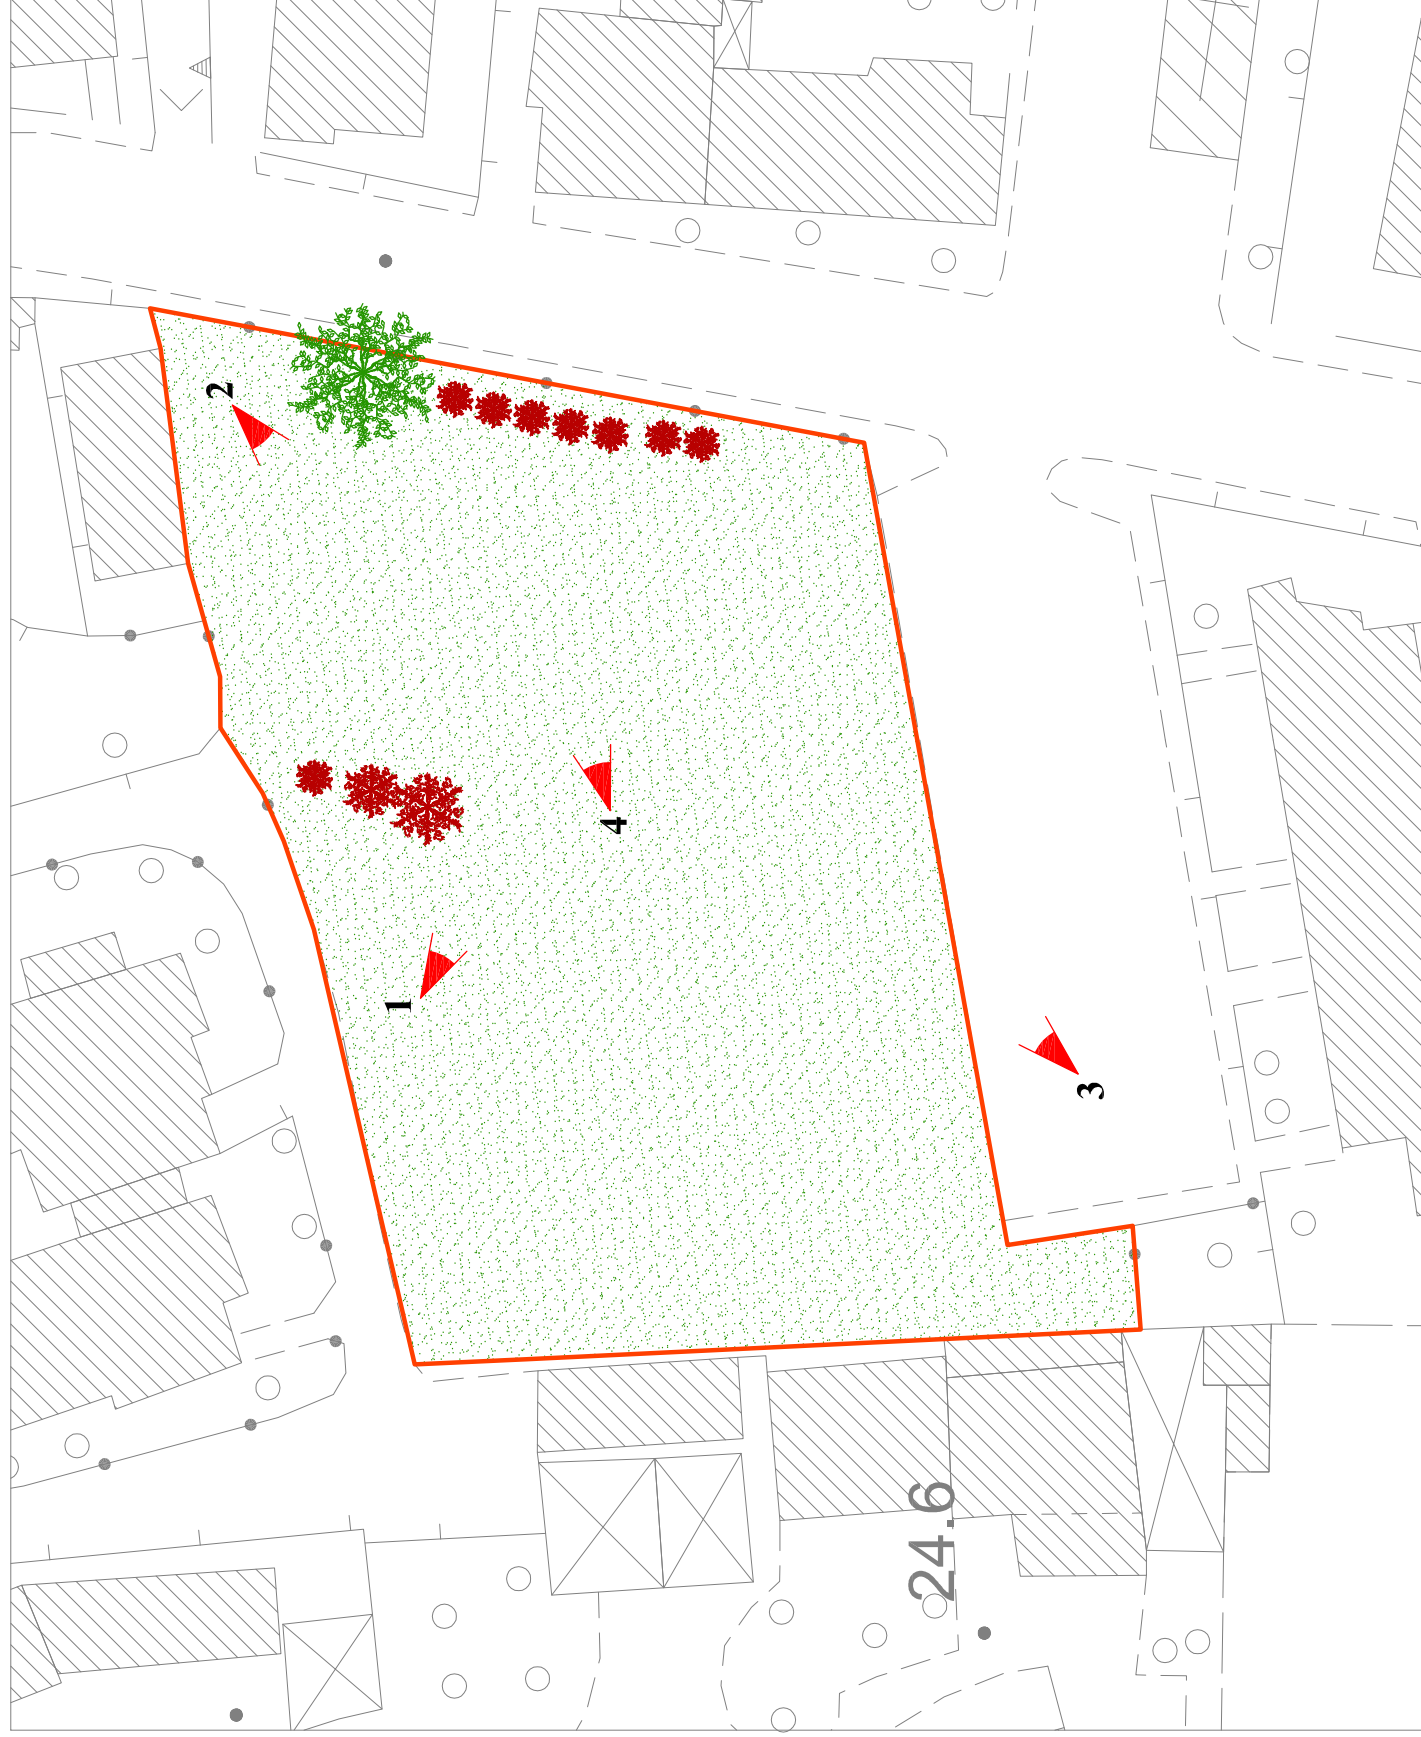

LEGENDA SIMBOLOGIA GRAFICA CULTURE ESISTENTI

	PERIMETRO AREA DI INTERVENTO - P.U.A. 2.6 - UMI 2		ESSENZA ARBOREA TIPO PINO
	TERRENO INCOLTO		ARBUSTI SPONTANEI

FOTO 2



FOTO 1



FOTO 4



FOTO 3

