STUDIO SALVADORI
Geometra Francesco SALVADORI
Empoli - Via Massini n. 65
tel. e fax 0571 534813
mail: salvadori@francesco@tin.it

STUDIO CERBIONI
Associazione professionale ingegneri
Ing. IVAN LOMBARDO e Ing. ALESSIO MANGINI
Empoli - Via XI Febbraio n. 113
tel. e fax 0571 711618
mail: studiocerbioni@gmail.com

oggetto
PIANO URBANISTICO ATTUATIVO
SCHEDA 2.6 - UMI 2

ubicazione
Empoli
Via San Mamante

committenti
BINI CARLA
BINI MORIANI FRANCESCA
BINI MORIANI ELENA

TAVOLA n. 12

OPERE DI URBANIZZAZIONE E PROGETTO AREE ESTERNE

committenti | *impresa* | *direttore dei lavori* | *progettista*

PLANIMETRIA GENERALE - SCALA 1:200

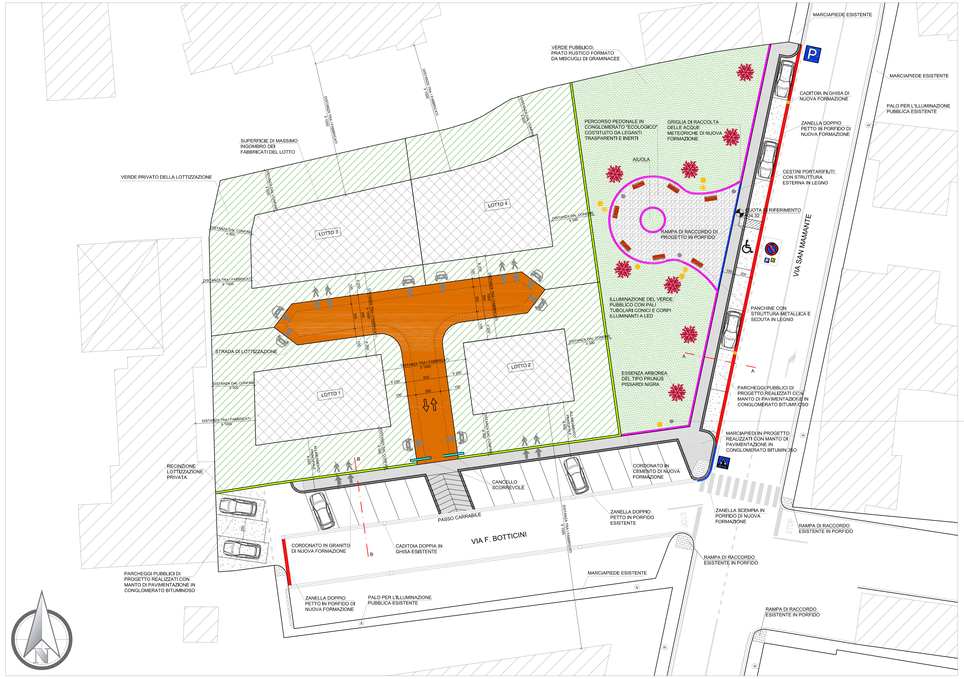

LEGENDA SIMBOLOGIA GRAFICA

LOTTIZZAZIONE PRIVATA	*SPAZI PUBBLICI*
SUPERFICIE DI MASSIMO INGOMBRO DEI FABBRICATI DEL LOTTO	PERCORSO PEDONALE IN CONGLOMERATO "ECOLOGICO" COSTITUITO DA LEGANTI TRASPARENTE E INERTI
VERDE PRIVATO DELLA LOTTIZZAZIONE	VERDE PUBBLICO: PRATO RUSTICO FORMATO DA MISCUGLI DI GRAMINACEE
STRADA PRIVATA DI LOTTIZZAZIONE	ESSENZA ARBOREA DEL TIPO PRUNUS PISSARDI NIGRA
RECINZIONE LOTTIZZAZIONE PRIVATA	ILLUMINAZIONE DEL VERDE PUBBLICO CON PALI TUBOLARI CONICI E CORPI ILLUMINANTI A LED
CANCELLO SCORREVOLE DI INGRESSO ALLA LOTTIZZAZIONE PRIVATA	POZZETTO 40x40 DI ISPEZIONE LINEA DI ALIMENTAZIONE DELLA PUBBLICA ILLUMINAZIONE DI PROGETTO
	PANCHINE CON STRUTTURA METALLICA E SEDUTA IN LEGNO
	CESTINI PORTARIFIUTI CON STRUTTURA ESTERNA IN LEGNO
	PARCHEGGI PUBBLICI DI PROGETTO REALIZZATI CON MANTO DI PAVIMENTAZIONE IN CONGLOMERATO BITUMINOSO
	MARCIAPIEDI IN PROGETTO REALIZZATI CON MANTO DI PAVIMENTAZIONE IN CONGLOMERATO BITUMINOSO
	RAMPA DI RACCORDO STRADALE (Pi=15%) DI PROGETTO PAVIMENTATA CON MATERIALE ANTISDRUCCIOLEVOLE
	CORDONATO IN CEMENTO DI NUOVA FORMAZIONE
	CORDONATO IN GRANITO DI NUOVA FORMAZIONE
	ZANELLA DOPPIO PETTO IN PORFIDO DI NUOVA FORMAZIONE
	GRIGLIA DI RACCOLTA DELLE ACQUE METEORICHE DI NUOVA FORMAZIONE

DETTAGLIO DELLE SISTEMAZIONI DEL VERDE PUBBLICO

ARREDO VERDE PUBBLICO

Panchina con struttura metallica di colore grigio e seduta in legno; dimensioni 1800x710x800 mm e altezza seduta 475 mm

Cestino portarifiuti con struttura esterna in legno

Illuminazione del verde pubblico e dei percorsi pedonali con pali tubolari conici e corpi luminanti a led

PAVIMENTAZIONE E CORREDO VEGETAZIONALE VERDE PUBBLICO

Essenza arborea del tipo Prunus Pissardi Nigra

Pavimentazione del percorso pedonale di colore "terra toscana", da realizzare con conglomerato "ecologico" costituito da leganti trasparenti e inerti

Prato rustico formato da miscugli di graminacee

SEZIONE A-A - SCALA 1:50

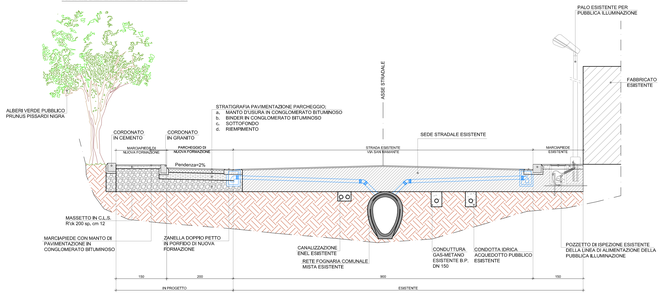
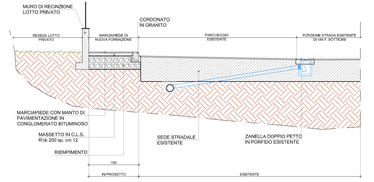
SEZIONE B-B - SCALA 1:50