

**STUDIO SALVADORI**

Geometra Francesco SALVADORI

Empoli - Via Masini n. 65  
tel. e fax 0571 534813  
mail: salvadorifrancesco@tin.it

**STUDIO CERBIONI**

Associazione professionale ingegneri  
Ing. IVAN LOMBARDO e Ing. ALESSIO MANGINI

Empoli - Via XI Febbraio n. 113  
tel. e fax 0571 711618  
mail: studiocerbioni@gmail.com

oggetto

PIANO URBANISTICO ATTUATIVO  
SCHEDA 2.6 - UMI 2

ubicazione

Empoli  
Via San Mamante

commitenti

BINI CARLA  
BINI MORIANI FRANCESCA  
BINI MORIANI ELENA

TAVOLA n.

14

ASSETTO  
PLANIVOLUMETRICO  
CON FOTOINSERIMENTI


commitenti

impresa

direttore dei lavori

progettista

**PLANIMETRIA GENERALE STATO DI PROGETTO - SCALA 1:500**

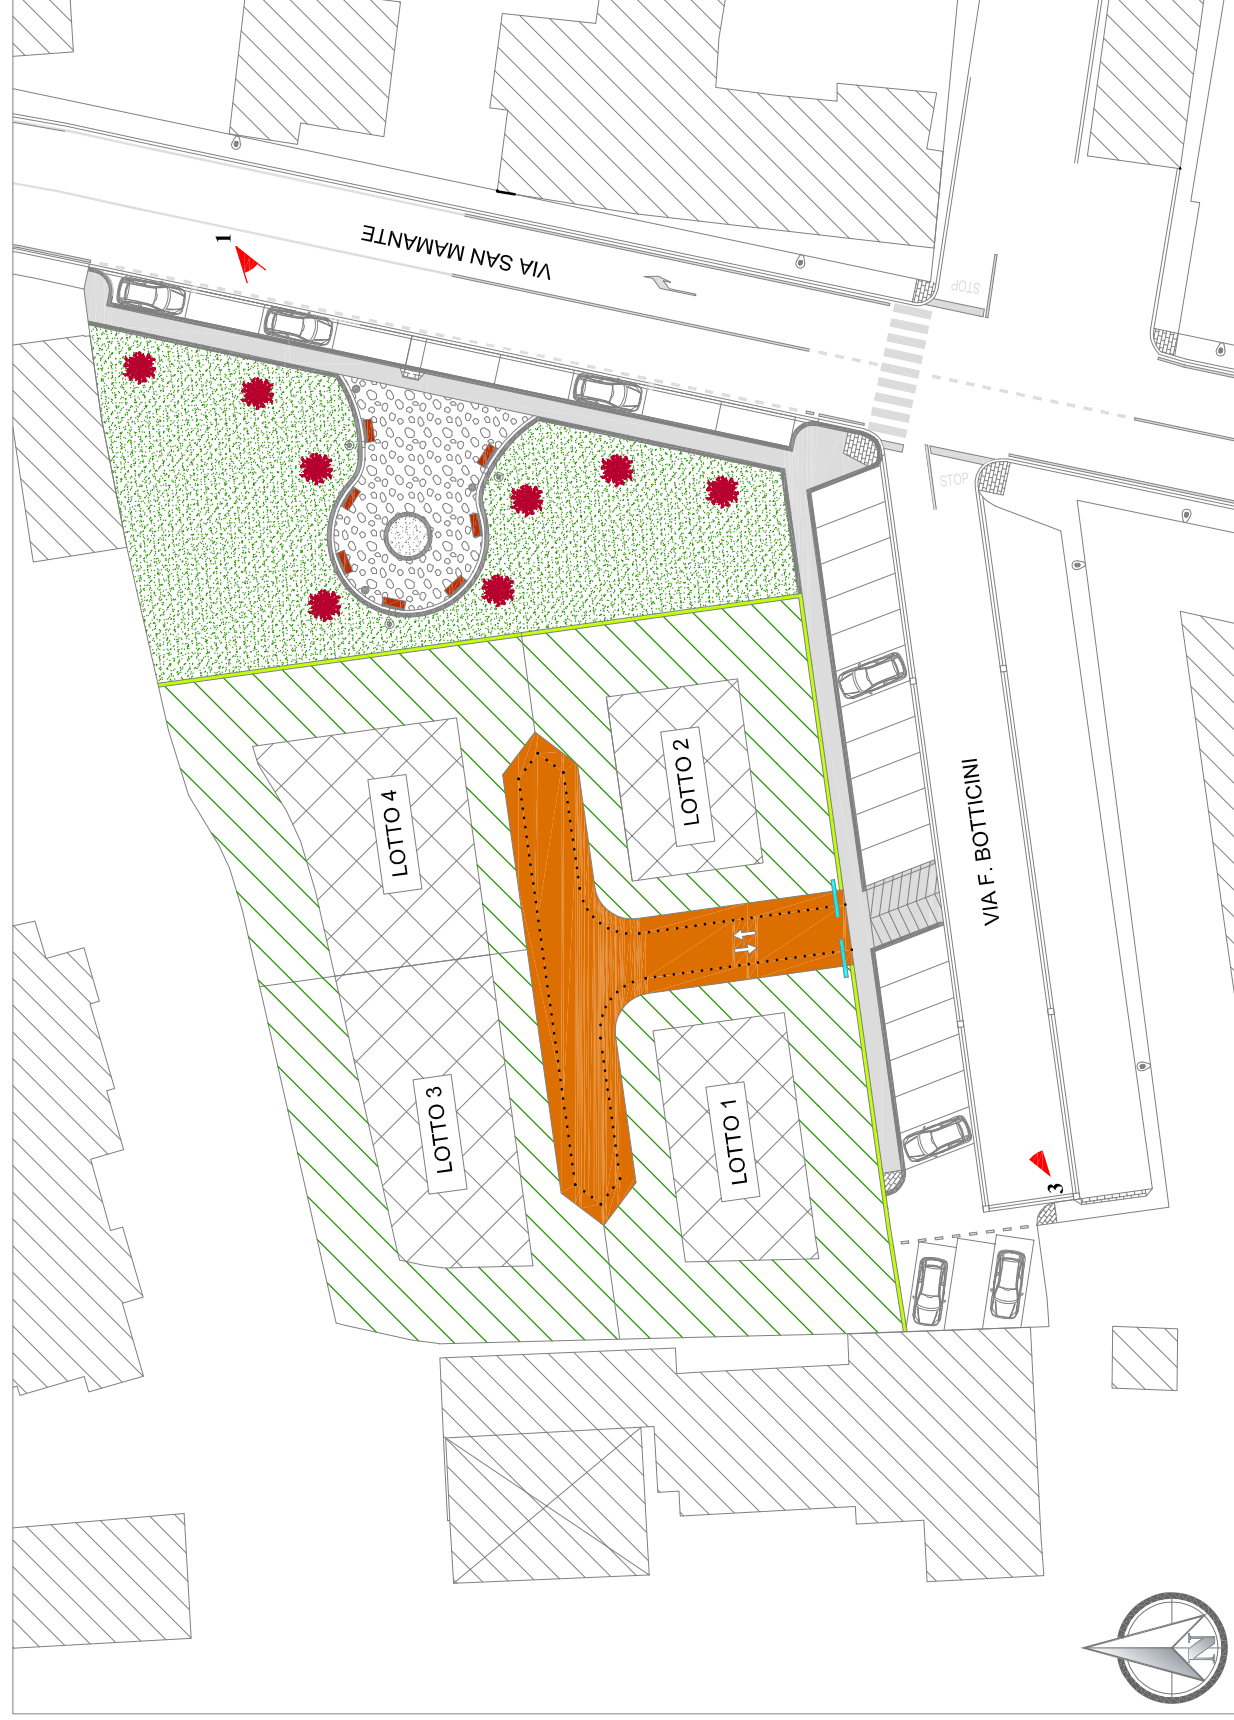

1 - VISTA DA VIA SAN MAMANTE



2 - VISTA DA VIA SAN MAMANTE  
INGRESSO VIA F. BOTTICINI



3 - VISTA DA VIA F. BOTTICINI