

COMUNE DI EMPOLI

Città Metropolitana di Firenze

Luca Bevilacqua architetto
via Francesco Caracciolo, 79 - 50133 Firenze
mail: lucabevila@libero.it - PEC: luca.bevilacqua@pec.architettilfirenze.it
tel. 338 2659772

PROPRIETARIO: Galli Maria Pia, via Ranocchiaio 60 Serravezza (LU)
Galli Paola Lucia, via Tiziano 23 Prato

UBICAZIONE: loc. Villanova, via di San Donato

TITOLO: PROPOSTA DI PIANO DI RECUPERO CON
CONTESTUALE RICHIESTA DI REVISIONE DEL
VINCOLO DI PROTEZIONE
Edificio "ex Fattoria San Donato Val di Botte"


TAVOLA
15
STATO SOVRAPPOSTO
Sezioni e Prospetti

Data: ottobre 2017 Scala 1:100


Firma della Proprietà Firma del Progettista



Sezione A - A'

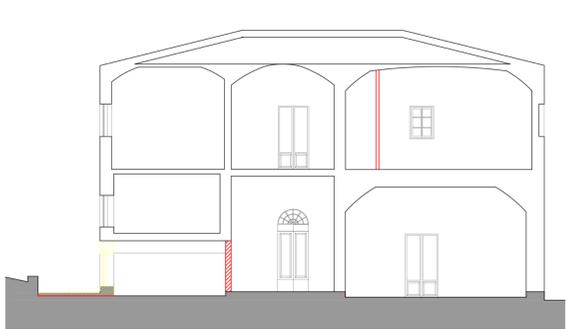


Sezione B - B'

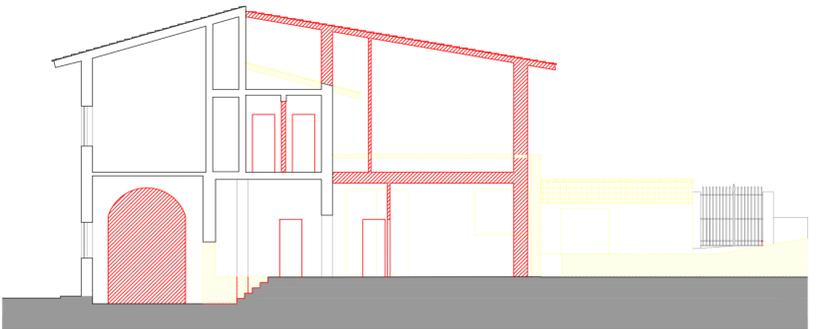


Sezione C - C'



Prospetto NORD

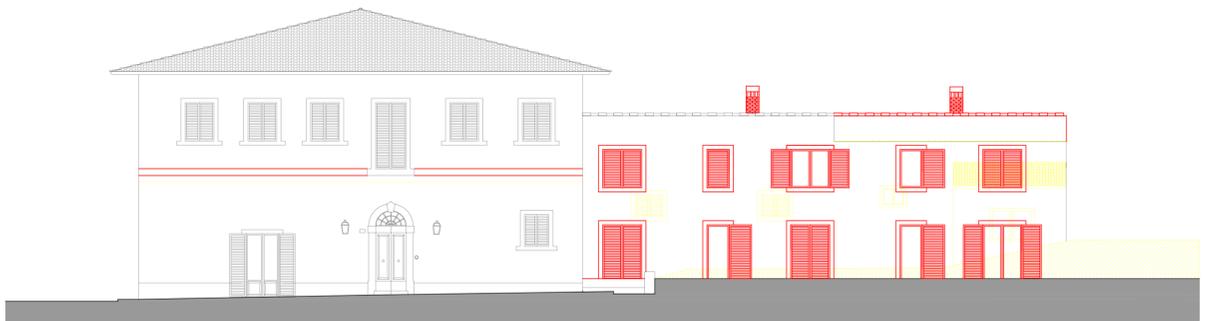

Prospetto OVEST

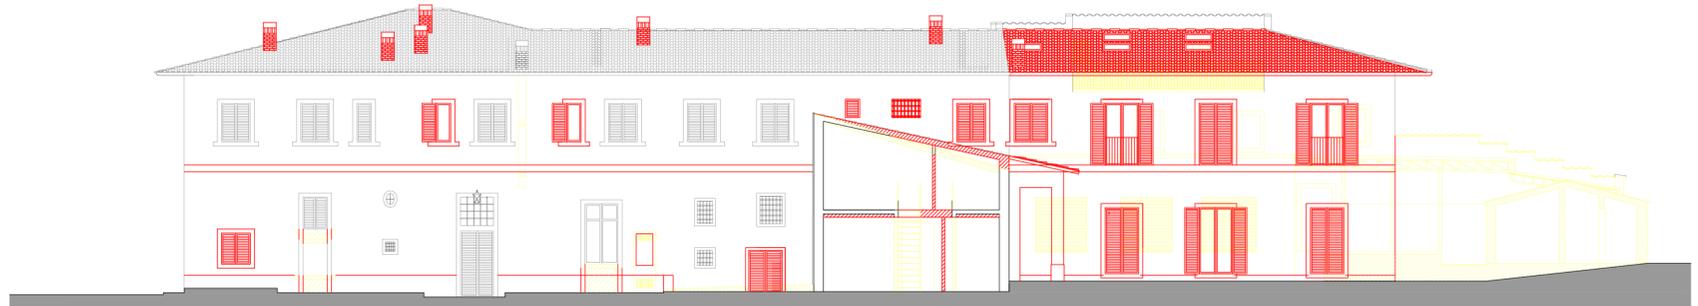

Prospetto SUD



Prospetto EST