

STUDIO SALVADORI
Geometra Francesco SALVADORI

Empoli - Via Mezzini n. 65
tel. e fax: 0571 434811
mail: salvadorifrancesco@tin.it

STUDIO CERBIONI

Associazione professionale ingegneri
Ing. IVAN LOMBARDO e Ing. ALESSIO MANGINI
Empoli - Via XI Febbraio n. 113
tel. e fax: 0571 434811
mail: studiocerbioni@gmail.com

oggetto
PIANO URBANISTICO ATTUATIVO
SCHEDA 2.6 - UMI 2

ubicazione
Empoli
Via San Mamante

commitenti
BINI CARLA
BINI MORIANI FRANCESCA
BINI MORIANI ELENA

TAVOLA n.
2
DOCUMENTAZIONE
FOTOGRAFICA

commitenti

impresa

direttore dei lavori

progettista

PLANIMETRIA GENERALE 1:500

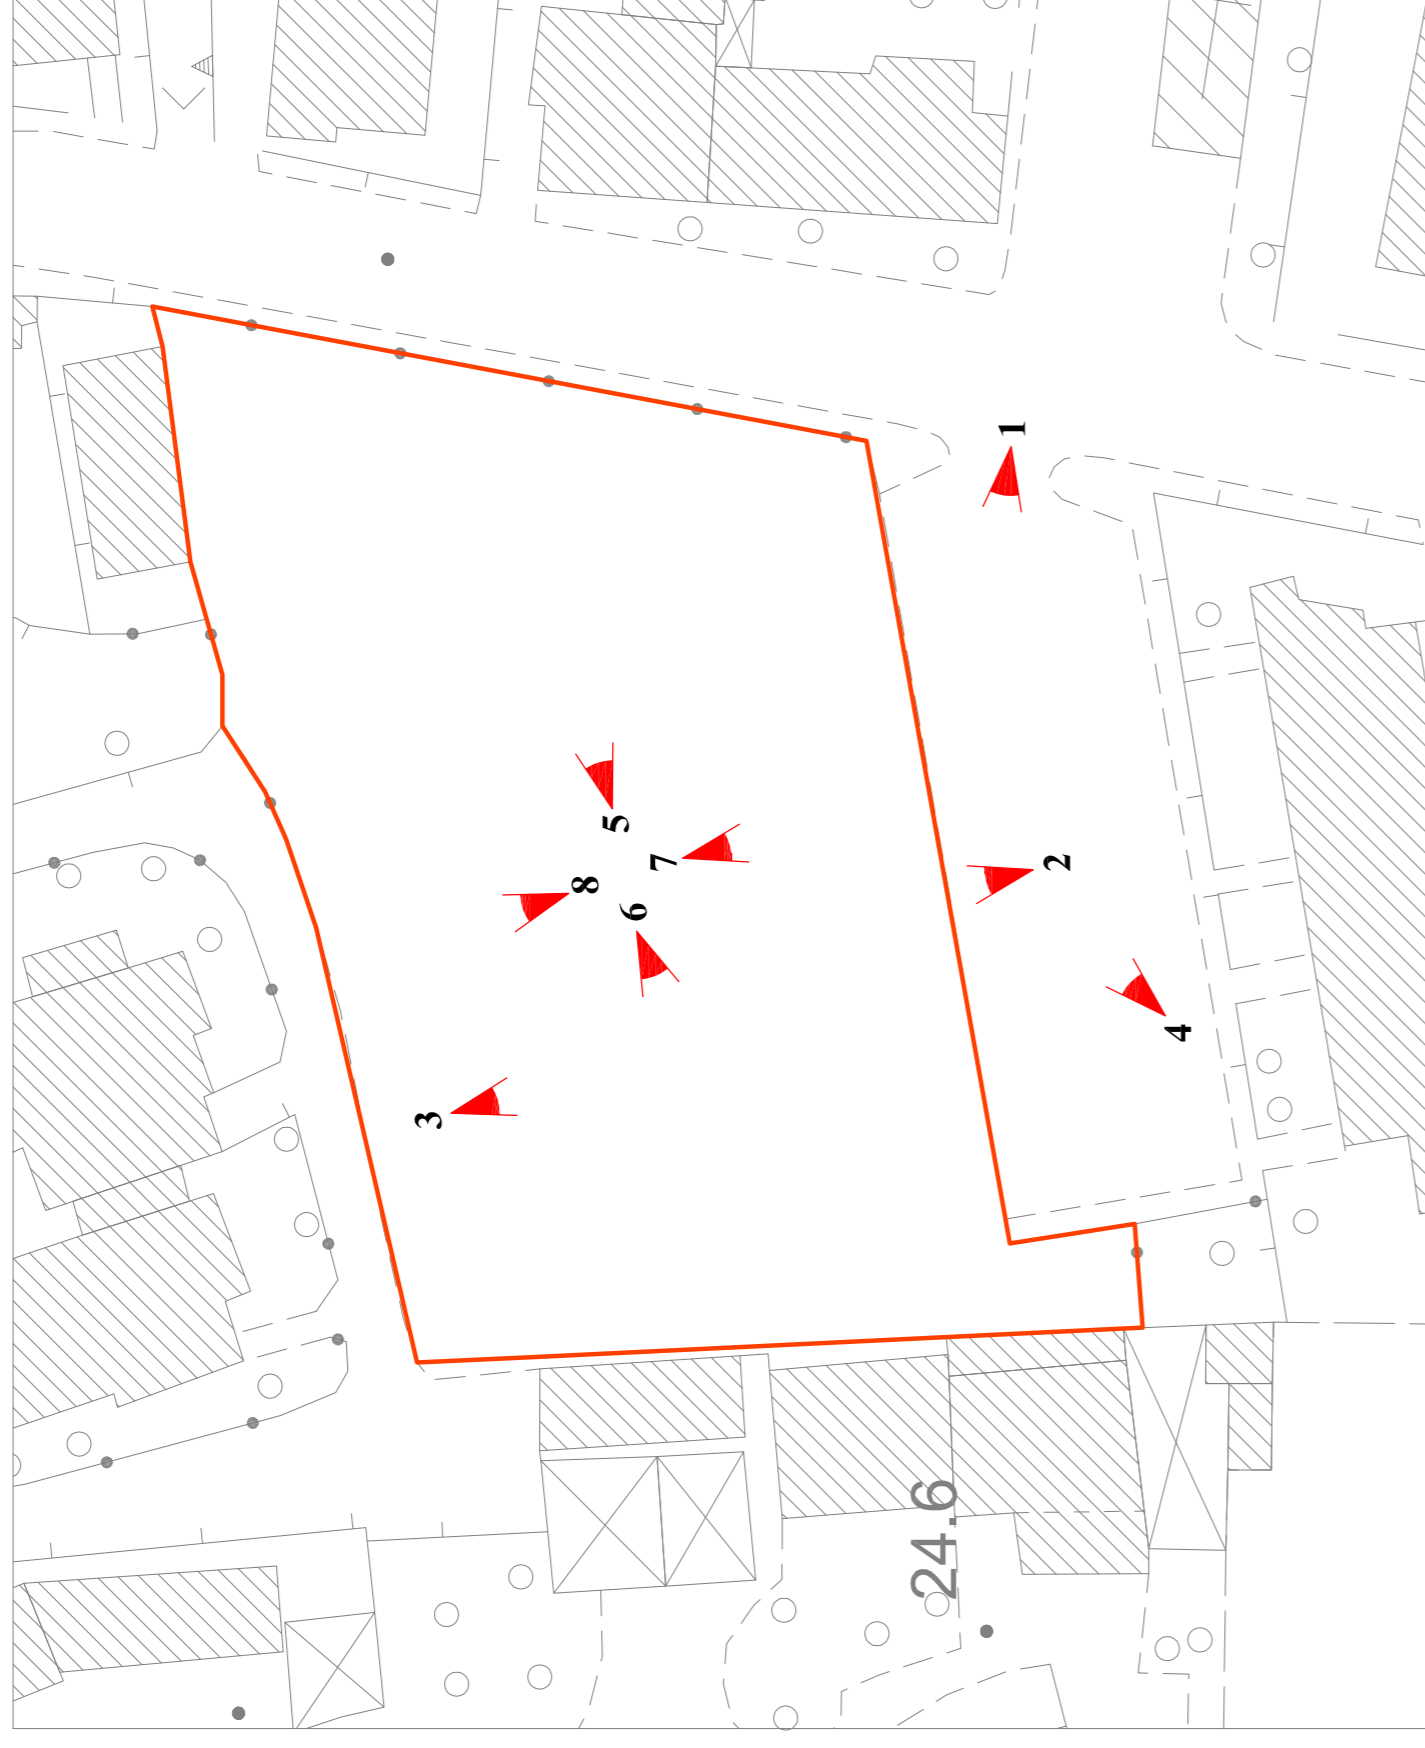


FOTO 5



FOTO 6



FOTO 7



FOTO 8

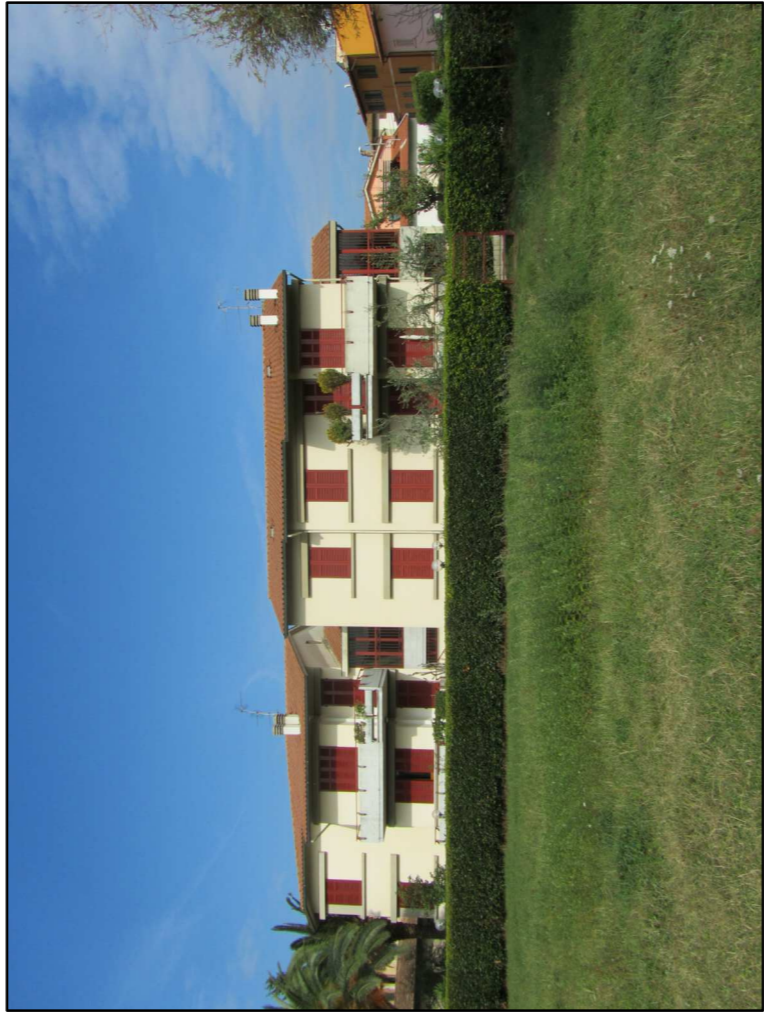


FOTO 1



FOTO 2



FOTO 3



FOTO 4

