STUDIO SALVADORI
Geometra Francesco SALVADORI

Empoli - Via Masini n. 65
tel. e fax 0571 534813
mail: salvadorifrancesco@tin.it

STUDIO CERBIONI
Associazione professionale ingegneri
Ing. IVAN LOMBARDO e Ing. ALESSIO MANGINI

Empoli - Via XI Febbraio n. 113
tel. e fax 0571 711618
mail: studiocerbioni@gmail.com

oggetto

PIANO URBANISTICO ATTUATIVO
SCHEDA 2.6 - UMI 2

ubicazione

Empoli
Via San Mamante

committenti

BINI CARLA
BINI MORIANI FRANCESCA
BINI MORIANI ELENA

TAVOLA n. 7

RETE DEI SERVIZI

committenti

impresa

direttore dei lavori

progettista

PLANIMETRIA GENERALE STATO DI PROGETTO CON RETE DEI SERVIZI - SCALA 1:200

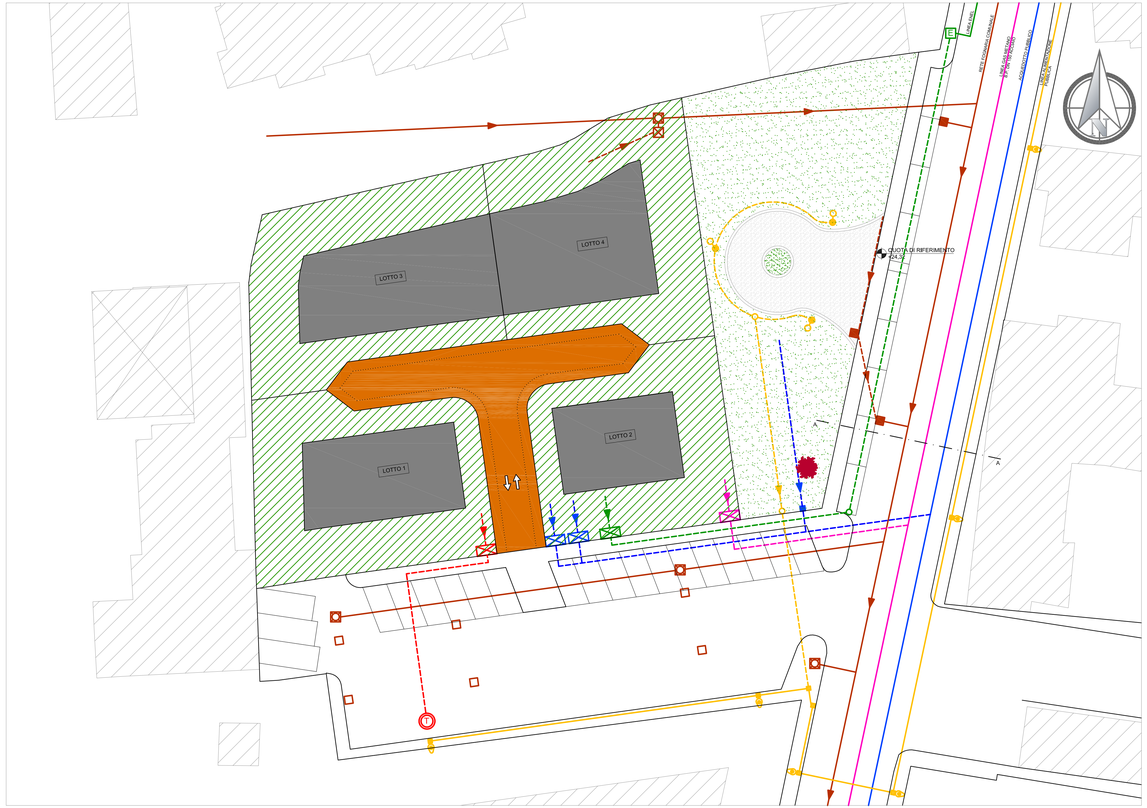

LEGENDA SIMBOLOGIA GRAFICA

- PALO PER PUBBLICA ILLUMINAZIONE DI PROGETTO
- PALO PER PUBBLICA ILLUMINAZIONE ESISTENTE
- LINEA DI ALIMENTAZIONE PUBBLICA ILLUMINAZIONE DI PROGETTO
- LINEA DI ALIMENTAZIONE PUBBLICA ILLUMINAZIONE ESISTENTE
- POZZETTO 40x40 ISPEZIONE LINEA ALIMENTAZIONE PUBBLICA ILLUMINAZIONE DI PROGETTO
- POZZETTO 40x40 ISPEZIONE LINEA ALIMENTAZIONE PUBBLICA ILLUMINAZIONE ESISTENTE

- POZZETTO DI ISPEZIONE FOGNATURA COMUNALE ESISTENTE
- POZZETTO TIPO FIRENZE DI ISPEZIONE FOGNATURA COMUNALE DI PROGETTO
- CADITOIA STRADALE-VERDE PUBBLICO IN PROGETTO
- CADITOIA STRADALE ESISTENTE
- ALLACCIAMENTO ALLA RETE FOGNARIA IN PROGETTO
- RETE FOGNARIA COMUNALE DI TIPO MISTO ESISTENTE

- VANO CONTATORE PER ALLACCIAMENTO ALLA RETE IDRICA A SERVIZIO DELLA LOTTIZZAZIONE
- VANO CONTATORE PER ALLACCIAMENTO ALLA RETE IDRICA A SERVIZIO DEL VERDE PUBBLICO
- ALLACCIAMENTO E LINEA DI ADDUZIONE ALL'ACQUEDOTTO PUBBLICO IN PROGETTO DA REALIZZARE CON TUBAZIONE IN GHISA SFEROIDALE, D=60 mm, L=60 m
- ACQUEDOTTO PUBBLICO ESISTENTE

- POZZETTO PER LINEA ENEL ESISTENTE
- POZZETTO ISPEZIONE LINEA ENEL DI PROGETTO
- PUNTO DI CONSEGNA LINEA ENEL
- ALLACCIAMENTO E LINEA ENEL DI PROGETTO
- LINEA ENEL ESISTENTE

- POZZETTO PER LINEA TELECOM DI FORNITURA PRIVATA ESISTENTE
- PUNTO DI CONSEGNA LINEA TELECOM
- ALLACCIAMENTO E LINEA TELECOM DI PROGETTO

- PUNTO DI CONSEGNA GAS METANO
- ALLACCIAMENTO E LINEA GAS METANO DI PROGETTO
- LINEA GAS METANO ESISTENTE - RETE DI DISTRIBUZIONE B.P. DN 150 IN ACCIAIO
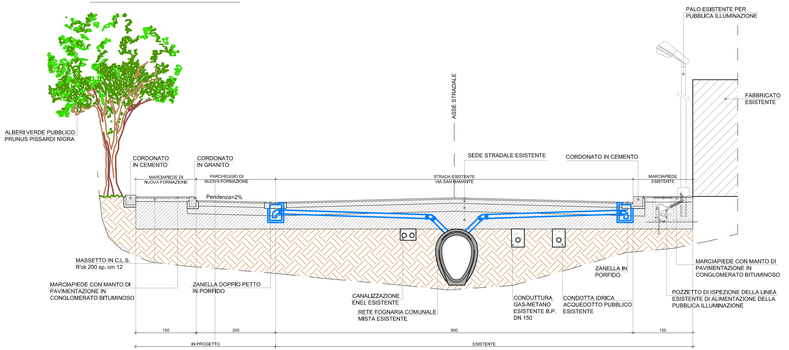
SEZIONE A-A - SCALA 1:50