

STUDIO SALVADORI

Geometra Francesco SALVADORI

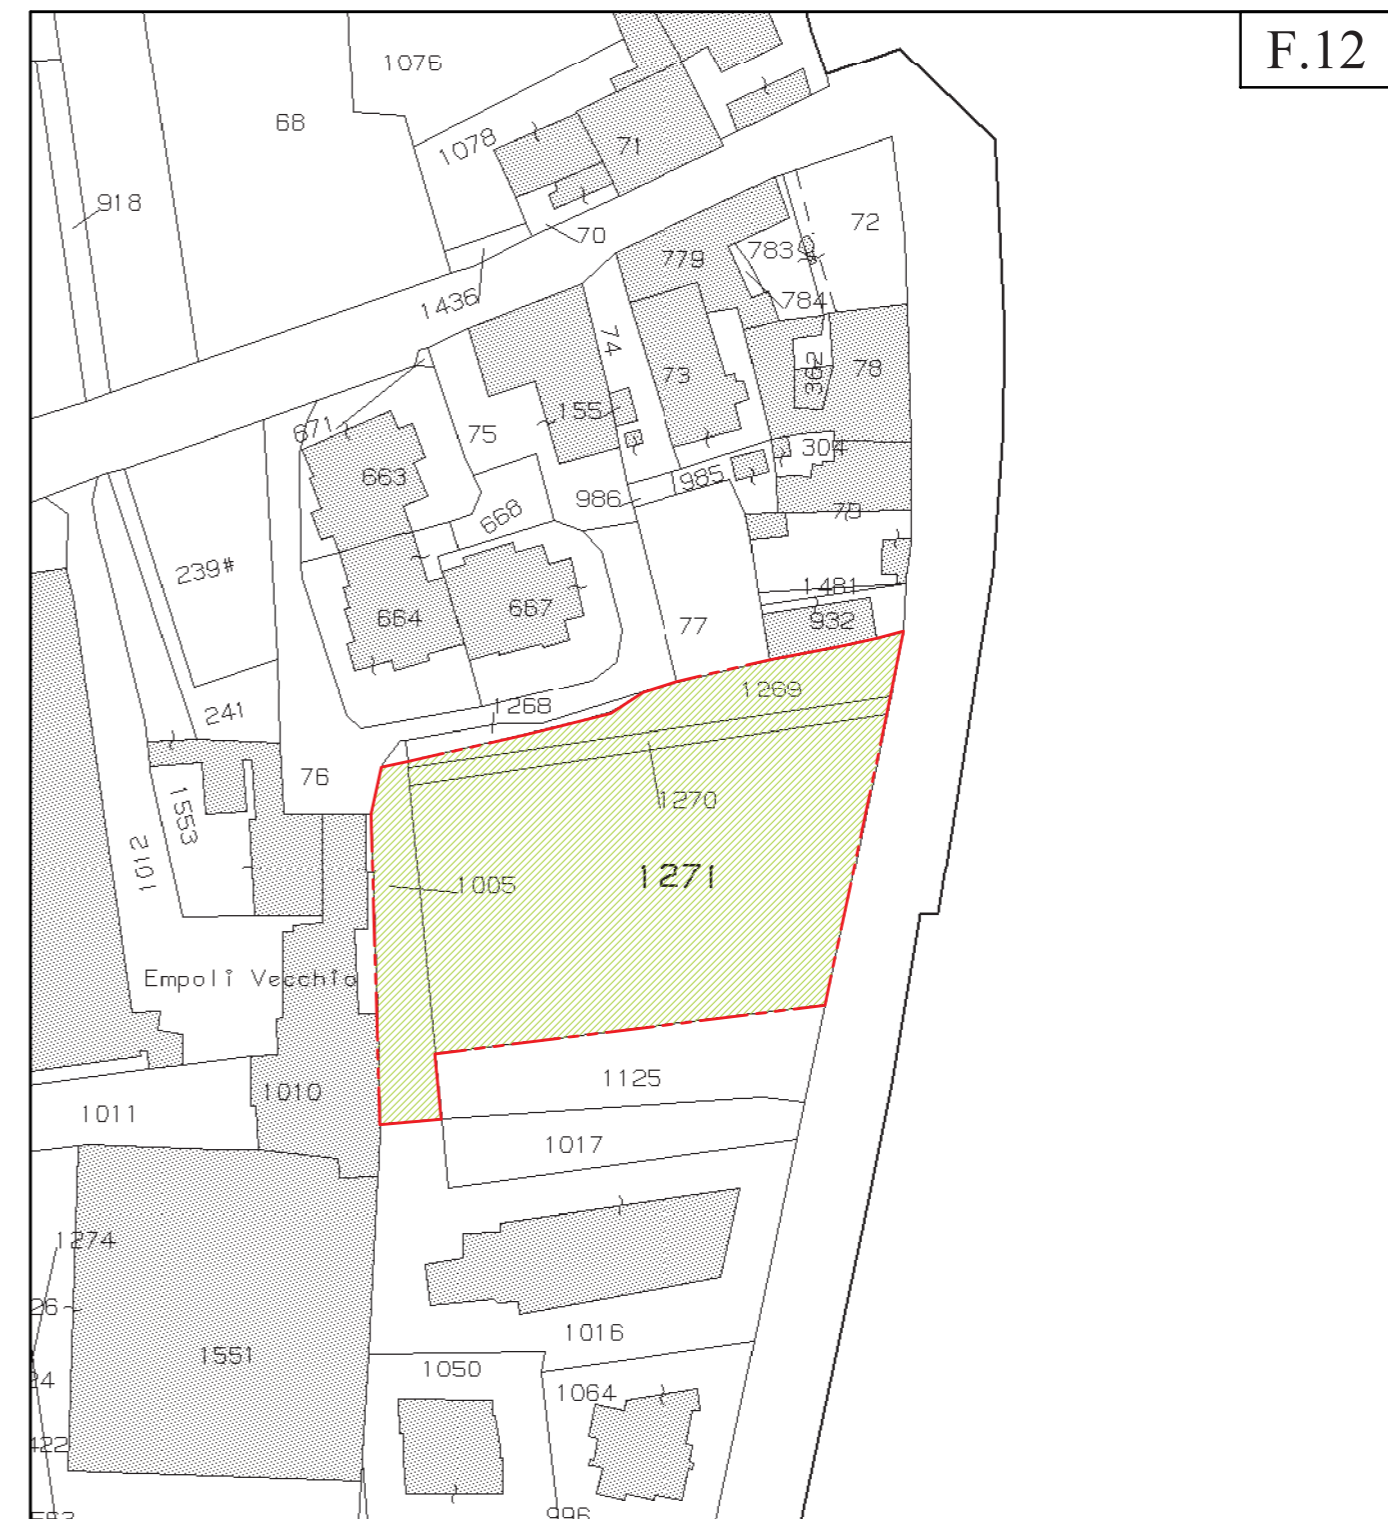
Empoli - Via Masini n. 65
tel. e fax 0571 534813
mail: salvadorifrancesco@tin.it**STUDIO CERBIONI**Associazione professionale ingegneri
Ing. IVAN LOMBARDO e Ing. ALESSIO MANGINIEmpoli - Via XI Febbraio n. 113
tel. e fax 0571 711618
mail: studiocerbioni@gmail.com**oggetto**PIANO URBANISTICO ATTUATIVO
SCHEDA 2.6 - UMI 2**ubicazione**Empoli
Via San Mamante**committente**BINI CARLA
BINI MORIANI FRANCESCA
BINI MORIANI ELENA

TAVOLA n.

9

ELENCO PROPRIETA'
SU BASE CATASTALE*committenti**impresa**direttore dei lavori**progettista***ELENCO PROPRIETA' SU BASE CATASTALE**

Proprietà	FG. 12	P.lla	Sup. catastale mq.
BINI Carla		1005	315
BINI MORIANI Elena		1269	304
BINI MORIANI Francesca		1270	144
		1271	2.177
			2.940

**Limite proprietà**