

PIANO OPERATIVO

AI SENSI DELL'ART.95 DELLA L.R. 65/2014

Arch. Giovanni Pariani
Progettista

Brenda Barnini
Sindaco

Fabio Barottini
Vicesindaco

Ing. Alessandro Annunziati
Responsabile del Procedimento

Arch. Martina Gracci
Geol. Monica Salvadori
Pian. Valentina Acquasana
Settore III - Politiche territoriali


Dott.ssa Romina Falaachi
Garante dell'Informazione e della Partecipazione

Relazione programmatica

Tav.4 - Sistema del verde e struttura ambientale

Scala 1:15.000

Settembre 2021

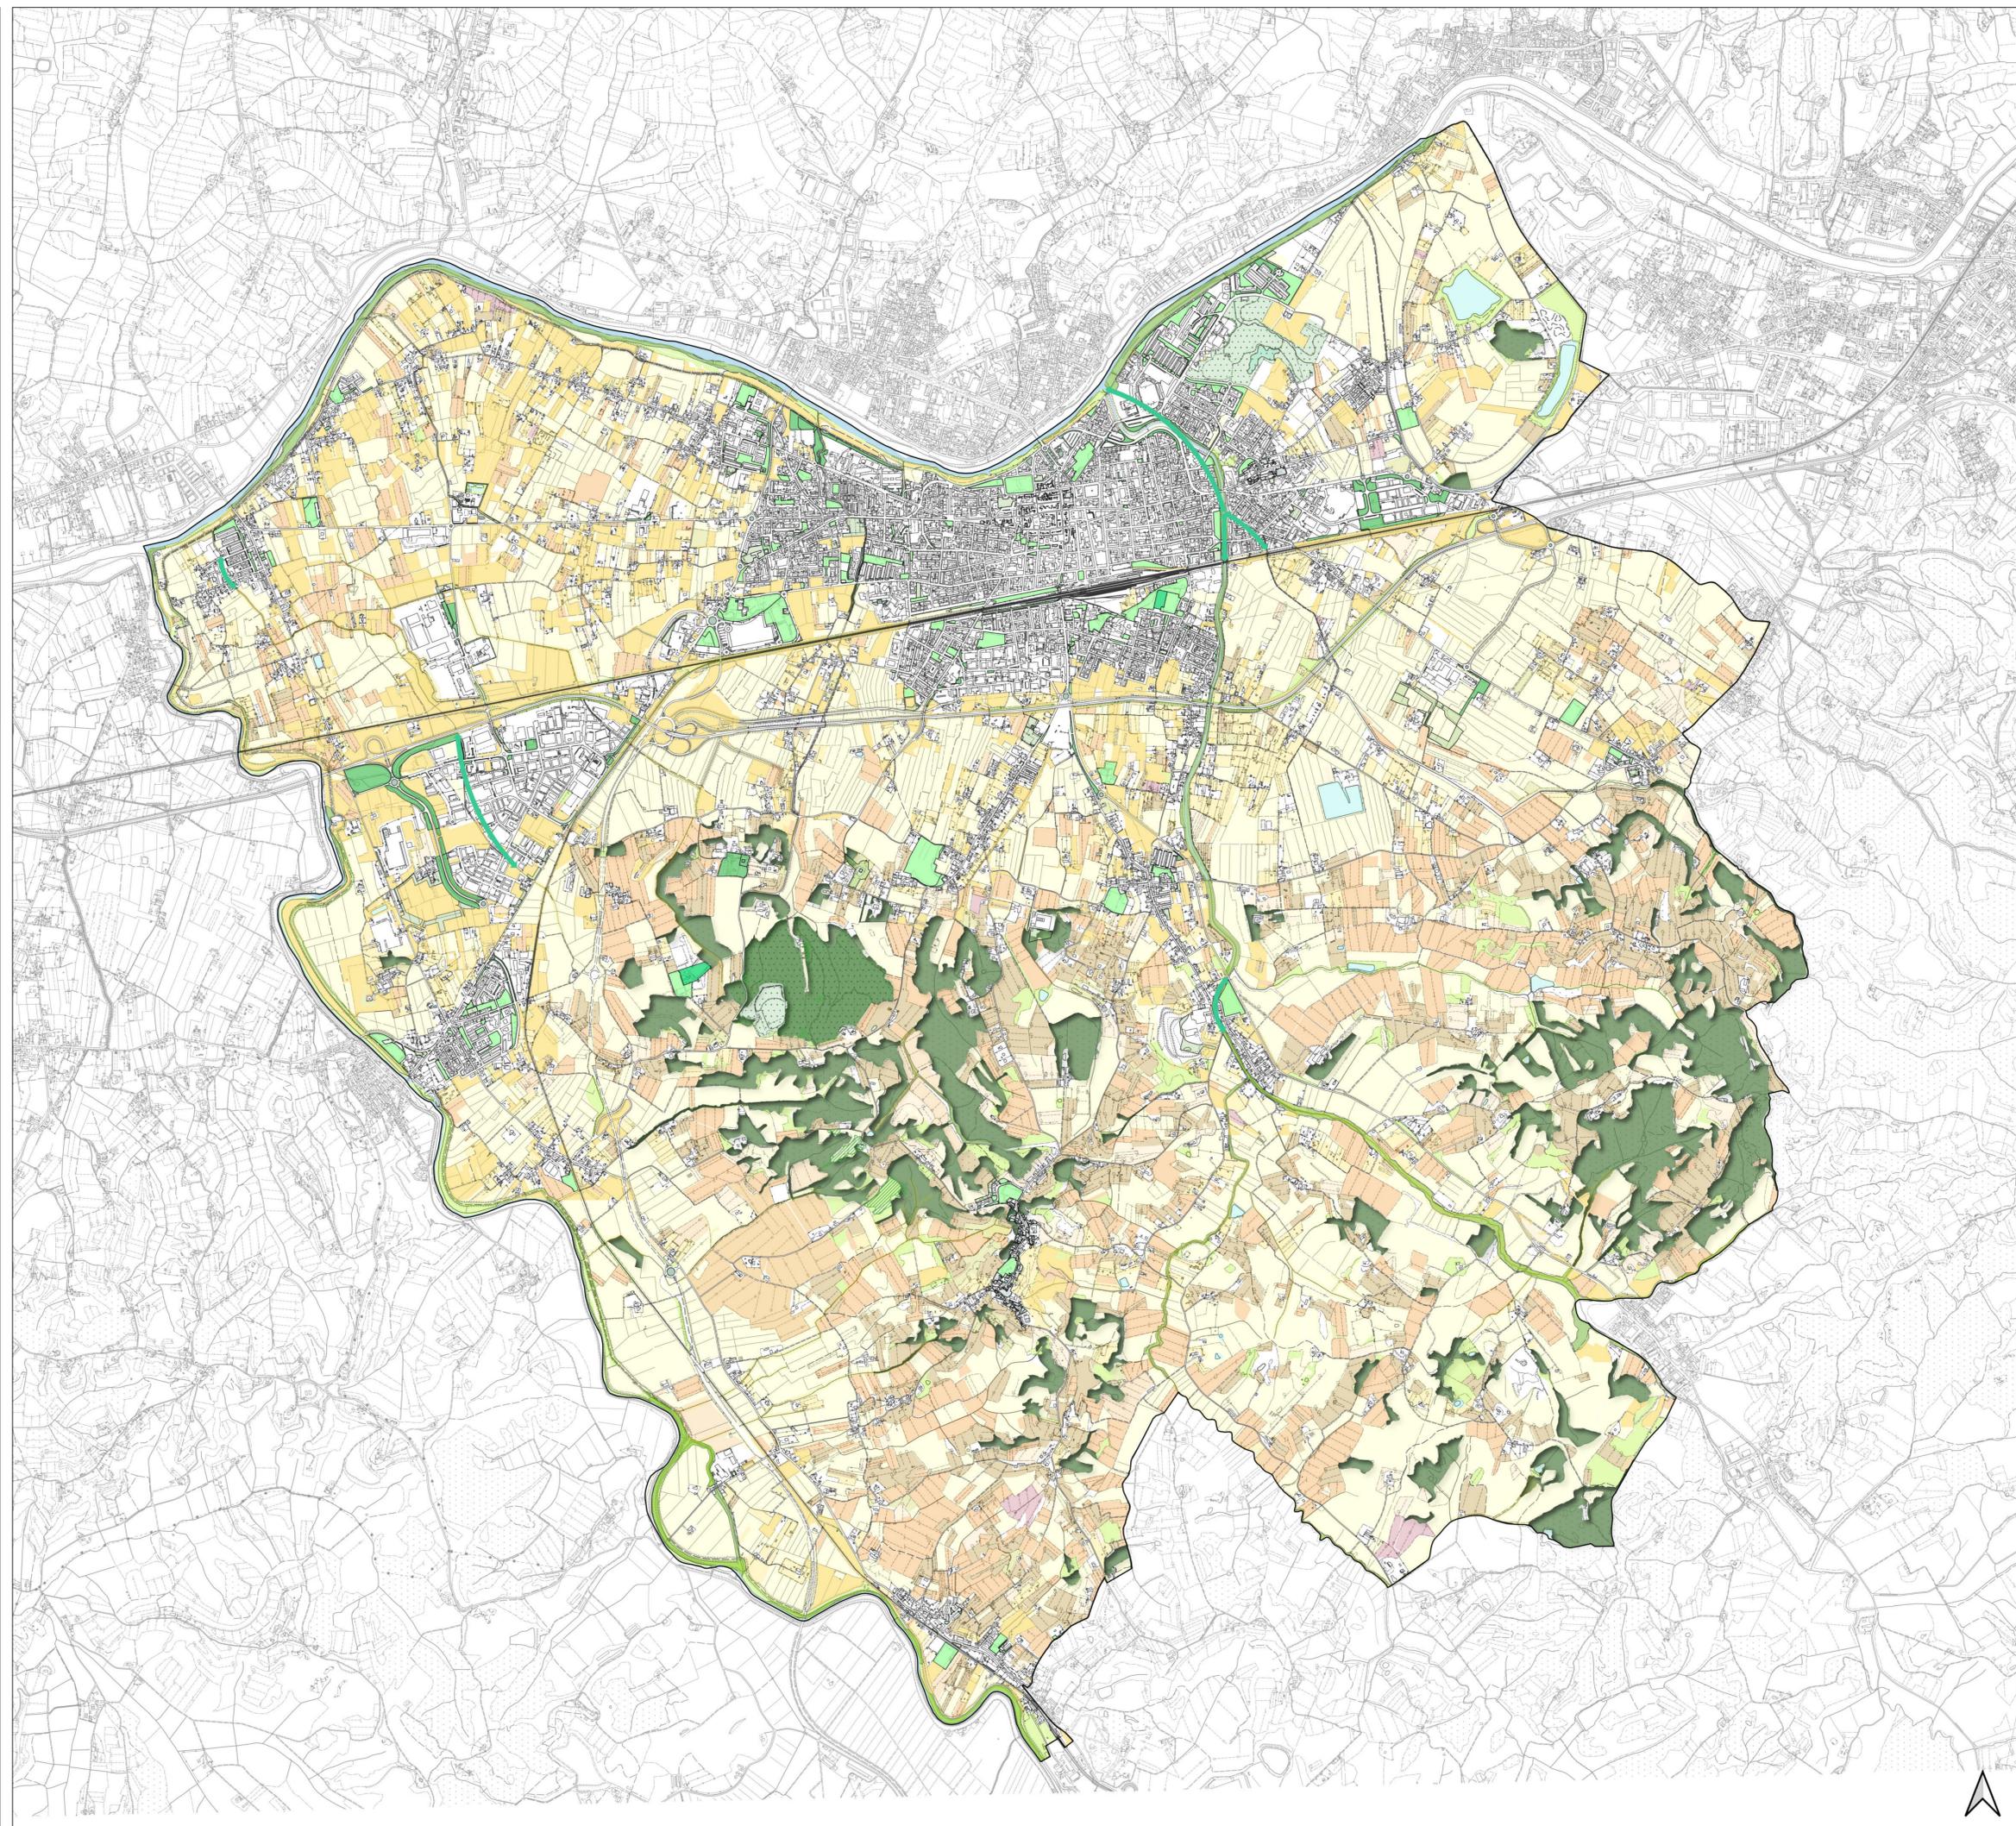

Legenda

- Limite amministrativo
- Verde urbano**
 - Verde pubblico di valenza territoriale
 - Verde pubblico primario
 - Verde pubblico attrezzato
 - Verde sportivo
 - Verde privato
 - Giardini di pregio storico/architettonico o ambientale
 - Aree verdi e corti di pertinenza dell'edificato
 - Aiuole e arredo urbano
- Ambito agricolo**
 - Aree incolte o a pascolo
 - Seminativi
 - Vigneti
 - Frutteti e frutti minori
 - Arboricoltura
 - Oliveti
 - Culture temporanee associate a culture permanenti
 - Sistemi colturali e particellari complessi
 - Culture agrarie con presenza di spazi naturali importanti
 - Aree a vegetazione boschiva ed arbustiva in evoluzione
- Ambiti di tutela del RU**
 - Aree boscate
 - Aree percorse dal fuoco
- Verde di connessione ecologica**
 - Aree in frangia ai corsi d'acqua e zone umide
 - Corridoi ecologici
 - Vegetazione riparia