

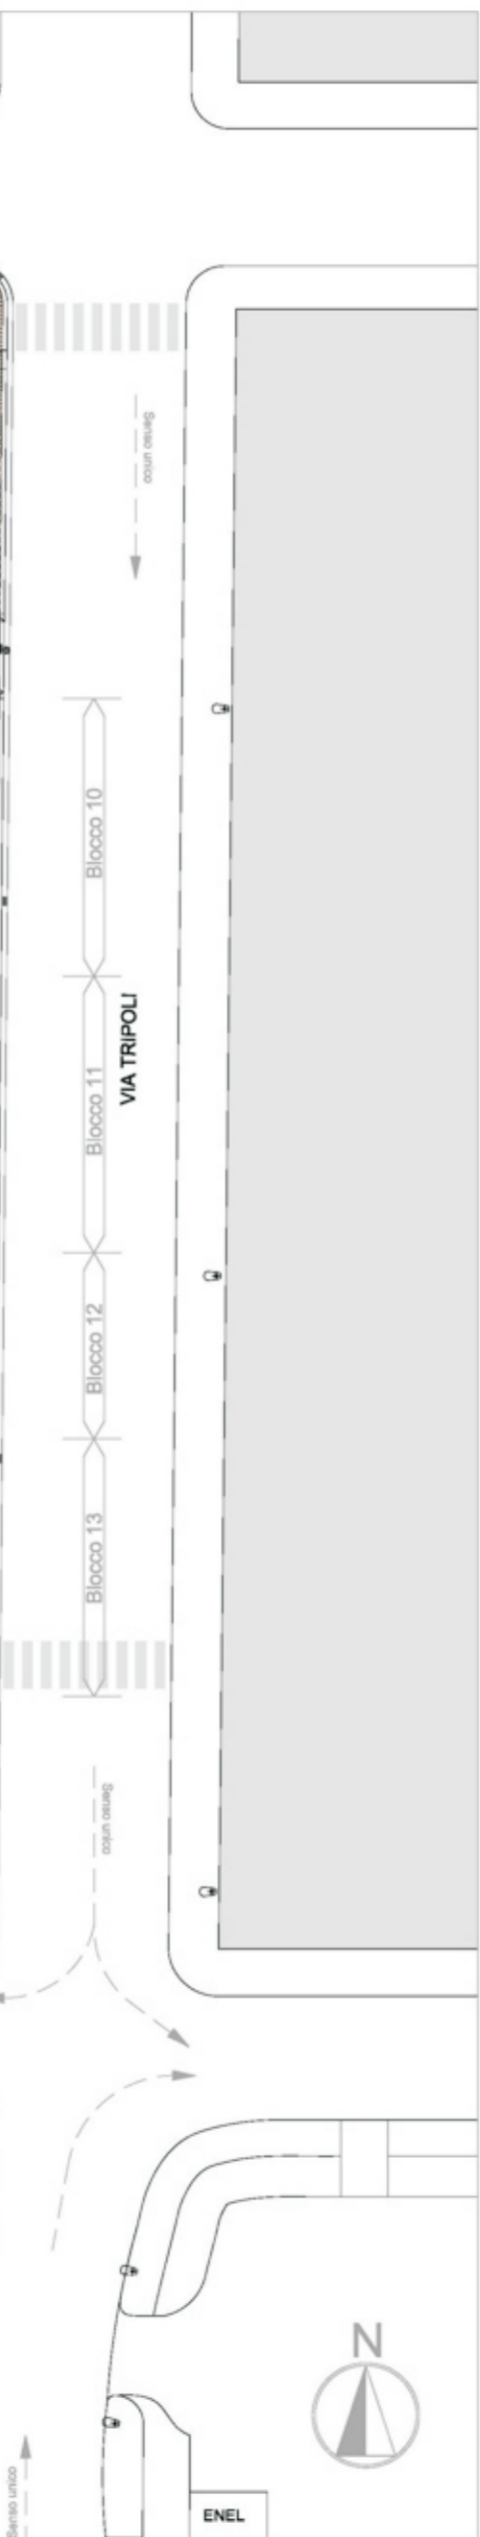


# Piante - Stato di Progetto

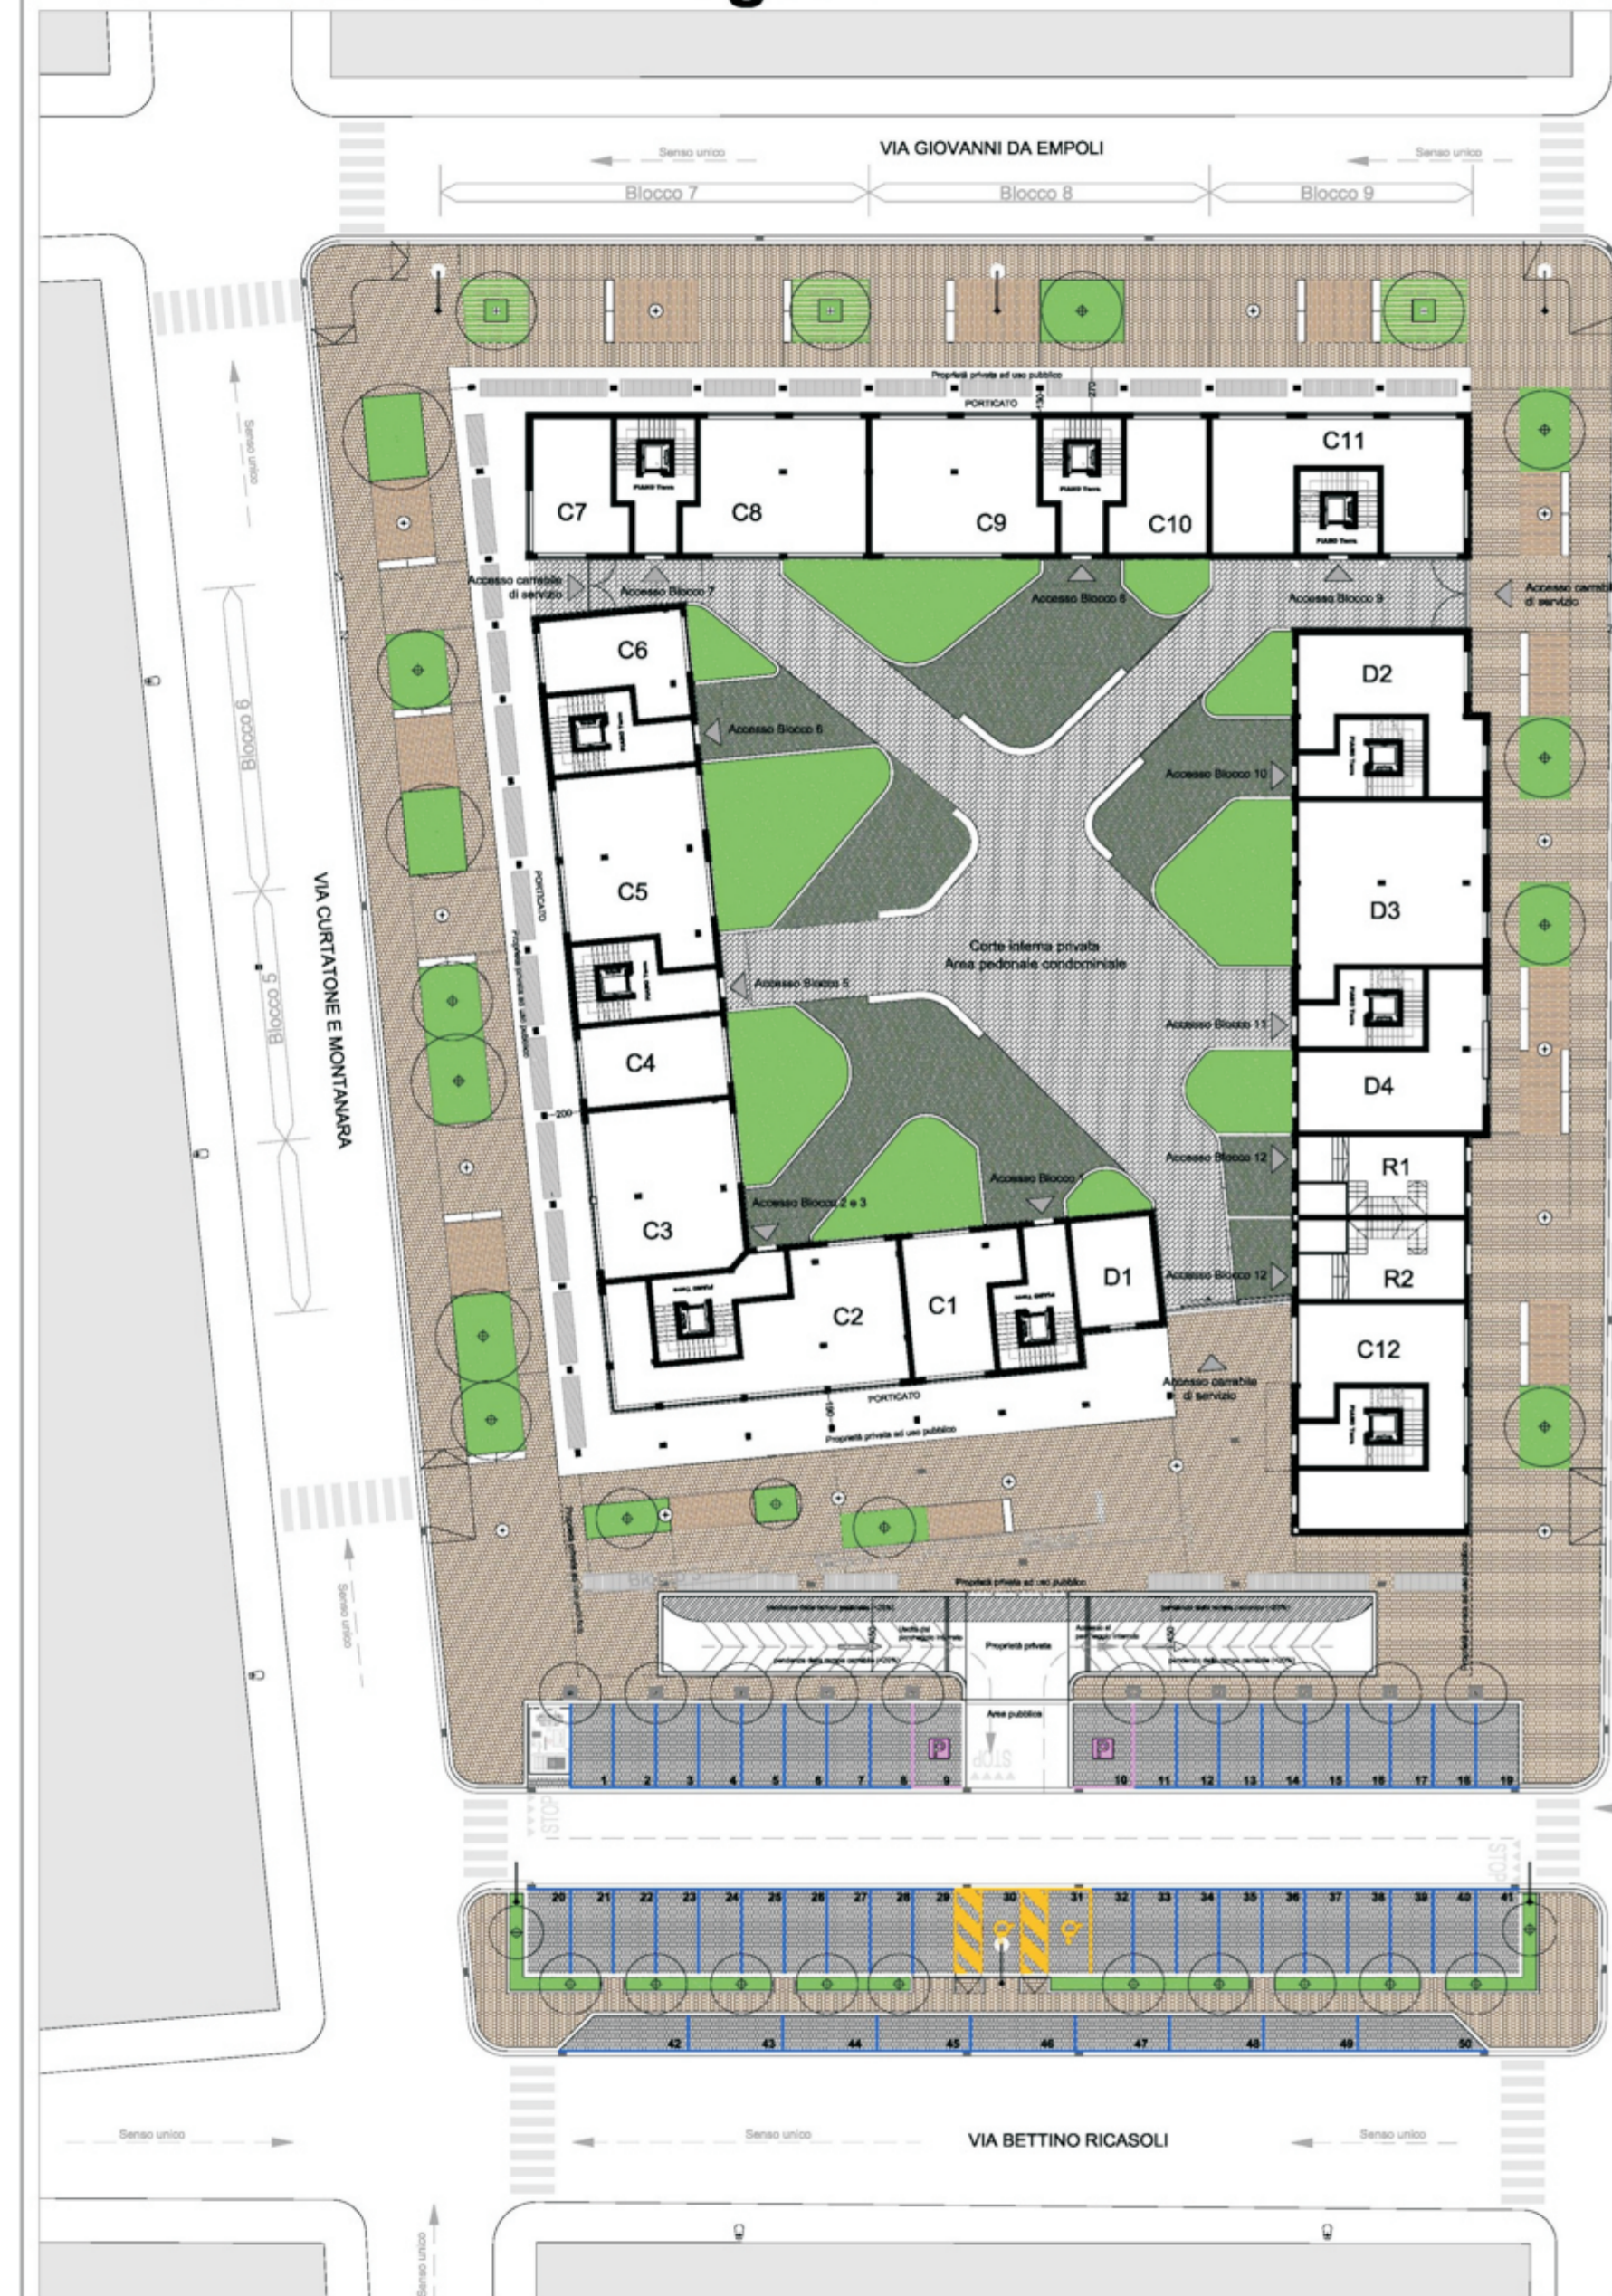

Scala 1:200 PIANTE PIANO PRIMO

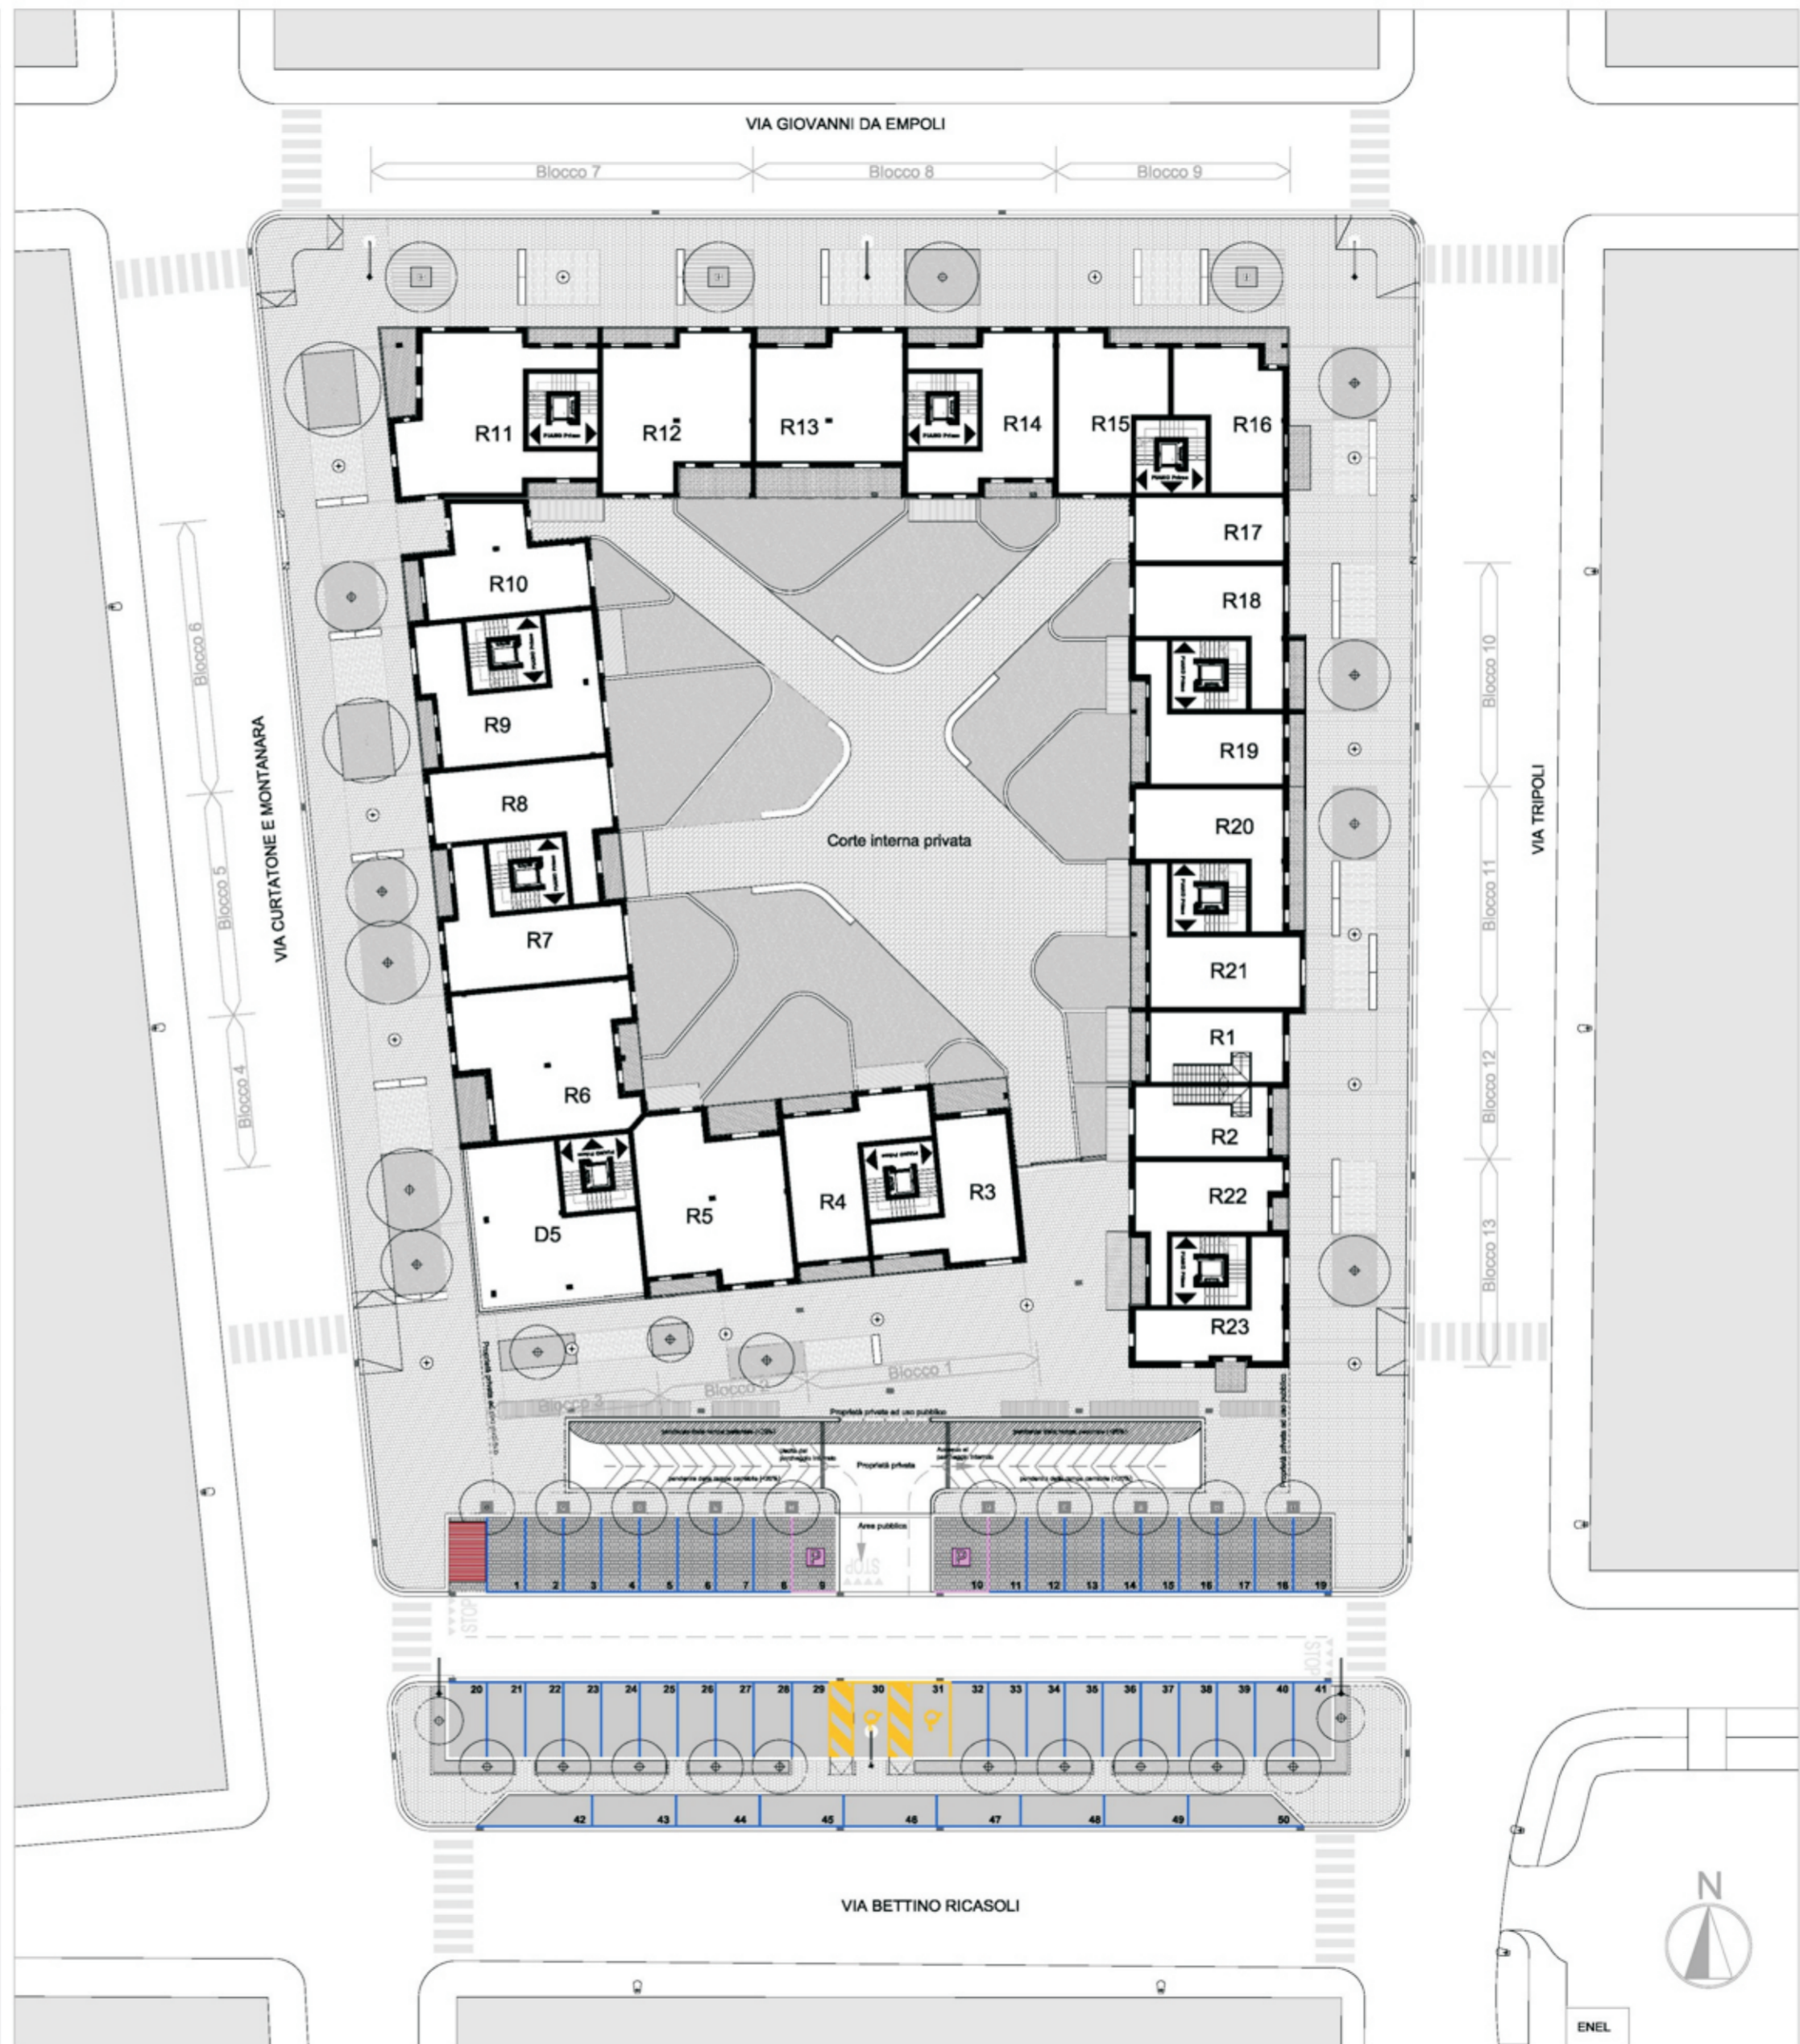

Scala 1:200

**COMUNE DI EMPOLI**  
Provincia di Firenze

**PIANO ATTUATIVO DI RECUPERO**  
ai sensi dell'art.73 L.R. n.2/2005

**Scheda Norma n. 1.2 "Ex Vitrum"**  
via G. Da Empoli - via Tripoli - Via Ricasoli - Via Curtatone e Montanara

<p>Progettista <b>Architetto Fabio Alderotti</b> Studio architetto Alderotti Piazza Antonio Gramsci n. 42 / 43 50053 Empoli (FI)</p>	<p>Caricatore/Elaboratore  Tecnico/Progettista  Tecnico/Progettista</p>
<p>Progettista <b>COOPERATIVA EDIFICATRICE RICASOLI - SOC. COOP. A.R.L.</b> via Filippo Brunelleschi, 3 59100 PIACENZA Part. IVA 0188608015</p>	

Oggetto <b>PIANTE PIANO TERRA E PRIMO STATO DI PROGETTO</b>	Elaborato <b>TAV. 06</b>
Codice <b>20 - B - 01</b>	Scala <b>1:200</b>
Completamento Marzo 2014	DATA Marzo 2014
Completamento Marzo 2014	Completamento Marzo 2014

Il presente disegno non potrà essere prodotto né congegnato a terzi né utilizzato per scopi diversi da quello di destinazione senza l'autorizzazione scritta di questo studio tecnico che ha redatto il progetto, art. 10 L. 24-45-46-47-48-49-50.