

Architetto
Alessio Fontanelli
P.zza Pinturicchio, 14 Empoli

• **Oggetto:**
Piano Urbanistico Attuativo 6.3

• **Ubicazione:**
Comune di Empoli
Loc. San Martino

• **Committente:**
Edifutura S.r.l.
Piazza Pinturicchio, 14
50053 Empoli (Fi)

• **Progettista:**
Alessio Fontanelli, Architetto
Piazza Pinturicchio, 14
50053 Empoli (Fi)

• **Direttore dei Lavori:**
Alessio Fontanelli, Architetto
Piazza Pinturicchio, 14
50053 Empoli (Fi)

• **Progettazione opere varie:**
Studio Associato GSZ
Ing. Simone Guidoni

• **Contenuto:**
Planimetria

• **Rapp.**
1:500

• **Data**
Ottobre 2022

1

RILIEVO STRUMENTALE E SOVRAPPORZIONE CON IL COMPARTO DEL P.U.A. 6.3

COMUNE DI EMPOLI - Settore III Politiche Territoriali - SECONDO REGOLAMENTO URBANISTICO

Scheda Norma per le aree soggette a Piano Attuativo n° 6.3 - Piano strutturale U.T.O.E. n°6 "La Città Nuova Progettata"

LEGENDA RETI ESISTENTI:

-  Linea Enel
-  Linea Telecom
-  Palo Enel
-  Palo Telecom
-  Zona di rispetto pozzi e sorgenti



Caposaldo di riferimento del rilievo posto in Via Monaco di fronte alla R.S.A. Vincenzo Chiarugi



Palo ENEL con trasformatore sostituito dalla nuova cabina elettrica.




Fabbricato e annessi diruti

FOTO AEREA



Caposaldo di riferimento del rilievo

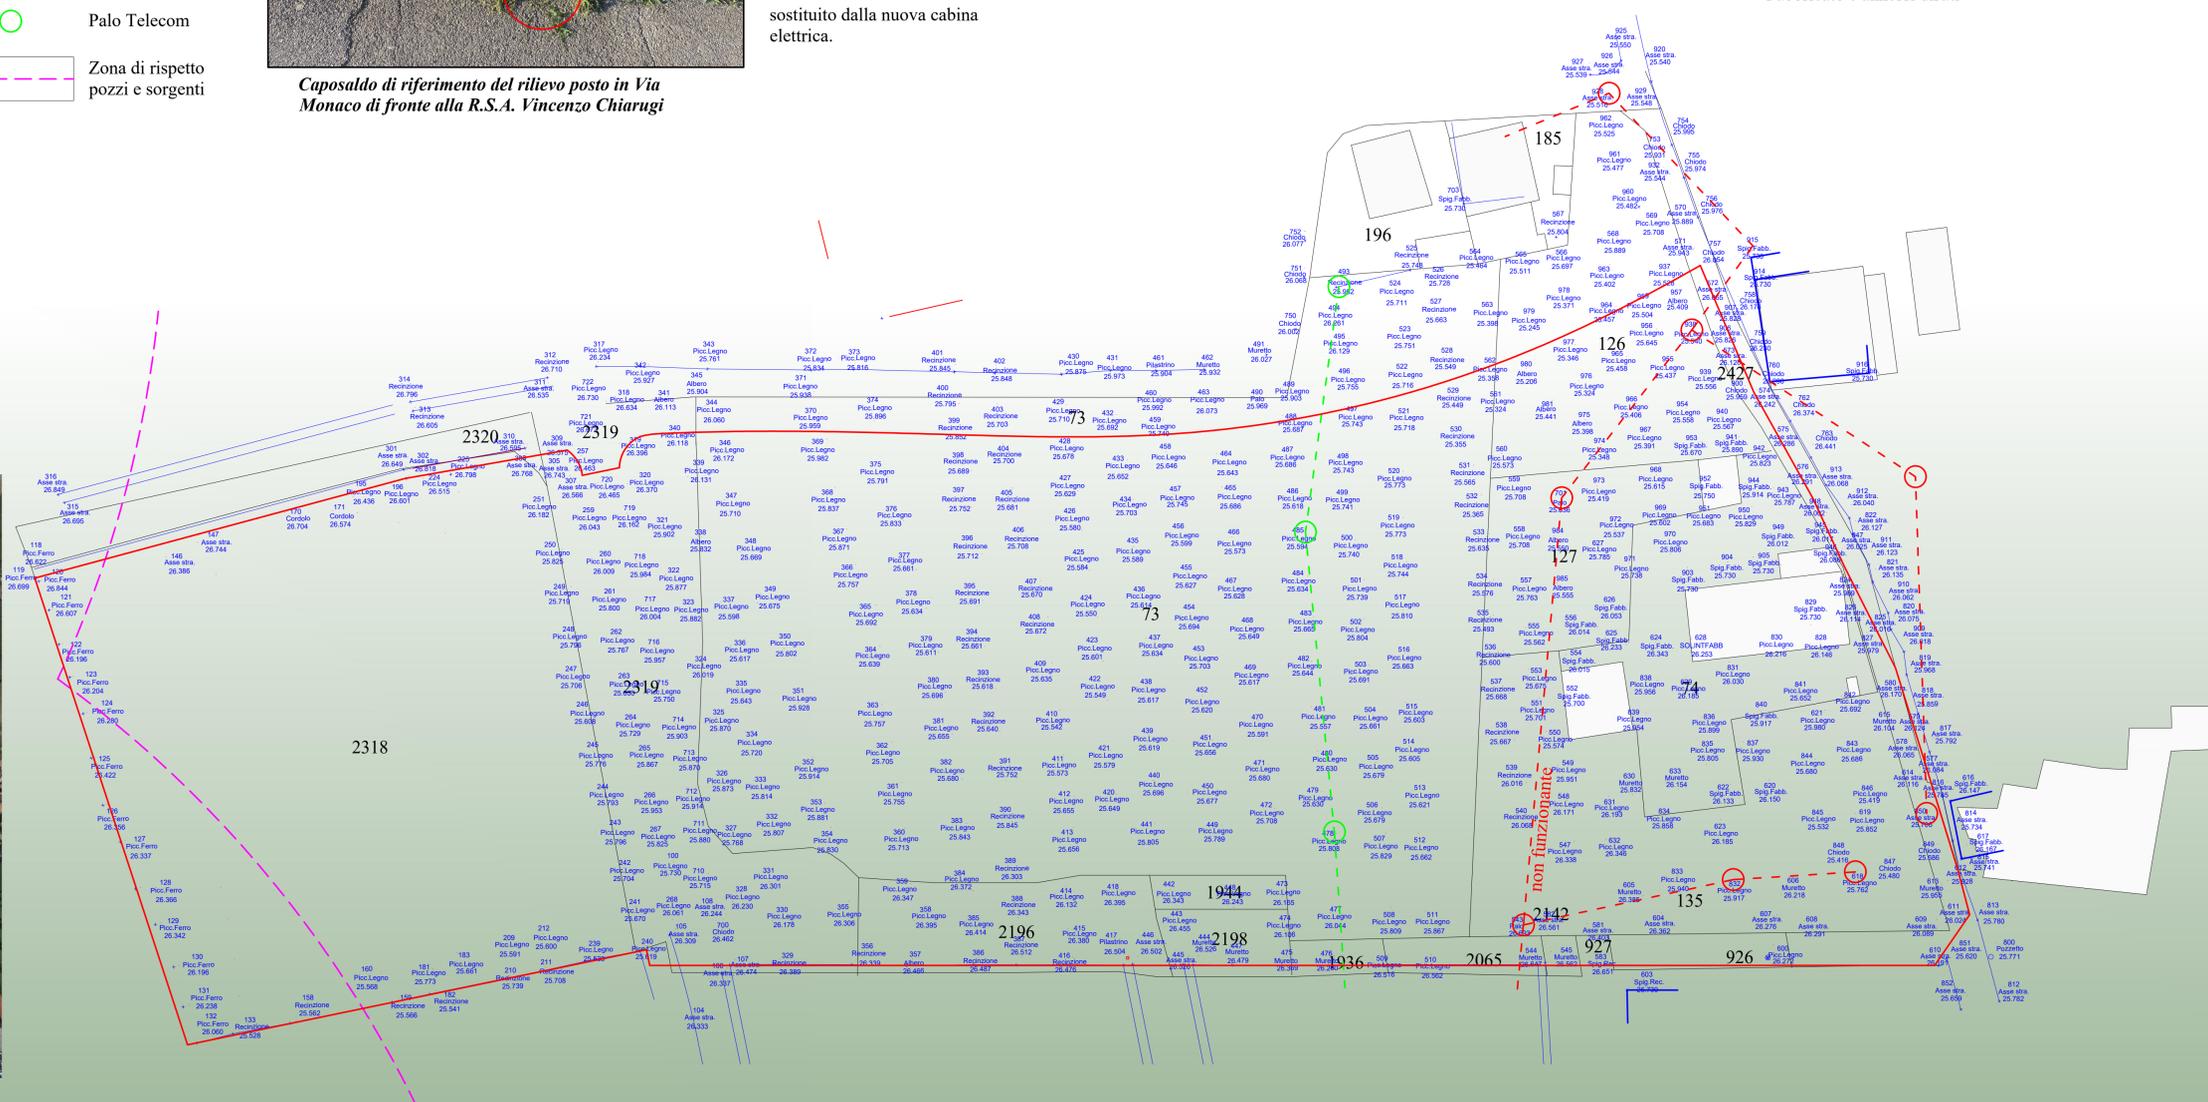

OBIETTIVI QUALITATIVI

"Utilizzare la nuova edificazione per ricomprendere i tessuti dell'abitato esistente e per ricomporre il sistema del verde in collegamento con il plesso scolastico."



Piano Urbanistico Attuativo 6.3

