

Architetto
Alessio Fontanelli
P.zza Pinturicchio, 14 Empoli

• **Oggetto:**
Piano Urbanistico Attuativo 6.3

• **Ubicazione:**
Comune di Empoli
Loc. San Martino

• **Committente:**
Edilfutura S.r.l.
Piazza Pinturicchio, 14
50053 Empoli (Fi)

• **Progettista:**
Alessio Fontanelli, Architetto
Piazza Pinturicchio, 14
50053 Empoli (Fi)

• **Direttore dei Lavori:**
Alessio Fontanelli, Architetto
Piazza Pinturicchio, 14
50053 Empoli (Fi)

• **Progettazione opere viarie:**
Studio Associato GSZ
Ing. Simone Guidoni

• **Contenuto:**
Planimetria

• **Rapp:**
1:500

• **Data:**
Ottobre 2022

14


PERCORSI PEDONALI E CARRABILI ACCESSIBILI DA PERSONE CON RIDOTTA CAPACITÀ MOTORIA

COMUNE DI EMPOLI - Settore III Politiche Territoriali - SECONDO REGOLAMENTO URBANISTICO

Scheda Norma per le aree soggette a Piano Attuativo n° 6.3 - Piano strutturale U.T.O.E. n°6 "La Città Nuova Progettata"




Particolare Posti Auto

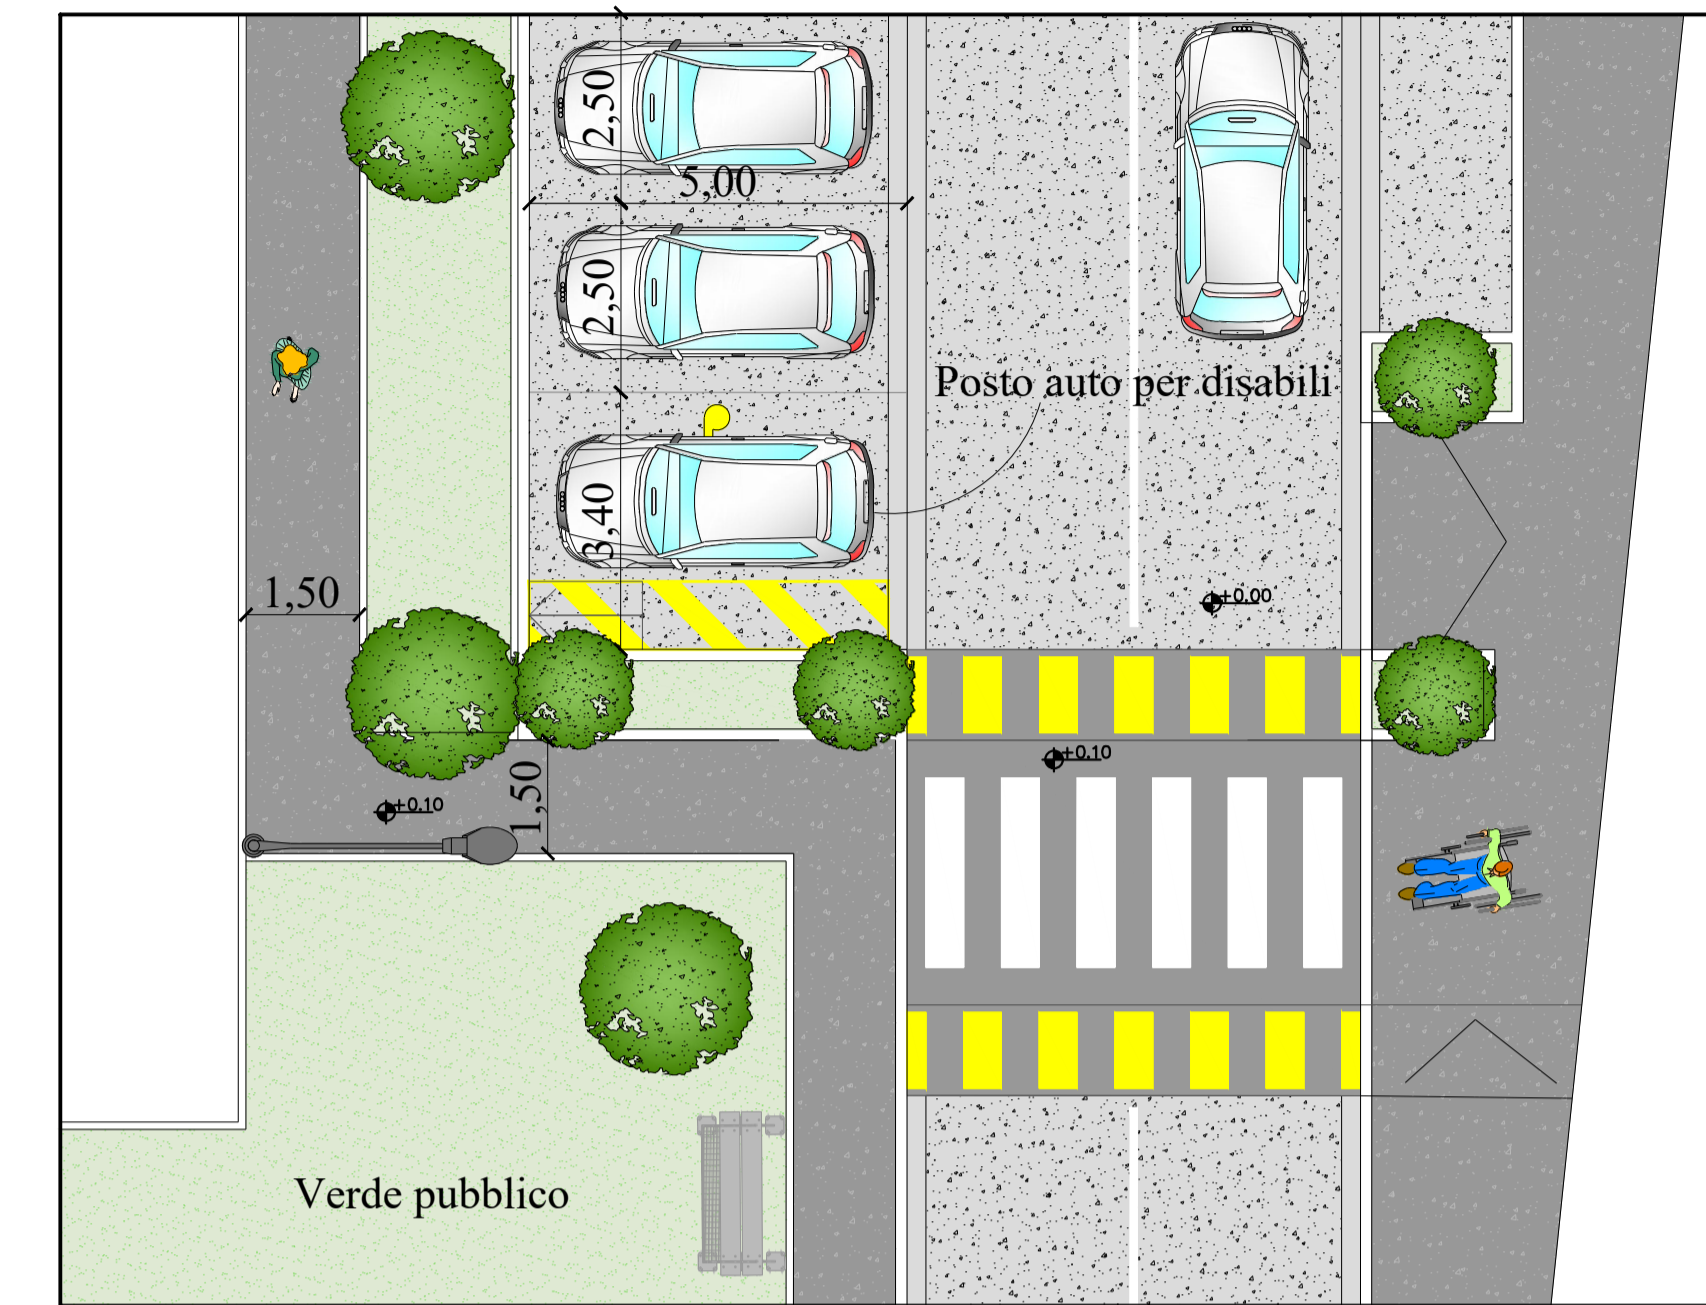

Art.9 del DPGR 41/R/2009
Nelle aree di parcheggio sono previsti posti auto di larghezza non inferiore a 3,40 metri, nella misura minima di uno ogni trenta o frazione di trenta, riservati gratuitamente ai veicoli al servizio di persone disabili.

Il decreto legge n.68 del 16 giugno 2022
«le macchine per uso di persone con disabilità possono circolare sui percorsi ciclabili e sugli itinerari ciclopedonali, nonché, se asservite da motore, sulle piste ciclabili, sulle corsie ciclabili, sulle corsie ciclabili per doppio senso ciclabile e sulle strade urbane».

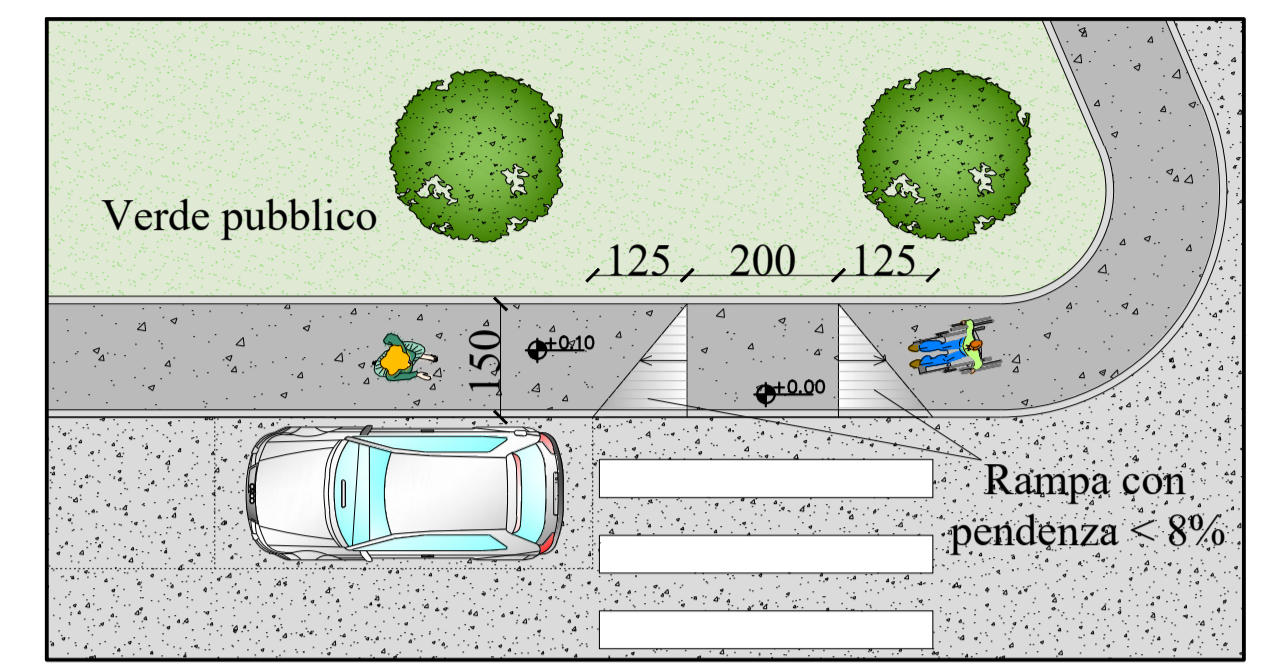

Particolare rampa di raccordo marciapiede-strada strisce pedonali scala 1:50



OBIETTIVI QUALITATIVI

"Utilizzare la nuova edificazione per ricomprendere i tessuti dell'abitato esistente e per ricomporre il sistema del verde in collegamento con il plesso scolastico."

Piano Urbanistico Attuativo 6.3

