

Architetto
Alessio Fontanelli
P.zza Pinturicchio, 14 Empoli

• **Oggetto:**
Piano Urbanistico Attuativo 6.3

• **Ubicazione:**
Comune di Empoli
Loc. San Martino

• **Committente:**
Edilfutura S.r.l.
Piazza Pinturicchio, 14
50053 Empoli (Fi)

• **Progettista:**
Alessio Fontanelli, Architetto
Piazza Pinturicchio, 14
50053 Empoli (Fi)

• **Direttore dei Lavori:**
Alessio Fontanelli, Architetto
Piazza Pinturicchio, 14
50053 Empoli (Fi)

• **Progettazione opere viarie:**
Studio Associato GSZ
Ing. Simone Guidoni

• **Contenuto:**
Sezione

• **Rapp.**
1:1.000

• **Data:**
Ottobre 2022


B

PROFILO LONGITUDINALE


COMUNE DI EMPOLI - Settore III Politiche Territoriali - SECONDO REGOLAMENTO URBANISTICO

Scheda Norma per le aree soggette a Piano Attuativo n° 6.3 - Piano strutturale U.T.O.E. n°6 "La Città Nuova Progettata"


SEZIONE A

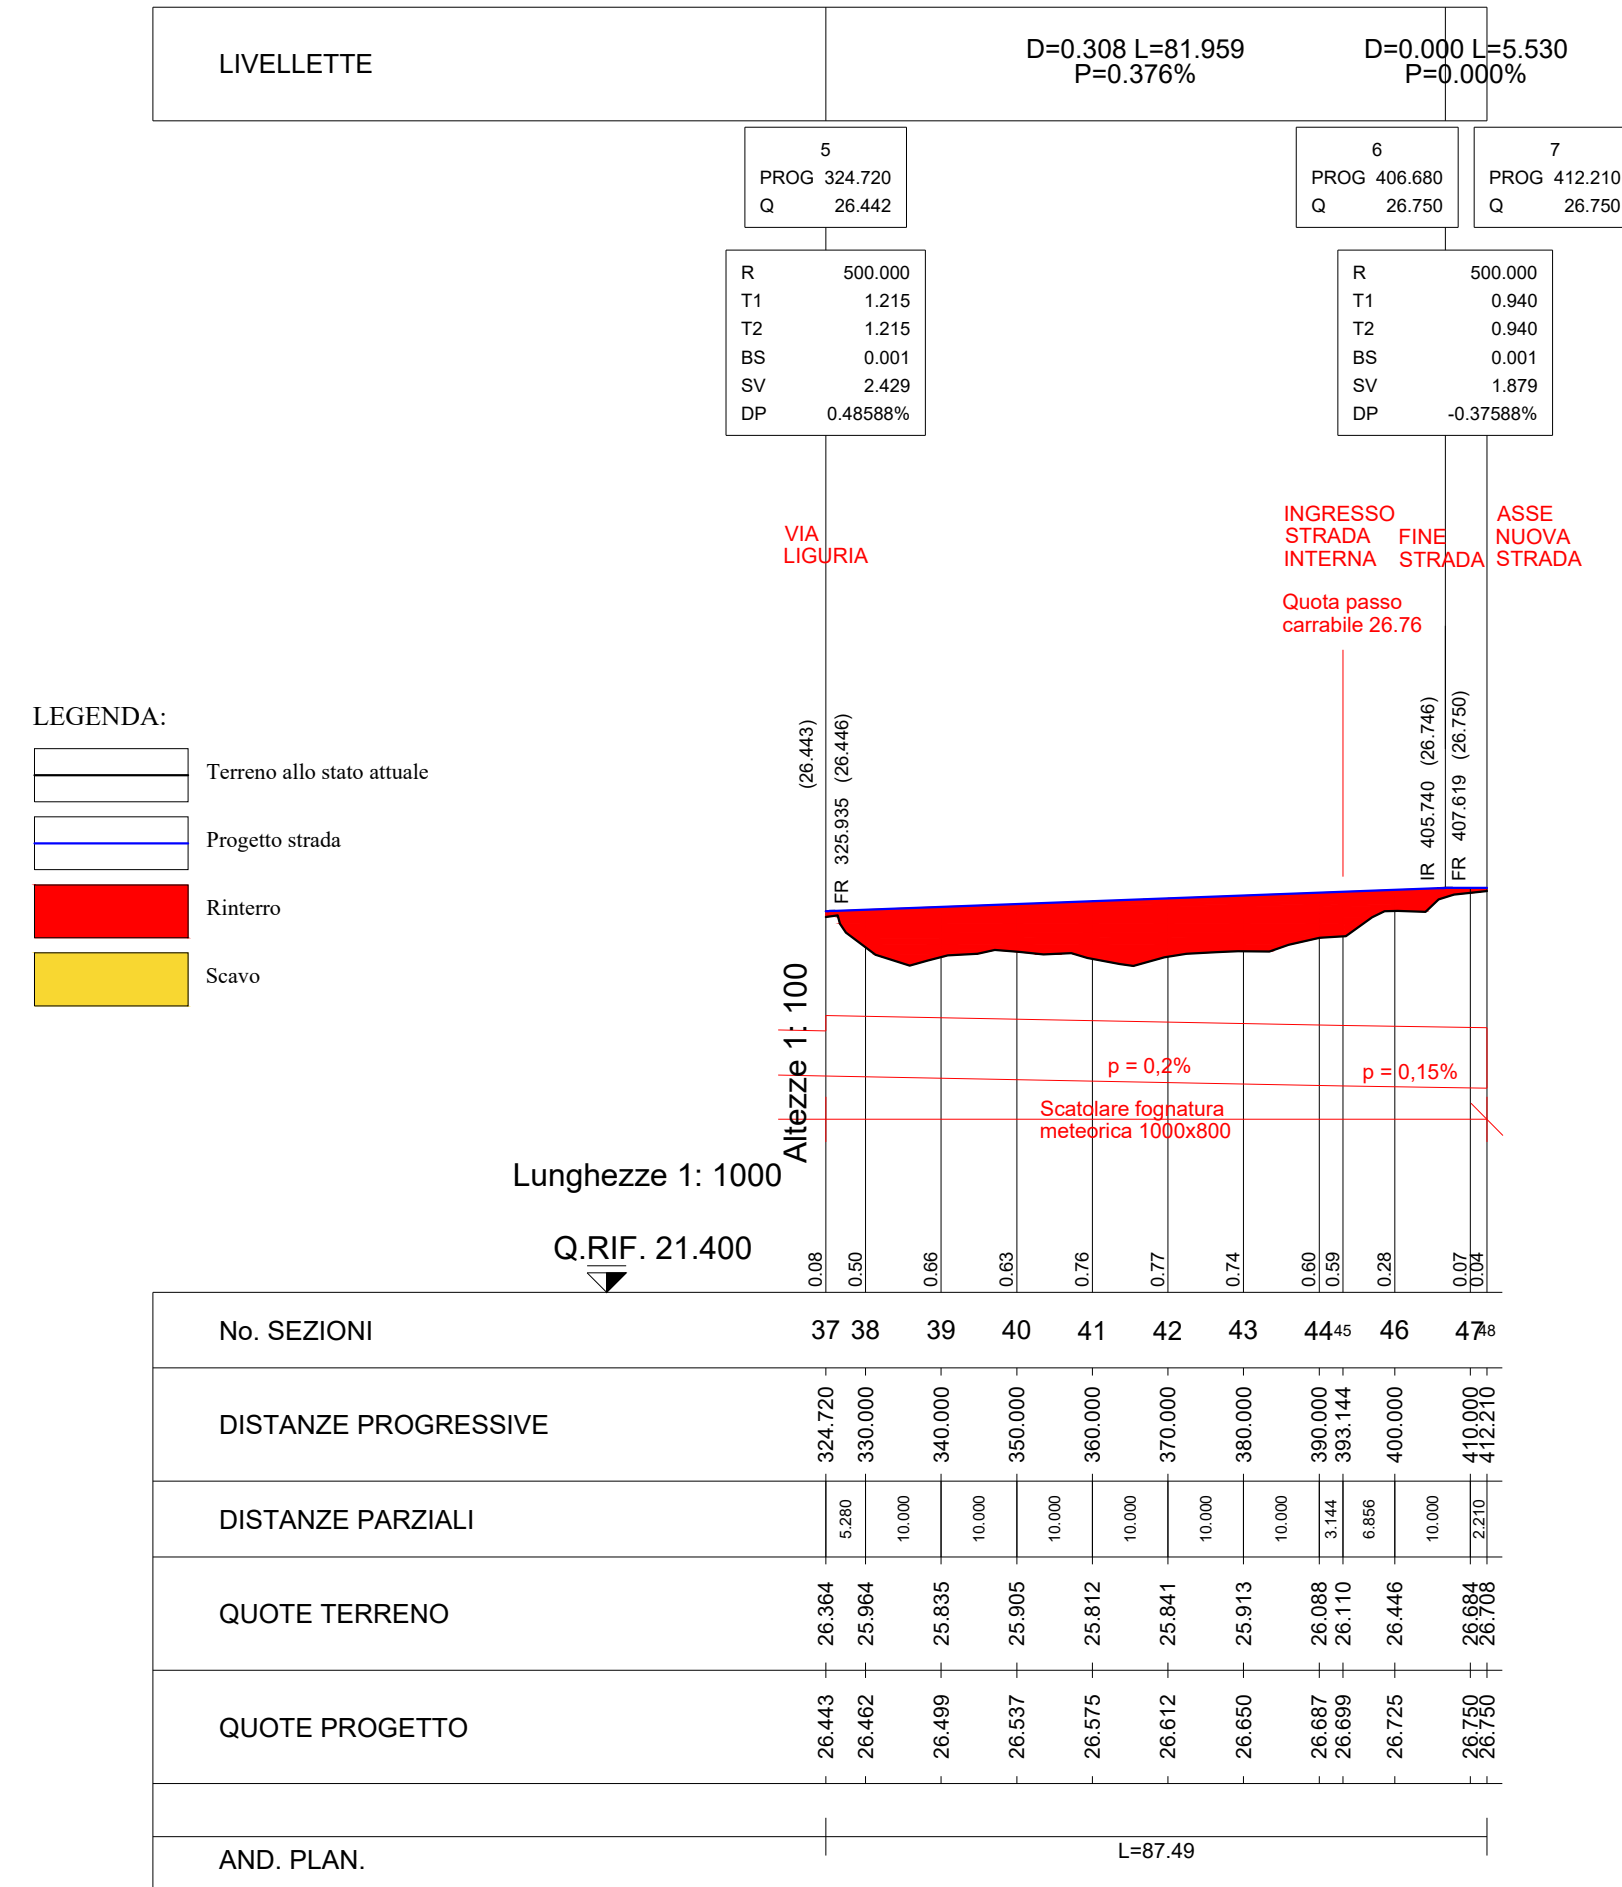

SEZIONE B

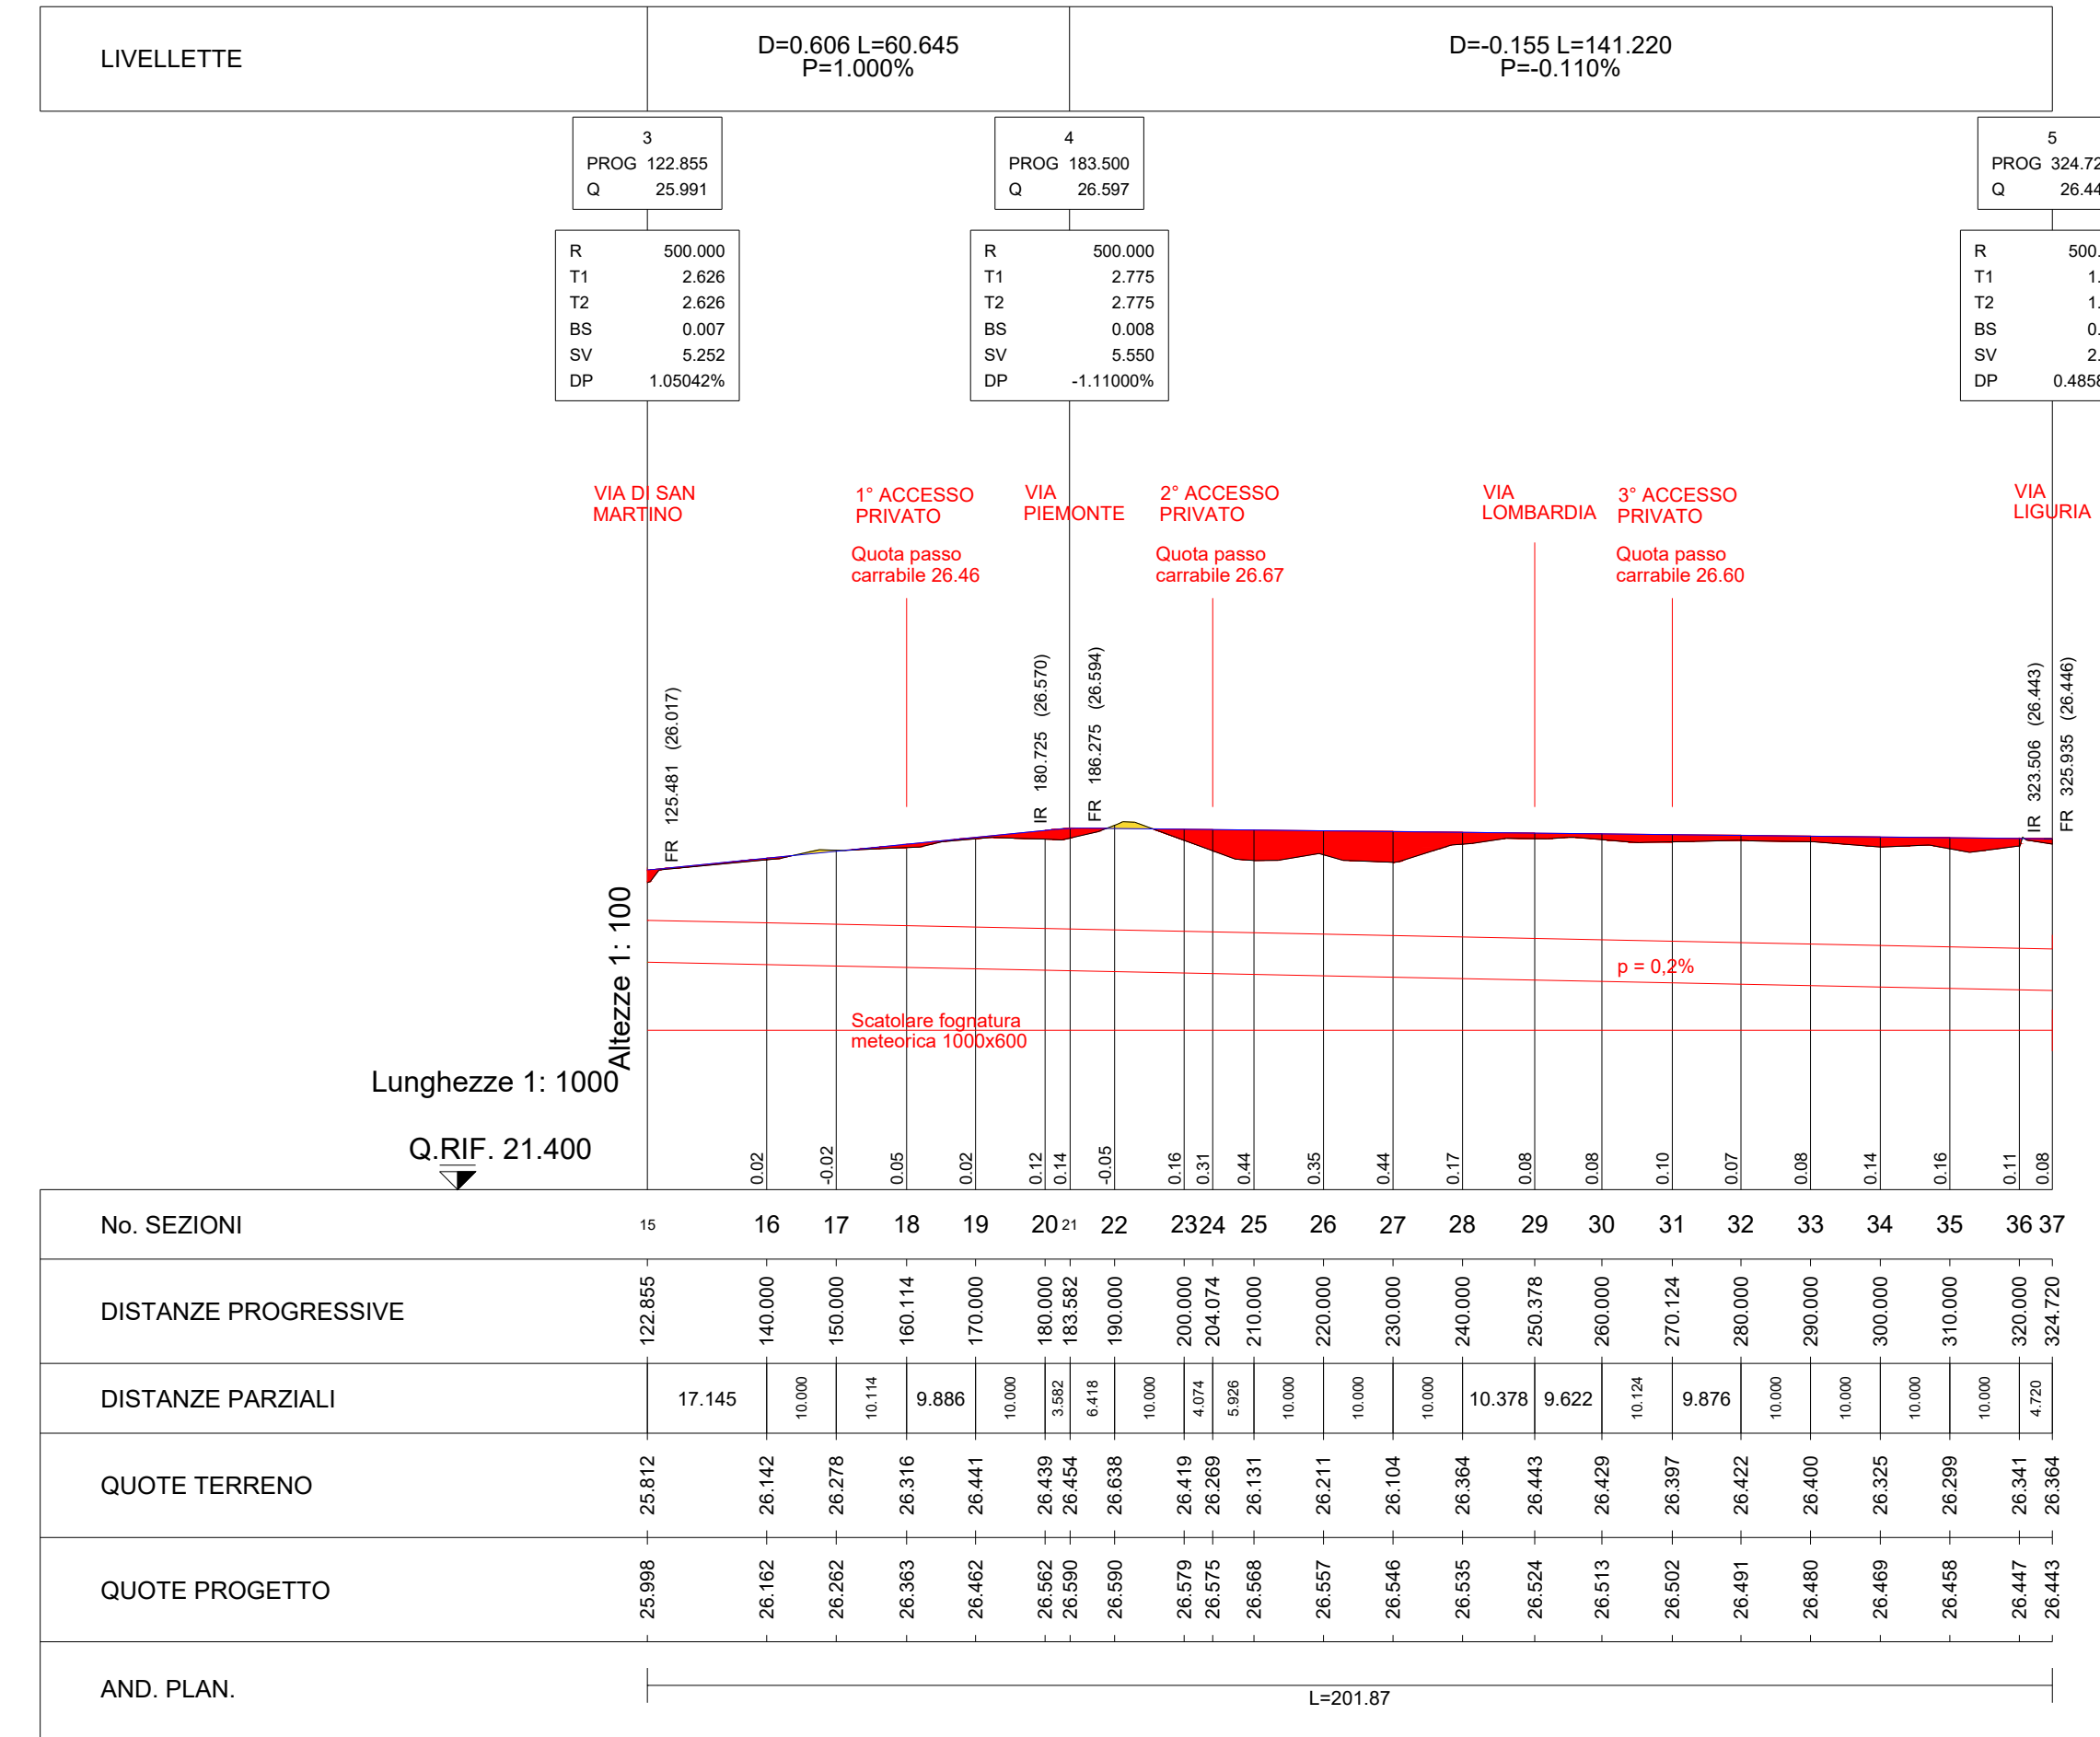

SEZIONE C

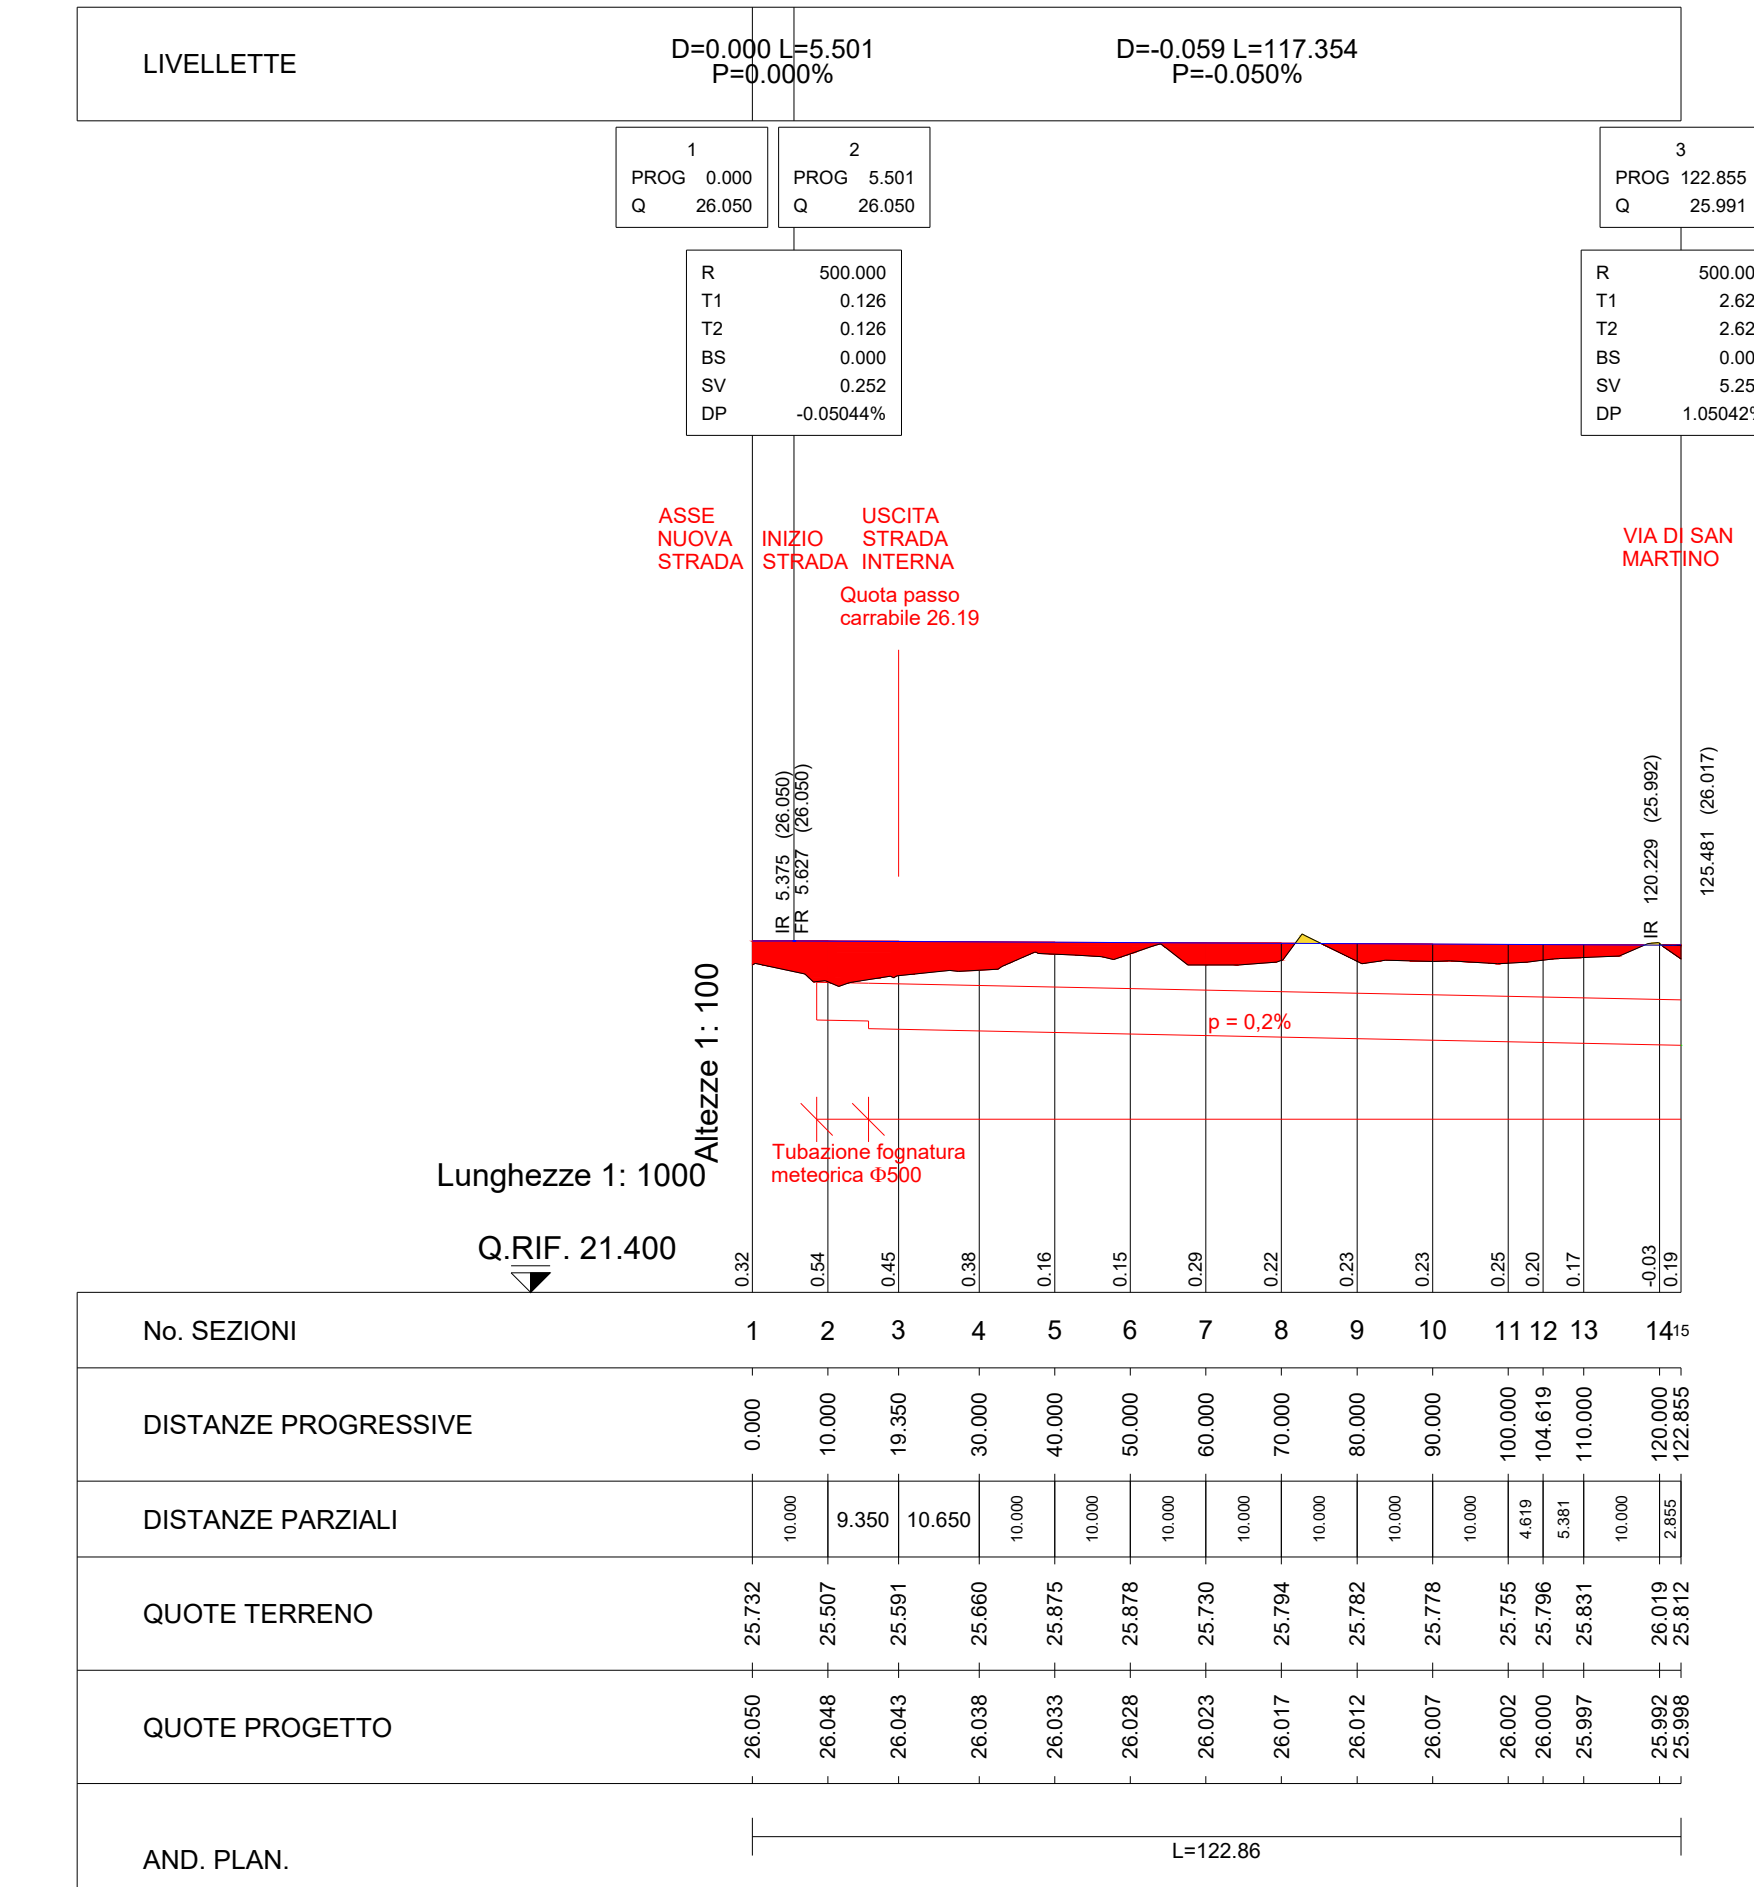

OBIETTIVI QUALITATIVI

"Utilizzare la nuova edificazione per ricomprendere i tessuti dell'abitato esistente e per ricomporre il sistema del verde in collegamento con il plesso scolastico."



Piano Urbanistico Attuativo 6.3

