


SEZIONI TIPO CON BALCONI AD ALTEZZA 3,50 MT
DAL MARCIAPIEDE
GIÀ PRESENTI NEL PIANO DI RECUPERO
CONVENZIONATO

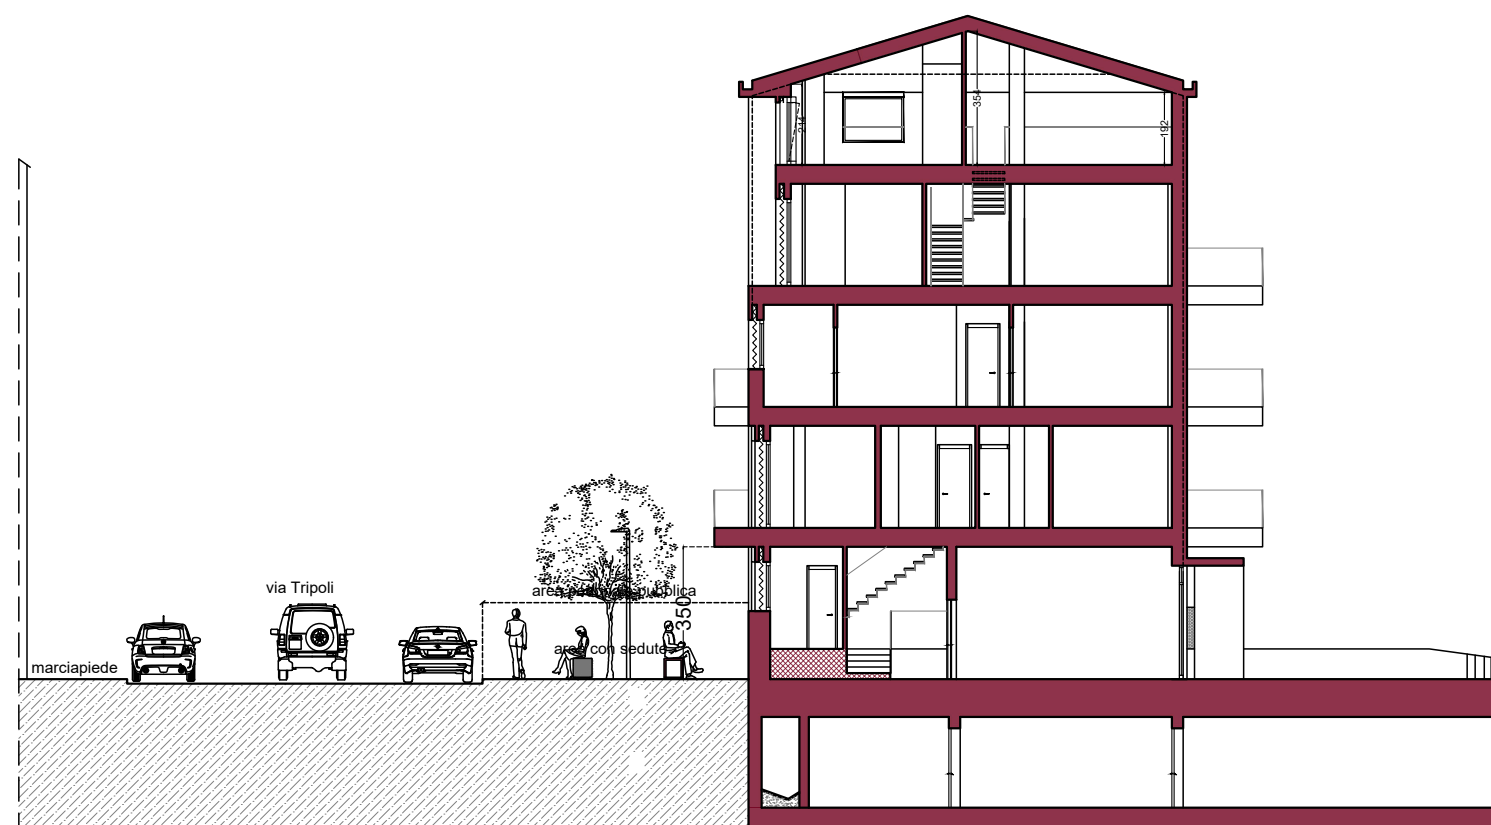

SEZIONE TIPO - VIA TRIPOLI



SEZIONE TIPO - VIA B. RICASOLI