

Dott. Arch. Barbara Cerbioni



COMUNE DI EMPOLI

# PIANO URBANISTICO ATTUATIVO

EX-SEDE FABBRICA FIAMMIFERAI "ANGIOLO ROSSELLI & F.LLI s.r.l."

OGGETTO  
Estratto di P.R.G. scala 1:2000  
Estratto di Mappa scala 1:2000  
Planimetria di progetto scala 1: 500

ELABORATO

1


PROPRIETA'  
Maria Carla Rosselli  
Il Pontorno s.r.l.  
San Michele s.r.l.

PROGETTISTA  
Arch. Barbara Cerbioni



IL PRESENTE DISEGNO NON PUO' ESSERE DUPLICATO, RIPRODOTTO, NE' CONSEGNATO A TERZI PER SCOPI DIVERSI DA QUELLO CUI E' DESTINATO SENZA L'AUTORIZZAZIONE SCRITTA DA PARTE DEL PROFESSIONISTA CHE NE DETIENE LA PROPRIETA' art. 99 L. 22-04-1941 n° 633

50053 EMPOLI (FI), VIA G. CECCHI N° 4, TEL. 335-5427417

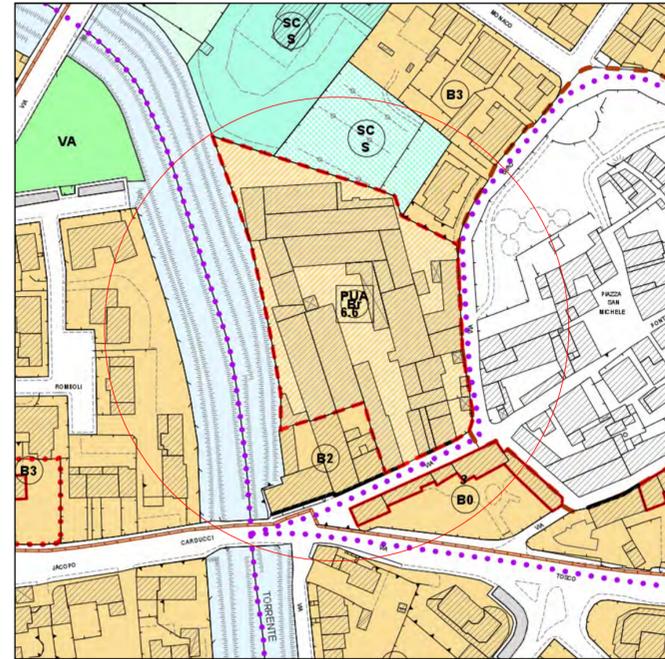


Estratto di R.U.C.

scala 1:2000



Estratto di mappa  
foglio n°2  
particelle n° 92-96-150-130-187- (132 cabina Enel)

scala 1:2000

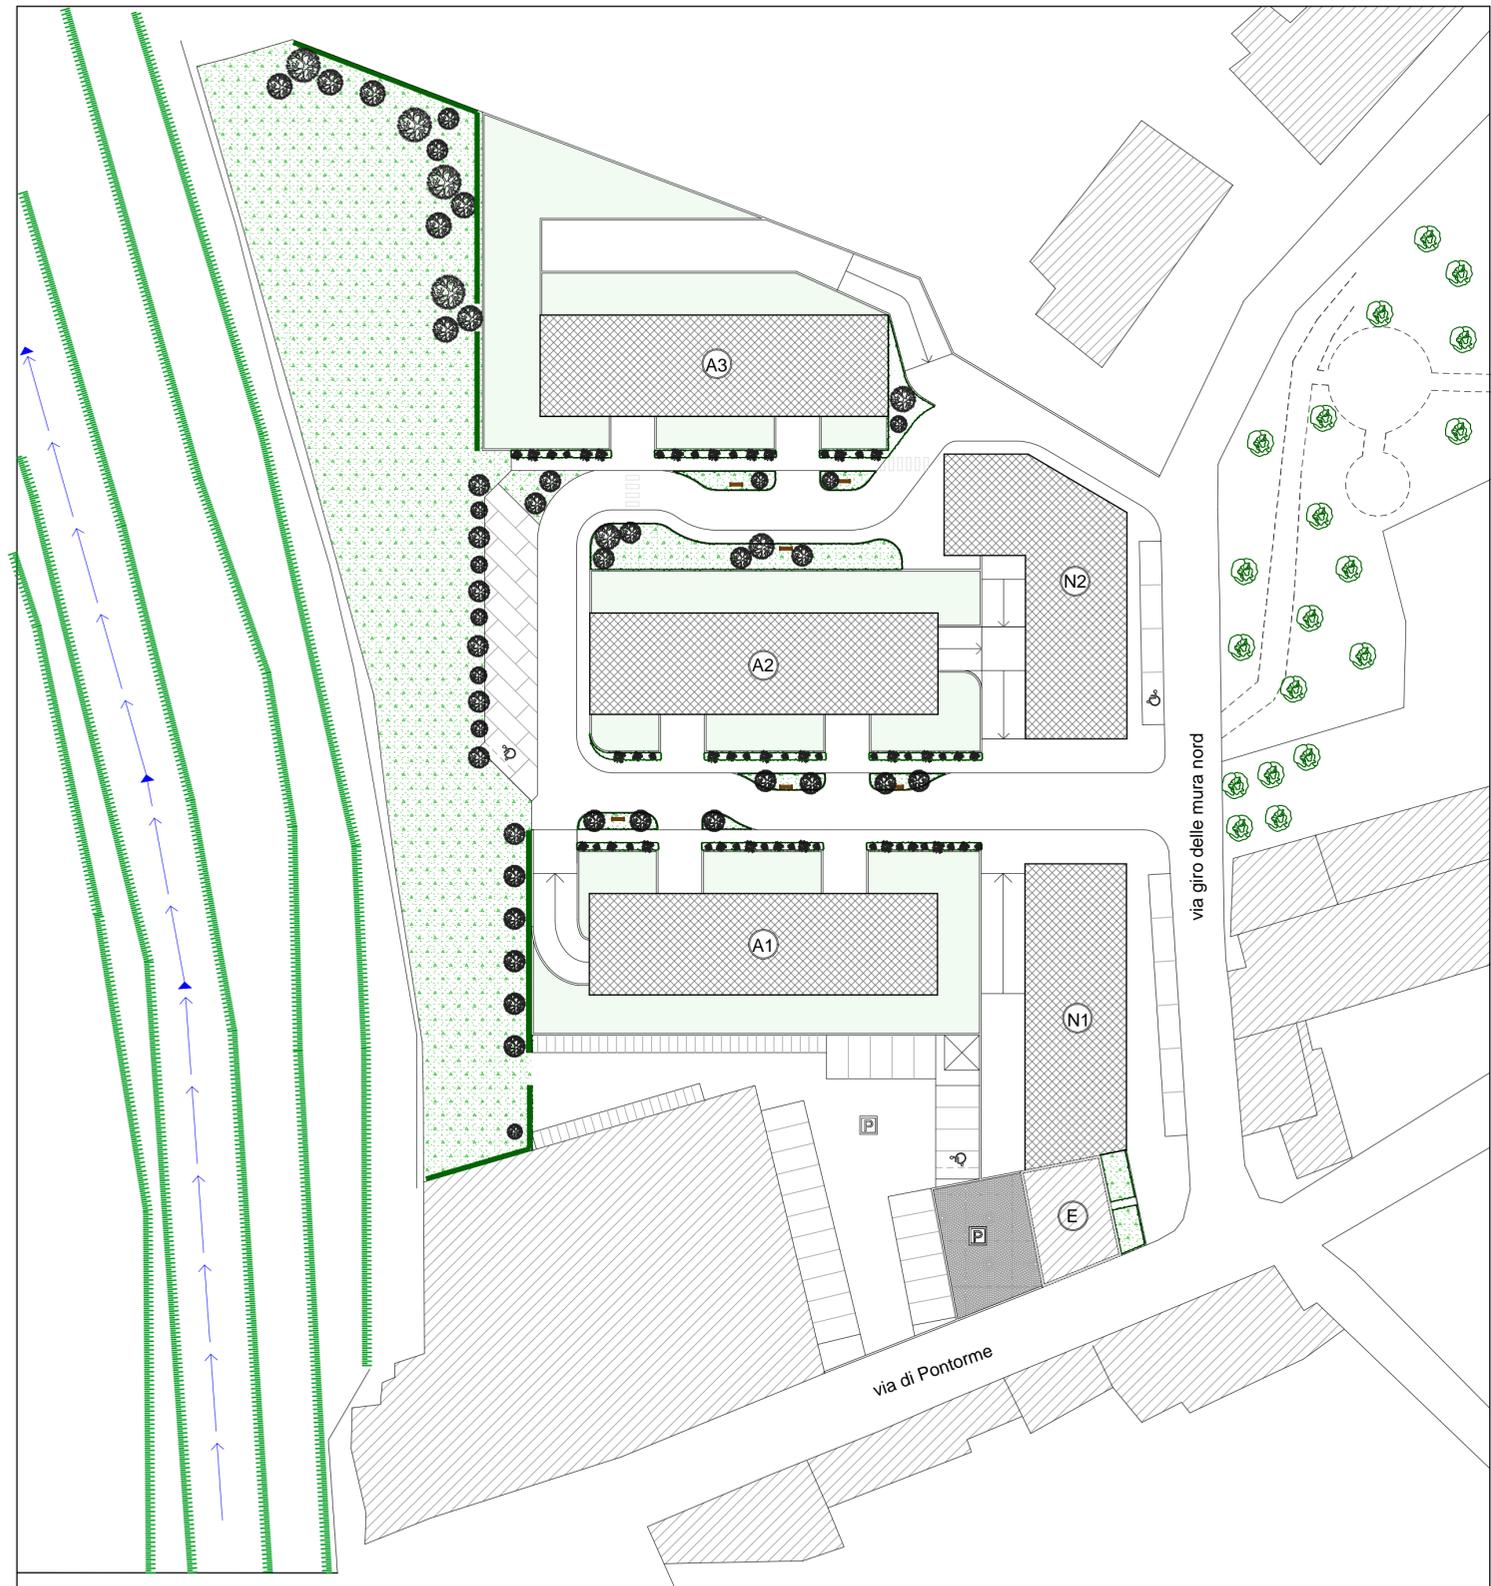

Planimetria

scala 1:500