

Dott. Arch. Barbara Cerbioni



COMUNE DI EMPOLI

PIANO URBANISTICO ATTUATIVO
EX-SEDE FABBRICA FIAMMIFERI "ANGIOLO ROSSELLI & F.LLI s.r.l."

OGGETTO
Planimetria scala 1:500
Sezioni Stradali scala 1:200
Accessibilità opere pubbliche L.13/89, DM 236/89, DPR 503/96, e D.P.G.R. n. 41/R del 2009

ELABORATO


15

PROPRIETA'
Maria Carla Rosselli
Il Pontormo s.r.l.
San Michele s.r.l.

PROGETTISTA
Arch. Barbara Cerbioni


IL PRESENTE DISEGNO NON PUO' ESSERE DUPLICATO, RIPRODOTTO, NE' CONSEGNATO A TERZI PER SCOPI DIVERSI DA QUELLO CUI E' DESTINATO SENZA L'AUTORIZZAZIONE SCRITTA DA PARTE DEL PROFESSIONISTA CHE NE DETIENE LA PROPRIETA' art. 99 L. 22-04-1941 n° 633

50053 EMPOLI (FI), VIA G. CECCHI N° 4, TEL. 335-5427417

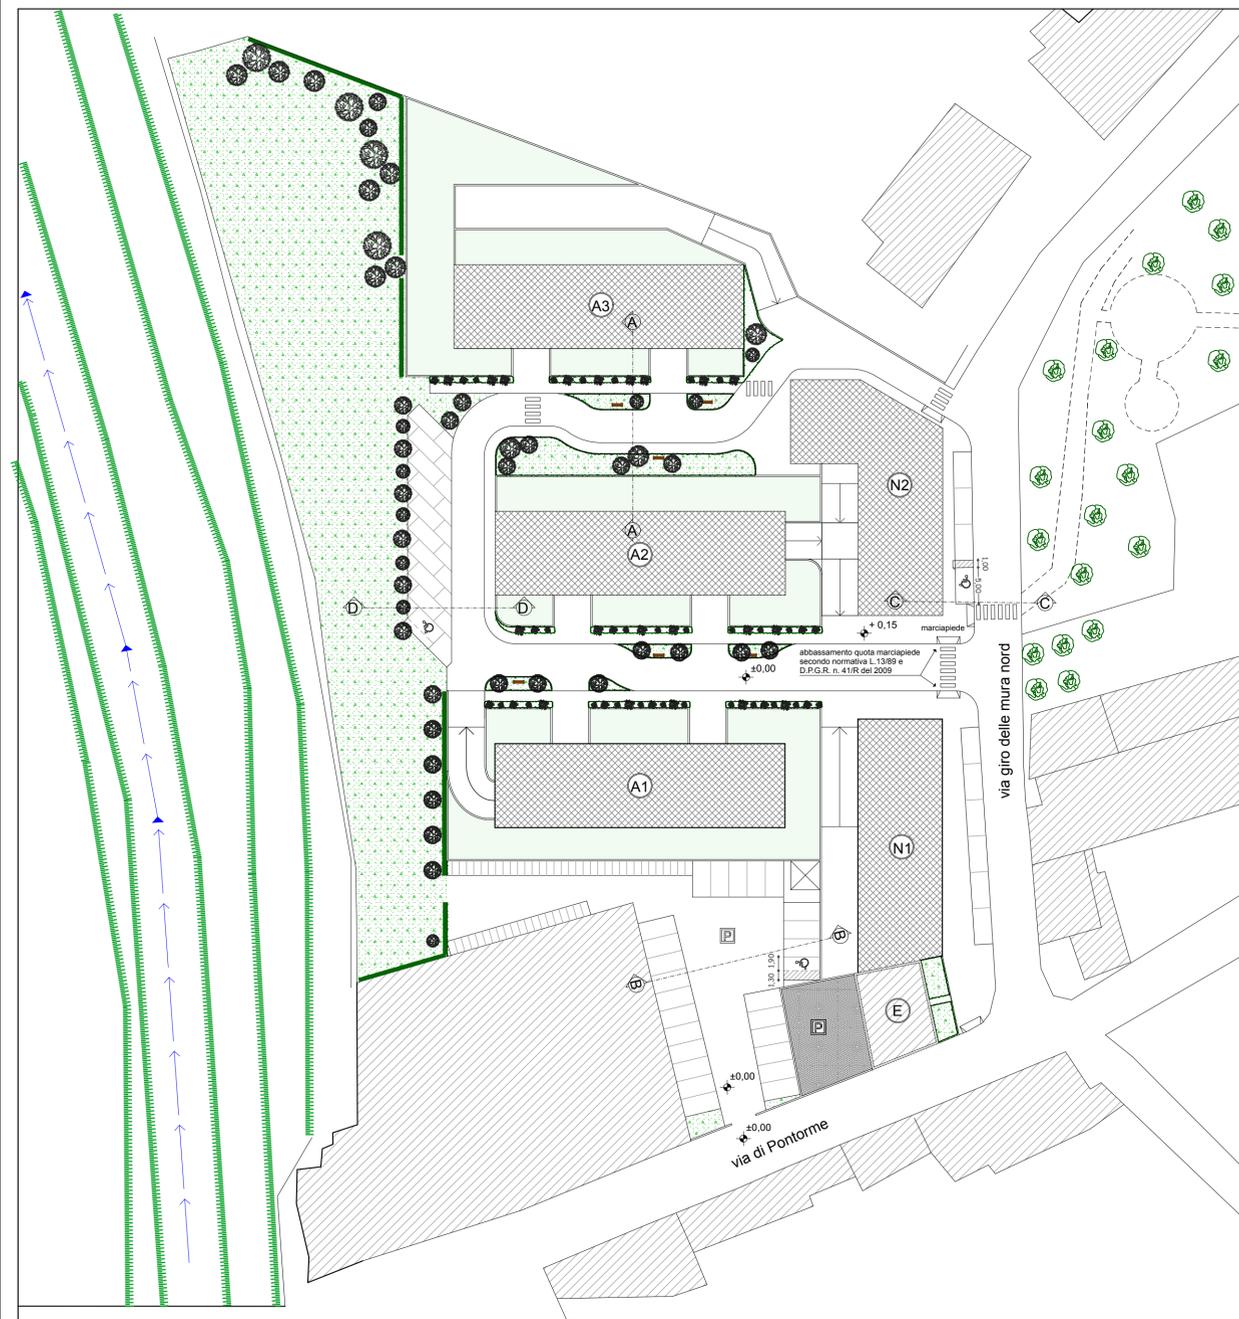


Planimetria


scala 1:500

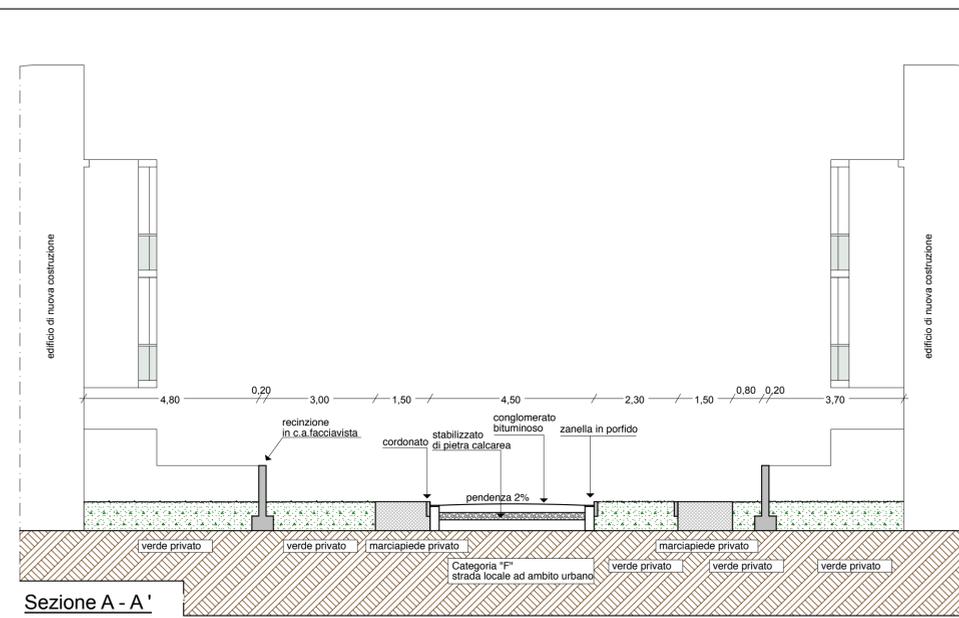


Sezione A - A'

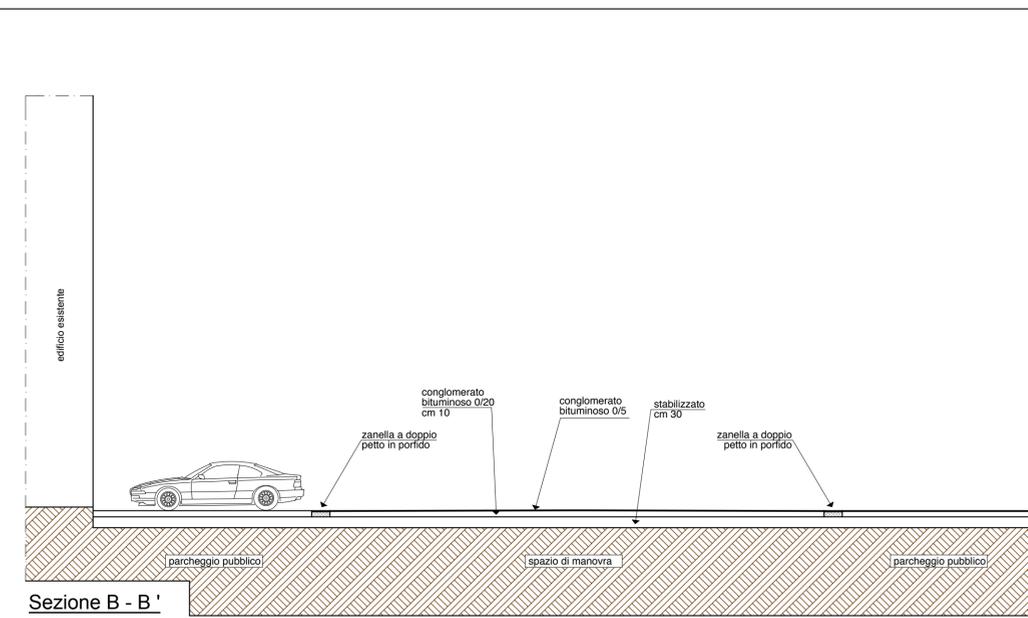

Sezione B - B'

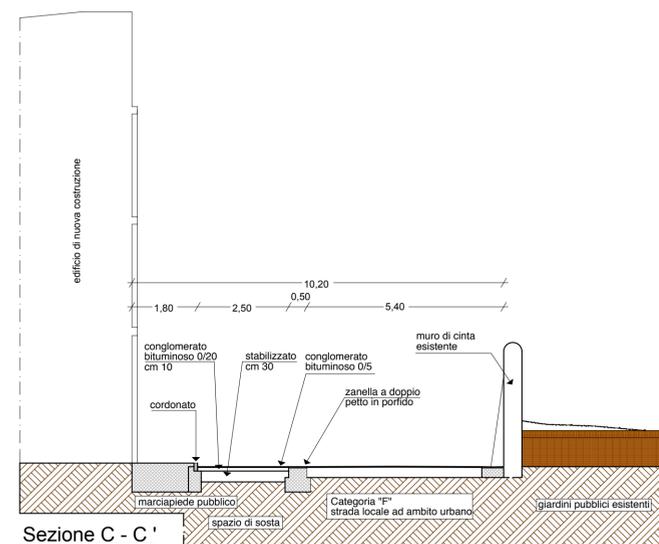

Sezione C - C'

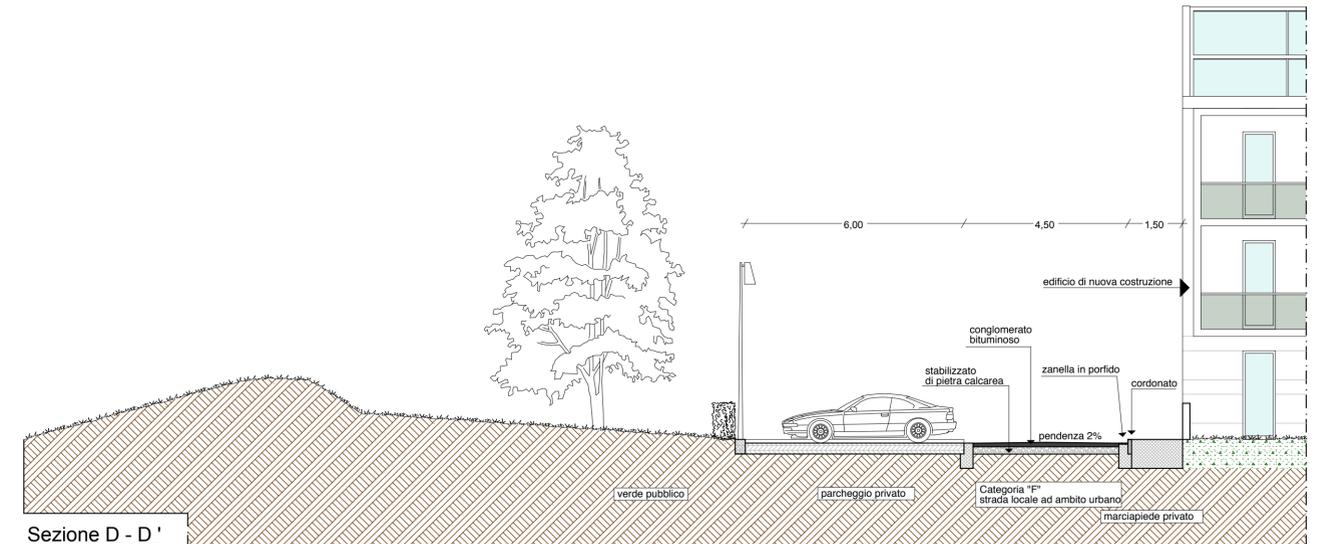

Sezione D - D'