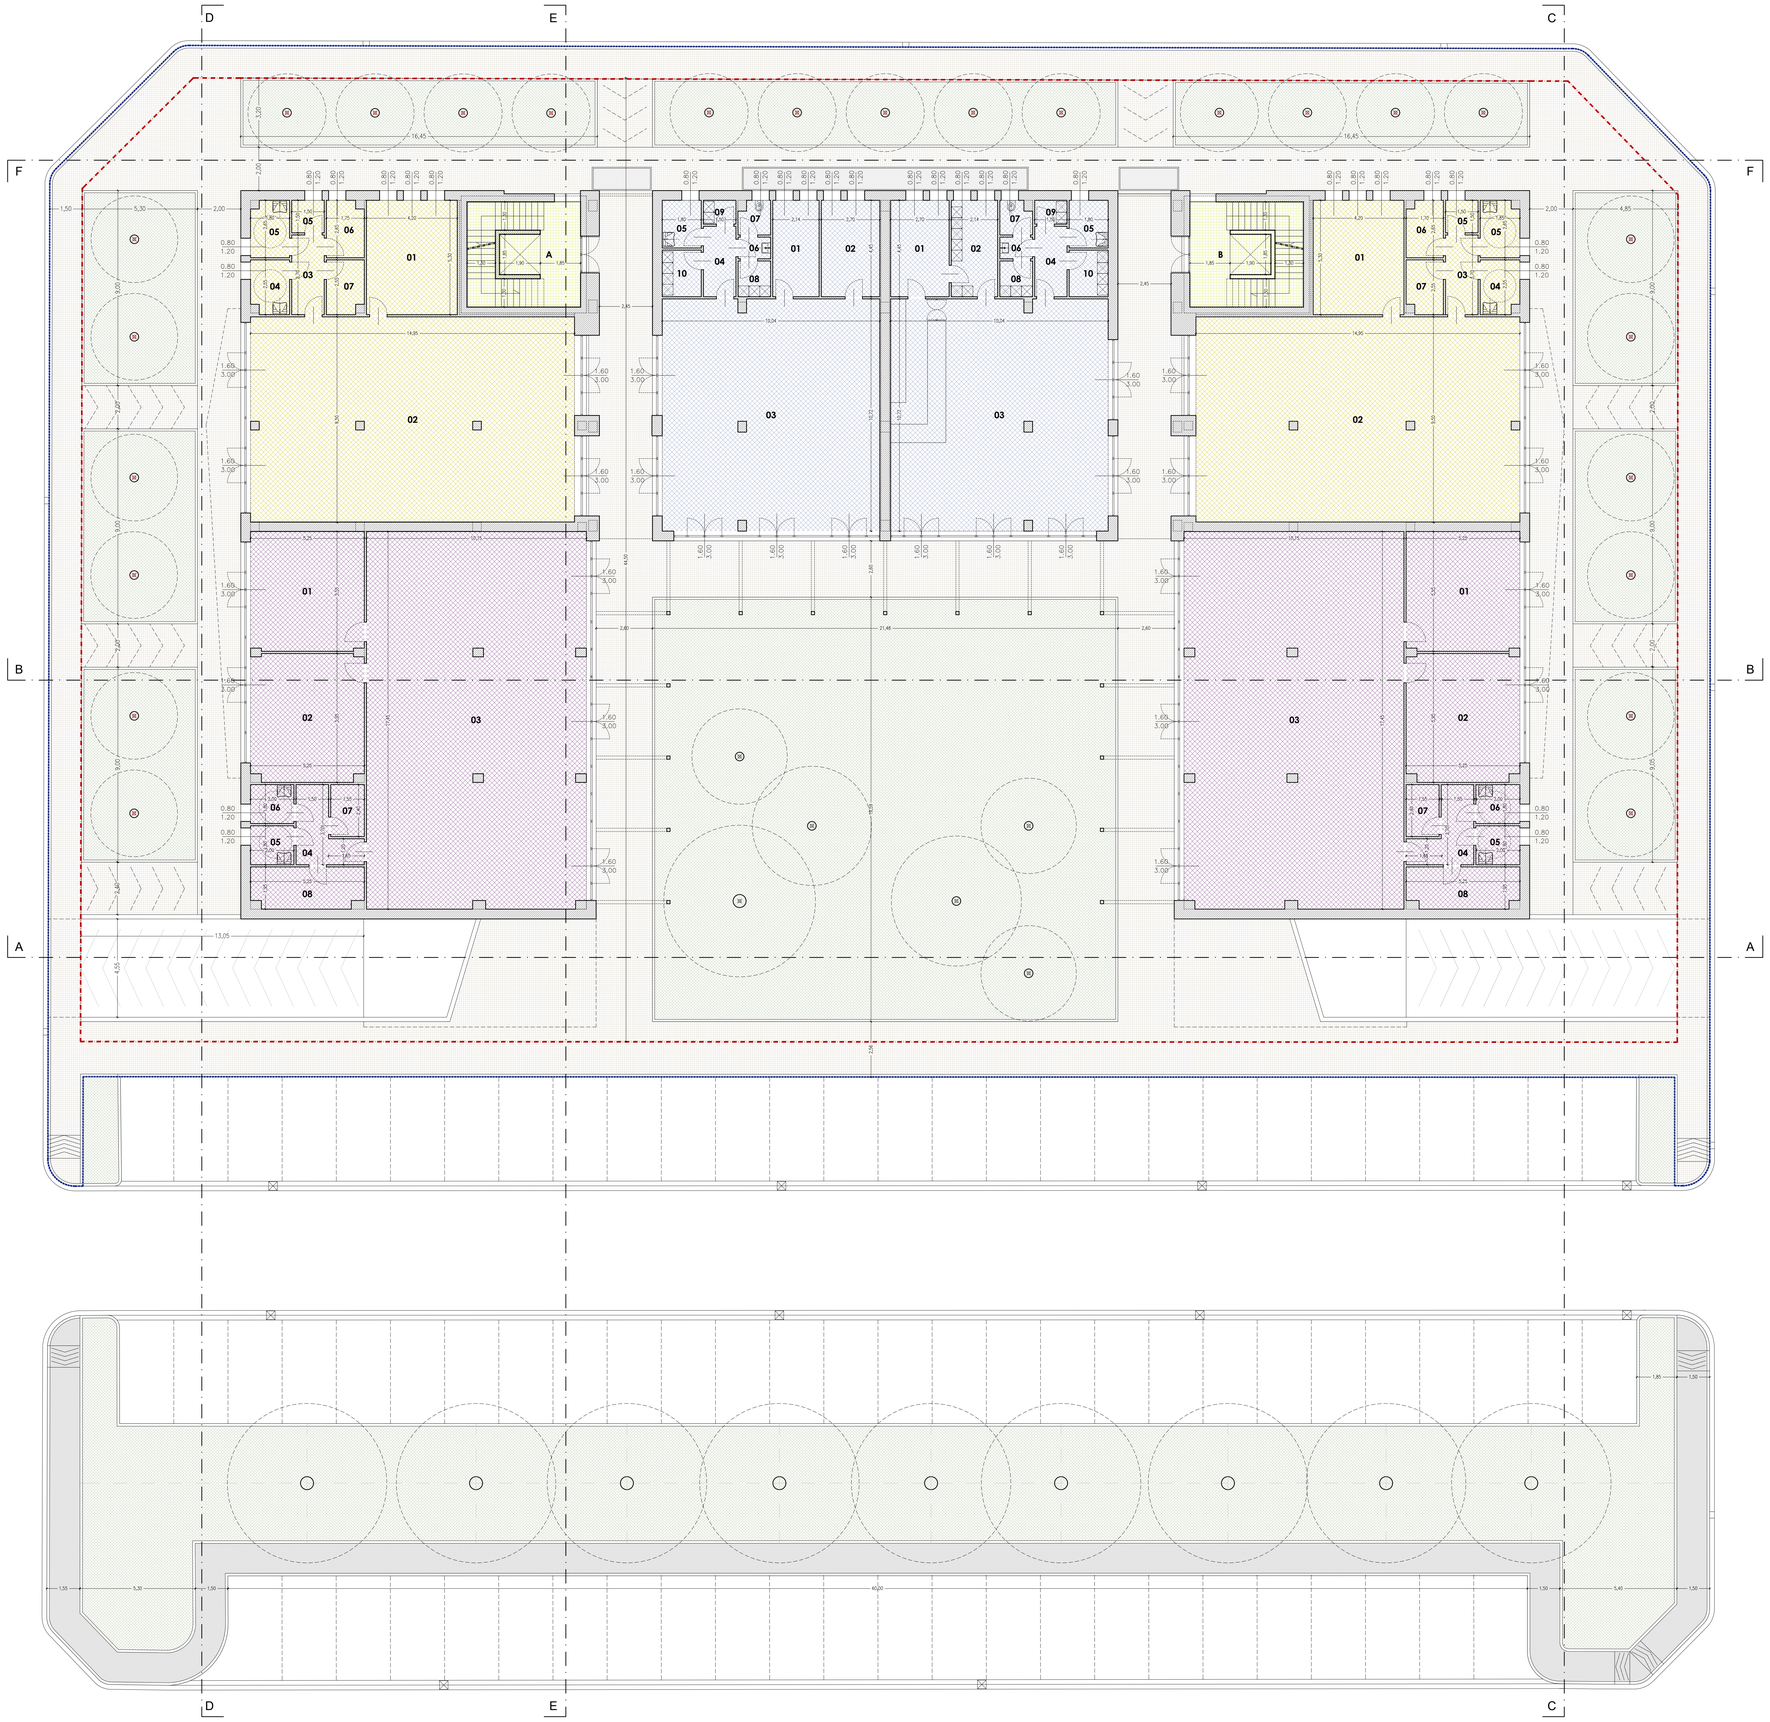

PIANO TERRENO

N Stanze	DESTINAZIONE	AREA	Altezza	VOLUME	sup. fin. prog	sup. fin. min	verifica
1	UFFICIO	28,80	3,00	86,40	4,80	3,60	VERIFICATO
2	UFFICIO	30,70	3,00	92,10	4,80	3,84	VERIFICATO
3	SPAZIO POLIVALENTE	175,65	3,00	526,95	14,40	10,98	VERIFICATO
4	ANTIBAGNO	7,53	3,00	22,59	-	-	-
5	BAGNO DISABILE	3,60	3,00	10,80	0,96	0,45	VERIFICATO
6	BAGNO DISABILE	3,60	3,00	10,80	0,96	0,45	VERIFICATO
7	MAGAZZINO	3,72	3,00	11,16	-	-	-
8	LOCALE TECNICO	10,24	3,00	30,71	-	-	-
	TOTALE SETTORE 01	**263,84**		**791,51**			

N Stanze	DESTINAZIONE	AREA	Altezza	VOLUME	sup. fin. prog	sup. fin. min	verifica
1	UFFICIO	22,10	3,00	66,30	2,88	2,76	VERIFICATO
2	SPAZIO POLIVALENTE	141,10	3,00	423,30	28,80	8,82	VERIFICATO
3	ANTIBAGNO	5,55	3,00	16,65	-	-	-
4	BAGNO DISABILE	4,35	3,00	13,05	0,96	0,54	VERIFICATO
5	BAGNO DISABILE	4,60	3,00	13,80	0,96	0,58	VERIFICATO
6	MAGAZZINO	2,25	3,00	6,75	0,96	0,28	VERIFICATO
7	SPOGLIATOIO	4,45	3,00	13,35	0,96	0,56	VERIFICATO
8	LOCALE TECNICO	4,20	3,00	12,60	-	-	-
	TOTALE SETTORE 02	**188,60**		**565,80**			

N Stanze	DESTINAZIONE	AREA	Altezza	VOLUME	sup. fin. prog	sup. fin. min	verifica
1	UFFICIO	9,50	3,00	28,50	1,92	1,19	VERIFICATO
2	UFFICIO	12,00	3,00	36,00	1,92	1,50	VERIFICATO
3	SPAZIO POLIVALENTE	106,95	3,00	320,85	24,00	6,68	VERIFICATO
4	ANTIBAGNO	4,85	3,00	14,55	-	-	-
5	BAGNO DISABILE	3,95	3,00	11,85	0,96	0,49	VERIFICATO
6	ANTIBAGNO	1,50	3,00	4,50	-	-	-
7	BAGNO	2,20	3,00	6,60	0,96	0,28	VERIFICATO
8	SPOGLIATOIO	2,45	3,00	7,35	-	-	-
9	MAGAZZINO	1,65	3,00	4,95	-	-	-
10	LOCALE TECNICO	3,85	3,00	11,55	-	-	-
	TOTALE SETTORE 03	**148,90**		**446,70**			

N Stanze	DESTINAZIONE	AREA	Altezza	VOLUME	sup. fin. prog	sup. fin. min	verifica
1	CUCINA	12,00	3,00	36,00	1,92	1,50	VERIFICATO
2	DISPENSA	9,50	3,00	28,50	1,92	1,19	VERIFICATO
3	SALA BAR	106,95	3,00	320,85	24,00	6,68	VERIFICATO
4	ANTIBAGNO	4,85	3,00	14,55	-	-	-
5	BAGNO DISABILE	3,95	3,00	11,85	0,96	0,49	VERIFICATO
6	ANTIBAGNO	1,50	3,00	4,50	-	-	-
7	BAGNO	2,20	3,00	6,60	0,96	0,28	VERIFICATO
8	SPOGLIATOIO	2,45	3,00	7,35	-	-	-
9	MAGAZZINO	1,65	3,00	4,95	-	-	-
10	LOCALE TECNICO	3,85	3,00	11,55	-	-	-
	TOTALE SETTORE 04	**148,90**		**446,70**			

N Stanze	DESTINAZIONE	AREA	Altezza	VOLUME	sup. fin. prog	sup. fin. min	verifica
1	UFFICIO	22,10	3,00	66,30	2,88	2,76	VERIFICATO
2	SPAZIO POLIVALENTE	141,10	3,00	423,30	28,80	8,82	VERIFICATO
3	ANTIBAGNO	5,55	3,00	16,65	-	-	-
4	BAGNO DISABILE	4,35	3,00	13,05	0,96	0,54	VERIFICATO
5	BAGNO DISABILE	4,60	3,00	13,80	0,96	0,58	VERIFICATO
6	MAGAZZINO	2,25	3,00	6,75	0,96	0,28	VERIFICATO
7	SPOGLIATOIO	4,45	3,00	13,35	0,96	0,56	VERIFICATO
8	LOCALE TECNICO	4,20	3,00	12,60	-	-	-
	TOTALE SETTORE 05	**188,60**		**565,80**			

N Stanze	DESTINAZIONE	AREA	Altezza	VOLUME	sup. fin. prog	sup. fin. min	verifica
1	UFFICIO	28,80	3,00	86,40	4,80	3,60	VERIFICATO
2	UFFICIO	30,70	3,00	92,10	4,80	3,84	VERIFICATO
3	SPAZIO POLIVALENTE	175,65	3,00	526,95	14,40	10,98	VERIFICATO
4	ANTIBAGNO	7,53	3,00	22,59	-	-	-
5	BAGNO DISABILE	3,60	3,00	10,80	0,96	0,45	VERIFICATO
6	BAGNO DISABILE	3,60	3,00	10,80	0,96	0,45	VERIFICATO
7	MAGAZZINO	3,72	3,00	11,16	-	-	-
8	LOCALE TECNICO	10,24	3,00	30,71	-	-	-
	TOTALE SETTORE 06	**263,84**		**791,51**			

TOTALE 01+02+03+04+05+06		**1202,68**		**3608,03**			

N Stanze	DESTINAZIONE	AREA	Altezza	VOLUME	sup. fin. prog	sup. fin. min	verifica
A	VANO SCALA	25,35	2,40	60,84			
B	VANO SCALA	25,35	2,40	60,84			
	TOTALE	**50,70**		**121,68**			

TOTALE P. TERRA		**1253,38**		**3729,71**			

SOGGETTI COINVOLTI:

COMMITTENTE:
COMUNE DI EMPOLI
SETTORE LAVORI PUBBLICI E PATRIMONIO
SERVIZIO PROGETTAZIONE IMMOBILI

RESPONSABILE UNICO DEL PROCEDIMENTO:
ING. ROBERTA SCARDIGLI
Dirigente LLPP e Patrimonio

PROGETTAZIONE ARCHITETTONICA:
STUDIOPROGETTI SRL
ARCH. MARCO BELLUCCI

PROGETTAZIONE STRUTTURALE:
STUDIOPROGETTI SRL
ARCH. MARCO BELLUCCI
COLLAB. ING. MATTEO BONARI

PROG. SPECIALISTICA IMPIANTI TECNOLOGICI:
STUDIOPROGETTI SRL
STUDIO ASS. INGEGNERIA NEW ENERGY

PROG. SPECIALISTICA PREVENZIONE INCENDI:
STUDIOPROGETTI SRL
STUDIO ASS. INGEGNERIA NEW ENERGY

COMUNE DI EMPOLI
via Giuseppe Del Papa 41
50053 Empoli (Fi)

CITTA METROPOLITANA DI FIRENZE

PROGETTO HOME 2030
"ECO-PARK" - RIGENERAZIONE URBANA FABBRICATO DISMESSO NEL CENTRO ABITATO DI PONTE A ELSA

PROGETTO FINANZIAMENTO CON I FONDI NEXT GENERATION EU
PNRR MISSIONE 5 INVESTIMENTO 2.3
PROGRAMMA INNOVATIVO DELLA QUALITÀ DELL'ABITARE
CUP: C74E21000040005

PROGETTO DEFINITIVO
(art. 23 comma 7 del D. Lgs. 50/2016 e s.m.i.)

ELABORATO:

STATO DI PROGETTO
PIANTA PIANO TERRA — 1:100

LIV. PROG.	ELABORATO	DOCUMENTO	NUMERO	REVISIONE
D	AR	TAV	06	0

CARTELLA:	FILE NAME:	NOTE:	DATA:	SCALA:
			GIUGNO 2022	1:100

REV.	DESCRIZIONE	REDATTO	VERIFICATO	APPROVATO
5				
4				
3				
2				
1				
0	EMISSIONE			