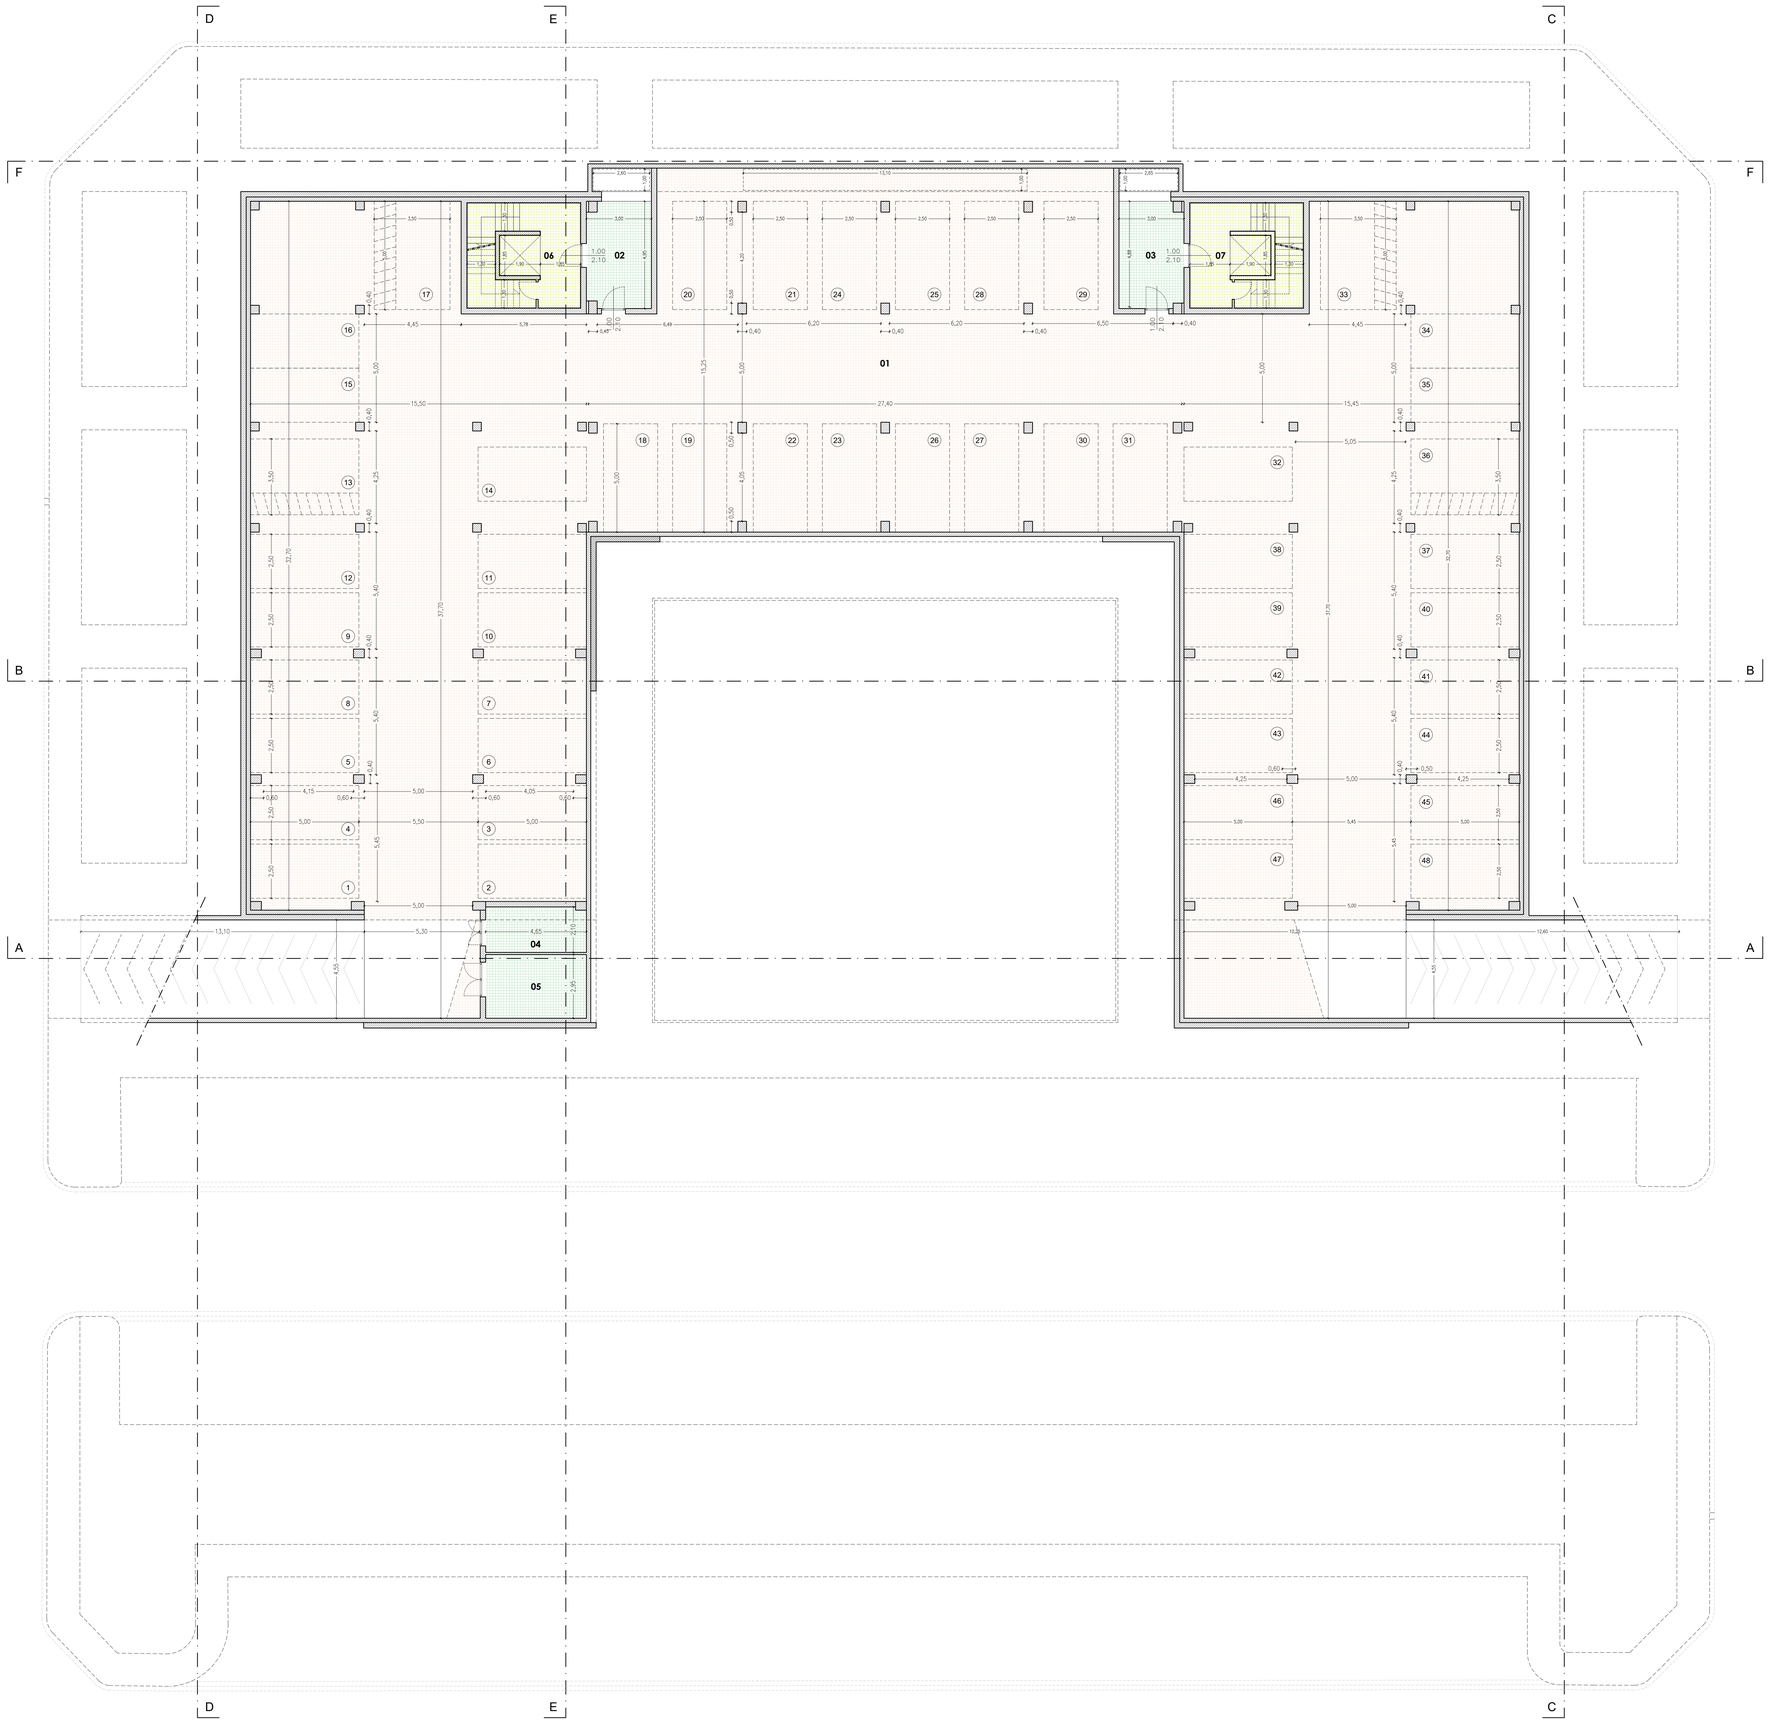

PIANTA PIANO INTERRATO - 1:100

PIANO SEMINTERRATO

N Stanze	DESTINAZIONE	AREA	Altezza	VOLUME	sup. fin. prog	sup. fin. min	verifica
1	GARAGE PUBBLICO	1393,00	2,40	3343,20			v. tav. D-PI-TAV-02-0
2	LOCALE FILTRO	14,40	2,40	34,56			v. tav. D-PI-TAV-02-1
3	LOCALE FILTRO	14,40	2,40	34,56			v. tav. D-PI-TAV-02-2
4	LOCALE QUADRI	9,70	2,40	23,28			
5	LOCALE POMPE	13,65	2,40	32,76			
6	VANO SCALA	25,35	2,40	60,84			
7	VANO SCALA	25,35	2,40	60,84			
TOTALE P. INTERRATO		**1495,85**		**3590,04**			

SOGGETTI COINVOLTI:

COMMITTENTE:
COMUNE DI EMPOLI
SETTORE LAVORI PUBBLICI E PATRIMONIO
SERVIZIO PROGETTAZIONE IMMOBILI

RESPONSABILE UNICO DEL PROCEDIMENTO:
ING. ROBERTA SCARDIGLI
Dirigente LLPP e Patrimonio

PROGETTAZIONE ARCHITETTONICA:
STUDIOPROGETTI SRL
ARCH. MARCO BELLUCCI

PROGETTAZIONE STRUTTURALE:
STUDIOPROGETTI SRL
ARCH. MARCO BELLUCCI
COLLAB. ING. MATTEO BONARI

PROG. SPECIALISTICA IMPIANTI TECNOLOGICI:
STUDIOPROGETTI SRL
STUDIO ASS. INGEGNERIA NEW ENERGY

PROG. SPECIALISTICA PREVENZIONE INCENDI:
STUDIOPROGETTI SRL
STUDIO ASS. INGEGNERIA NEW ENERGY

COMUNE DI EMPOLI
via Giuseppe Del Papa 41
50053 Empoli (Fi)

CITTA METROPOLITANA DI FIRENZE

PROGETTO HOME 2030

"ECO-PARK" - RIGENERAZIONE URBANA FABBRICATO DISMESSO NEL CENTRO ABITATO DI PONTE A ELSA

PROGETTO FINANZIAMENTO CON I FONDI NEXT GENERATION EU
PNRR MISSIONE 5 INVESTIMENTO 2.3
PROGRAMMA INNOVATIVO DELLA QUALITÀ DELL'ABITARE
CUP: C74E21000040005

PROGETTO DEFINITIVO
(art. 23 comma 7 del D. Lgs. 50/2016 e s.m.i.)

ELABORATO:

STATO DI PROGETTO
PIANTA PIANO INTERRATO 1:100

LIV. PROG.	ELABORATO	DOCUMENTO	NUMERO	REVISIONE
D	AR	TAV	05	0

CARTELLA:	FILE NAME:	NOTE:	DATA: GIUGNO 2022	SCALA: 1:100

REV.	DESCRIZIONE	REDATTO	VERIFICATO	APPROVATO
5				
4				
3				
2				
1				
0	EMISSIONE			