



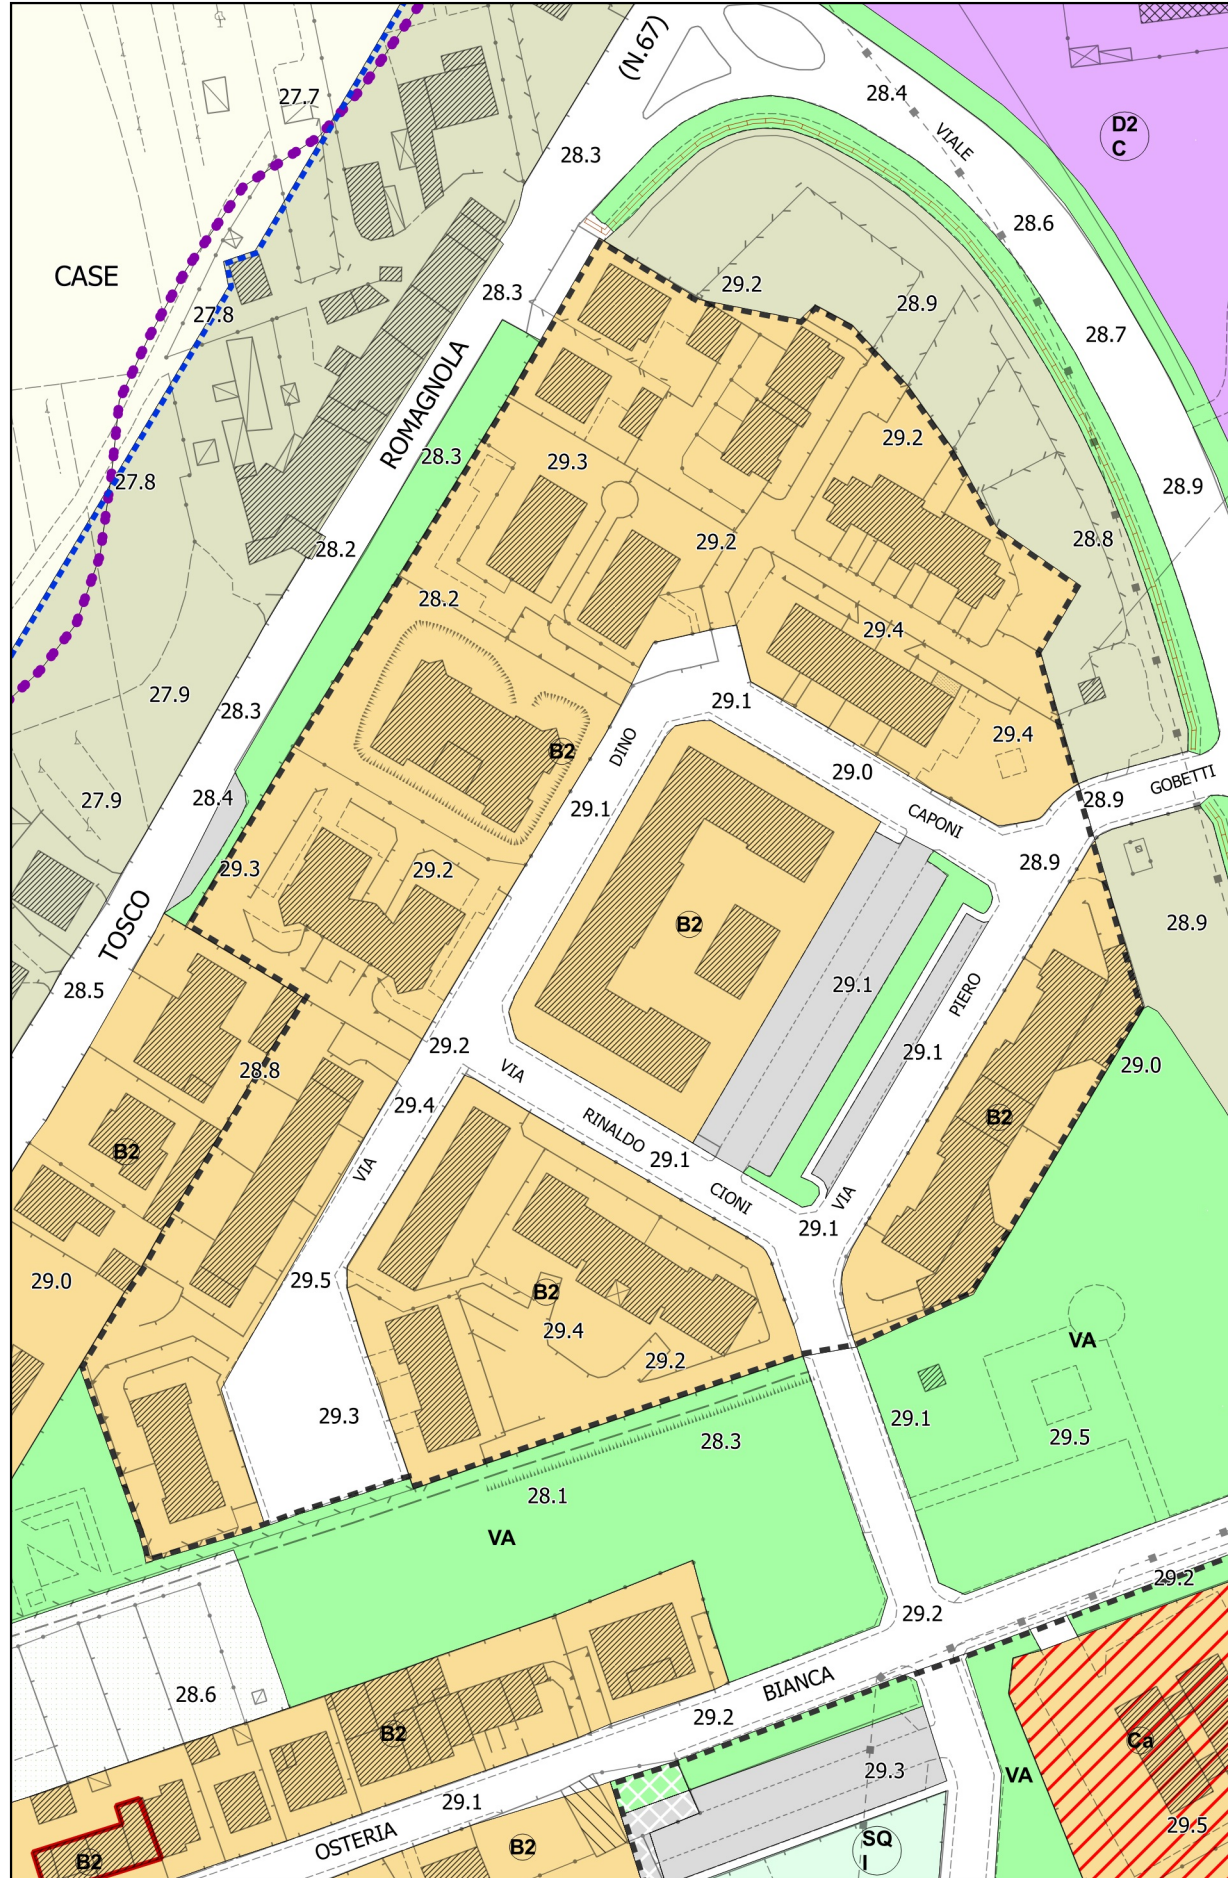

Estratto RU vigente

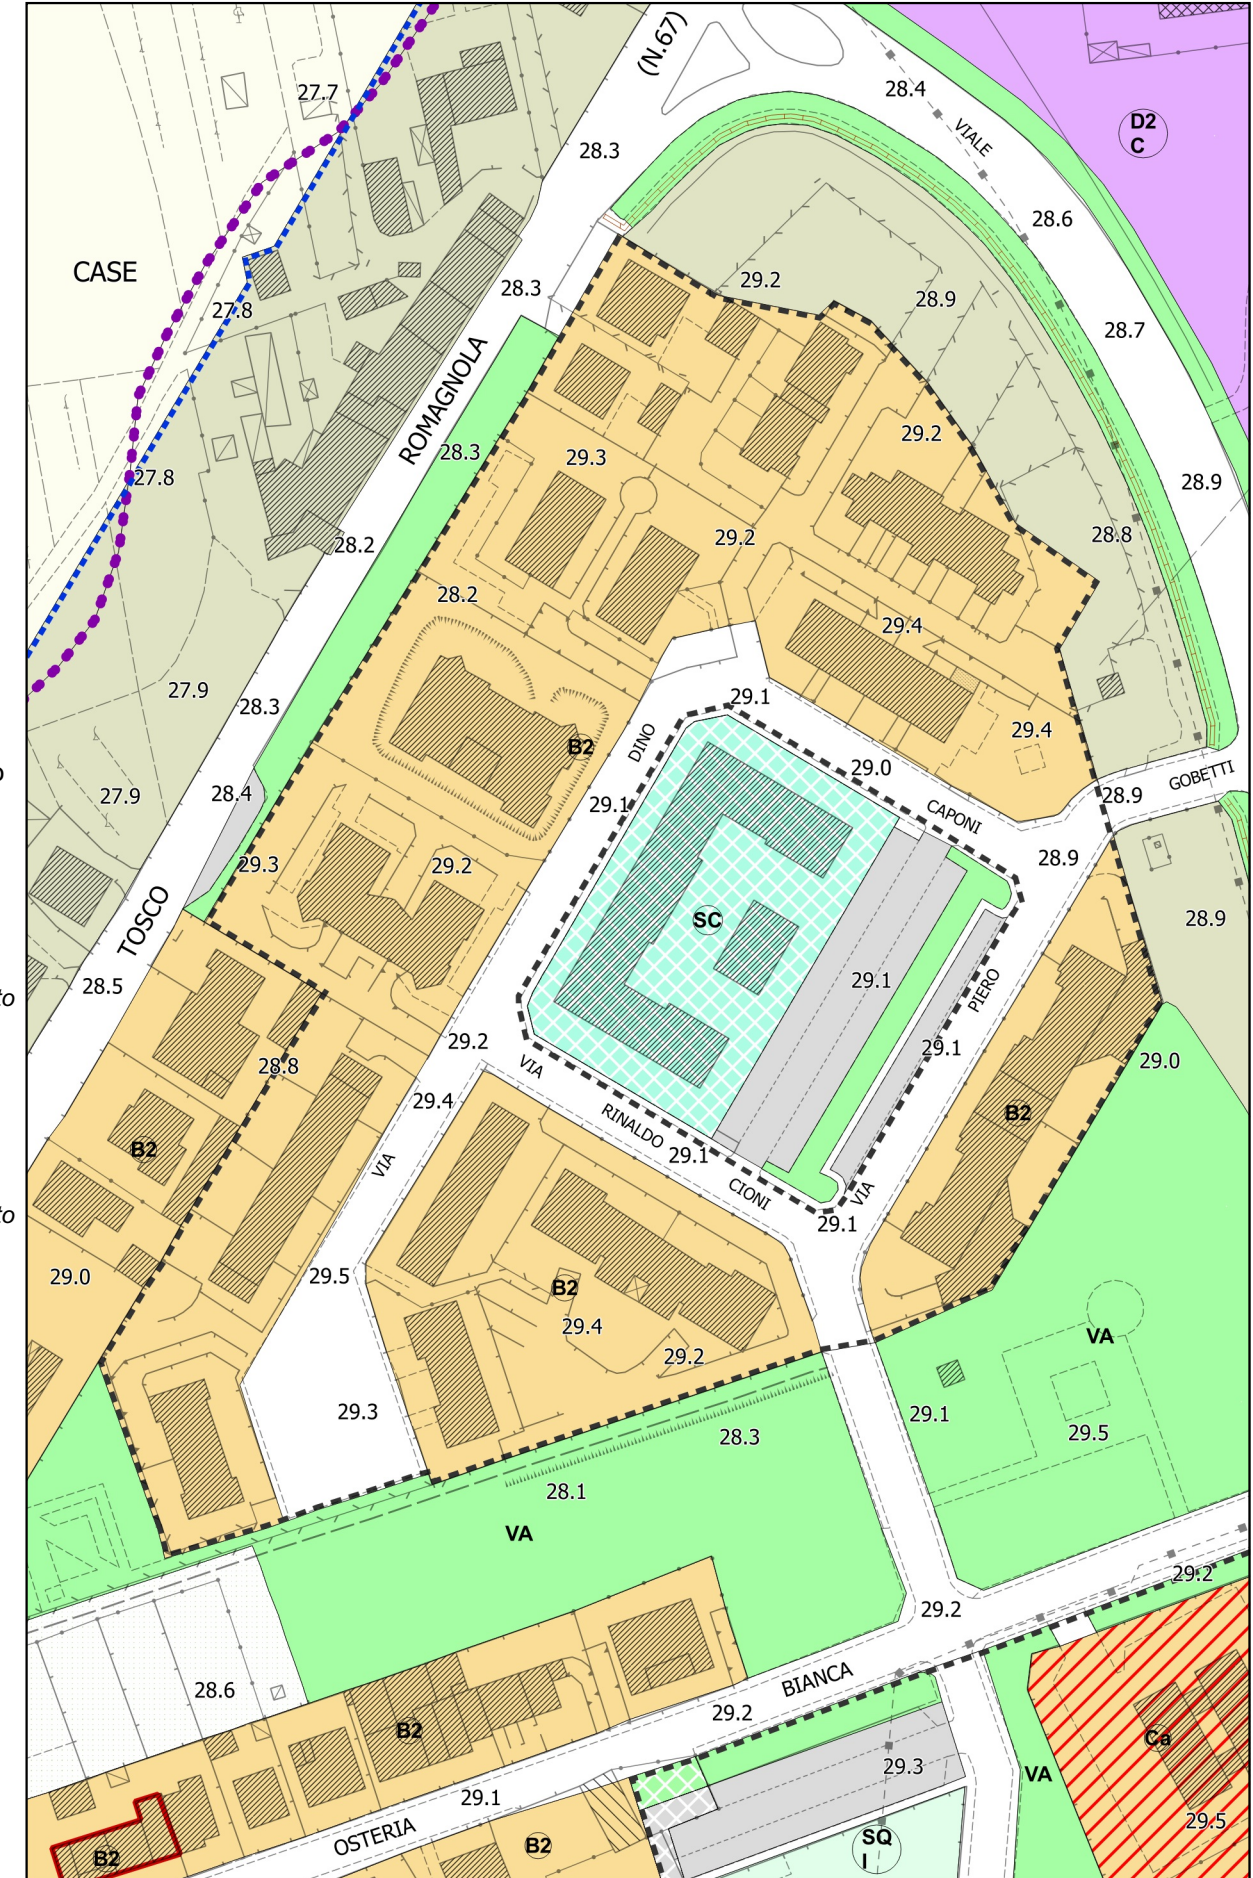

Proposta di variante



Legenda parziale (estratto RU)

Ambiti urbani a prevalente destinazione residenziale
Ambiti suscettibili di completamento

Ambiti di attrezzature e servizi
Scala comunale: esistenti/di progetto
Di quartiere: esistenti/di progetto

Scala territoriale: territoriale (T) - Comunale (C)
- di quartiere (Q)
Riferimento tipo di servizio

Lettera maiuscola - pubblico/ Lettera minuscola - privato
Parcheggi: esistenti / di progetto
Verde: esistenti / di progetto

Riferimento tipo di verde
Lettera maiuscola - pubblico/ Lettera minuscola - privato
T) territoriale A) attrezzato
P) primario SP/sp) sportivo
Aree a verde privato M) di mitigazione
F) di salvaguardia

Viabilità esistente
Piste ciclabili
Ambiti del territorio aperto
Aree con esclusiva o prevalente funzione agricola
Aree agricole periurbane
Ambiti di trasformazione con P.U.A. vigenti o attuati
Perimetri centri abitati
Perimetri UTOE